



ROMÂNIA
MUNICIPIUL RÂMNICU SĂRAT



Str. N.Bălcescu nr. 1, Râmnicu-Sărat,
Web: www.primariemsarat.ro

Tel: 0238.561946; Fax: 0238.561947
E-mail: primarie_rmsarat@primariemsarat.ro
Nr. înregistrare ANSPDCP: 20680

Nr. 6876 / 04.02.2025

Vizat,
Primar,
Cîrjan Sorin Valentin

TABEL PRIVIND COMUNICAREA OPERAȚIUNILOR DE PUBLICITATE A CONȚINUTULUI AUTORIZAȚIILOR DE CONSTRUIRE EMISE ÎN LUNA IANUARIE 2025

(informații prezentate conform Legii nr. 102 din 13.04.2023)

Nr. Crt.	Autorizația de construire nr. / data	Titlul/Descrierea proiectului (Lucrări autorizate)	Nr. cad.	POT %	CUT	Retrageri construcții				Suprafețele construite			Regim înălțime / înălțime la cornișă/ maximă	Aviz patrimoniul cultural (dacă a fost solicitat)	Aviz protecție mediu (dacă a fost solicitat)	Data finalizării operațiunilor de publicitate a conținutului AC
						la N (m)	la S (m)	la E (m)	la V (m)	la sol	fiecare nivel	desfășurat				
1	1/21.01.2025	Construire locuință P+1E și împrejmuire	30441	29,87	0,5973	4,57	1	9,5	1	89,3	89,3	178,6	P+1E/ 5,8/7,60	nu	da	05.02.2025
2	2/21.01.2025	Construire locuință P+1E și împrejmuire	30440	29,88	0,5997	4,54	1	9,5	1	90,25	90,25	180,5	P+1E/ 5,8/7,60	nu	da	05.02.2025
3	3/21.01.2025	Construire locuință P+1E și împrejmuire	30442	29,87	0,5973	4,57	1	9,5	1	89,3	89,3	178,6	P+1E/ 5,8/7,60	nu	da	05.02.2025
4	4/21.01.2025	Desființare anexe: corp C1 și corp C2	37513	-	-	-	-	-	-	-	-	-	-	nu	da	05.02.2025
5	5/21.01.2025	Construire locuință P+1E și împrejmuire	32918	30	0,60	8	2	5,4	0,60	90	90	180	P+1E/ 6,28/7,0	nu	da	05.02.2025
6	6/22.01.2025	Desființare clădiri - corpuri C1 și C2. Construire locuință P+1E și împrejmuire la str. Liliacului și Galiciei	39889	35,09	0,702	2	10,47	1	2	111,58	111,58	223,16	P+1E/ 5,35/8,4	nu	da	05.02.2025
7	7/22.01.2025	Construire locuință P+M și împrejmuire la strada Văii	35696	9,14	0,18	0,60	0,60	18	77	77	77	154	P+1E/ 5,3/7,15	nu	da	05.02.2025


Scanări din DT: plan de situație, fațade - anexate

P – parter; E – etaj; M – mansardă; S – subteran

Arh. Șef / Comp. Urbanism
T.D.D. / F.G.F.

Adresa imobilului: Beneficiar
Judetul Buzau
Teritoriul administrativ Ramnicu Sarat
Mun. Ramnicu Sarat, Str. Siretului, nr. 45 - NC 30441

Adresa imobilului: Beneficiar: BATOG DAN-IONUT
Judetul Buzau
Teritoriul administrativ Ramnicu Sarat
Mun. Ramnicu Sarat, Str. Siretului, nr. 45 - NC 30441

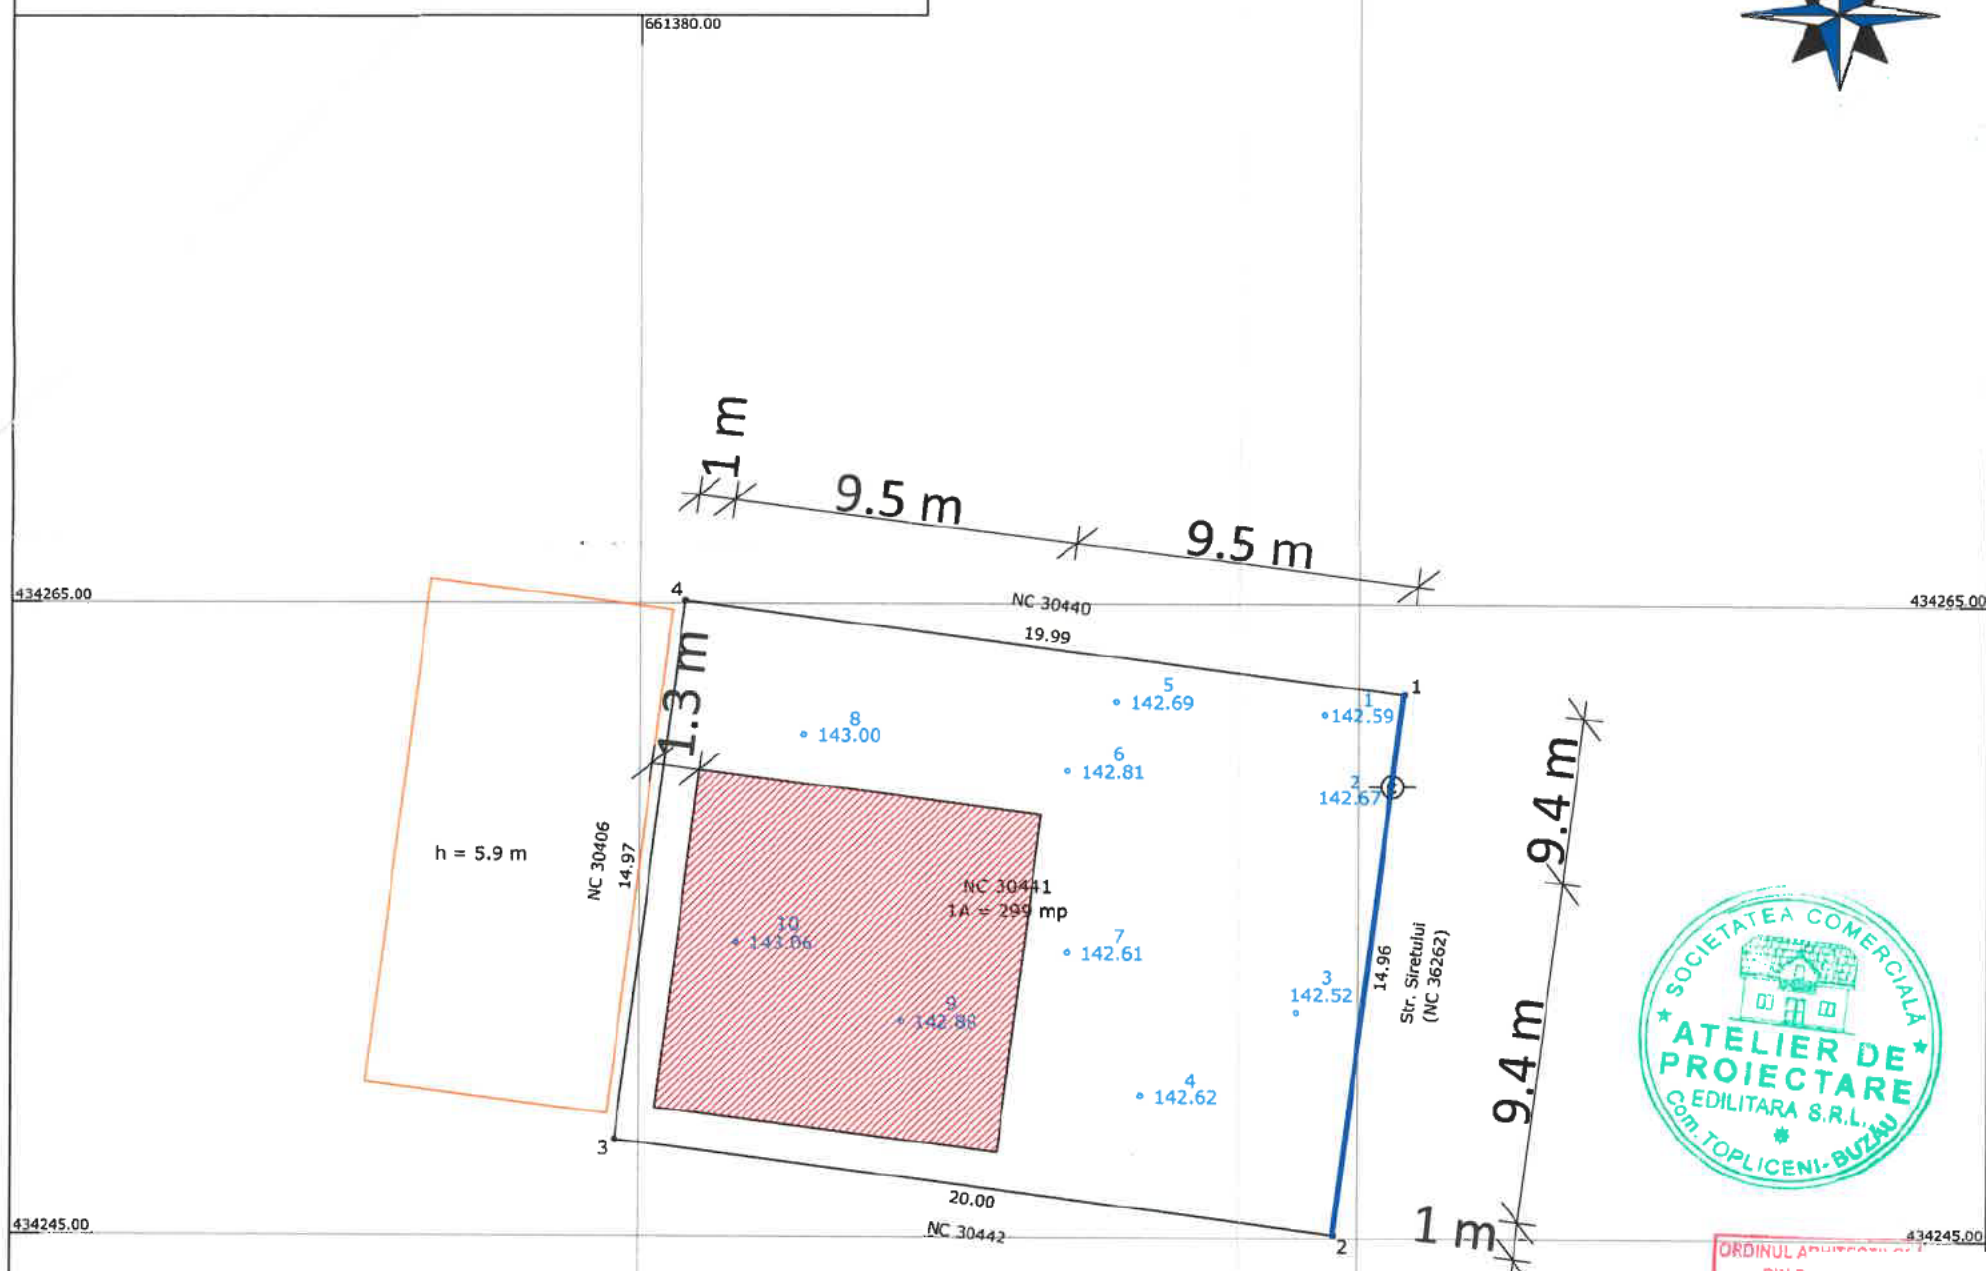

Steren = 299 mp
 P.O.T. ex. = 0.00 %
 P.O.T. pr. = 29.87 %
 C.U.T. ex. = 0.0000
 C.U.T. pr. = 0.5973
 Supraf. loc. parter propusă = 89.3 mp
 Supraf. loc. etaj propusă = 89.3 mp
 Locuință P + 1E propusă = 178.6 mp
 Împrejmuire propusă - 14.97 ml

Zona studiata

Sistem de proiectie Stereo 1970

Nr pct.	E(m)	N(m)
---------	------	------

1. 660458.890 435700.910
2. 660456.990 435686.070
3. 660437.150 435688.610
4. 660439.060 435703.460

Suprafata = 299 mp

Prezentul document recepționat este valabil însoțit de procesul verbal de recepție nr. 3147/09.12.2024.

Marinescu Ionel Digitally signed by Marinescu Ionel
Date: 2024.12.09 13:49:22 +02'00'

EXECUTANT ROBE SORIN RADIAN
Autorizatie categoria B
ROBE SORIN: Digitally signed
RADIAN: by eMAG S.R.L.
serie RO-BZ-F nr. 0047/2010
Date: 2024.11.01
15:08:08 -12700

BENEFICIAR	
------------	--

BATOG DAN-IONUT


Scara
1: 200

PLAN TOPOGRAFIC

Stereo
1970

CONSTRUIRE LOCUINTA P+1E SI IMPREJMUIRE

Legenda :

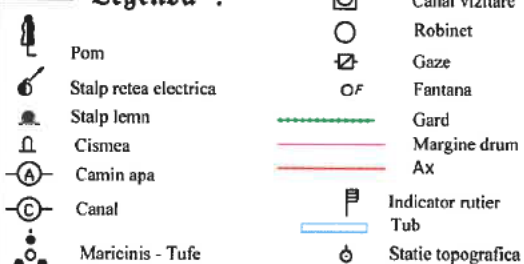

JUDETUL BUZAU
PRIMARIA MUNICIPIULUI
RAMNICU SARAT


VIZAT SPRE NESCHIMBARE

Anexa la autorizația de **construire**

Nr. _____ din _____

Arhite

FAȚADĂ PRINCIPALĂ SC 1 : 50


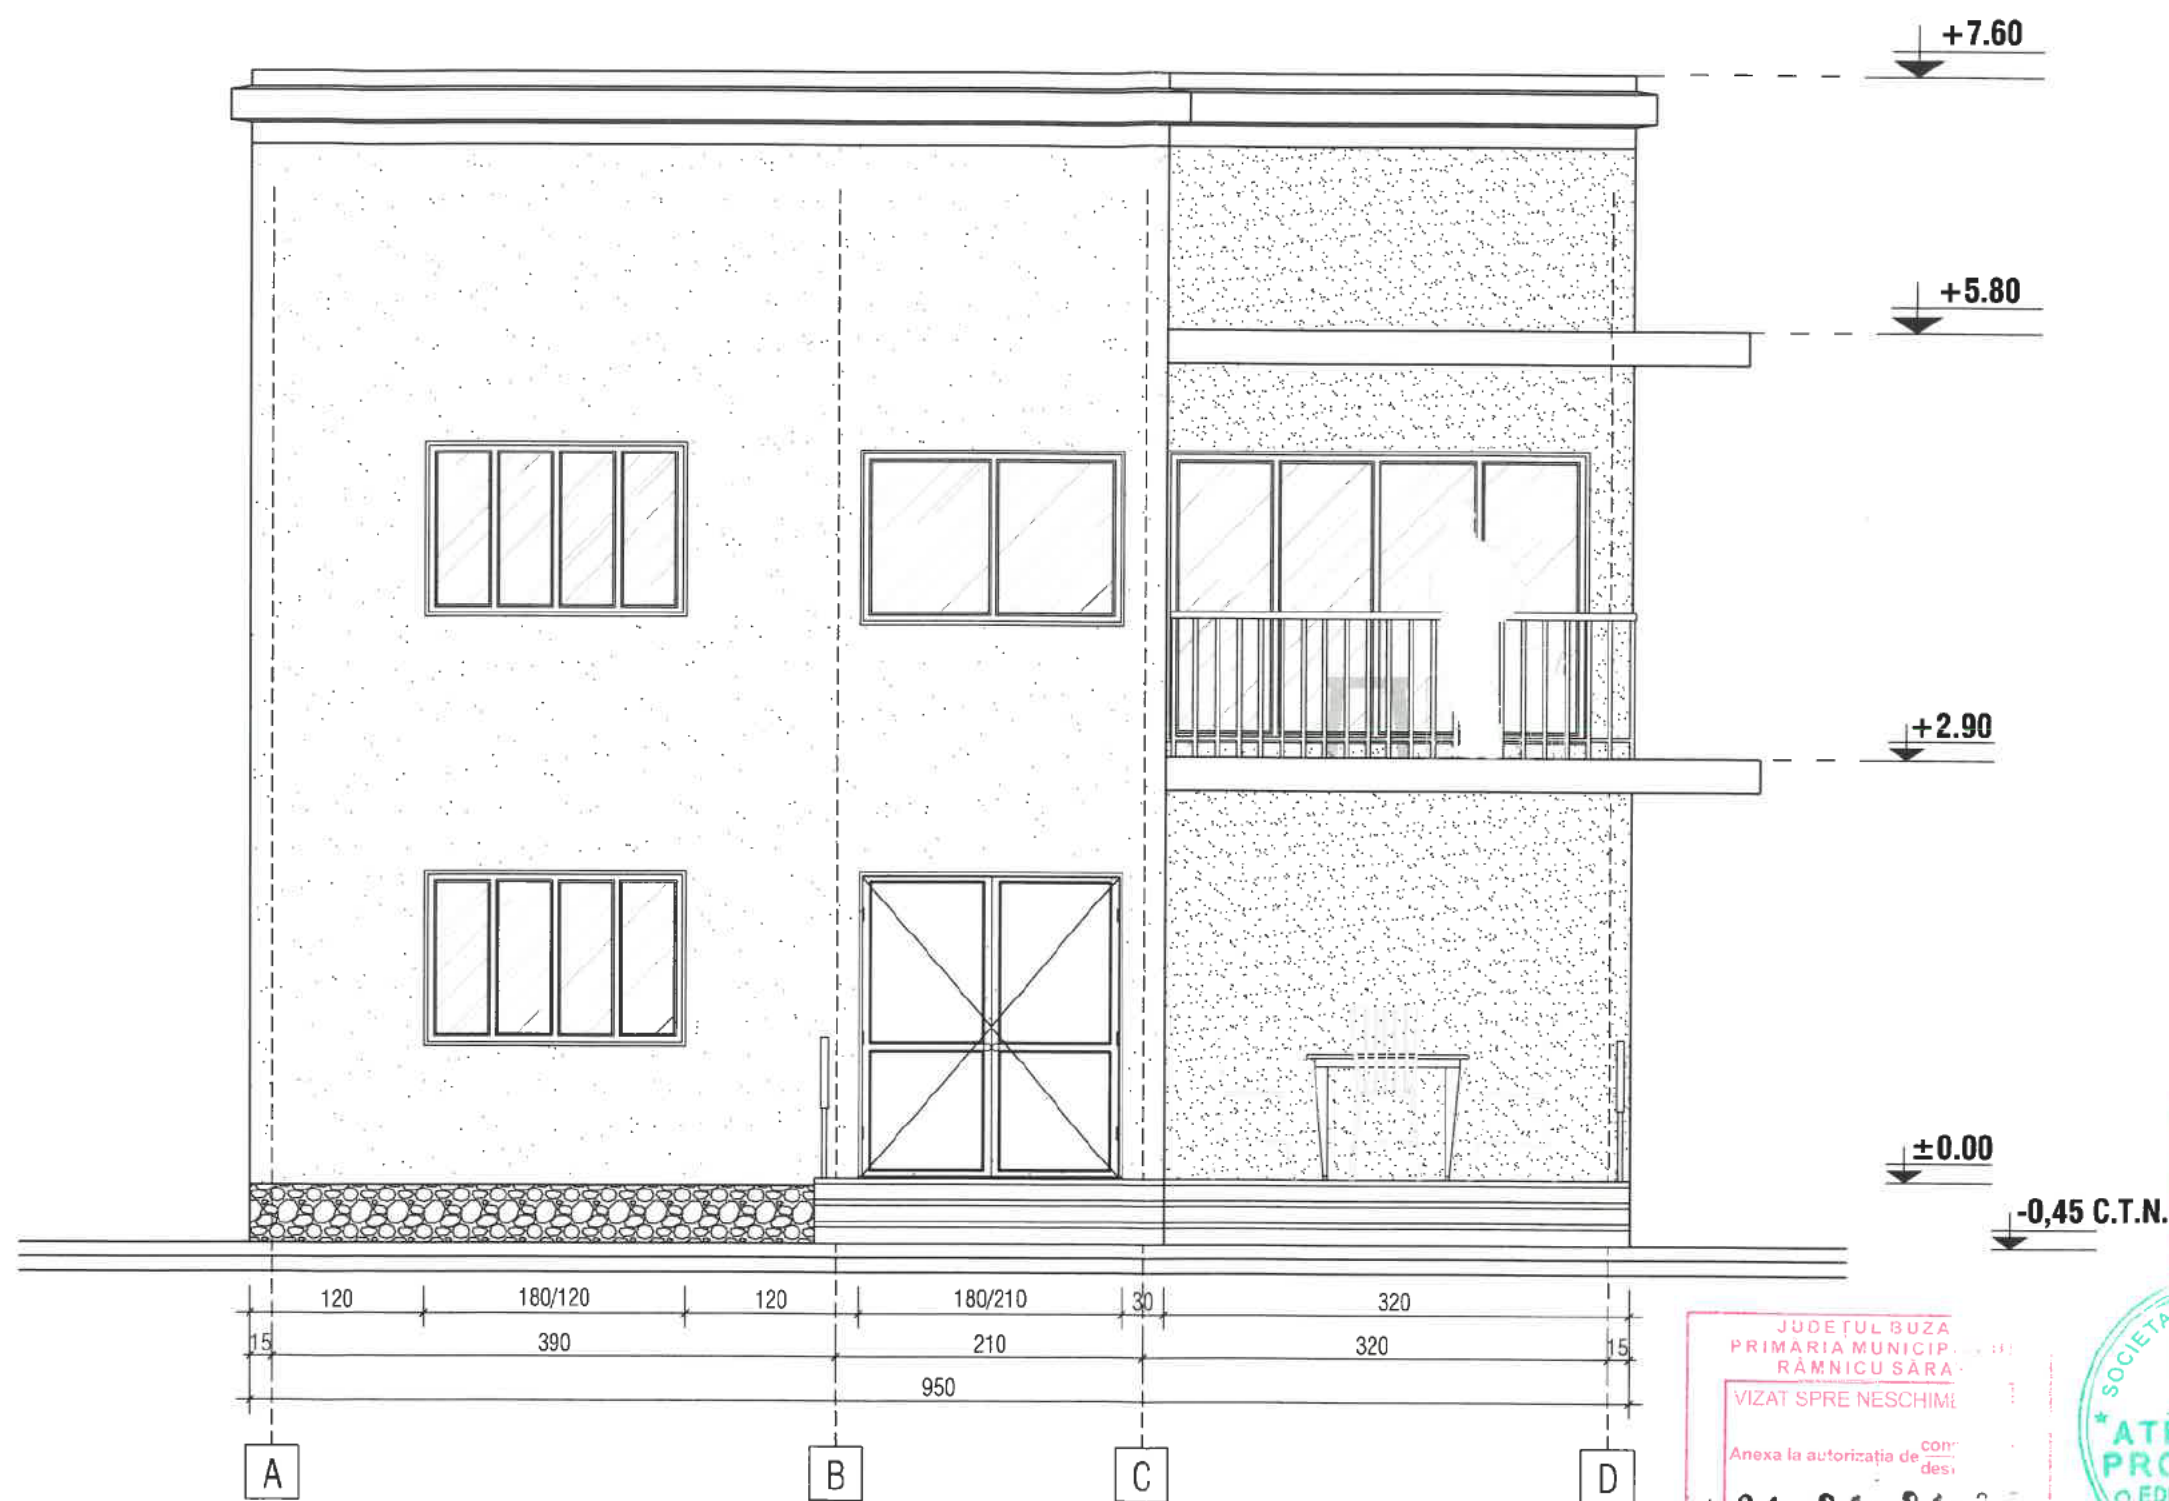


JUDEȚUL BUZA
PRIMĂRIA MUNICIPIULUI RĂMNICU SĂRA
VIZAT SPRE NESCHIMBARE
Anexa la autorizația de construcție
01 21 01-2
Art




ORDINUL ARHITECTILOR DIN ROMANIA
3366
Dan TINCUI
Arhitect cu drept de semnătură

FAȚADĂ POSTERIOARĂ SC 1 : 50

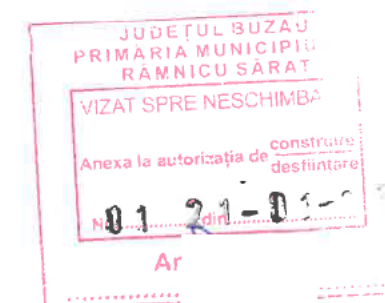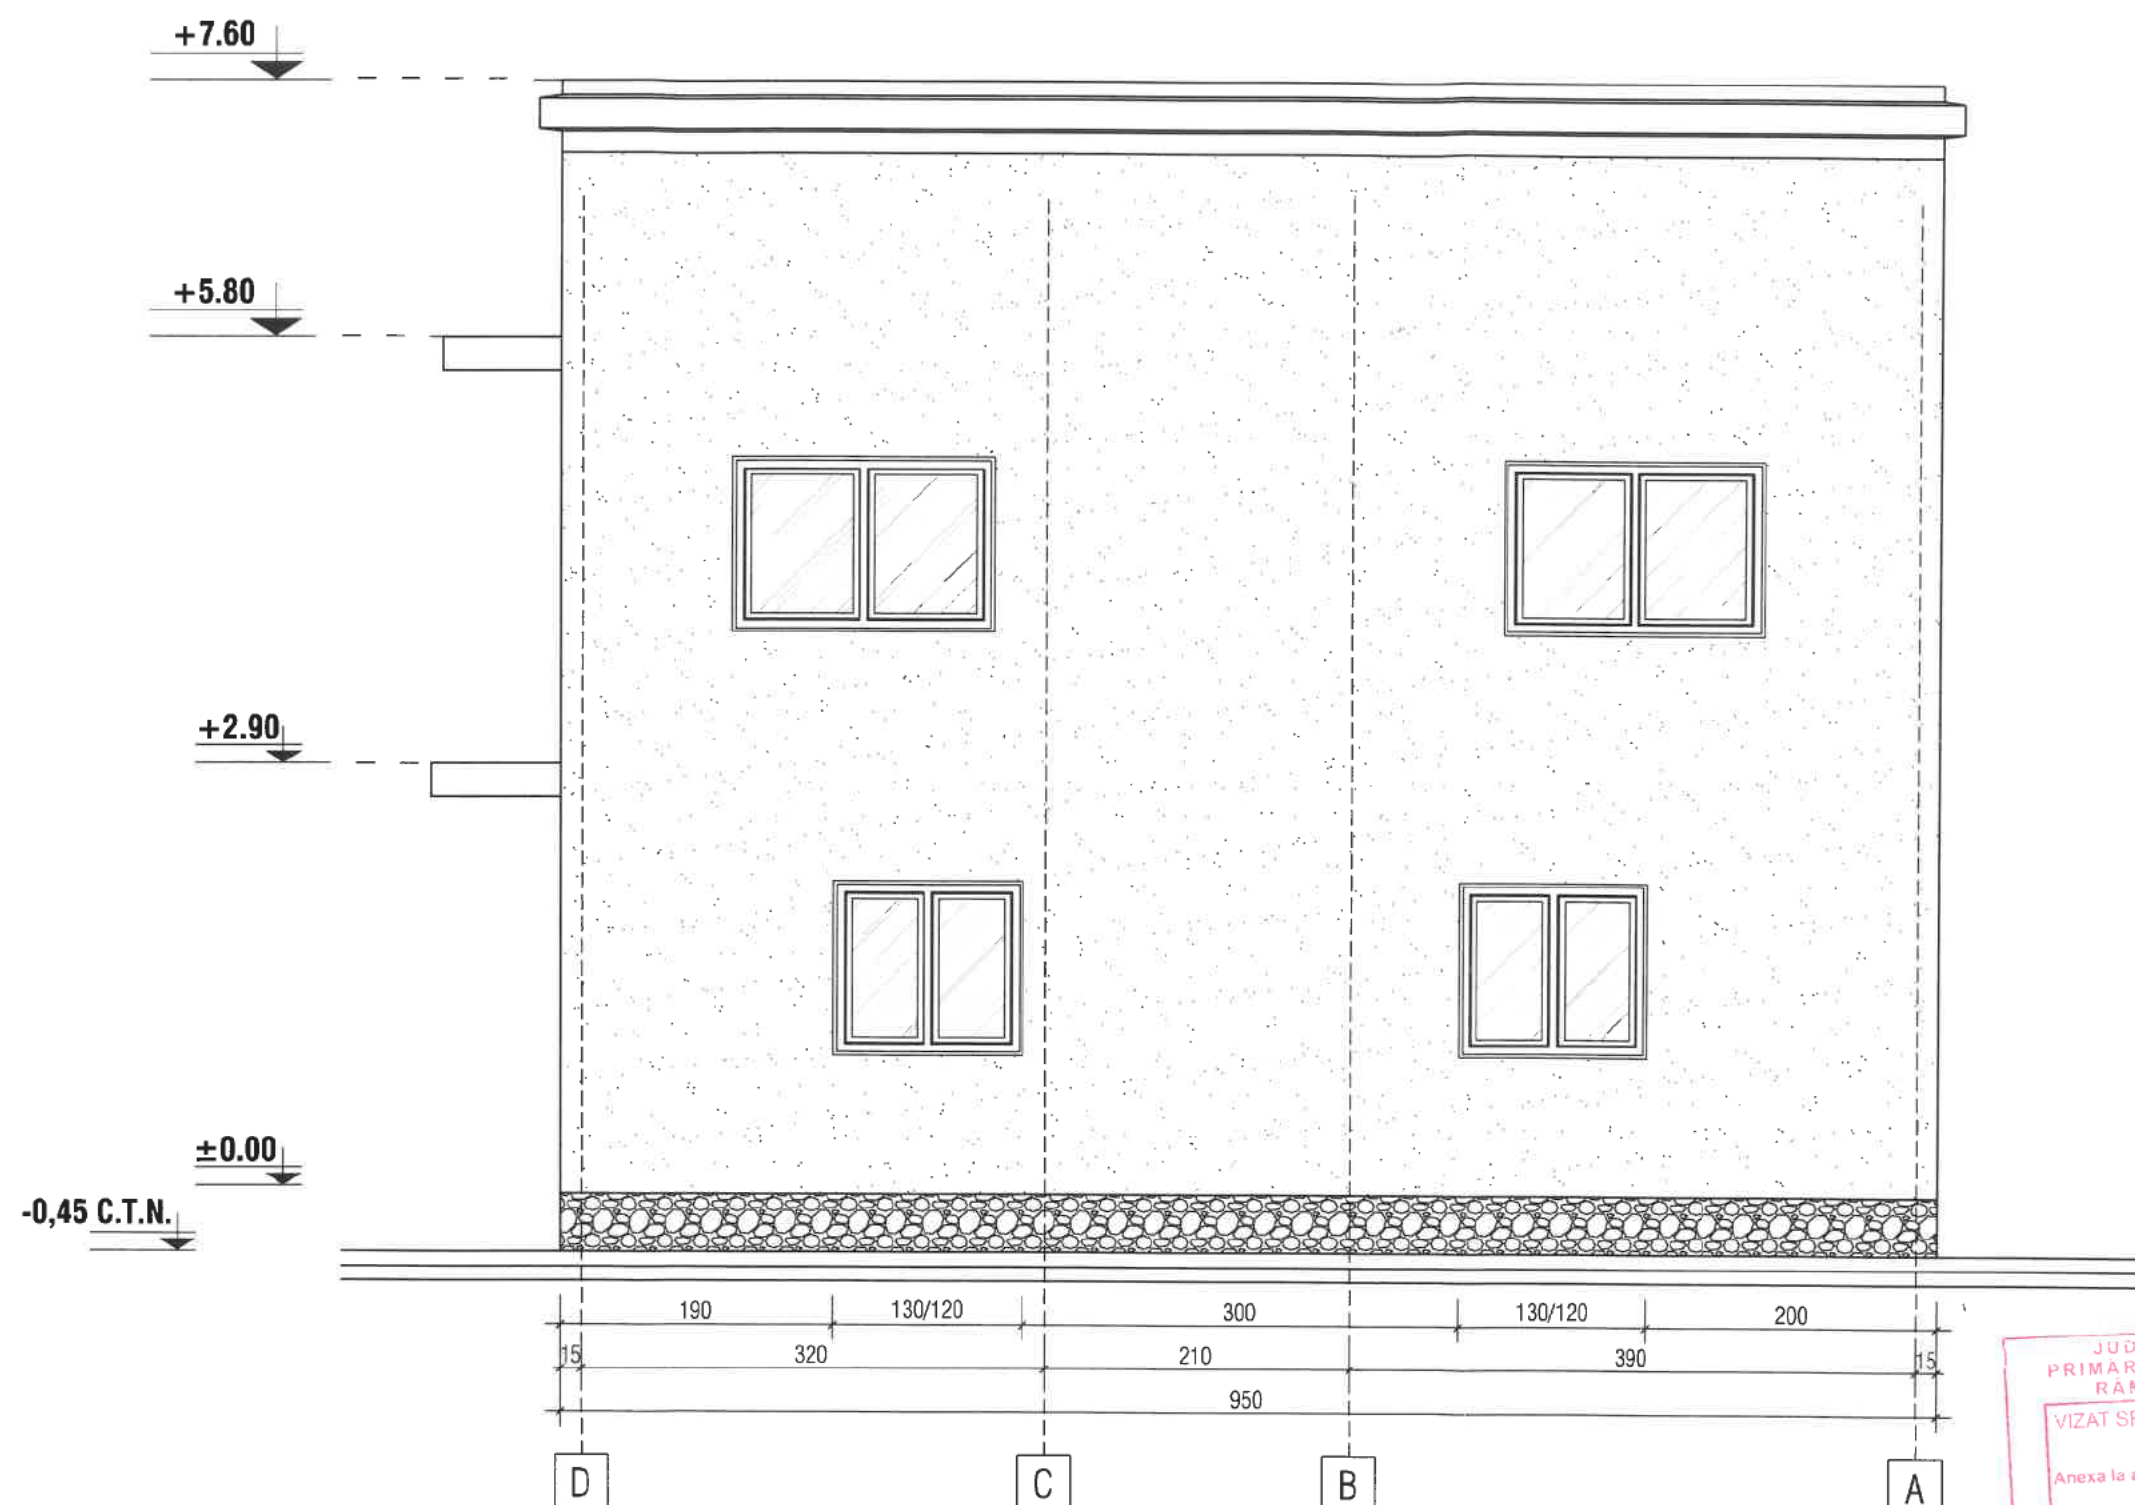


FAȚADĂ LATERAL DREAPTA SC 1 : 50

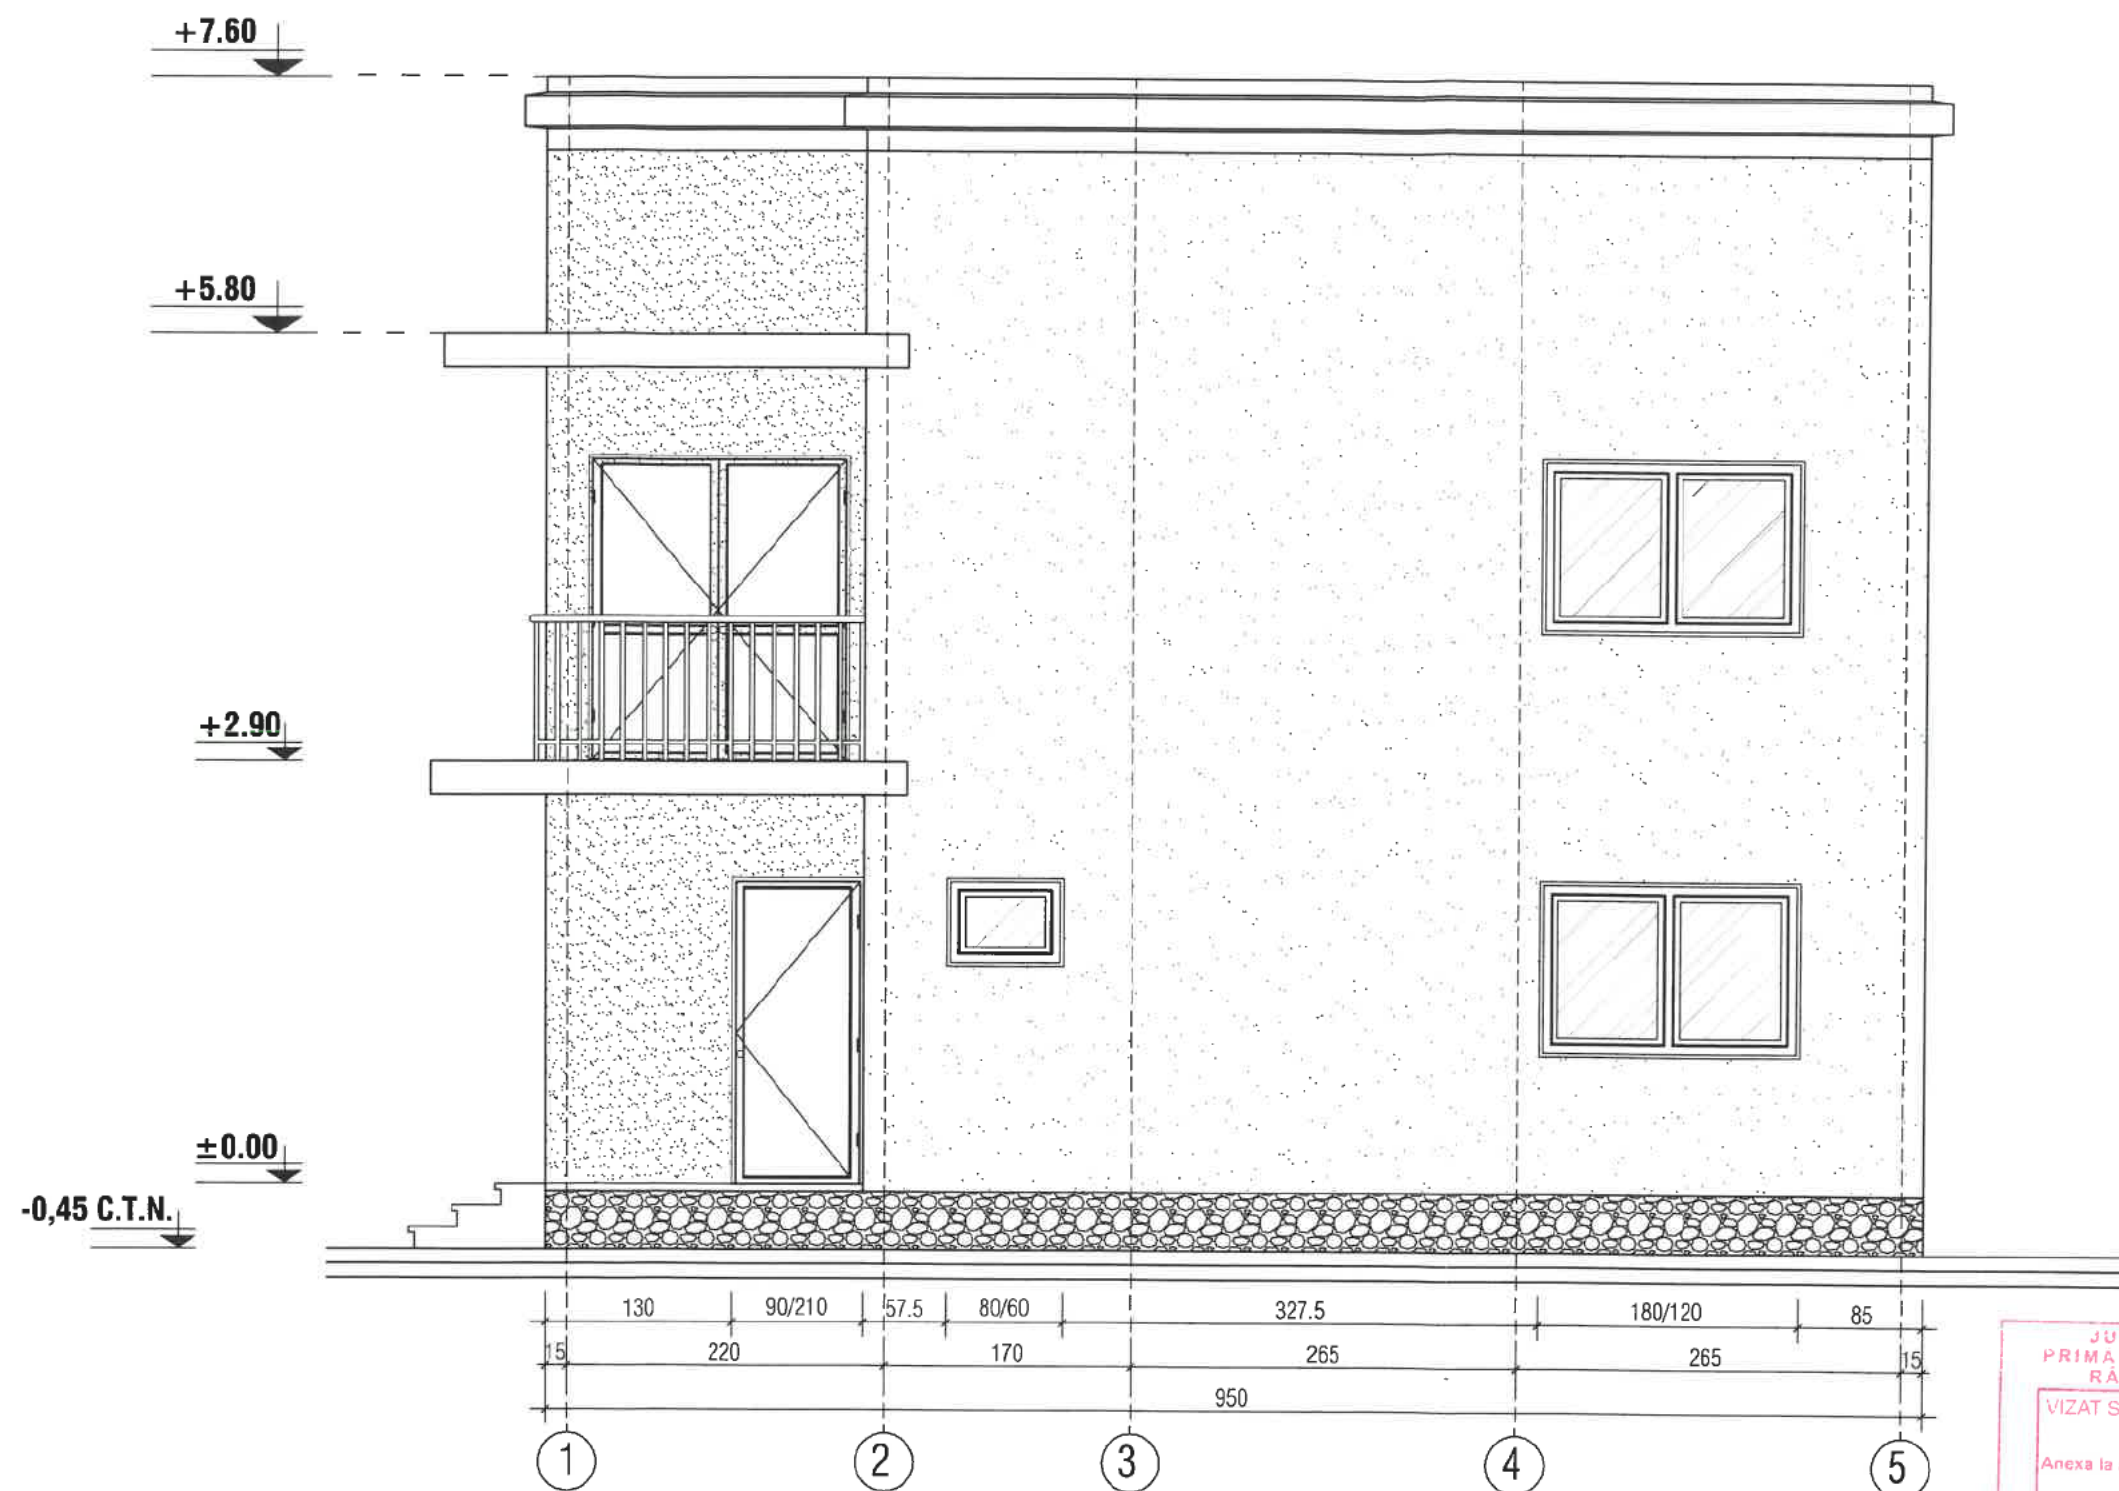

JUDEȚUL BUZĂ
PRIMĂRIA MUNICIPIULUI
RÂMNICU SĂR
VIZAT SPRE NESCHIE
Anexa la autorizația de
Nr. 01/2015
Arhi



FAȚADĂ LATERAL STÂNGA SC 1 : 50

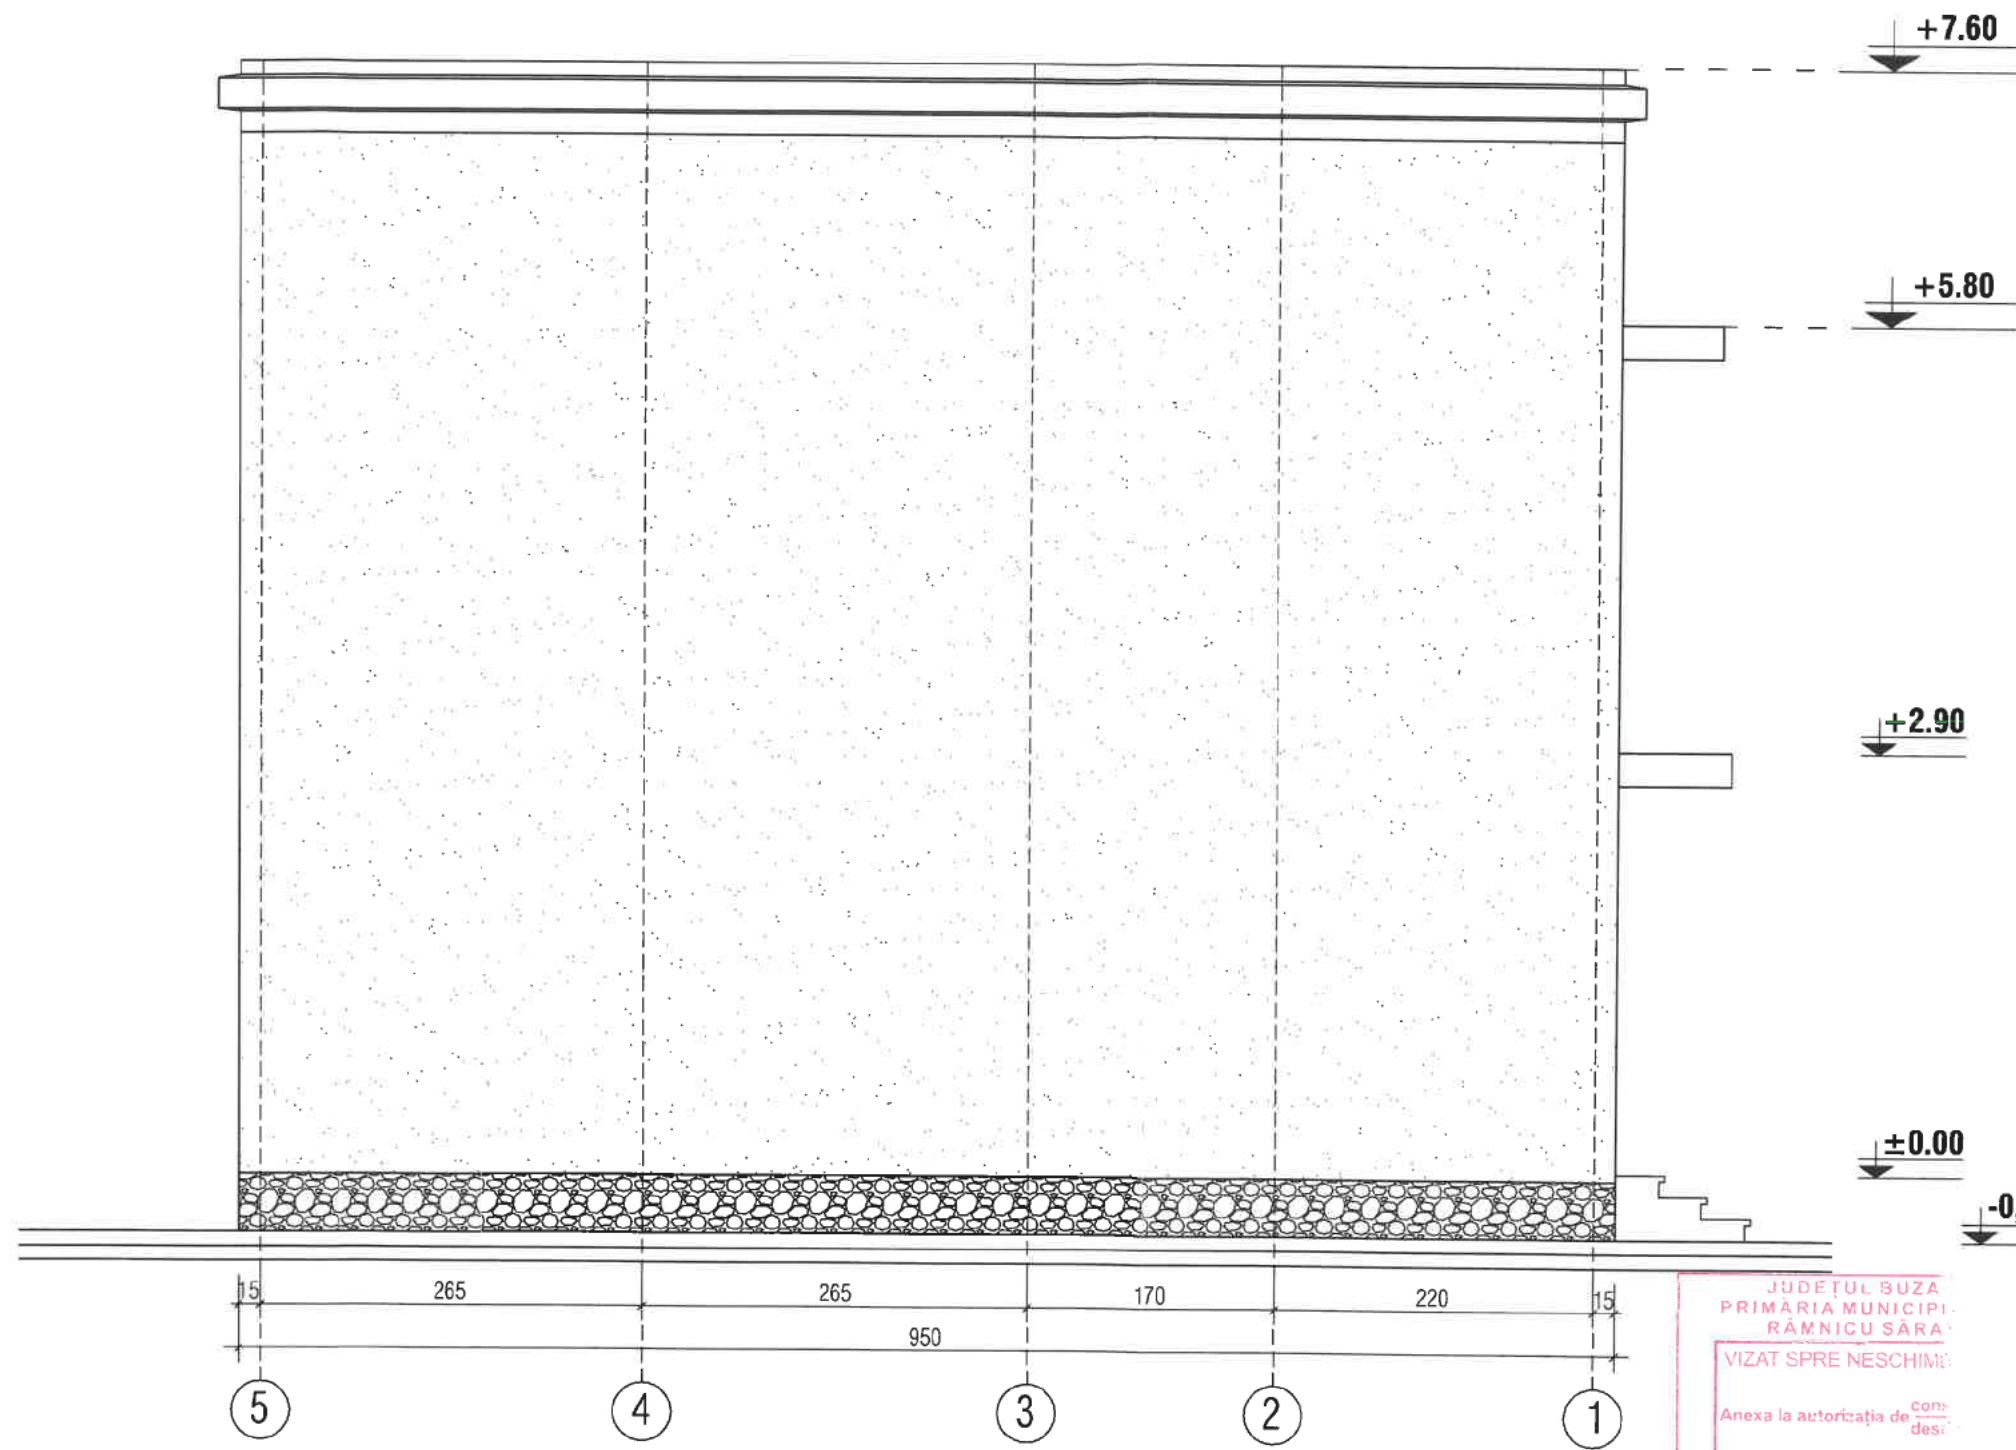

ORDINUL ARHITECTILOR
DIN ROMANIA
3366
Dan
TINCU
Arhitect cu drept de


JUDEȚUL BUZA
PRIMĂRIA MUNICIPII
RÂMNICU SĂRA
VIZAT SPRE NESCHIMBARE
Anexa la autorizația de
construcție
des
Nr. 01/21.04.2014
Arhite



PLAN TOPOGRAFIC
Scara 1:200

Adresa imobilului:
Judetul Buzau
Teritoriul administrativ Ramnicu Sarat
Mun. Ramnicu Sarat, Str. Siretului, nr. 47 - NC 30440

Beneficiar: BATOG DAN-IONUT

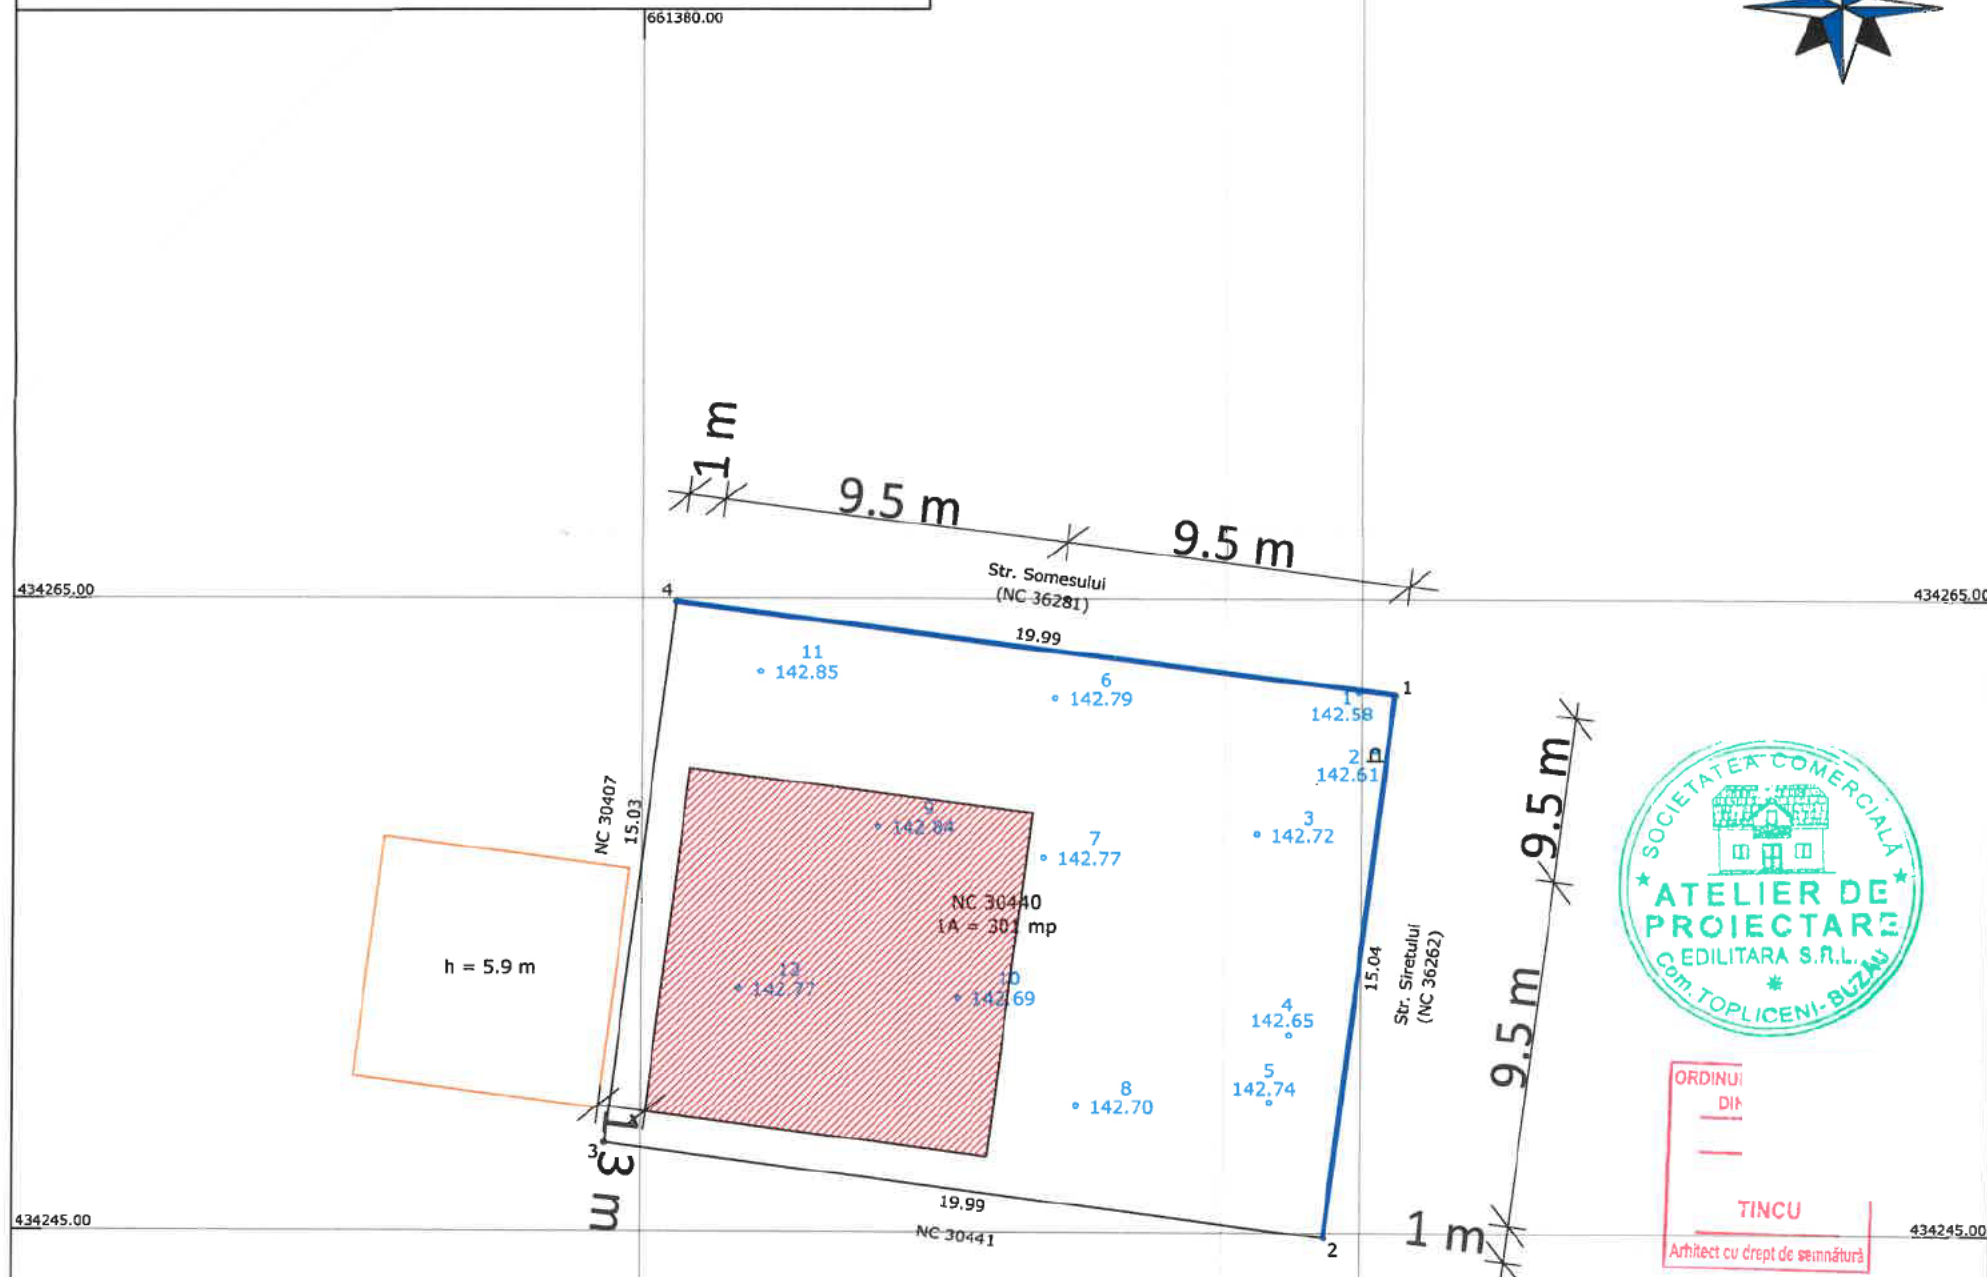

ORDINUL
DIF
TINCU
Arhitect cu drept de semnatura

Steren = 301 mp
P.O.T. ex. = 0.00 %
P.O.T. pr. = 29.98 %
C.U.T. ex. = 0.0000
C.U.T. pr. = 0.5997
Supraf. loc. parter propusa = 90.25 mp
Supraf. loc. etaj propusa = 90.25 mp
Locuinta P + 1E propusa = 180.5 mp
Imprejmuire propusa - 35.03 ml

Zona studiata

Sistem de proiectie Stereo 1970

Nr pct.	E(m)	N(m)
1.	660460.800	435715.830
2.	660458.890	435700.910
3.	660439.060	435703.460
4.	660440.970	435718.370

Suprafata = 301 mp



Prezentul document recepționat este valabil însoțit de procesul verbal de recepție nr. 3149/09.12.2024.

Marinescu Ionel
Digitally signed by Marinescu Ionel
Date: 2024.12.09 15:07:48 +02'00'

Legenda :

- | | |
|--|-----------------------|
| | Canal vizitare |
| | Pom |
| | Robinet |
| | Stalp retea electrica |
| | Stalp lemn |
| | Gaze |
| | Cistea |
| | Fantana |
| | Camin apa |
| | Gard |
| | Canal |
| | Margine drum |
| | Maricinis - Tufe |
| | Ax |
| | Indicator rutier |
| | Tub |
| | Statie topografica |

EXECUTANT ROBE SORIN RADIAN
Autorizatie categoria B
ROBE SORIN-RADIAN
serie RO-BZ-F nr. 0047/2010

Digitally signed by
ROBE SORIN-RADIAN
Date: 2024.11.01
13:12:34 +02'00'

MASURAT	ROBE SORIN RADIAN
CALCULAT	ROBE SORIN RADIAN
CARTOGRAFIAT	ROBE SORIN RADIAN
VERIFICAT	ROBE SORIN RADIAN
APROBAT	ROBE SORIN RADIAN

BENEFICIAR


BATOG DAN-IONUT

Scara
1: 200
Stereo
1970

PLAN TOPOGRAFIC

CONSTRUIRE LOCUINTA P+1E SI IMPREJMUIRE

FAȚADĂ PRINCIPALĂ SC 1 : 50

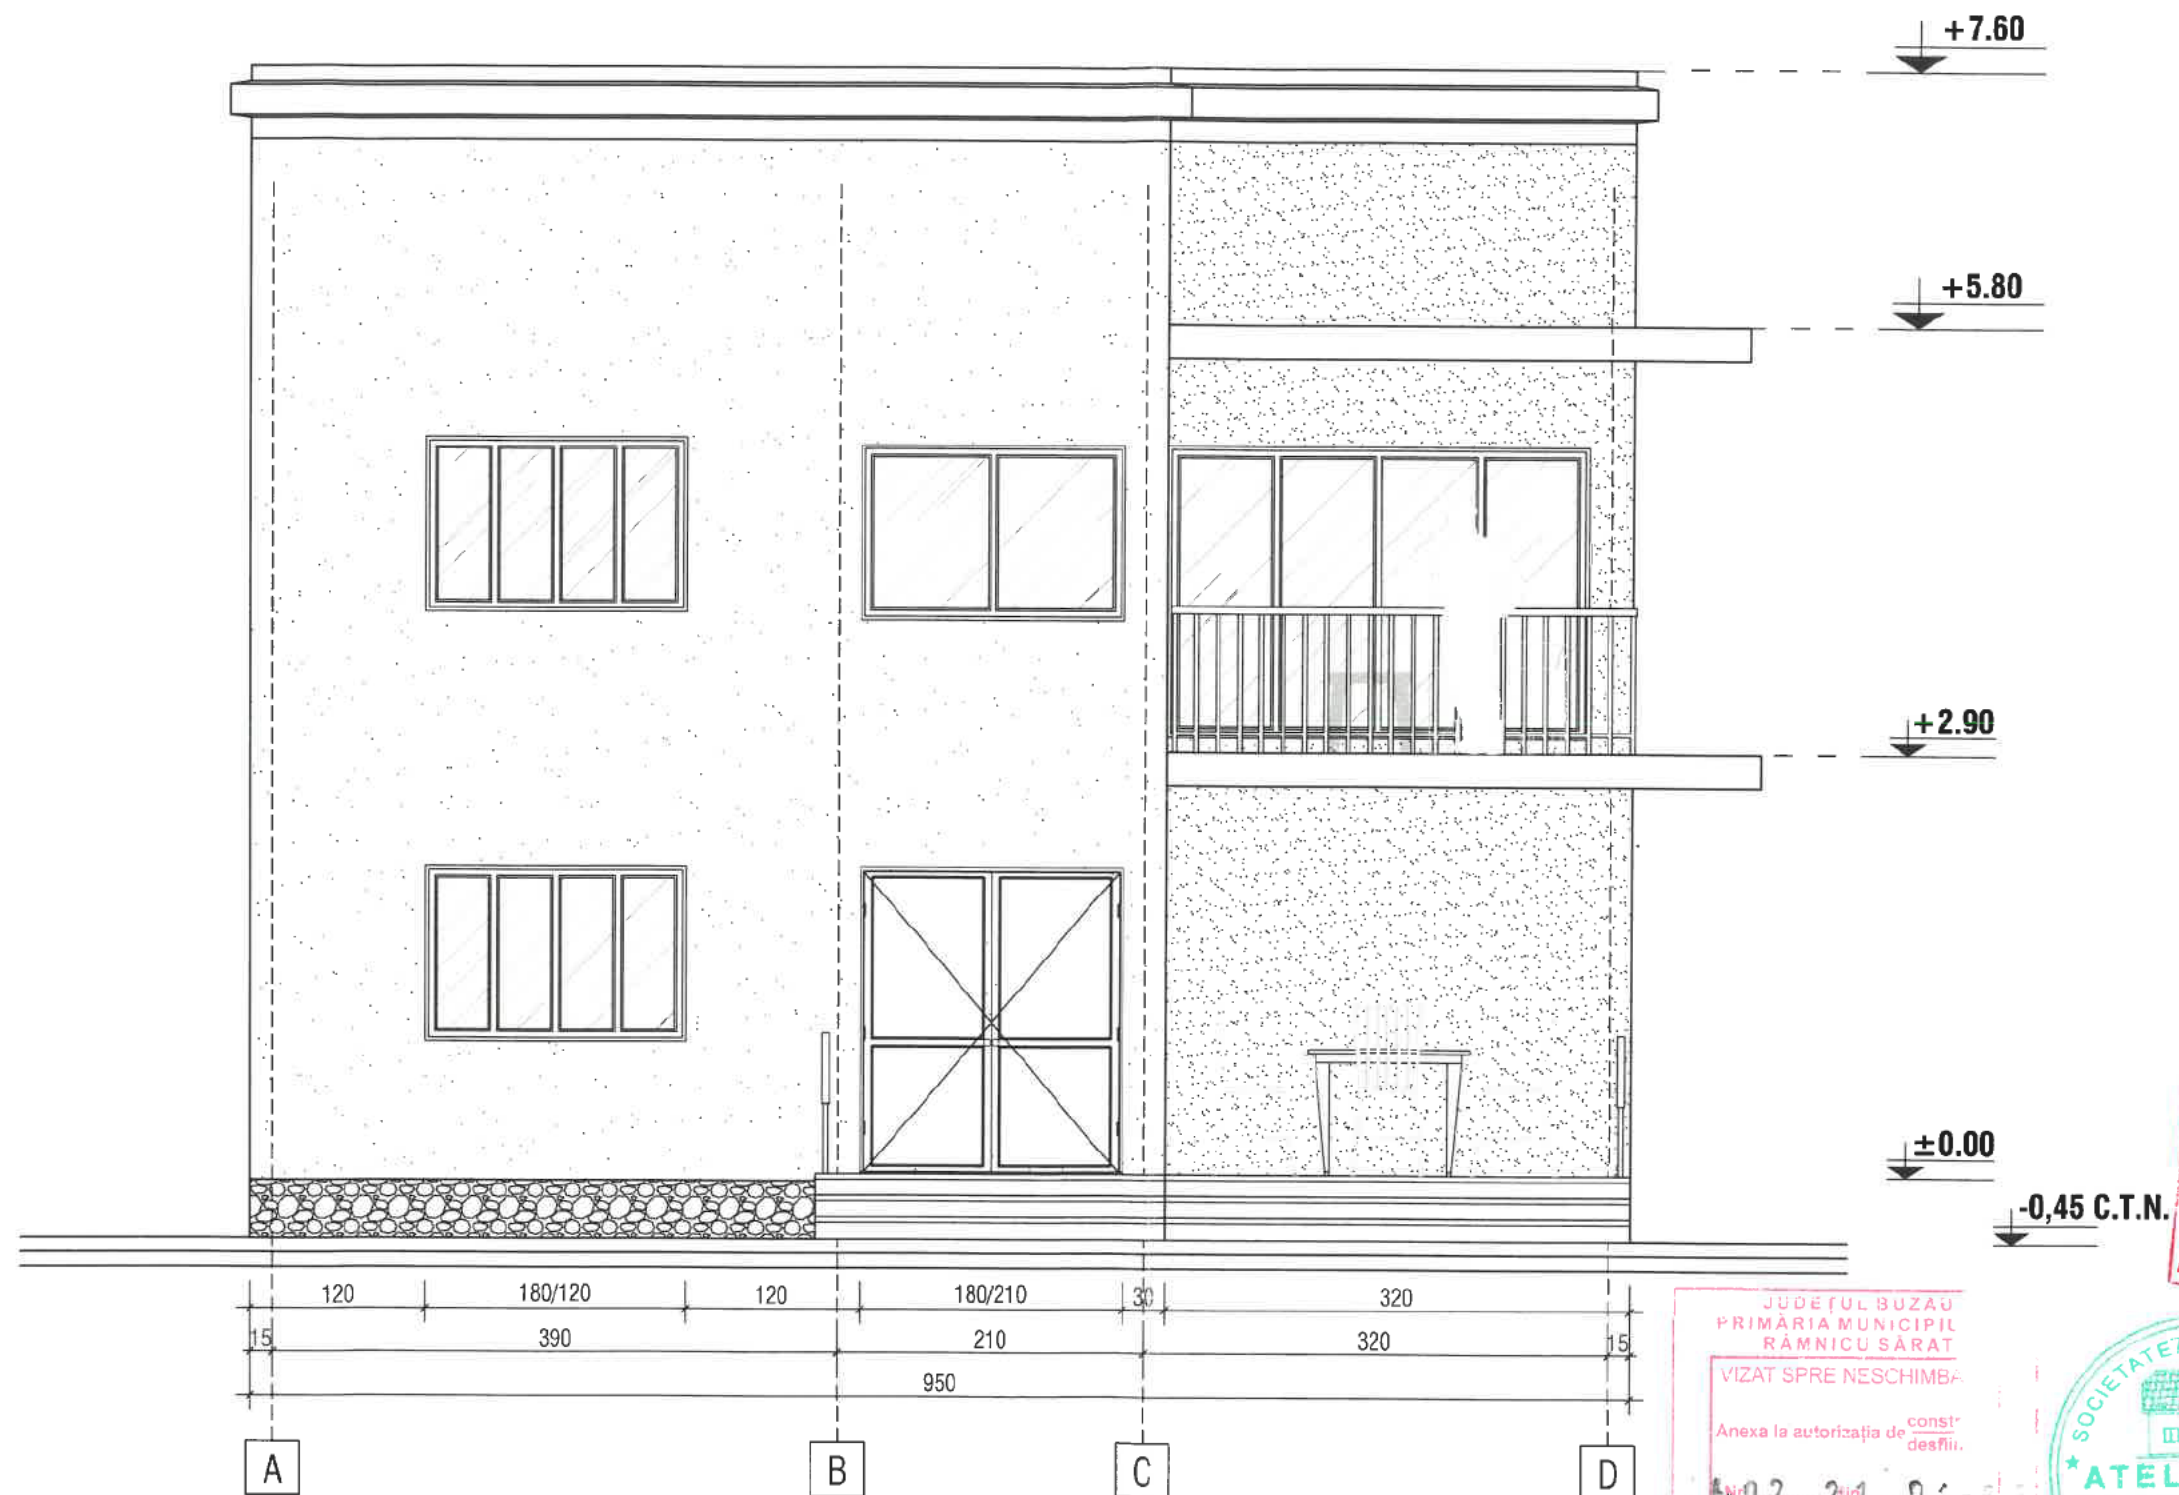


JUDEȚUL BUZĂU
PRIMĂRIA MUNICIPIUL
RĂMNICU SĂRAT
VIZAT SPRE NESCHIMBĂ
Anexa la autorizația de constr.
desfăș.
402 21-01-01
Arhiteci



ORDINUL ARHITECȚILOR
DIN ROMÂNIA
3366
Dan
TINCUI
Arhitect cu c

FAȚADĂ POSTERIOARĂ SC 1 : 50

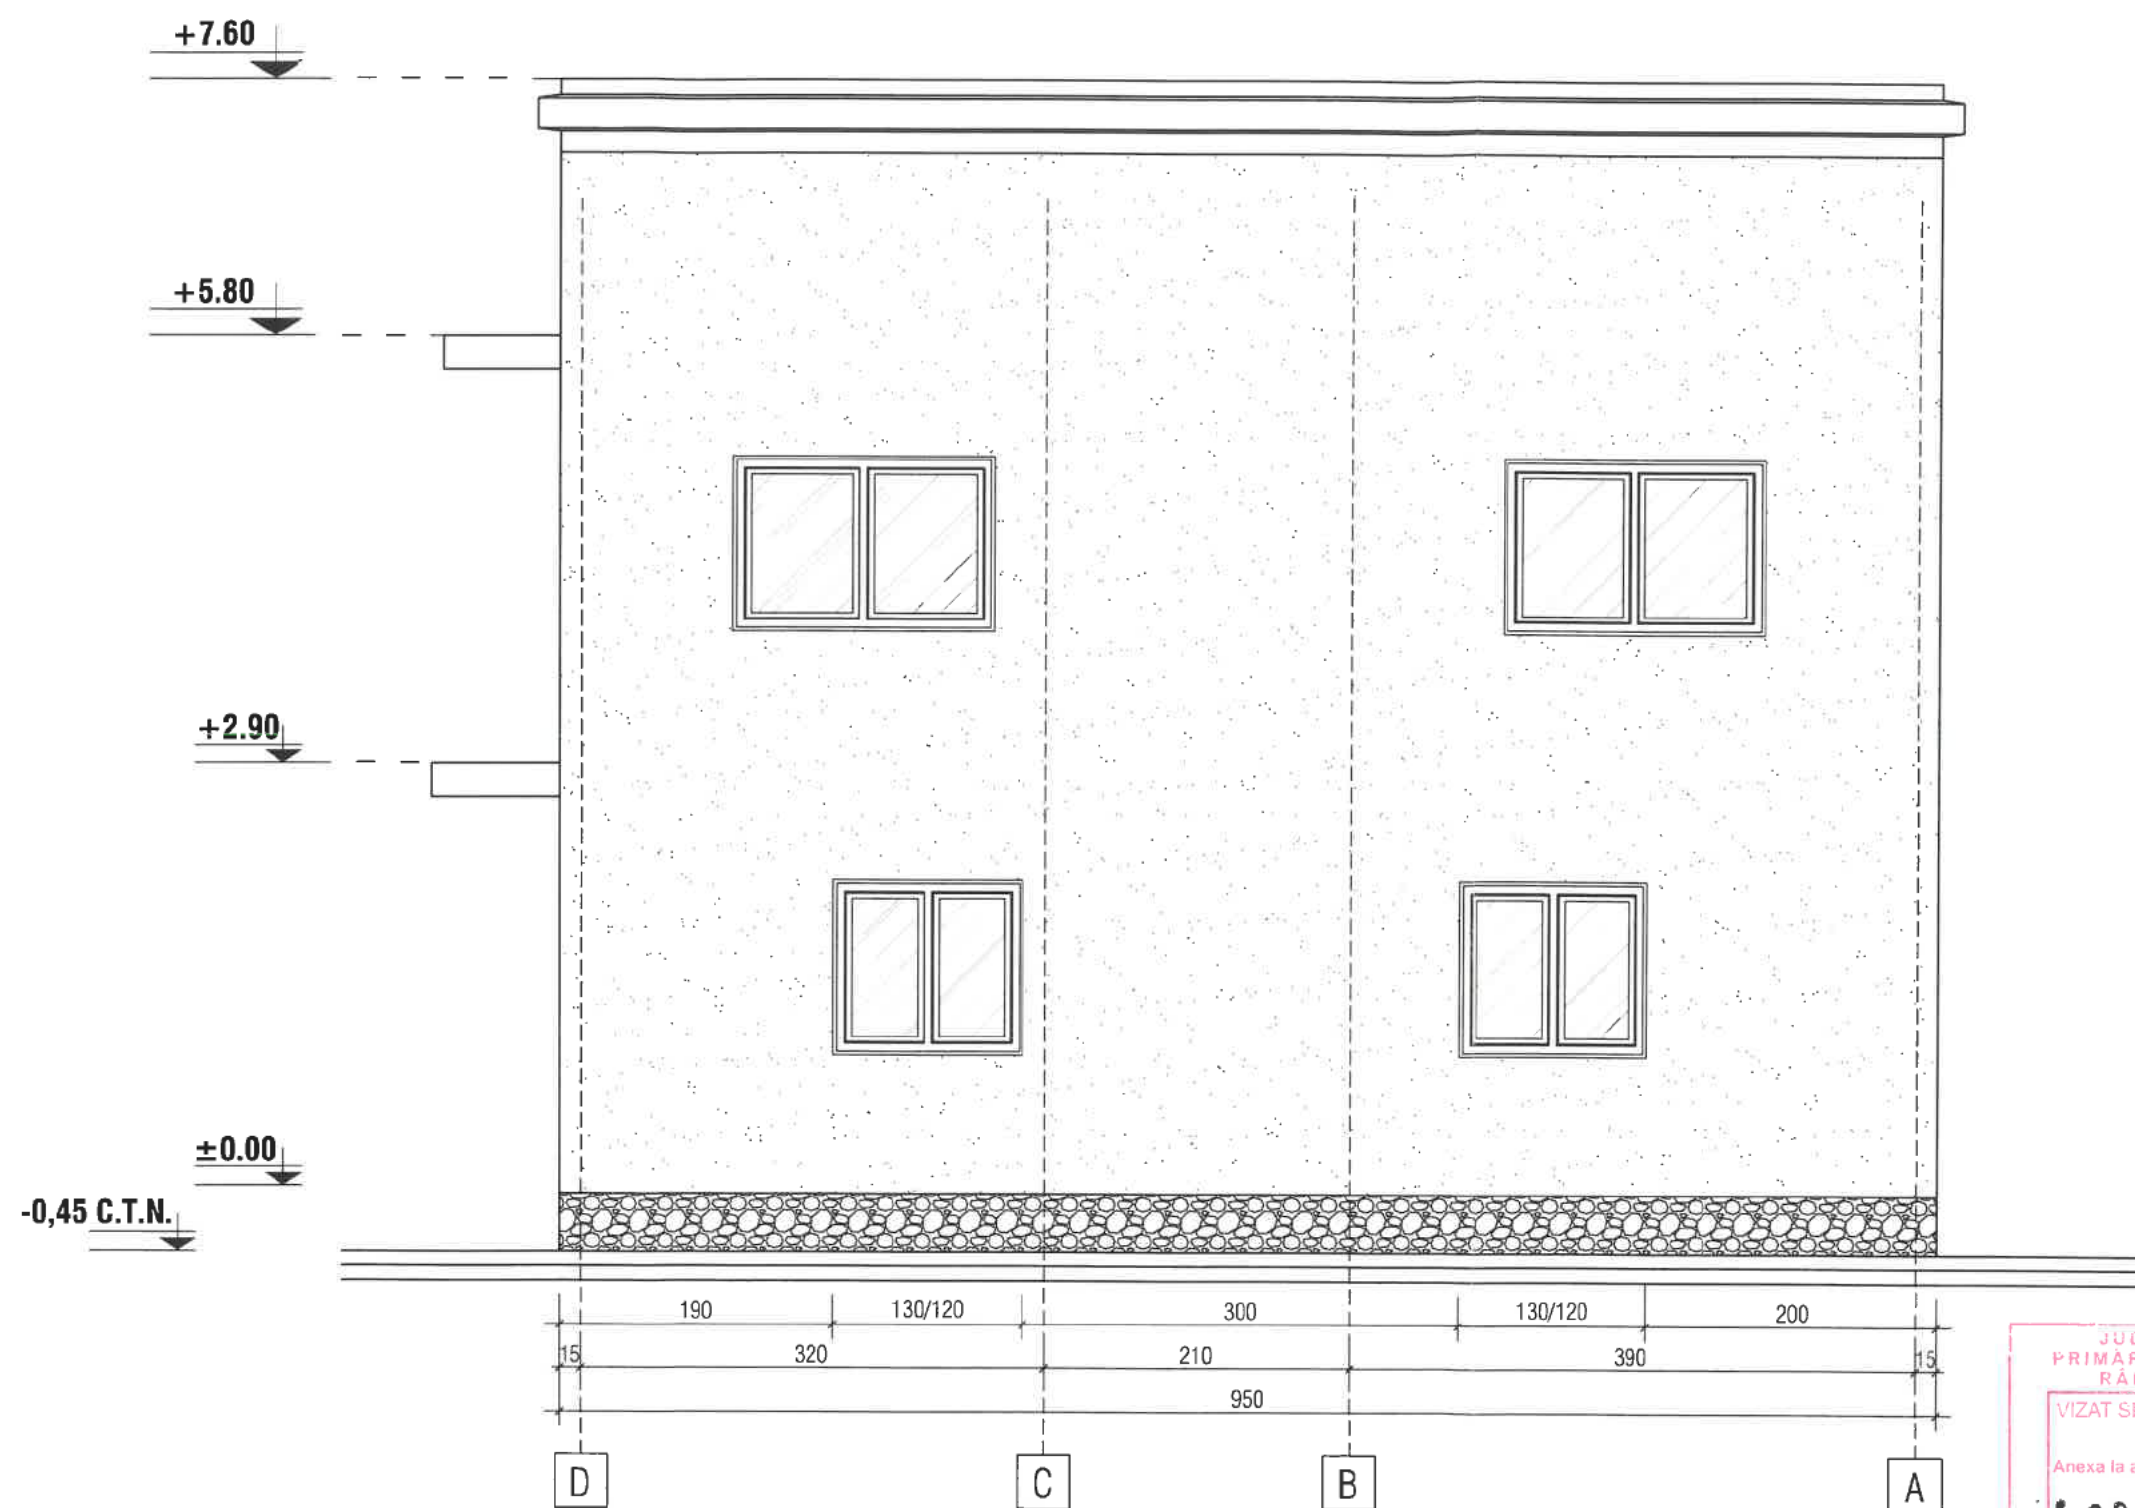

FAȚADĂ LATERAL DREAPTA SC 1 : 50





JUDEȚUL BUZĂU
PRIMĂRIA MUNICIPIUL
RĂMNICU SĂRAT
VIZAT SPRE NESCHIMBARE
Anexa la autorizația de constr.
desființ.
Nr. 02 21-01-1
Arhitect șef




ORDINUL ARHITECTILOR
DIN ROMÂNIA
3366
Dan
TÎMBU

FAȚADĂ LATERAL STÂNGA SC 1 : 50

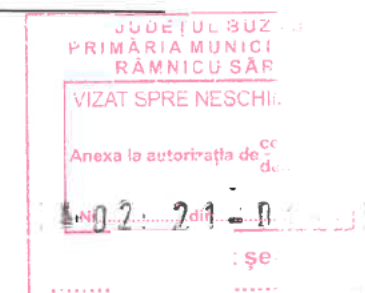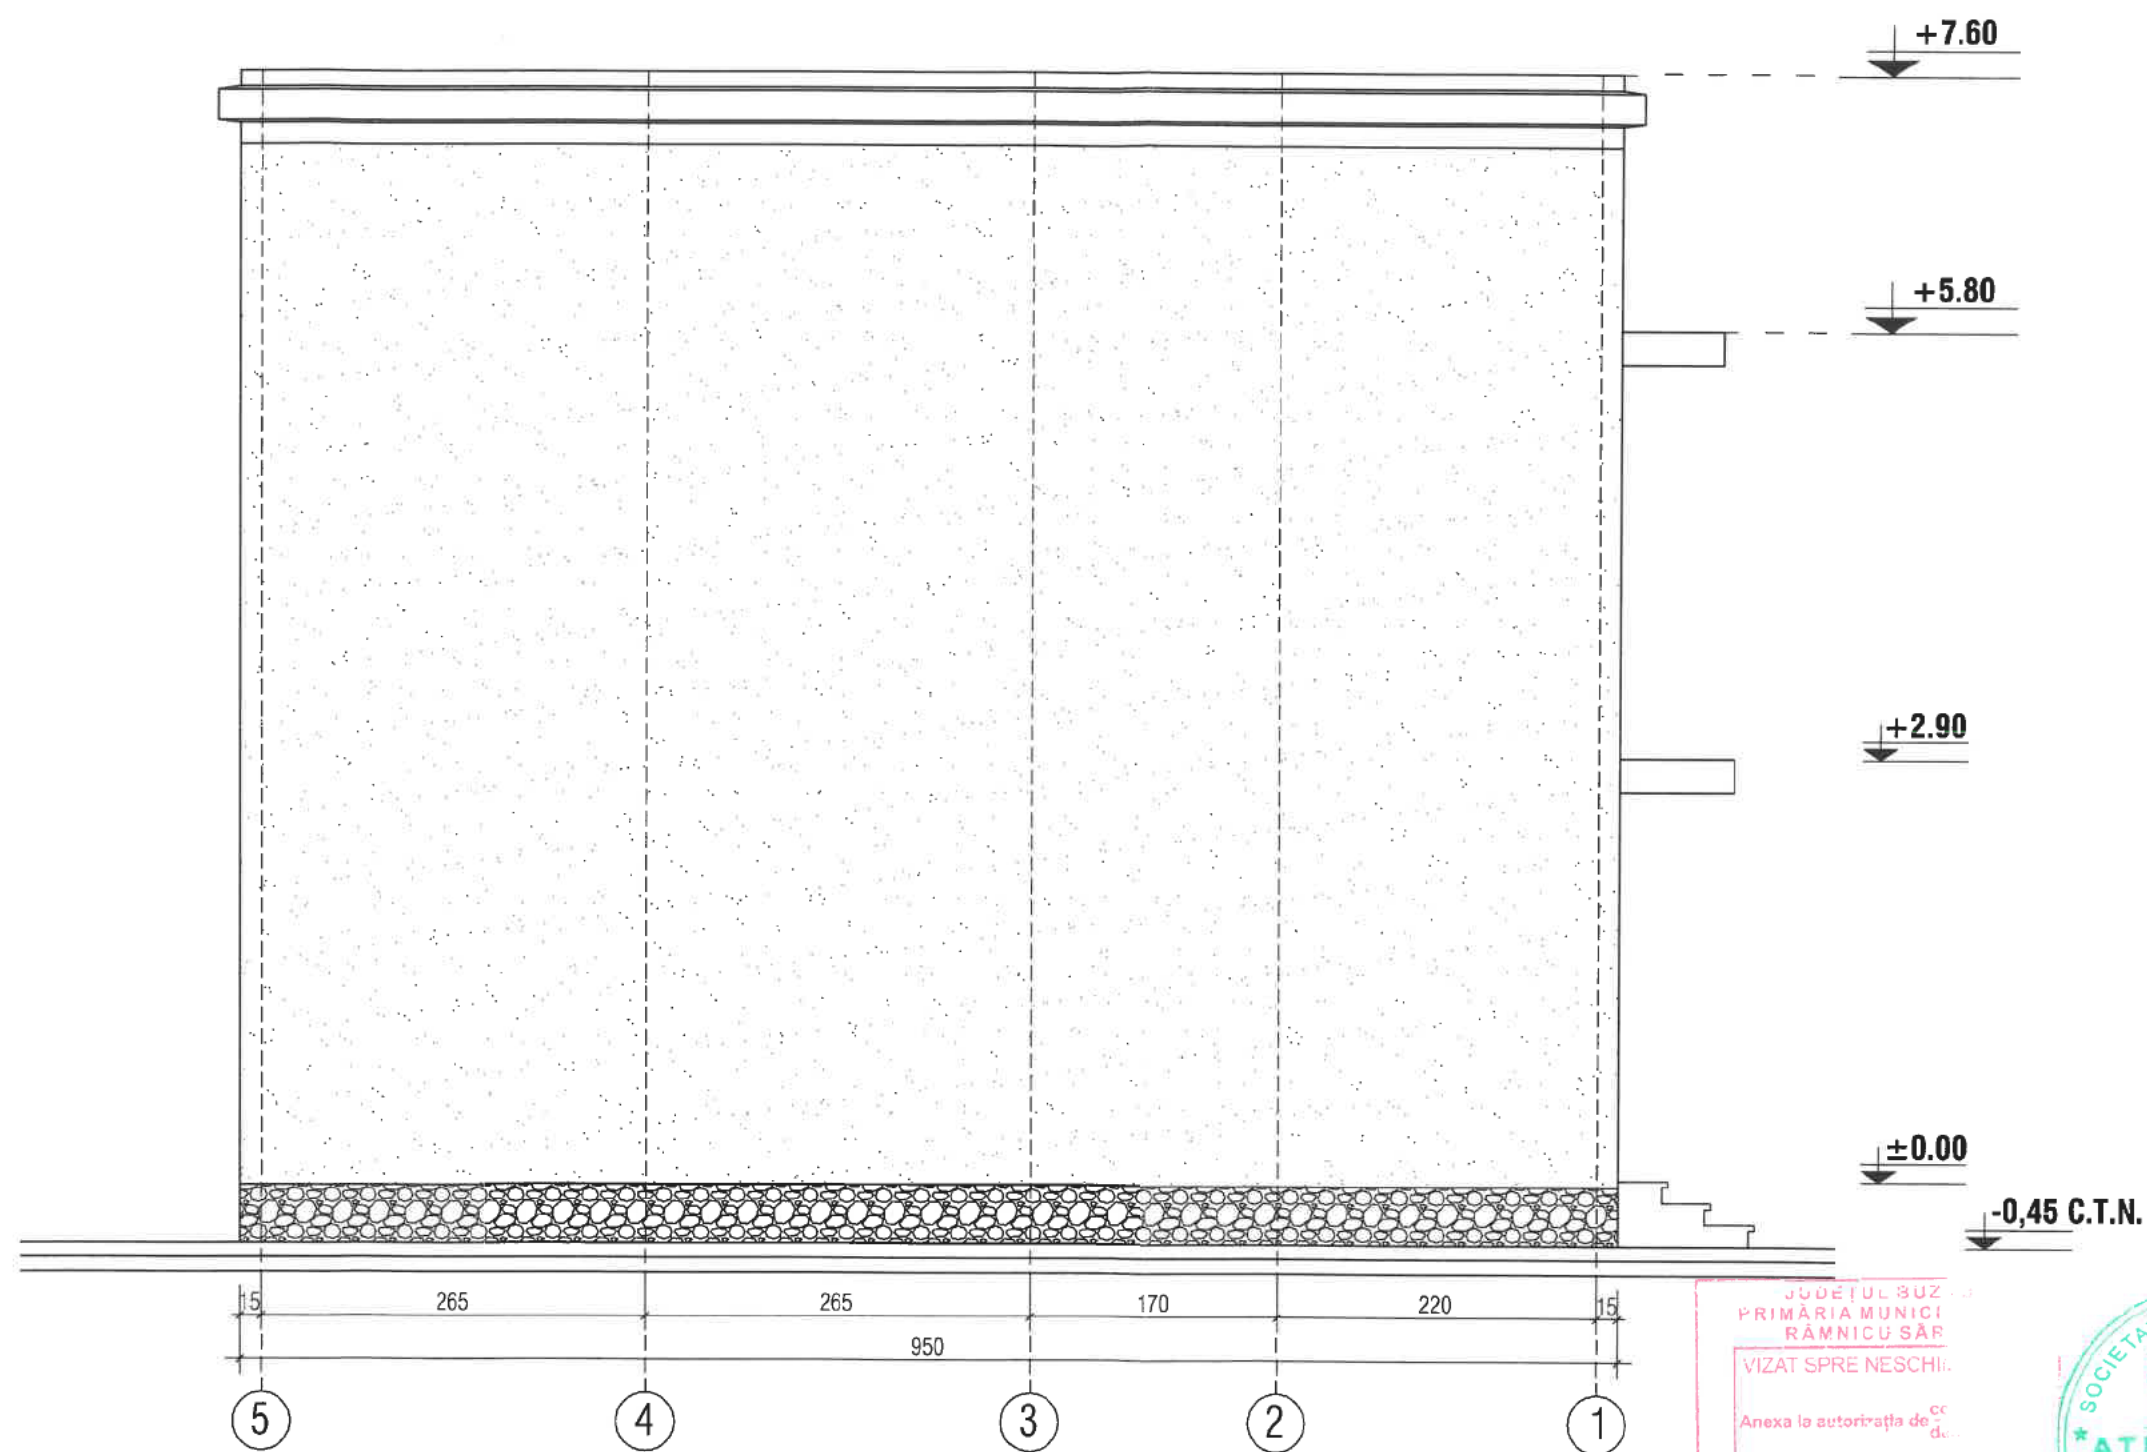

PLAN TOPOGRAFIC
Scara 1:200

Adresa imobilului: Beneficiar: BUSUIOC GENOVEVA-MARIANA
Judetul Buzau
Teritoriul administrativ Ramnicu Sarat
Mun. Ramnicu Sarat, Str. Siretului, nr. 43 - NC 30442

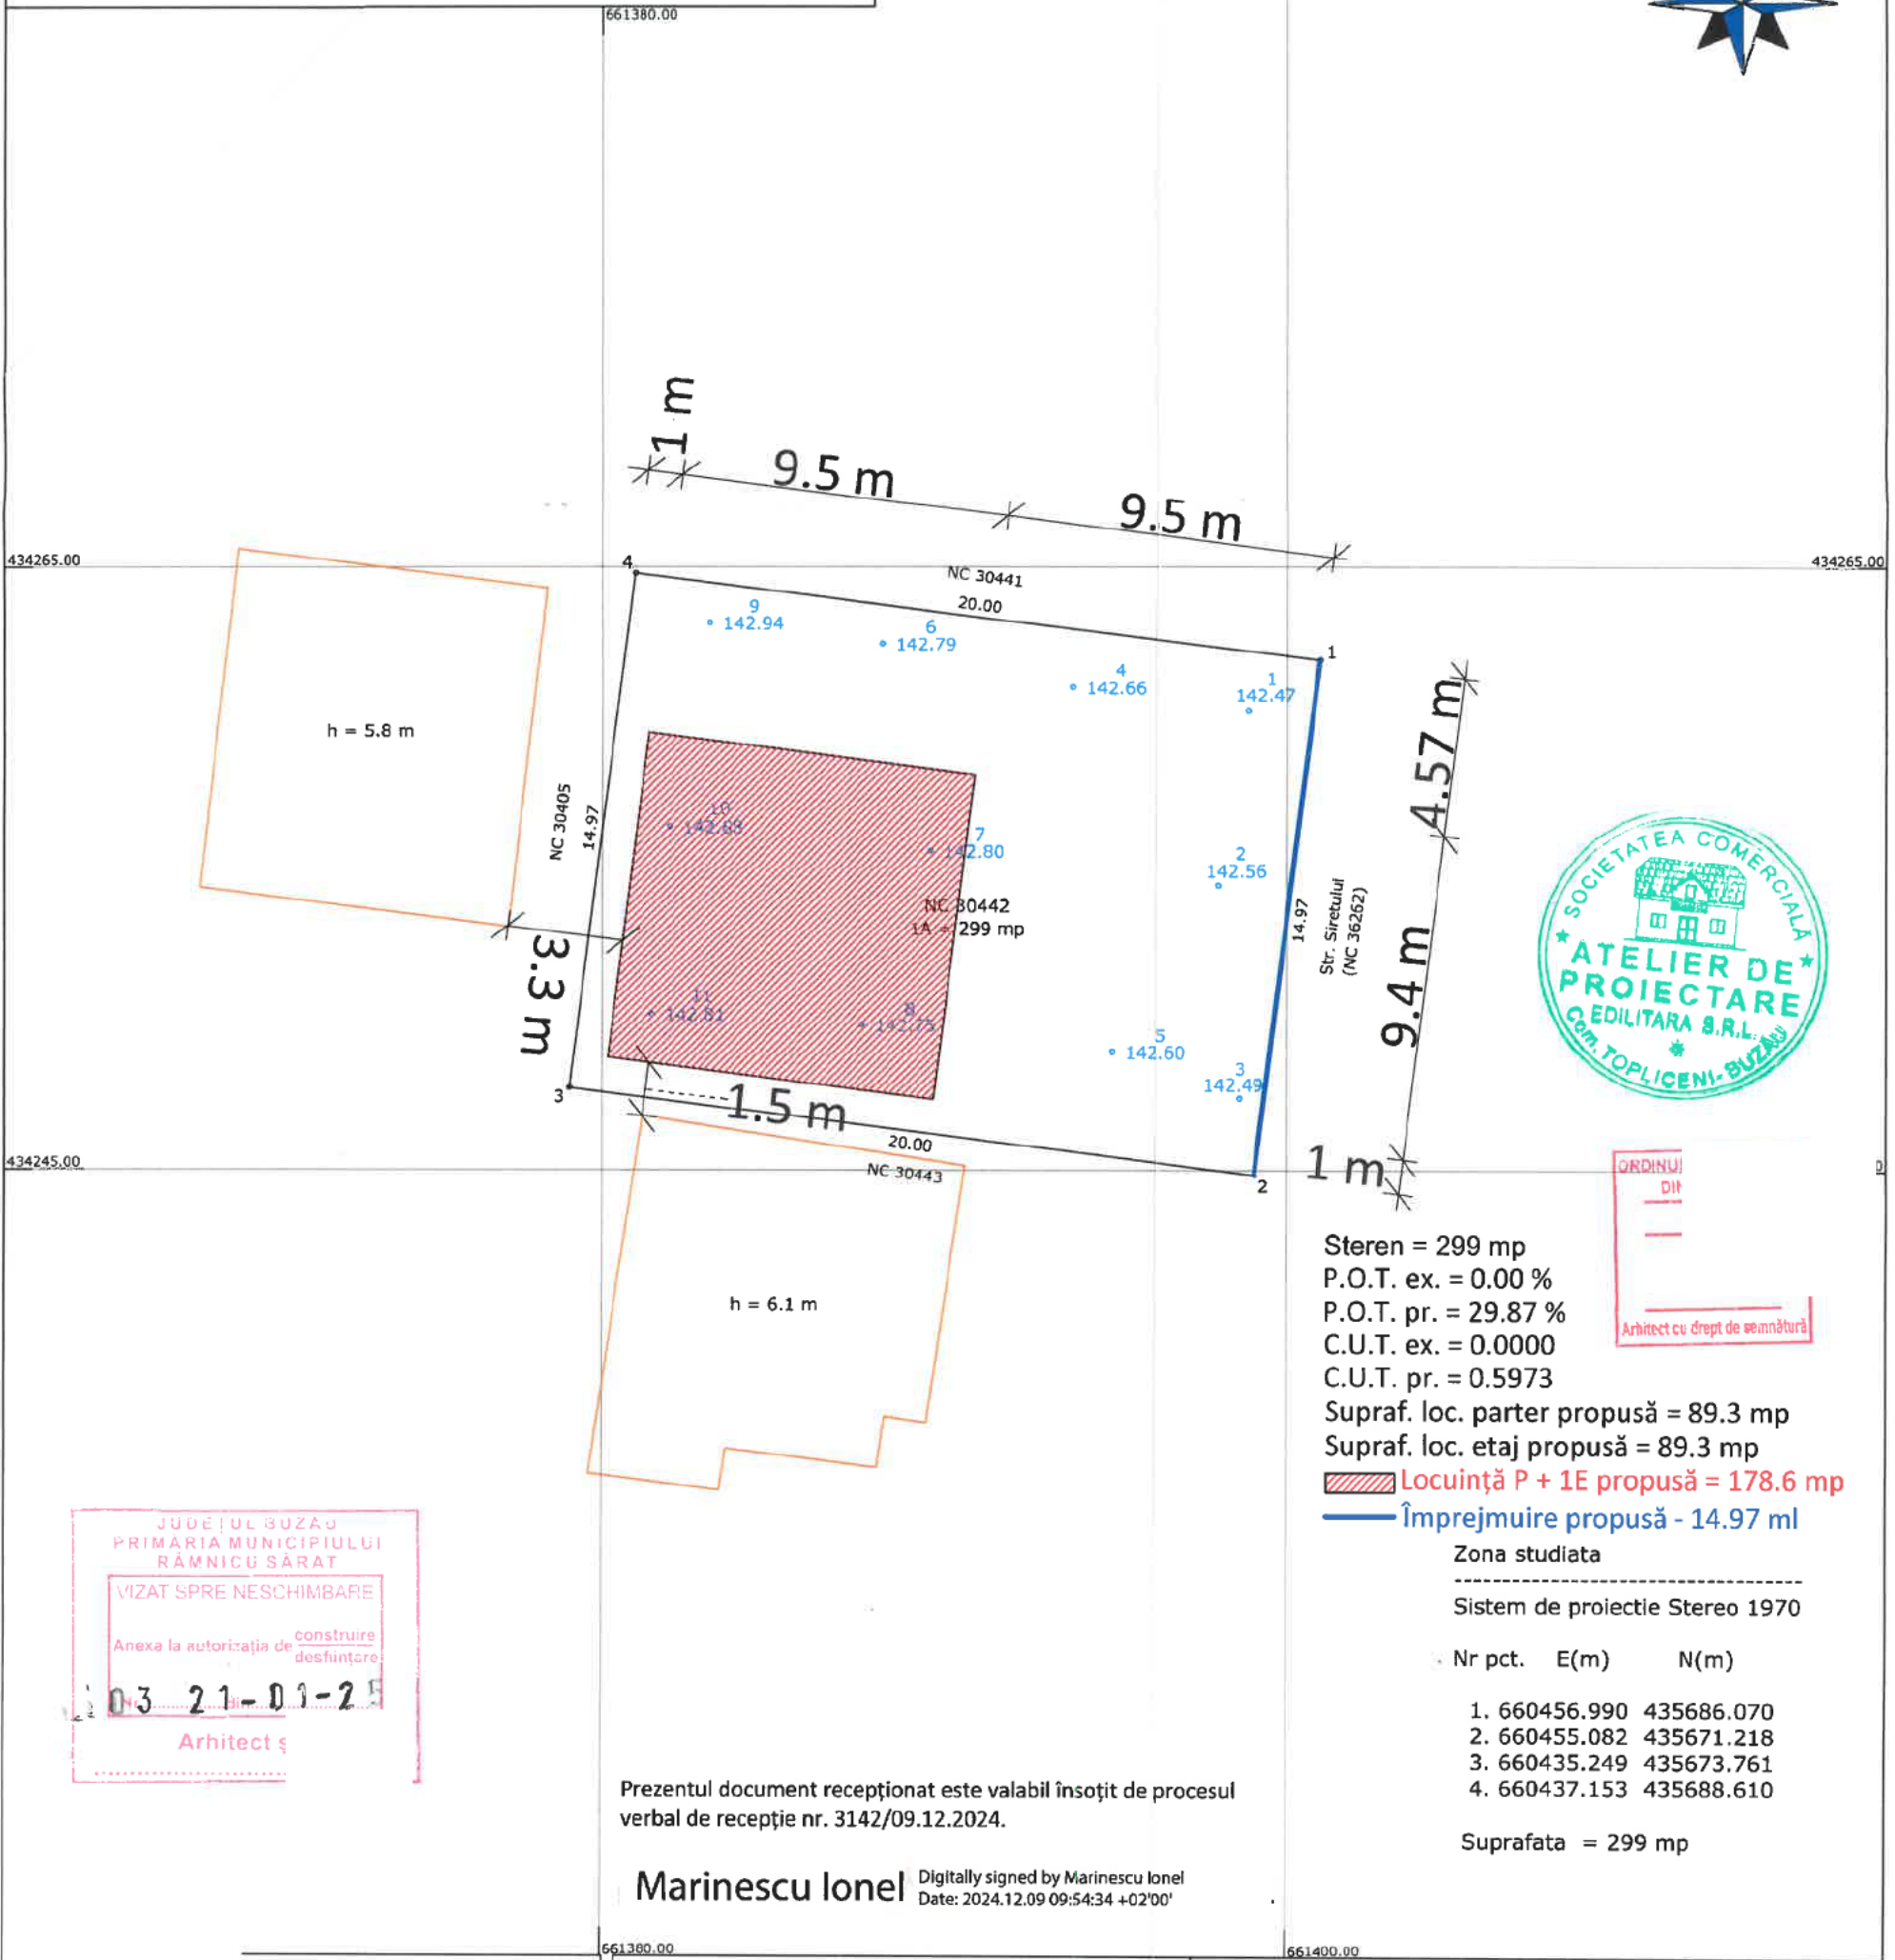

ORDINUL
DIP
Arhitect cu drept de semnătură

Steren = 299 mp
P.O.T. ex. = 0.00 %
P.O.T. pr. = 29.87 %
C.U.T. ex. = 0.0000
C.U.T. pr. = 0.5973
Supraf. loc. parter propusă = 89.3 mp
Supraf. loc. etaj propusă = 89.3 mp
Locuință P + 1E propusă = 178.6 mp
Împrejmuire propusă - 14.97 ml

Zona studiată
Sistem de proiectie Stereo 1970

Nr pct.	E(m)	N(m)
1.	660456.990	435686.070
2.	660455.082	435671.218
3.	660435.249	435673.761
4.	660437.153	435688.610

Suprafata = 299 mp

Prezentul document recepționat este valabil însoțit de procesul verbal de recepție nr. 3142/09.12.2024.

Marinescu Ionel Digitally signed by Marinescu Ionel
Date: 2024.12.09 09:54:34 +02'00'

Legenda :

- | | |
|--|--------------------|
| | Canal vizitare |
| | Robinet |
| | Gaze |
| | Fantana |
| | Gard |
| | Margine drum |
| | Ax |
| | Indicator rutier |
| | Tub |
| | Statie topografica |
- Pom
Stalp retea electrica
Stalp lemn
Cismea
Camin apa
Canal
Maricinis - Tufe

EXECUTANT ROBE SORIN RADIAN
Autorizatie categoria B
ROBE SORIN RADIAN
serie RO-BZ-F nr. 0047/2010

Digitally signed by
ROBE SORIN RADIAN
Date: 2024.11.01
12:56:02 +02'00'

MASURAT	ROBE SORIN RADIAN
CALCULAT	ROBE SORIN RADIAN
CARTOGRAFIAT	ROBE SORIN RADIAN
VERIFICAT	ROBE SORIN RADIAN
APROBAT	ROBE SORIN RADIAN

BENEFICIAR

BUSUIOC GENOVEVA-MARIANA

Scara
1: 200

Stereo
1970



PLAN TOPOGRAFIC

CONSTRUIRE LOCUINTA P+1E SI ÎMPREJMUIRE



FAȚADĂ PRINCIPALĂ SC 1 : 50





FAȚADĂ POSTERIOARĂ SC 1 : 50

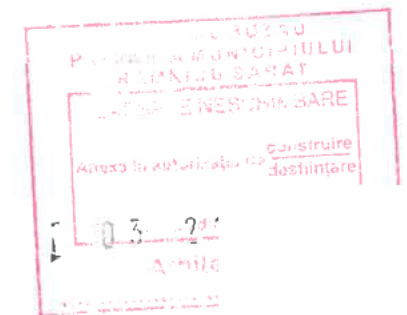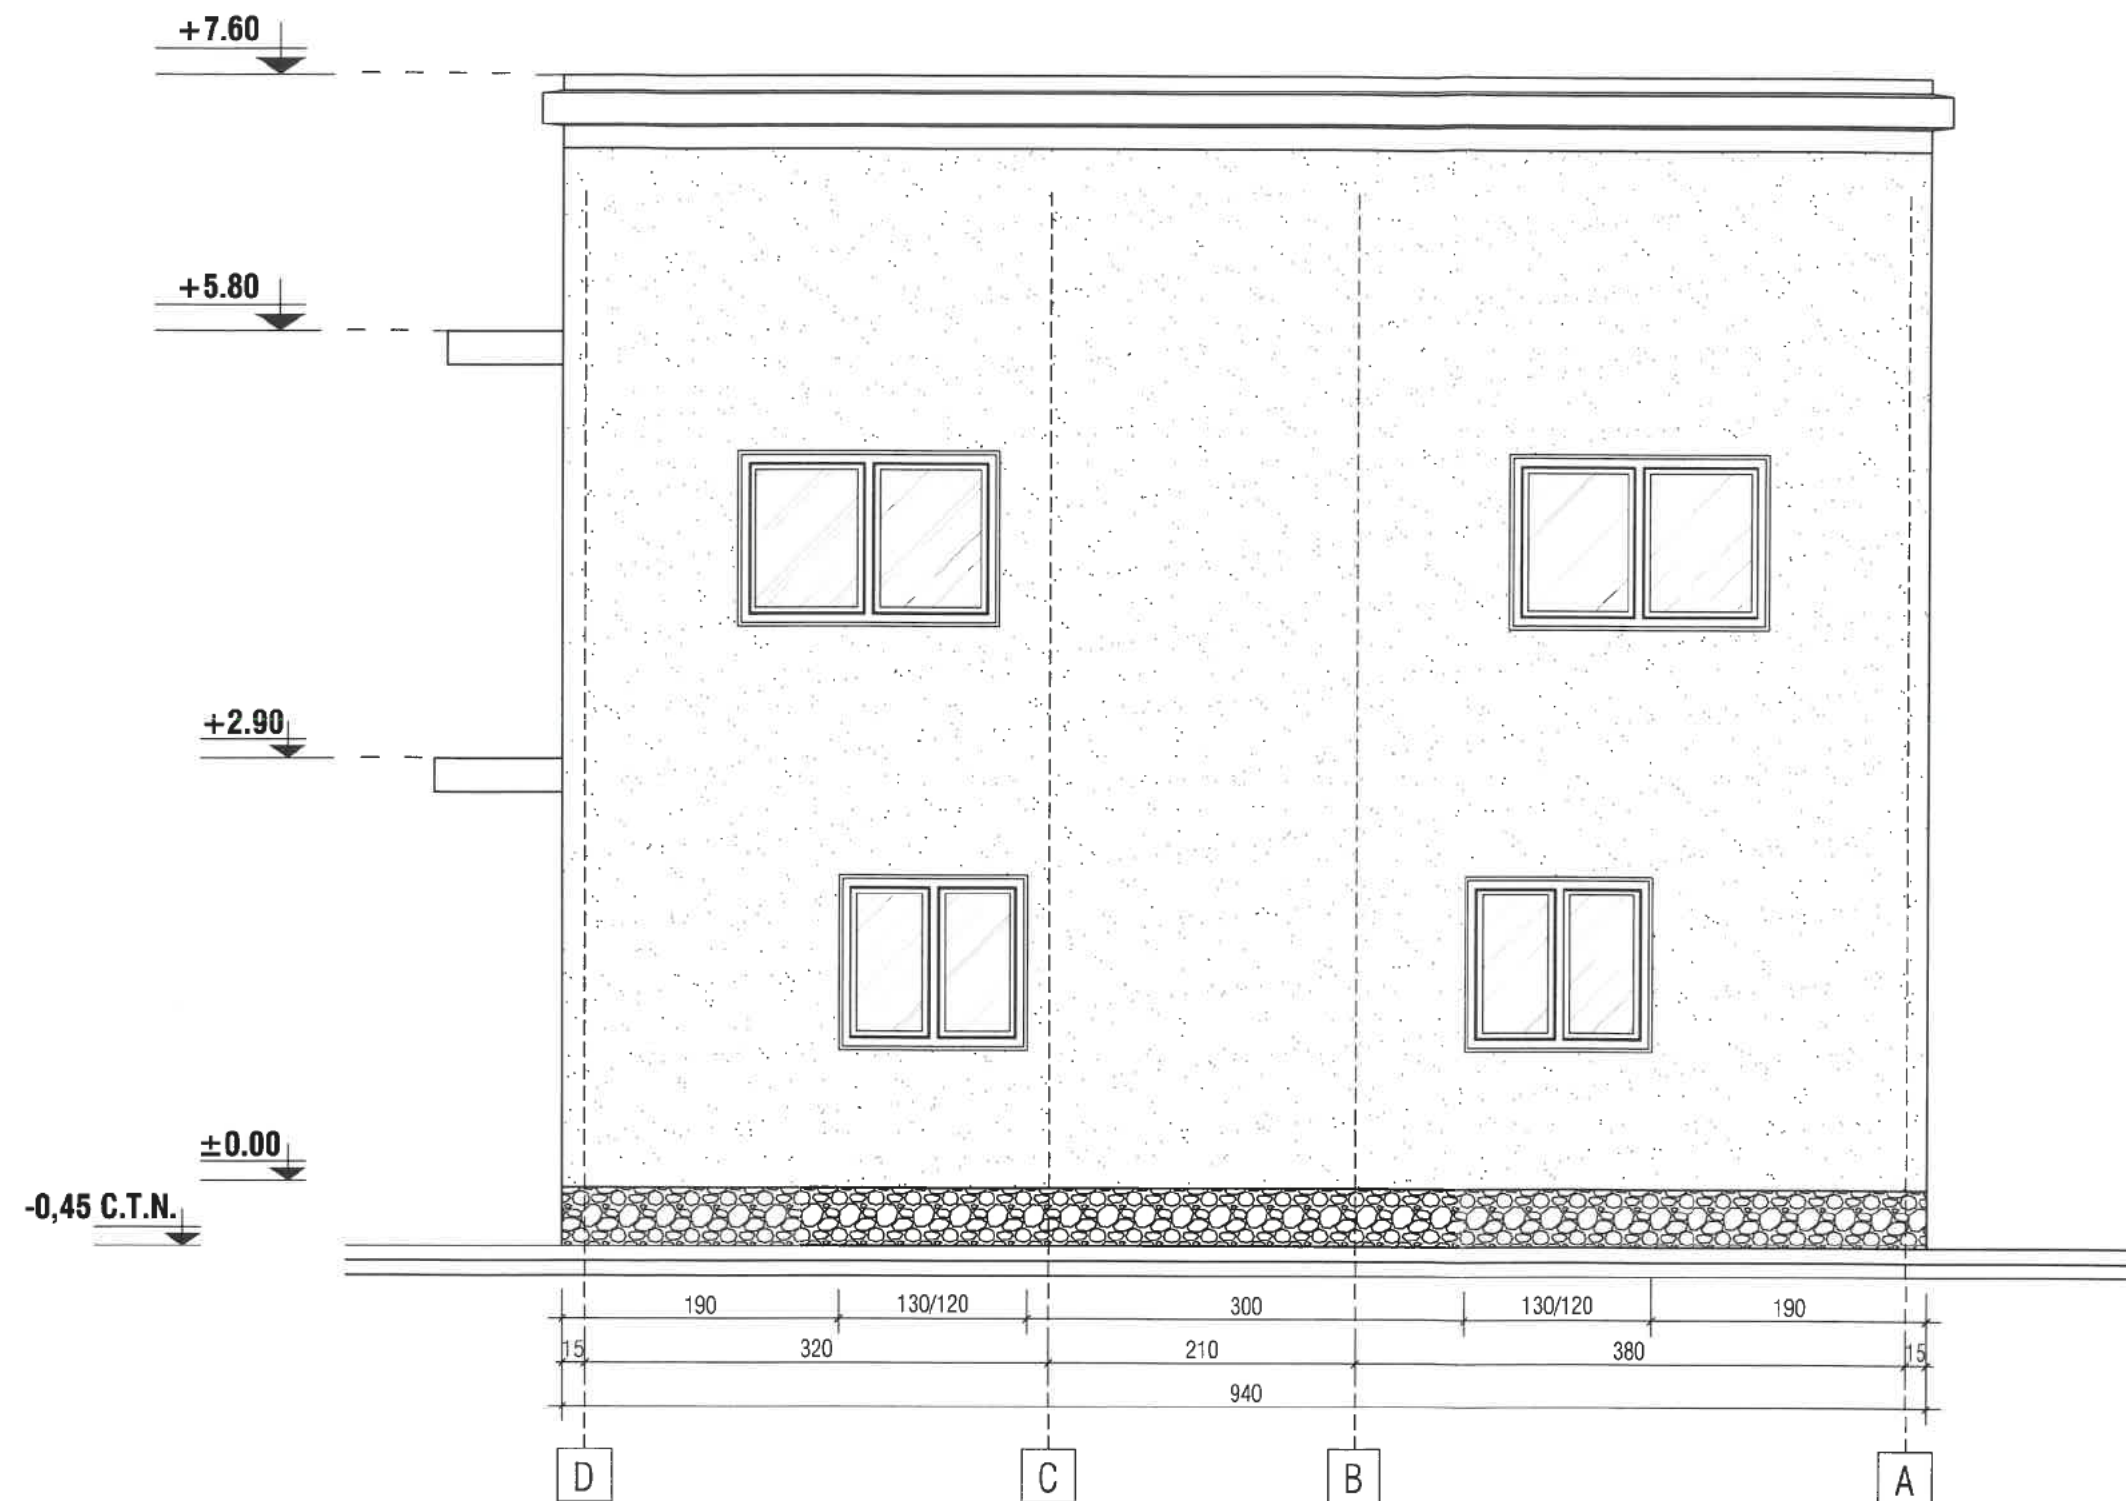


FAȚADĂ LATERAL DREAPTA SC 1 : 50

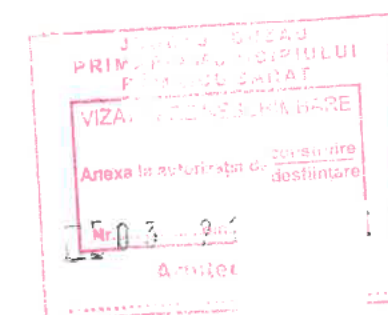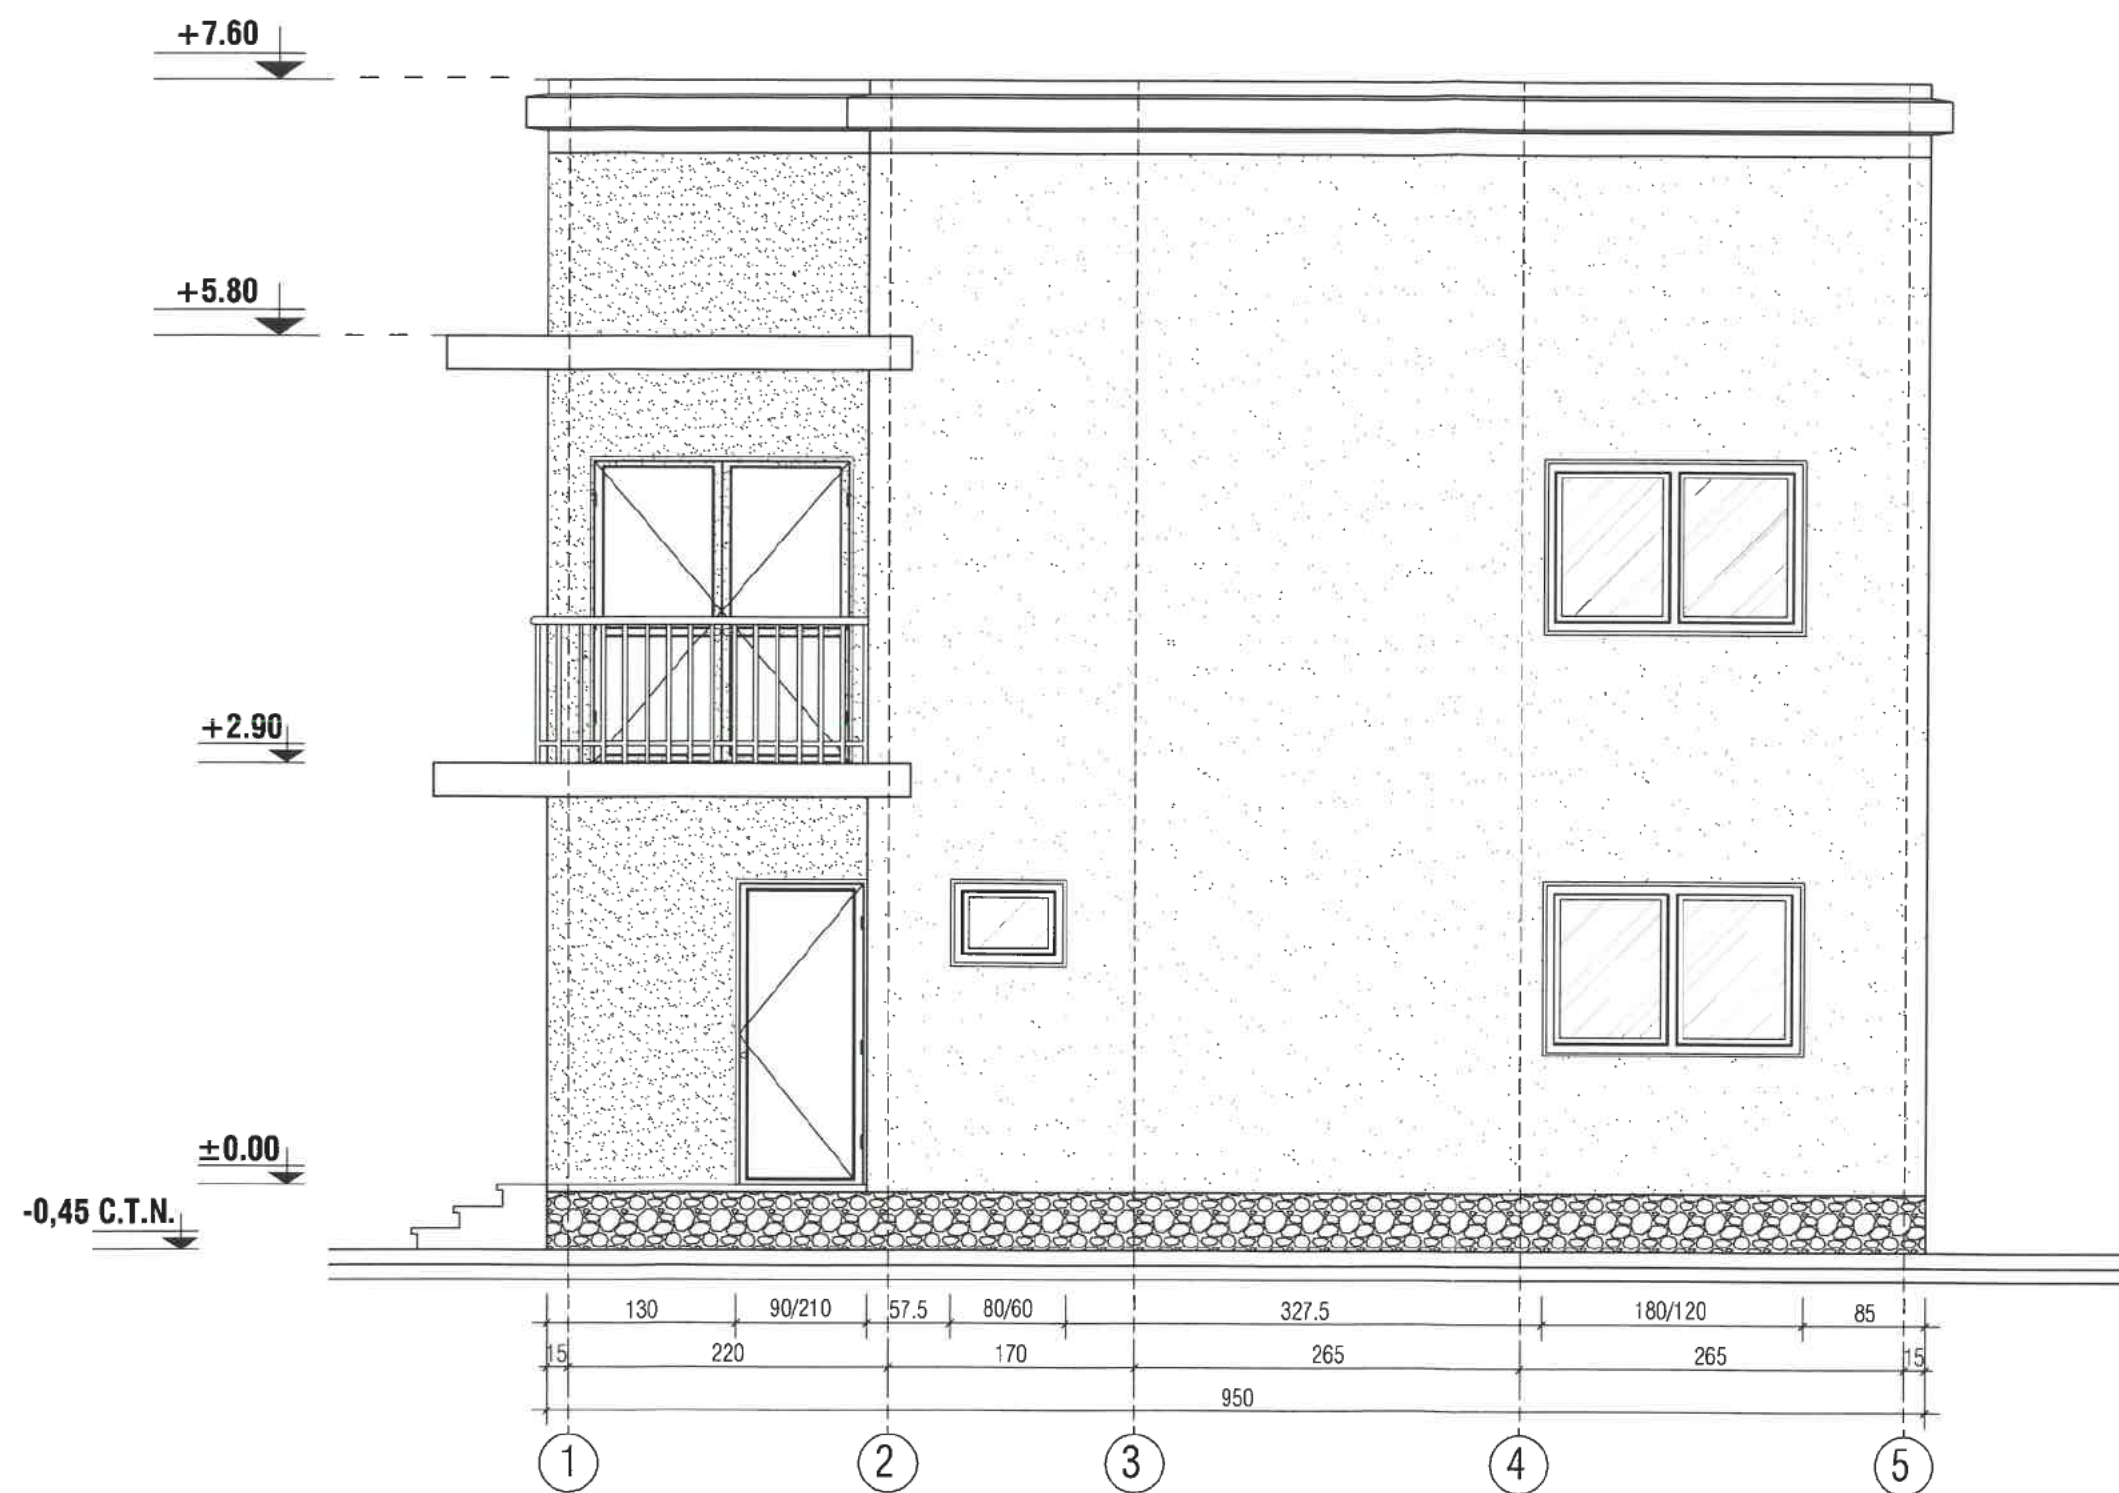


FAȚADĂ LATERAL STÂNGA SC 1 : 50

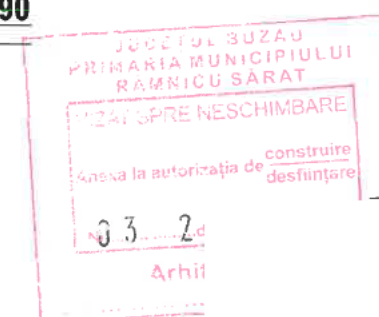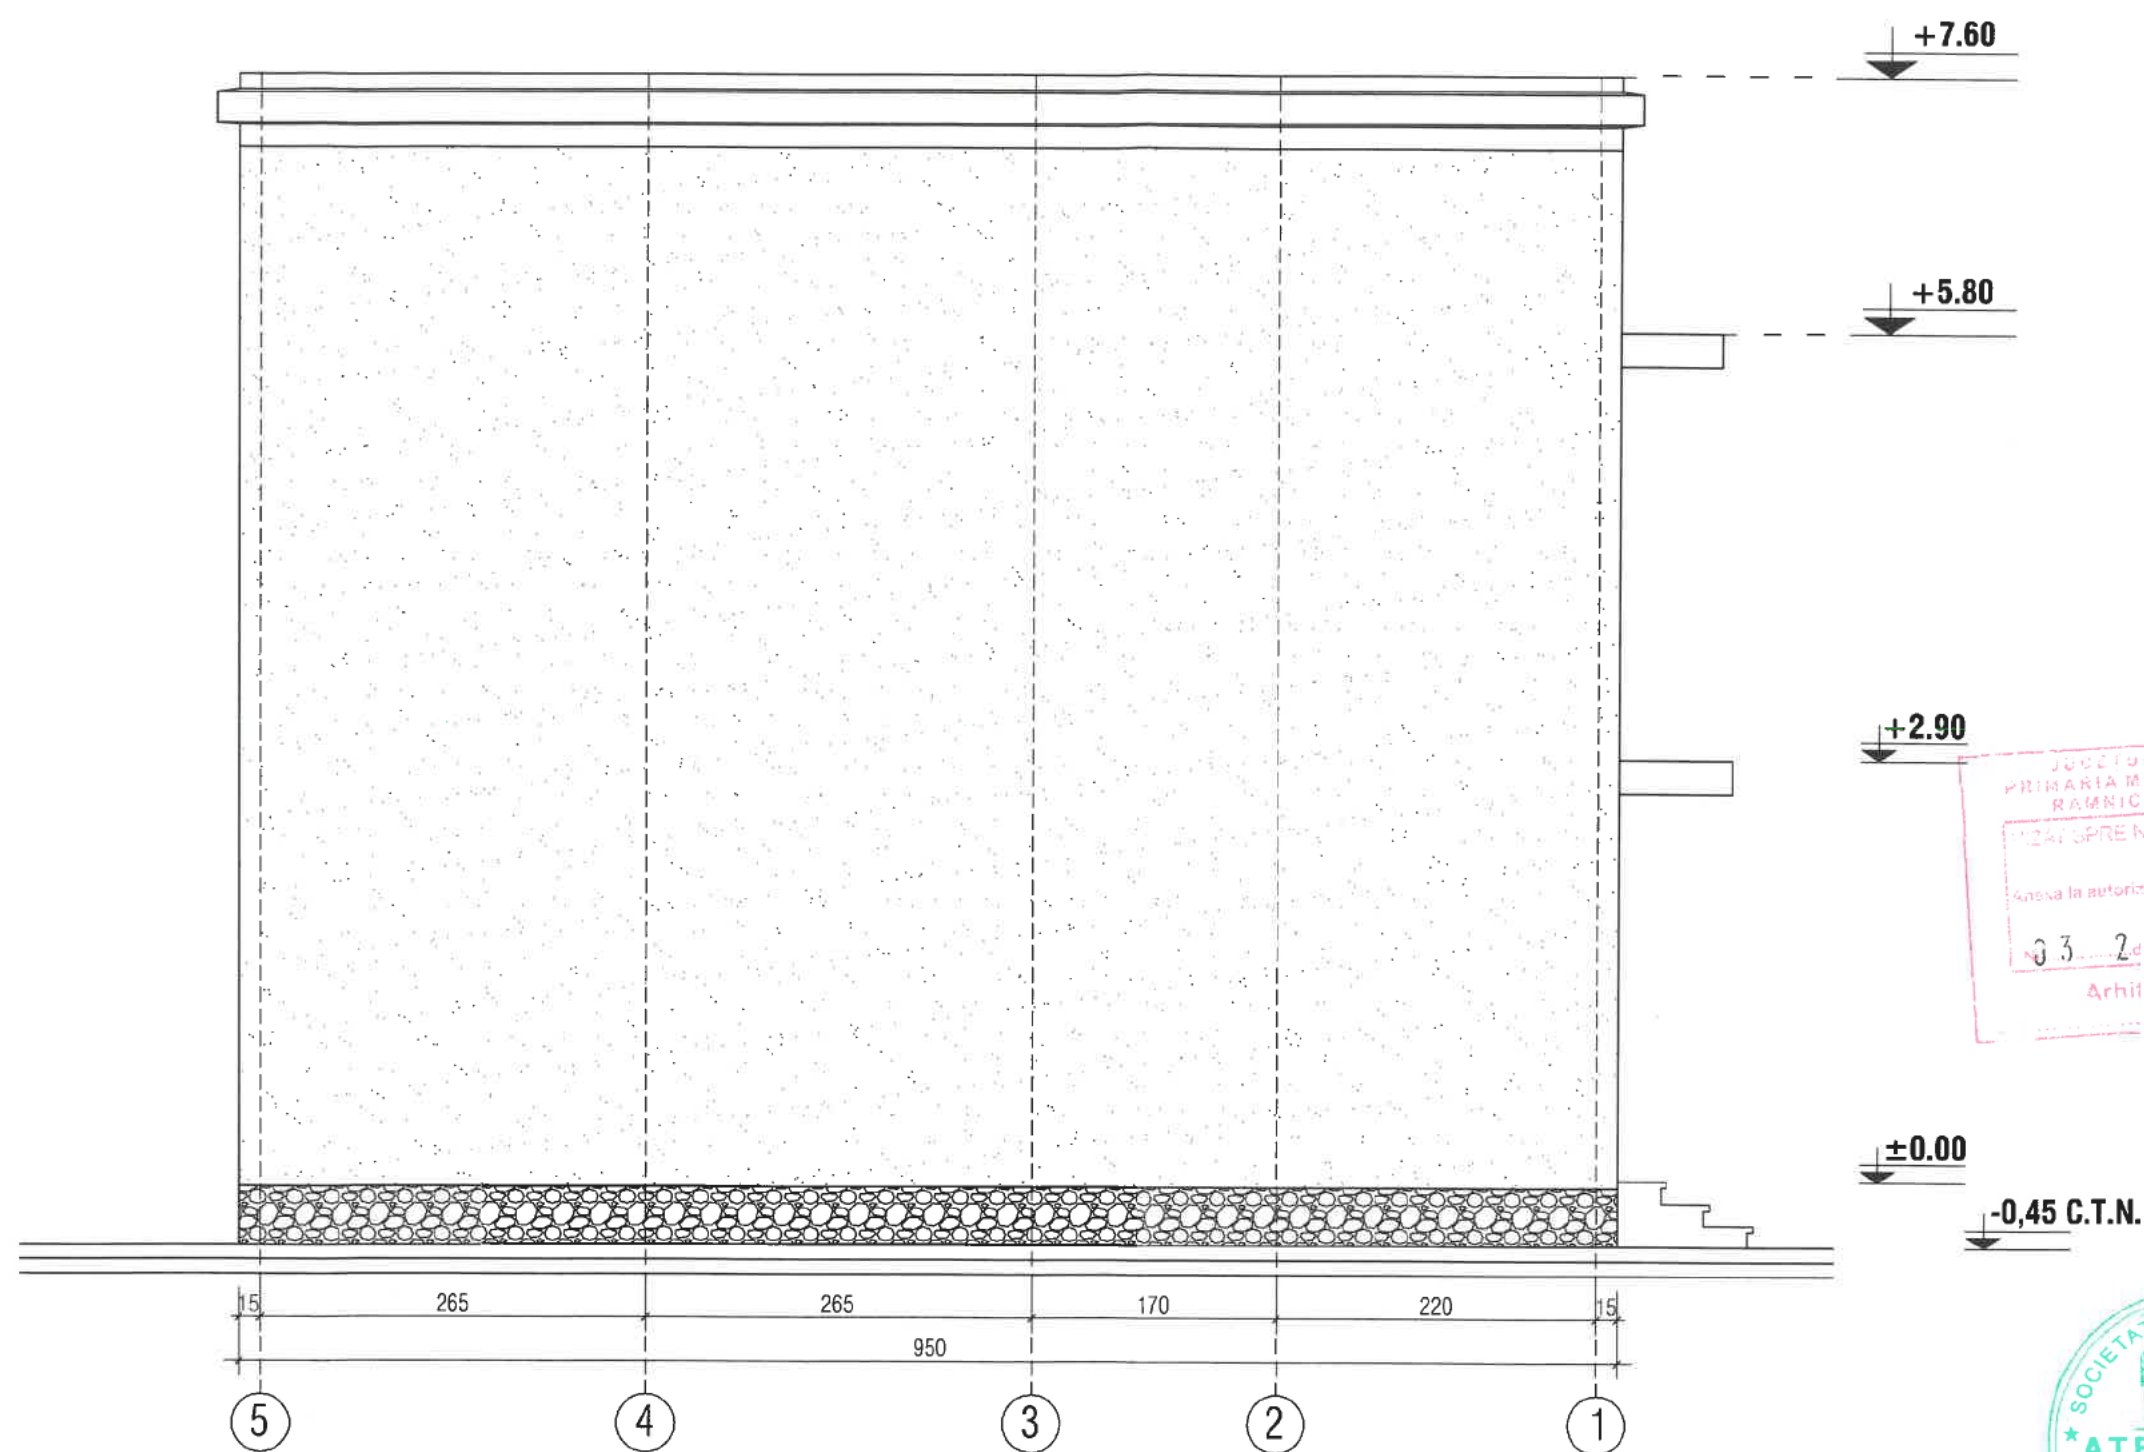

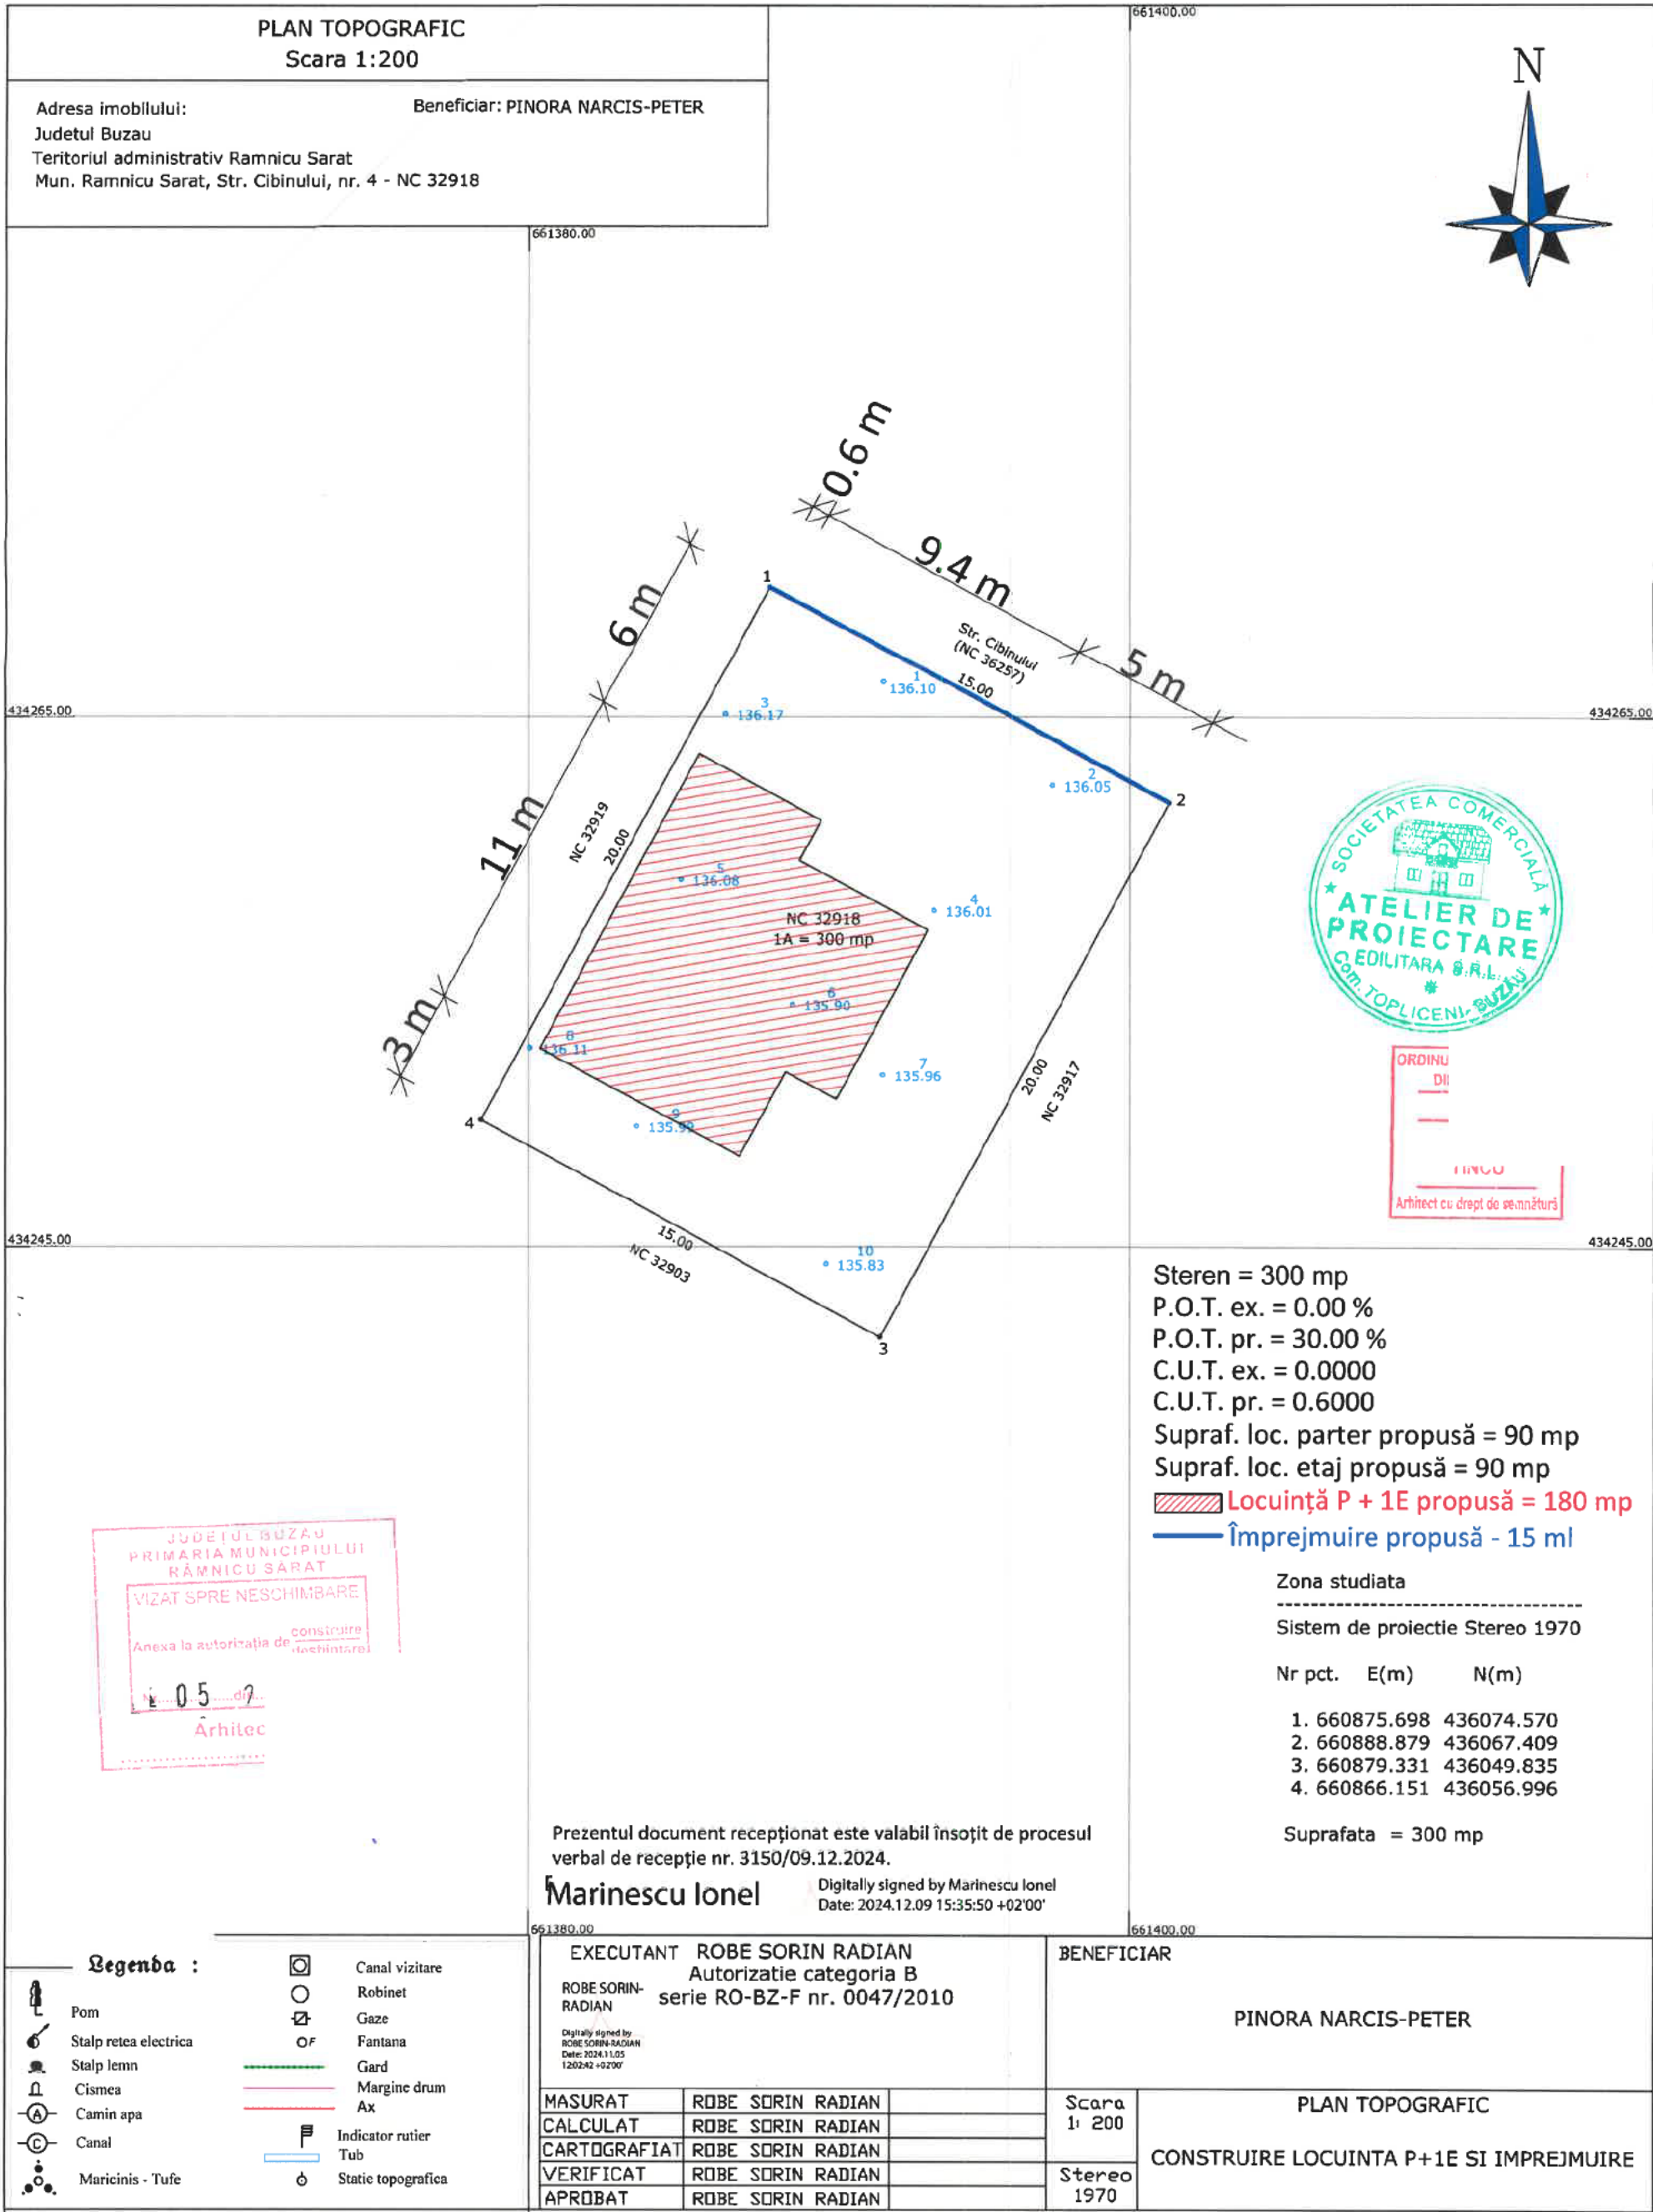


FAȚADĂ LATERAL DREAPTA SC 1 : 50

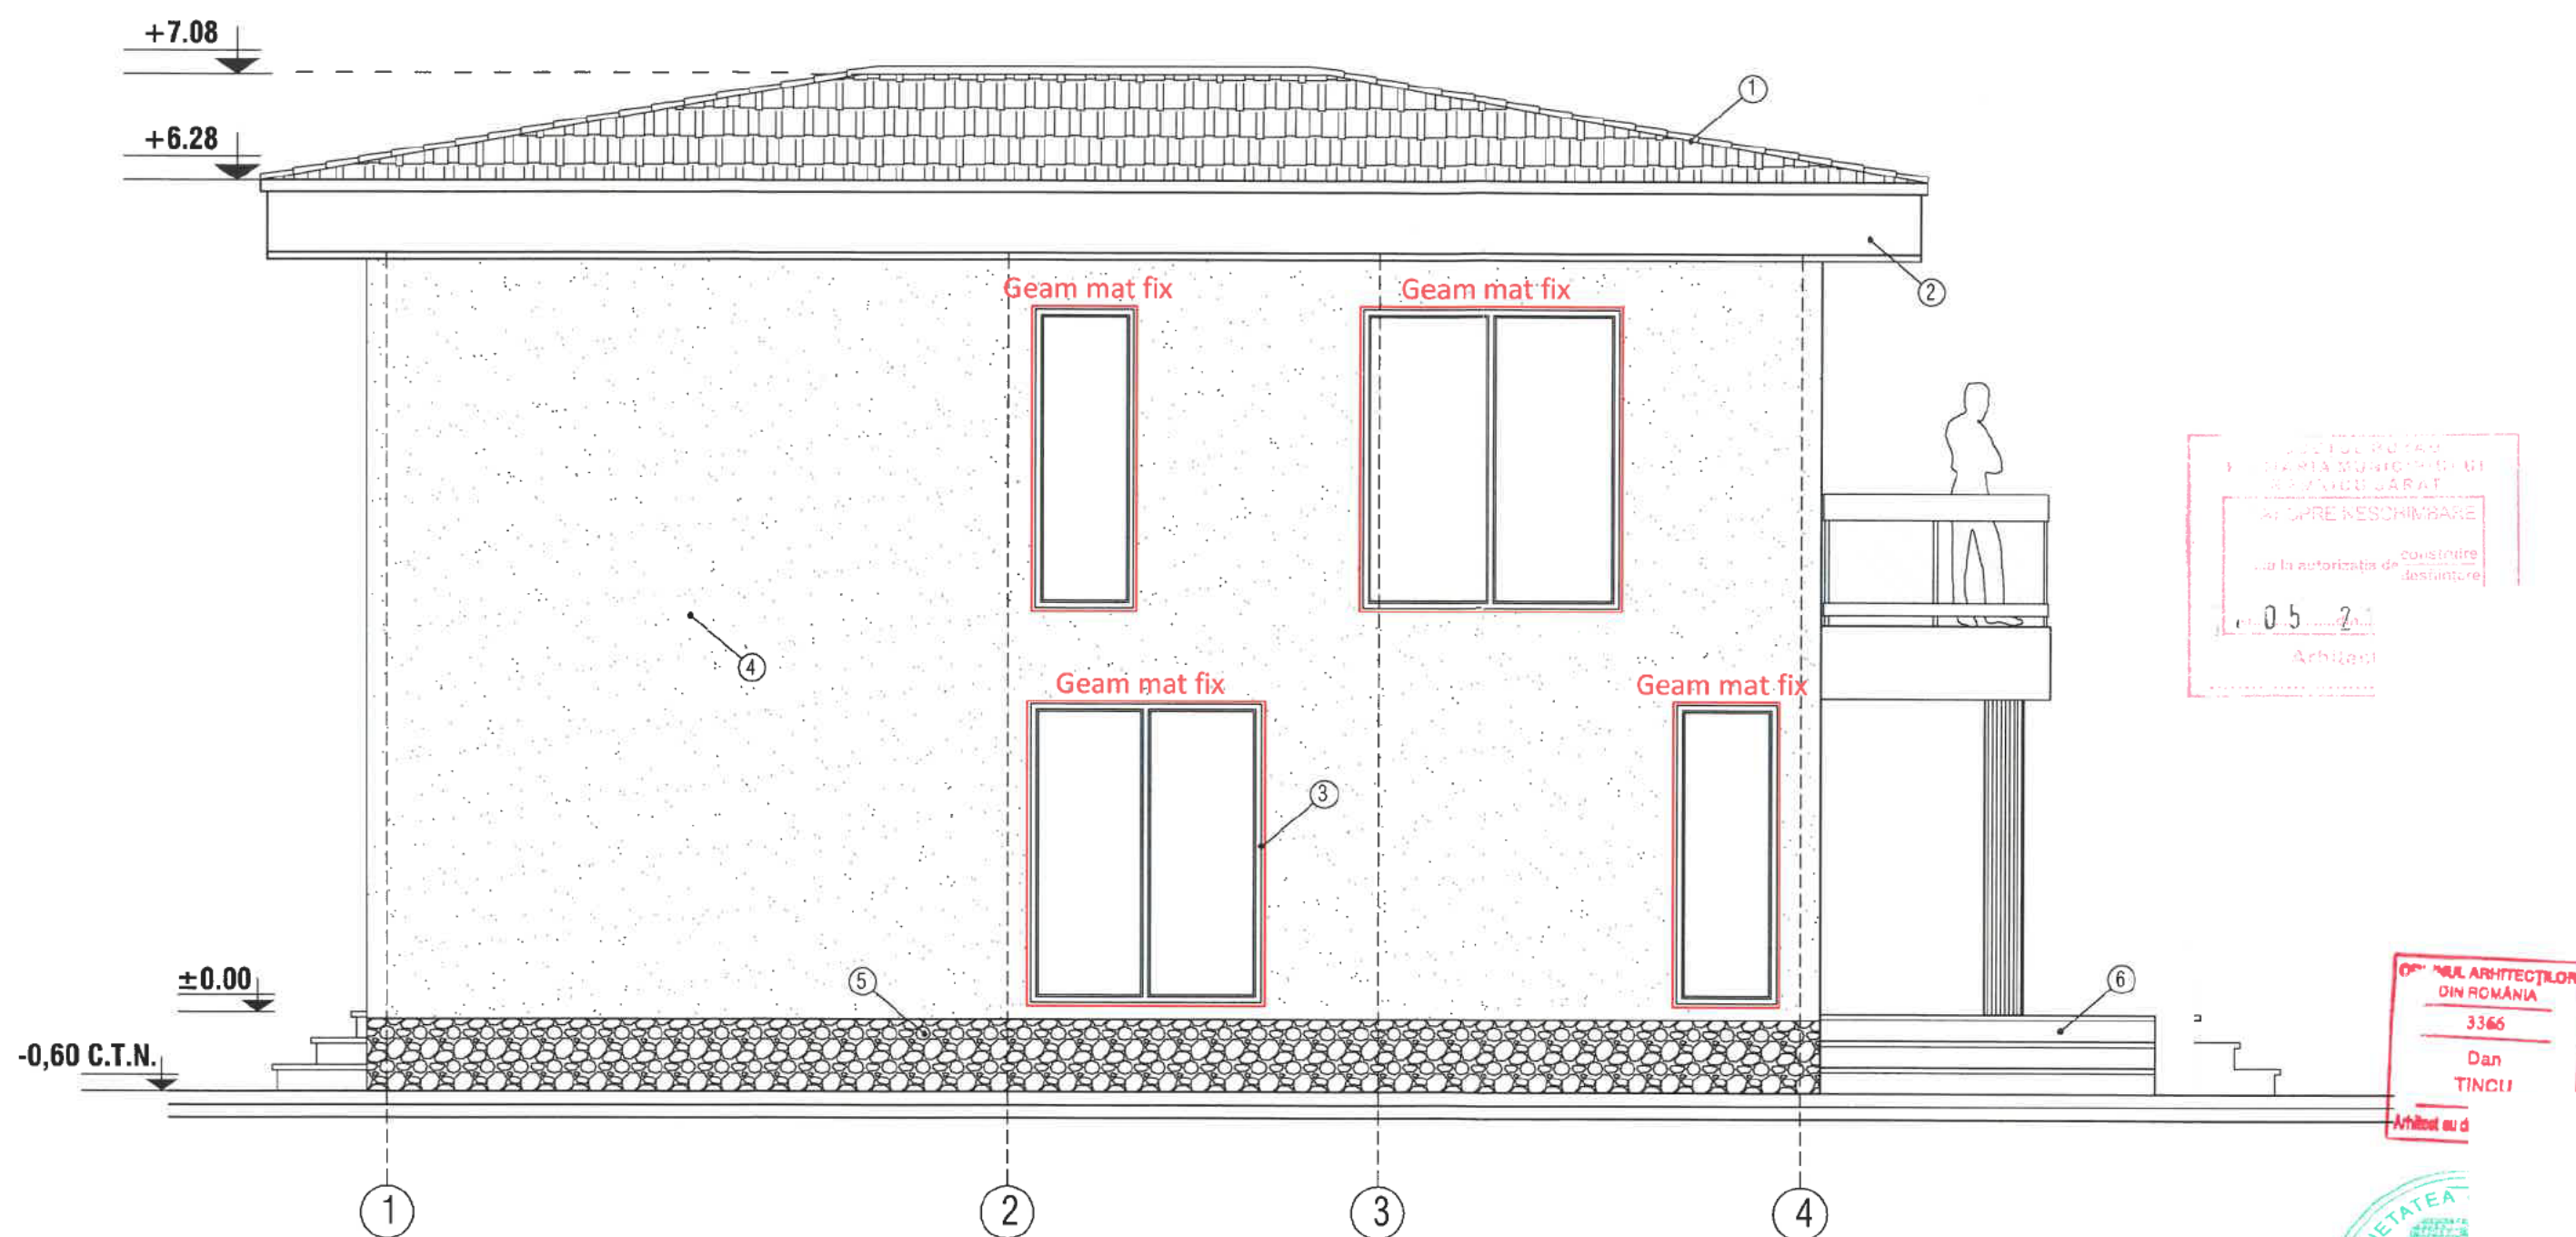


LEGENDA

- | | |
|------------------------------|-----------------------------|
| ① - INVELITOARE TABLA LINDAB | ④ - ZUGRAVELI SUPERLAVABILE |
| ② - PAZIE | ⑤ - SOCLU |
| ③ - TAMPLARIE PVC | ⑥ - TREPTE BETON |

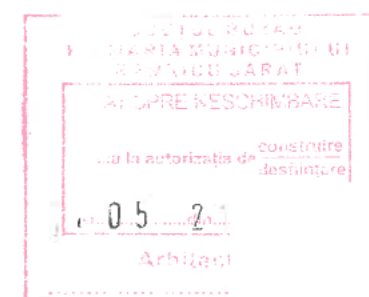


FAȚADĂ PRINCIPALĂ SC 1 : 50

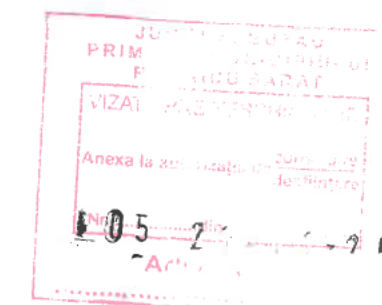

LEGENDA


- | | |
|------------------------------|-----------------------------|
| ① - INVELITOARE TABLA LINDAB | ④ - ZUGRAVELI SUPERLAVABILE |
| ② - PAZIE | ⑤ - SOCLU |
| ③ - TAMPLARIE PVC | ⑥ - TREPTE BETON |

FAȚADĂ POSTERIOARĂ SC 1 : 50

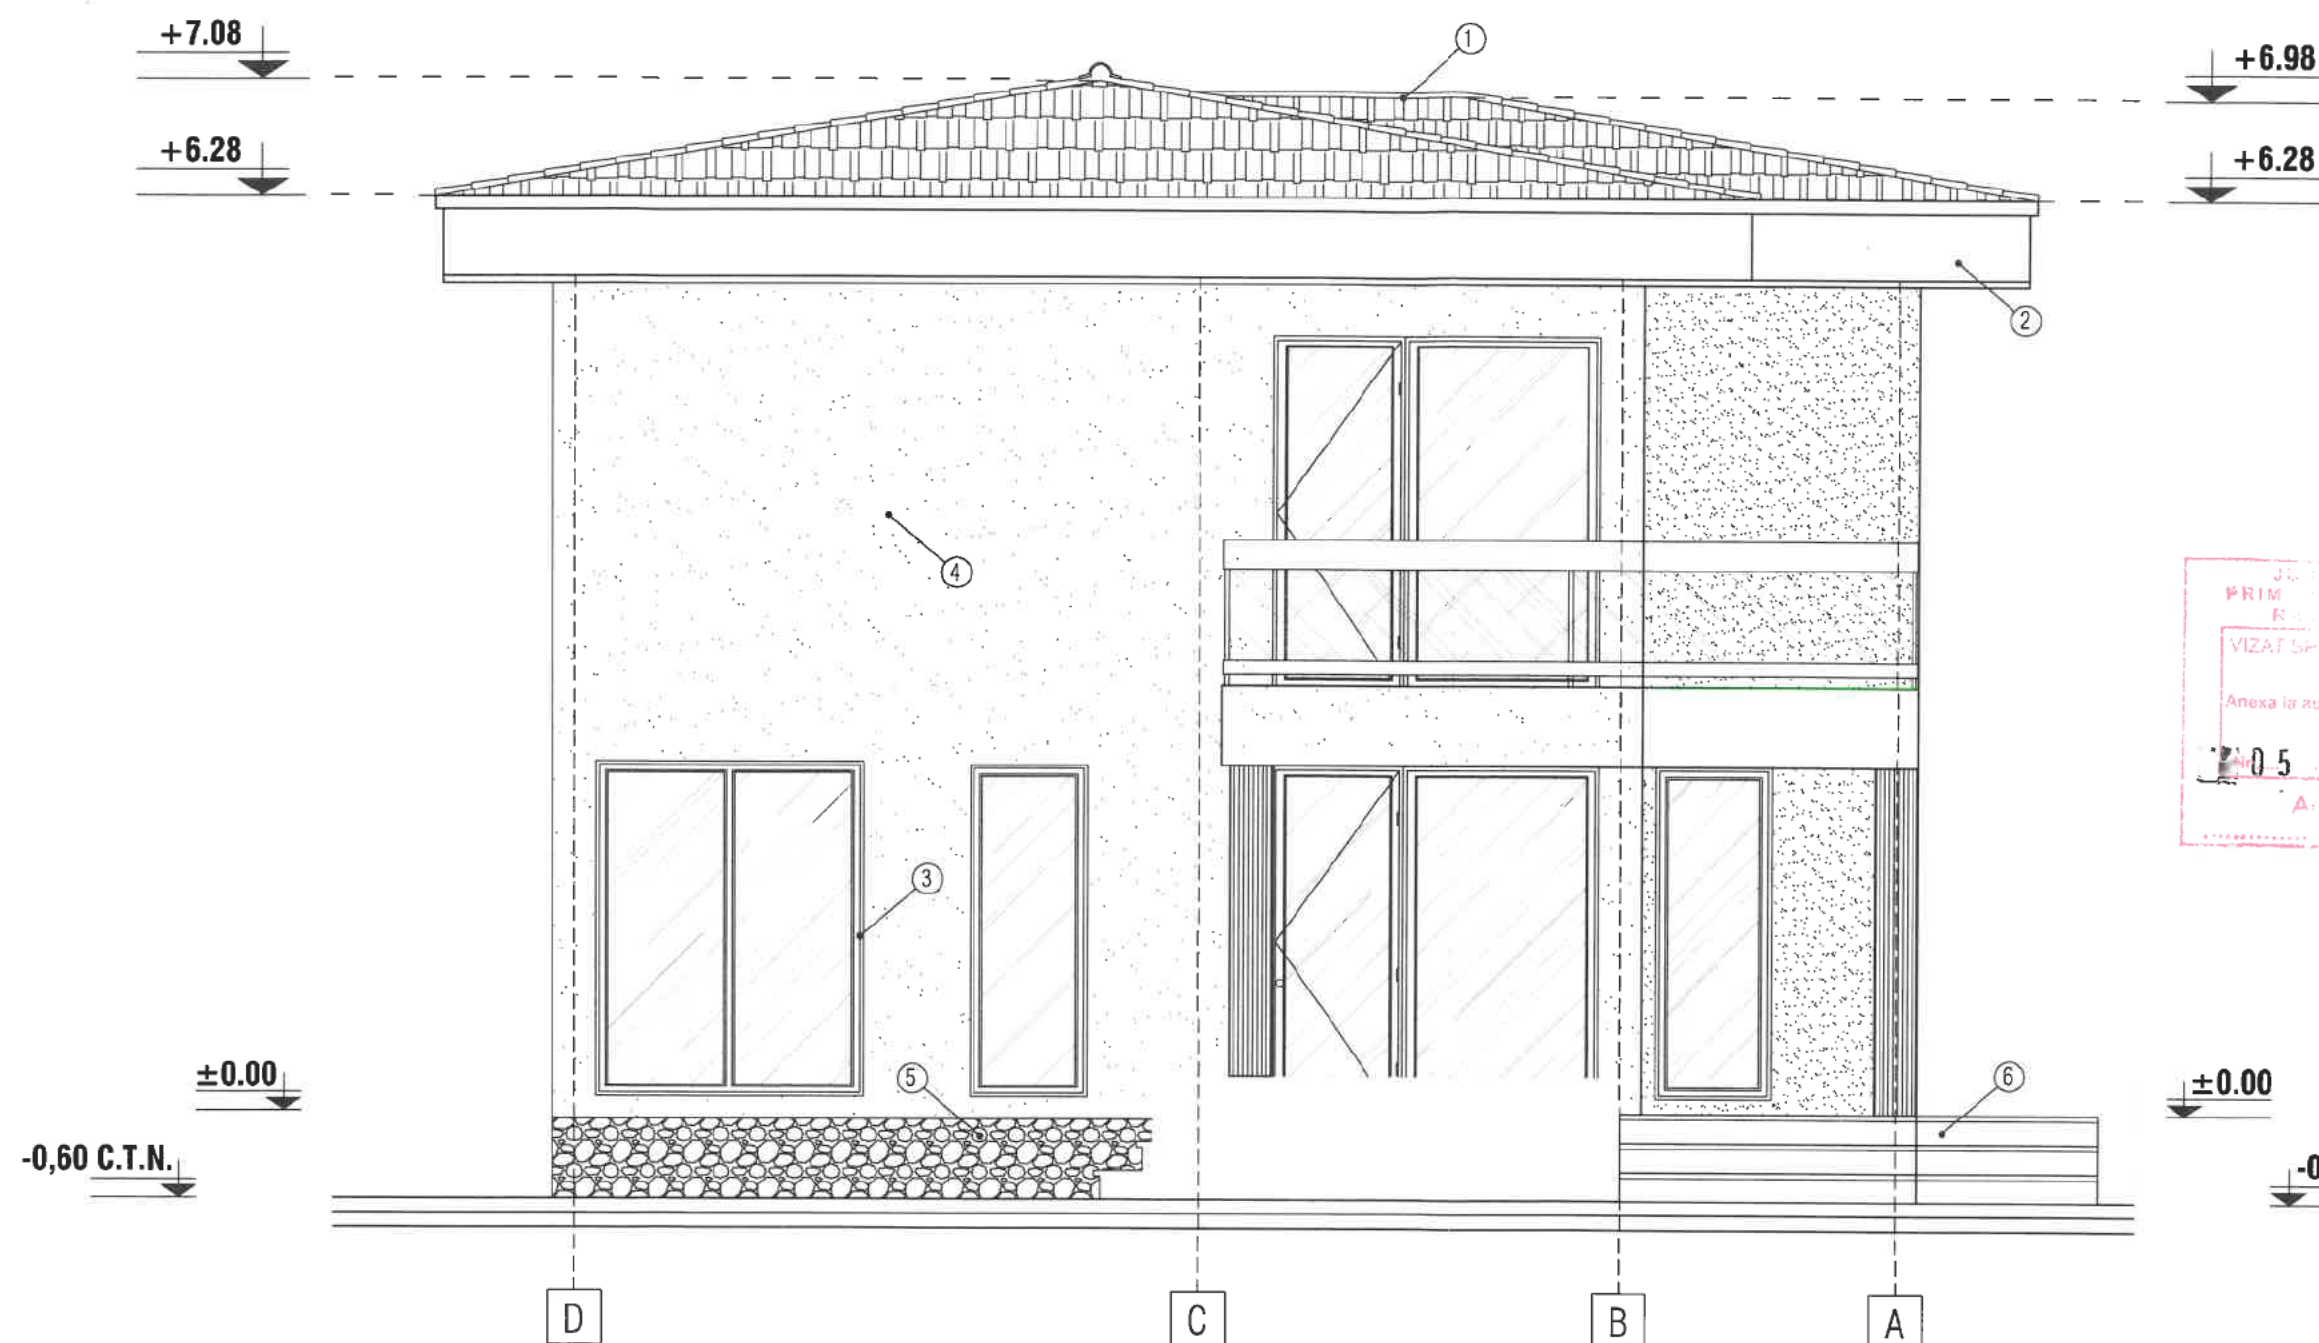


LEGENDA

- | | |
|------------------------------|-----------------------------|
| ① - INVELITOARE TABLA LINDAB | ④ - ZUGRAVELI SUPERLAVABILE |
| ② - PAZIE | ⑤ - SOCLU |
| ③ - TAMPLARIE PVC | ⑥ - TREPTE BETON |

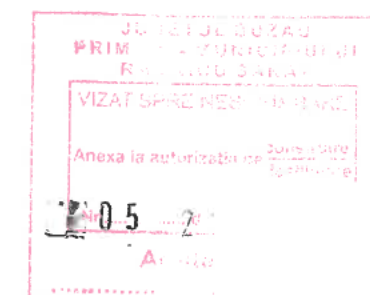

FAȚADĂ LATERAL STÂNGA SC 1 : 50

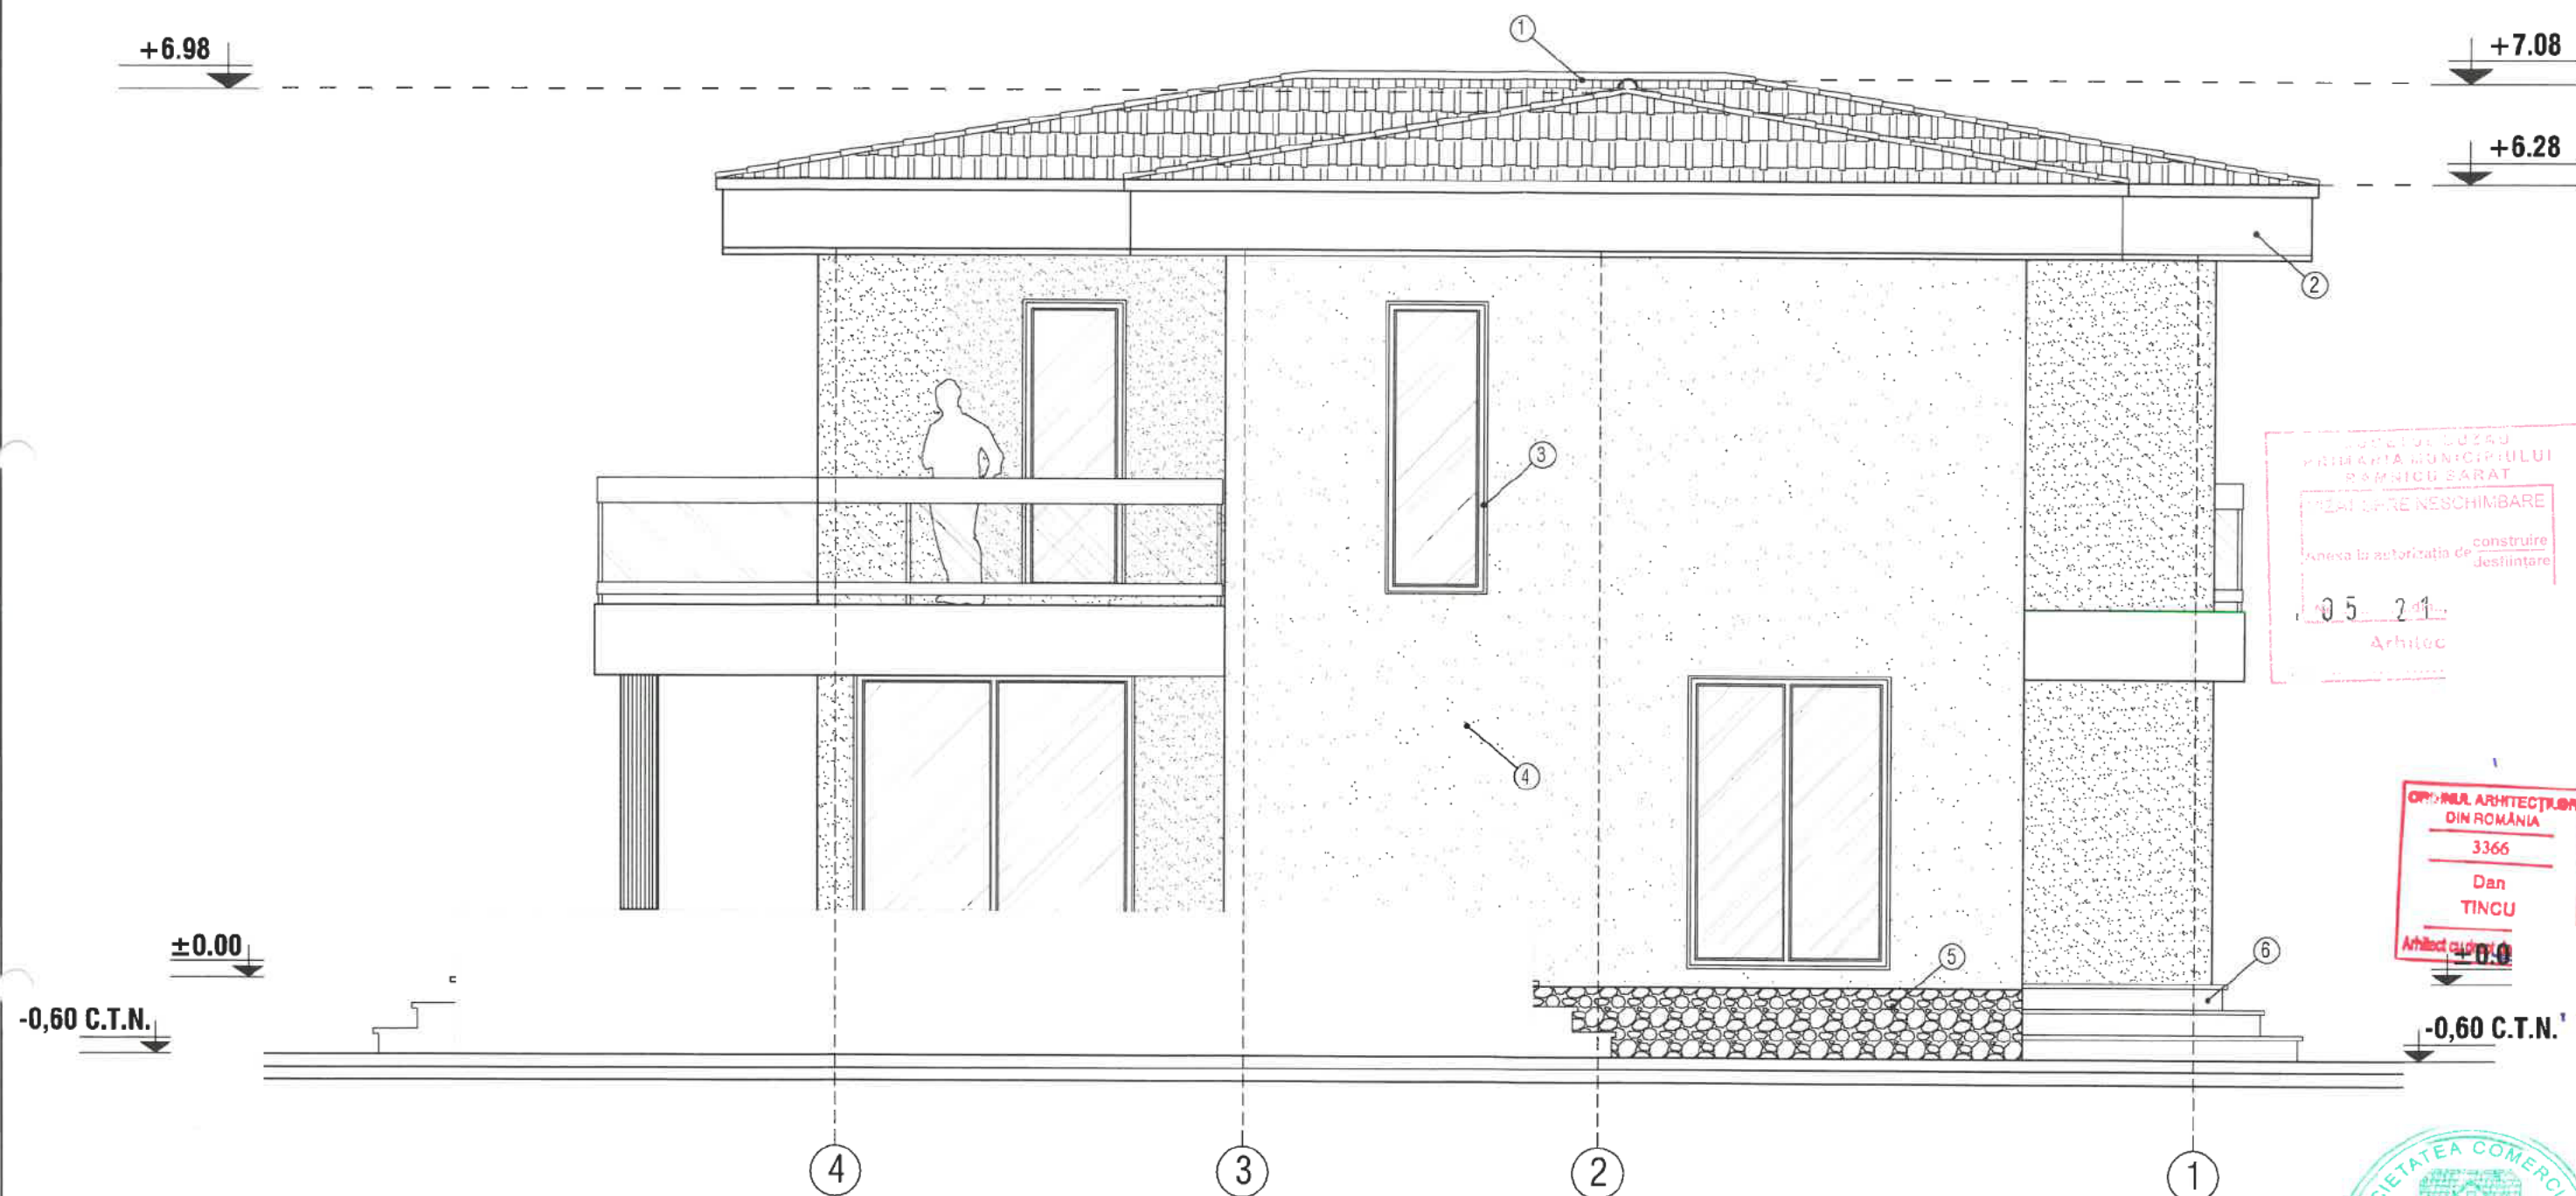


LEGENDA

- | | |
|------------------------------|-----------------------------|
| ① - INVELITOARE TABLA LINDAB | ④ - ZUGRAVELI SUPERLAVABILE |
| ② - PAZIE | ⑤ - SOCLU |
| ③ - TAMPLARIE PVC | ⑥ - TREPTE BETON |




FATADA NORD - VEST

SCARA 1:50

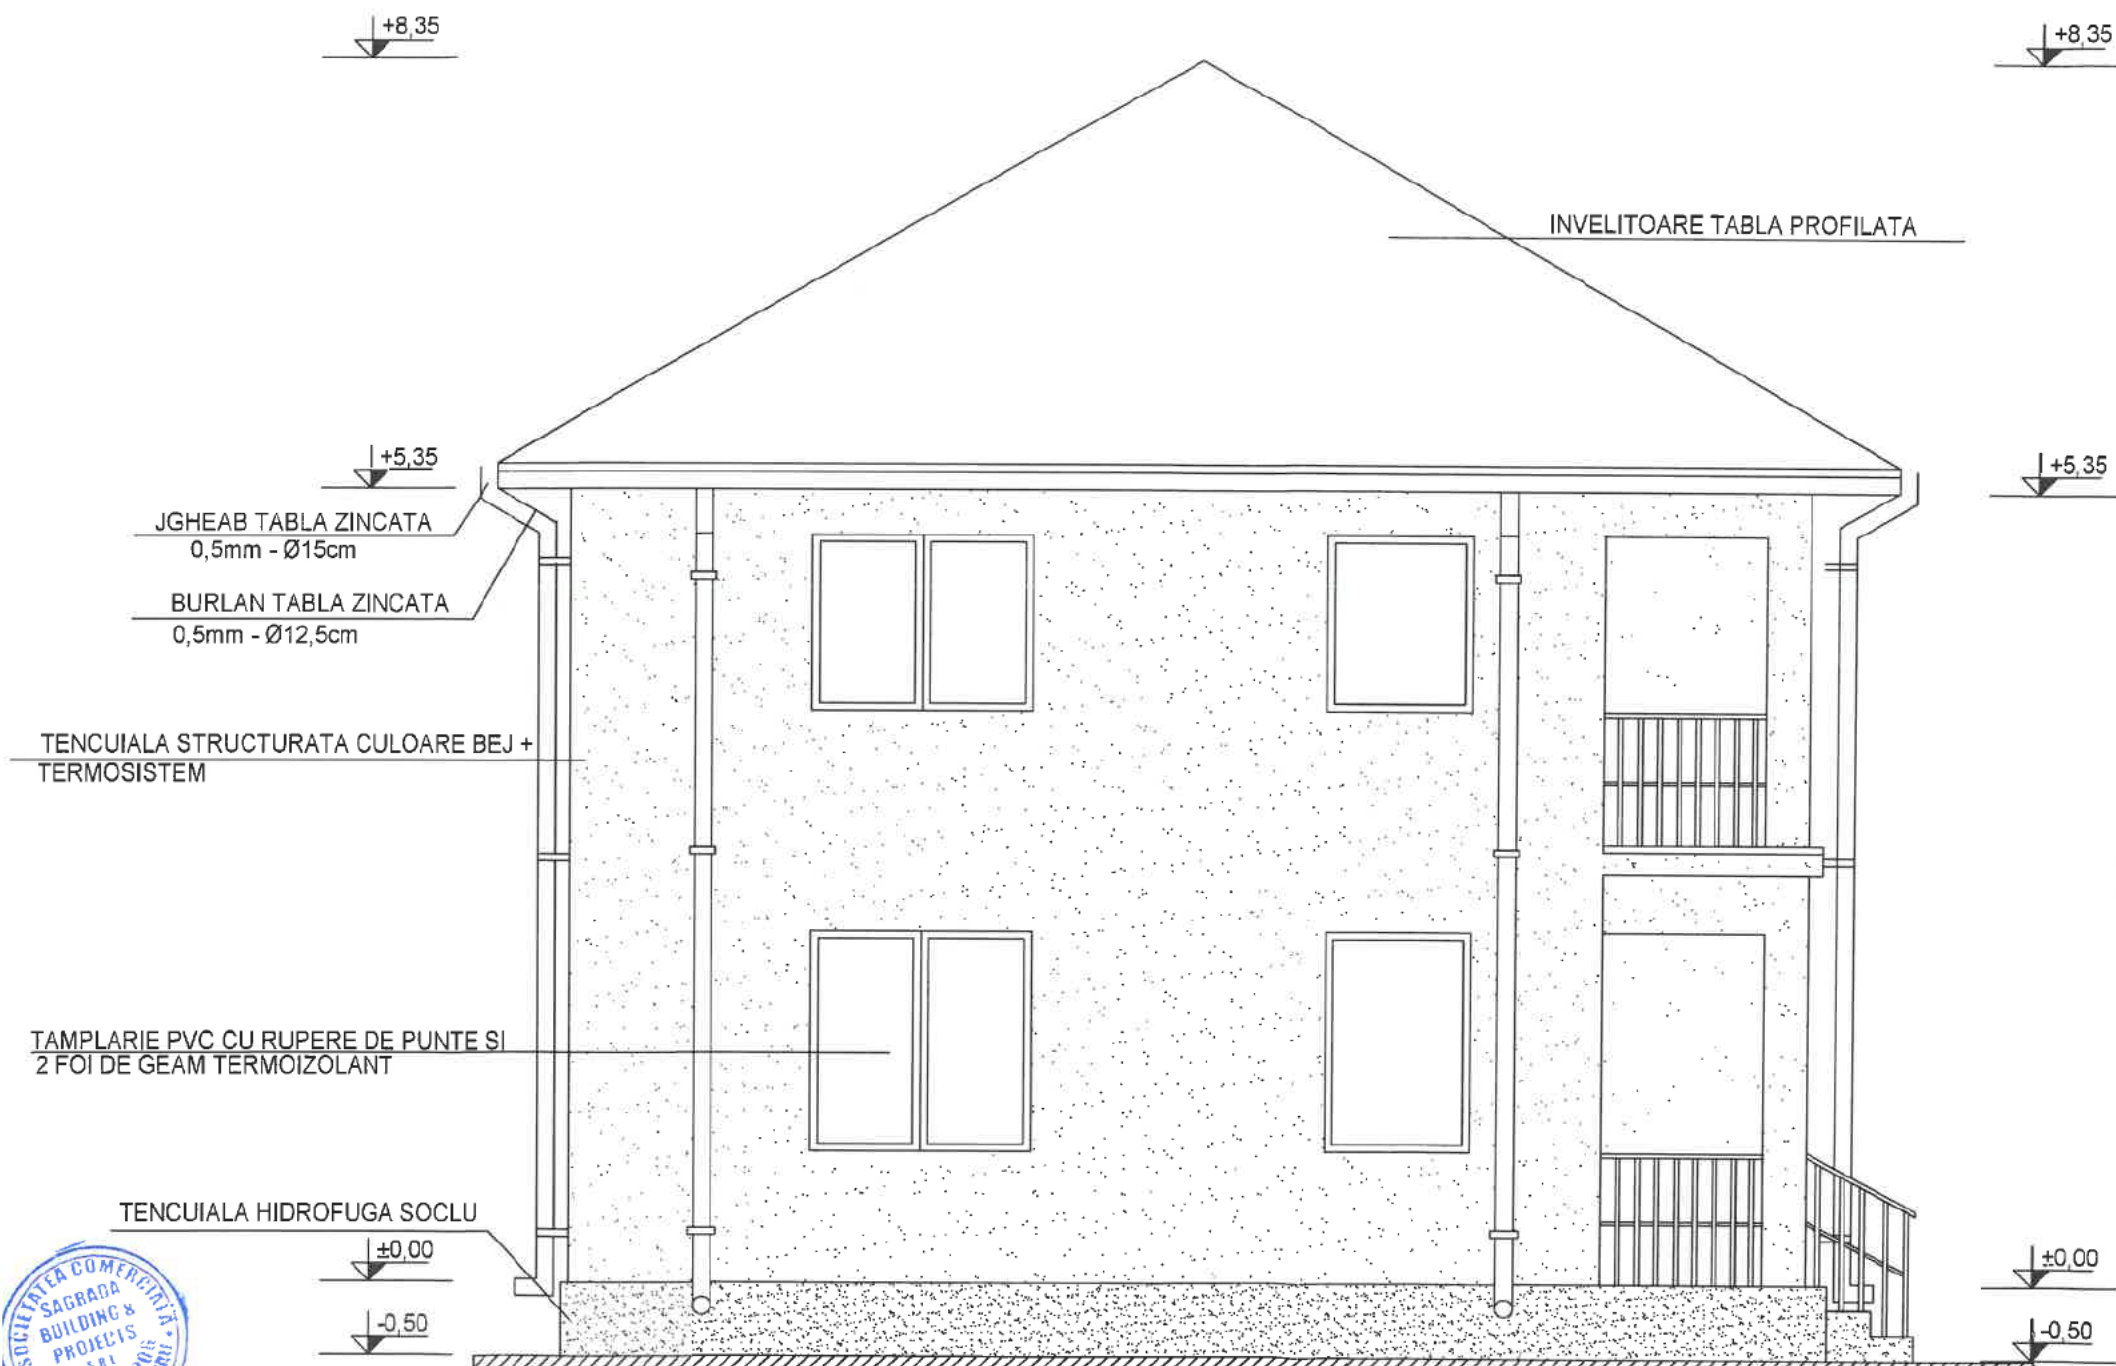


- Materiale:**
- Fundatii: beton armat;
 - Structura: zidarie b.c. - inramata cu samburi, grinzi, centuri de beton armat C16/20;
 - Acoperis: sarpanta lemn ignifugat;
 - Invelitoare: tabla profilata;
 - Pardoseli: gresie si parchet;
 - Finisaje exterioare: tencuieli structurate pe termosistem;
 - Tamplarie: P.V.C - geam termopan;
 - Instalatii electrice: 220V.

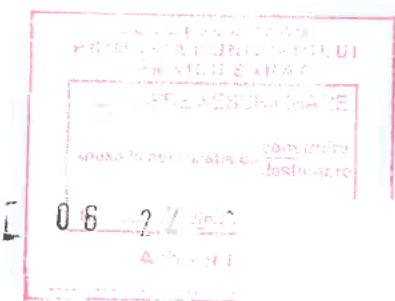

CATEGORIA "D" DE IMPORTANTA : CLASA "IV" DE IMPORTANTA


FATADA SUD - EST

SCARA 1:50

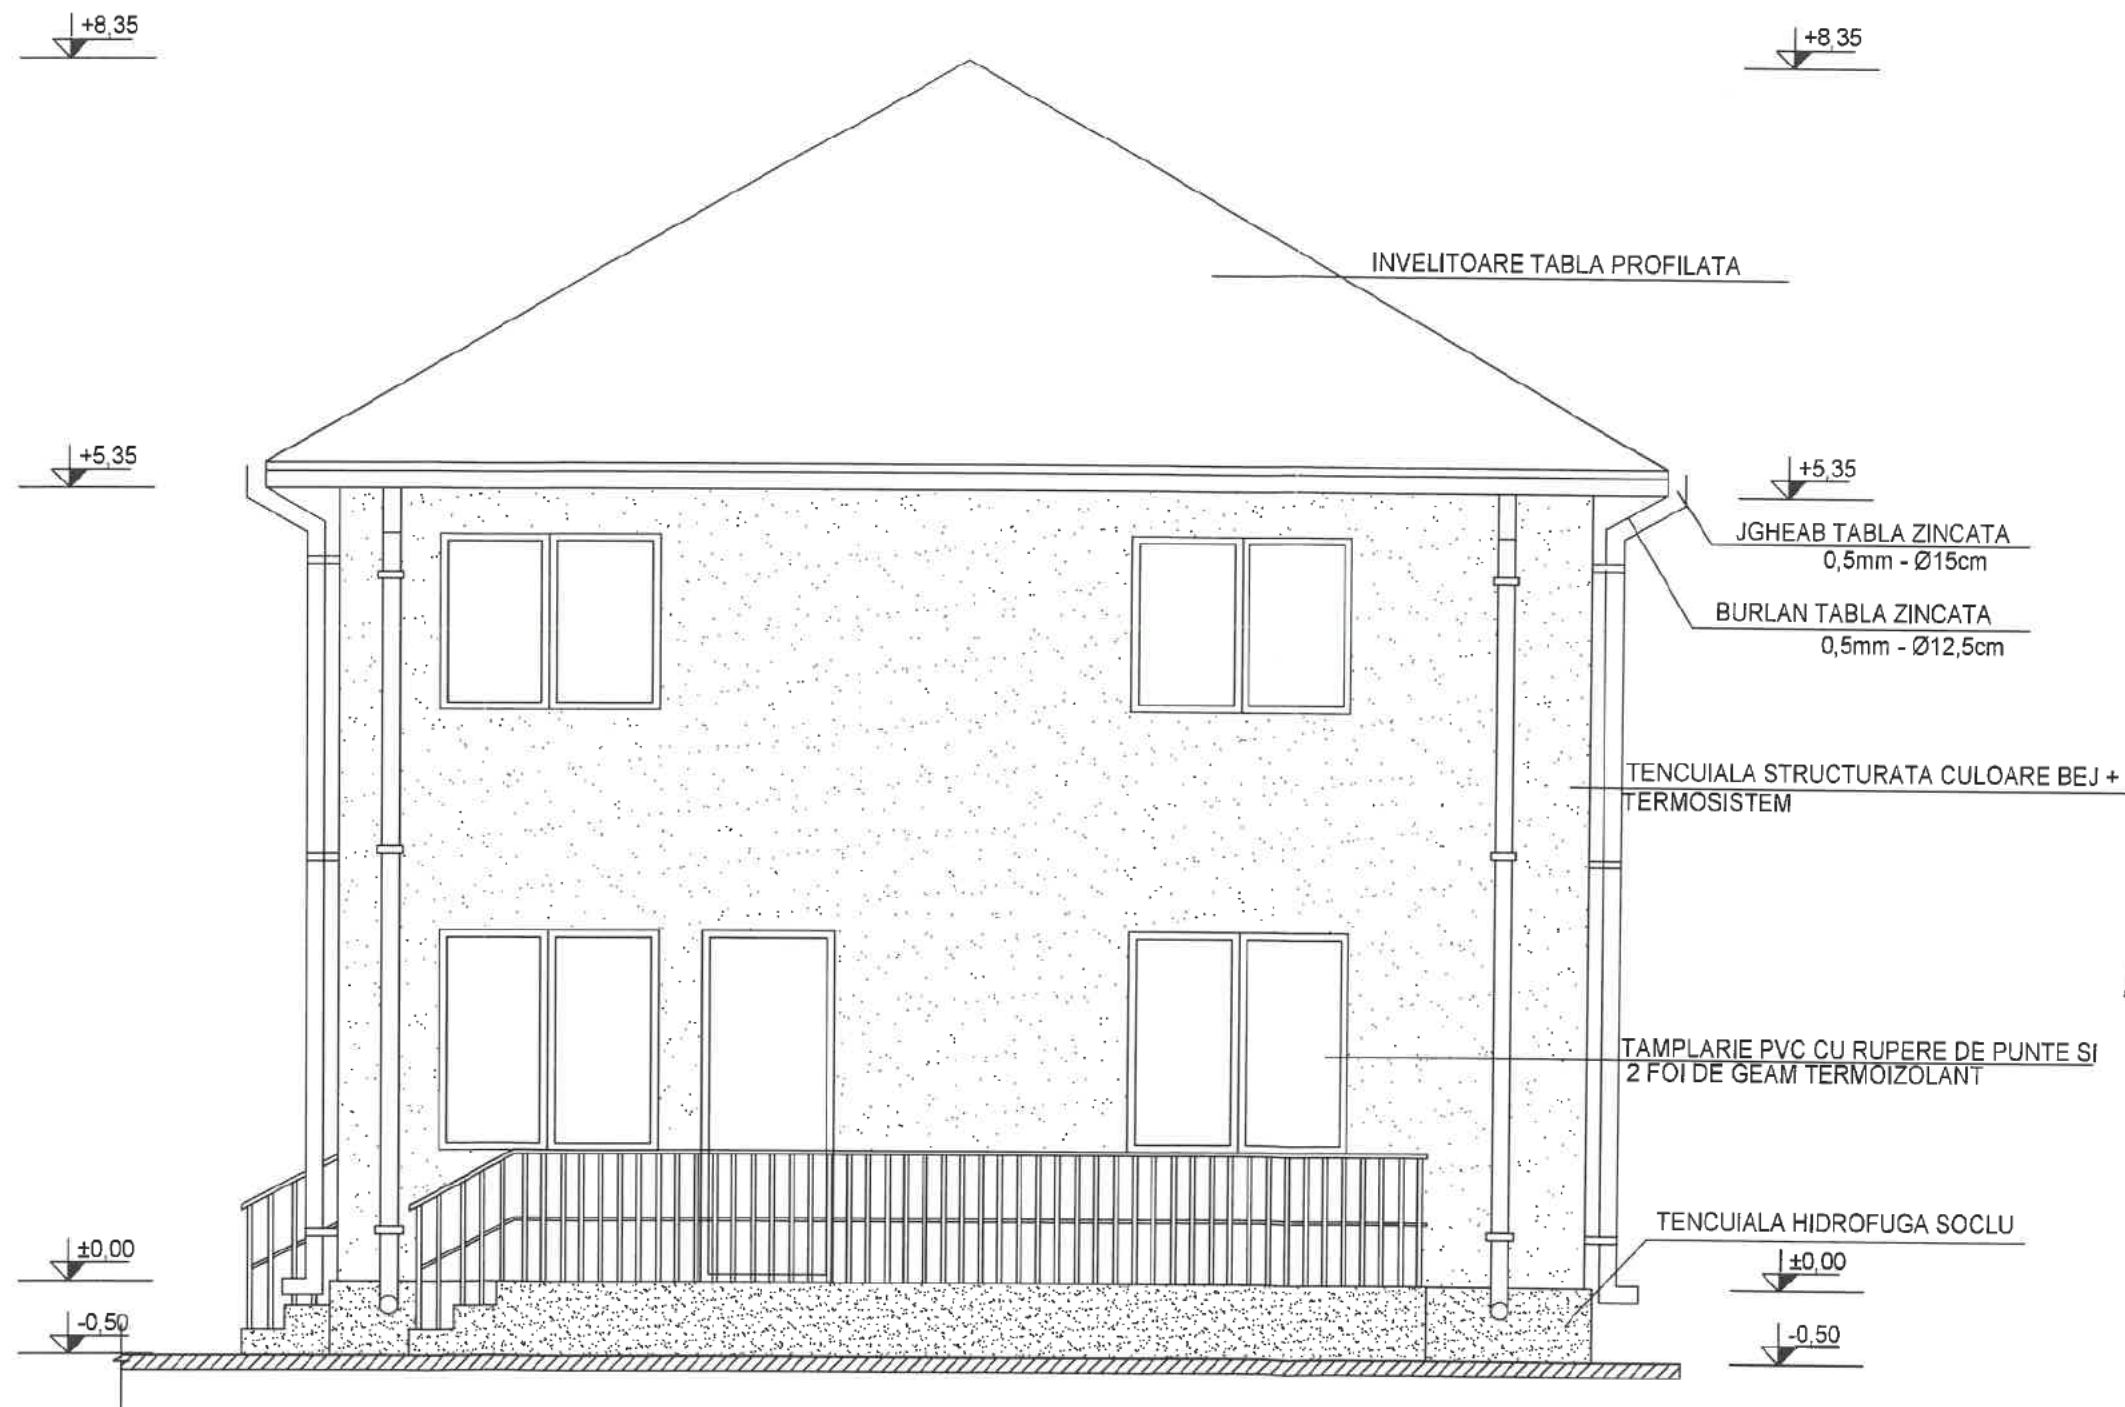

Materiale:
 -Fundatii: beton armat;
 -Structura: zidarie b.c.a. inramata cu samburi, grinzi,
 centuri de beton armat C16/20;
 -Acoperis: sarpana lemn ignifugat;
 -Invelitoare: tabla profilata;
 -Pardoseli: gresie si parchet;
 -Finisaje exterioare: tencuieli structurate pe termosistem;
 -Tamplarie: P.V.C - geam termopan;
 -Instalatii electrice: 220V.

CATEGORIA "D" DE IMPORTANTA ; CLASA "IV" DE IMPORTANTA

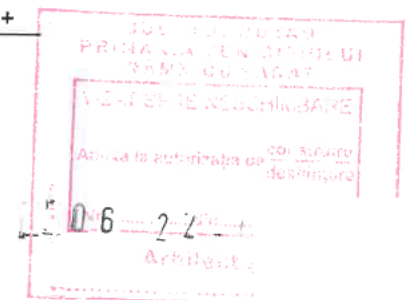

FATADA SUD - VEST

SCARA 1:67



ORDINUL ARHITECTILOR
DIN ROMANIA

Materiale:


- Fundatii: beton armat;
- Structura: zidarie P.C. înarmata cu samburi, grinzi, centuri de beton armat C16/20;
- Acoperis: sarpanta lemn ignifugat;
- Invelitoare: tabla profilata;
- Pardoseli: gresie si parchet;
- Finisaje exterioare : tencuieli structurate pe termosistem;
- Tamplarie: P.V.C - geam termopan;
- Instalatii electrice: 220V.

CATEGORIA "D" DE IMPORTANTA ; CLASA "IV" DE IMPORTANTA




FATADA NORD - EST

SCARA 1:50

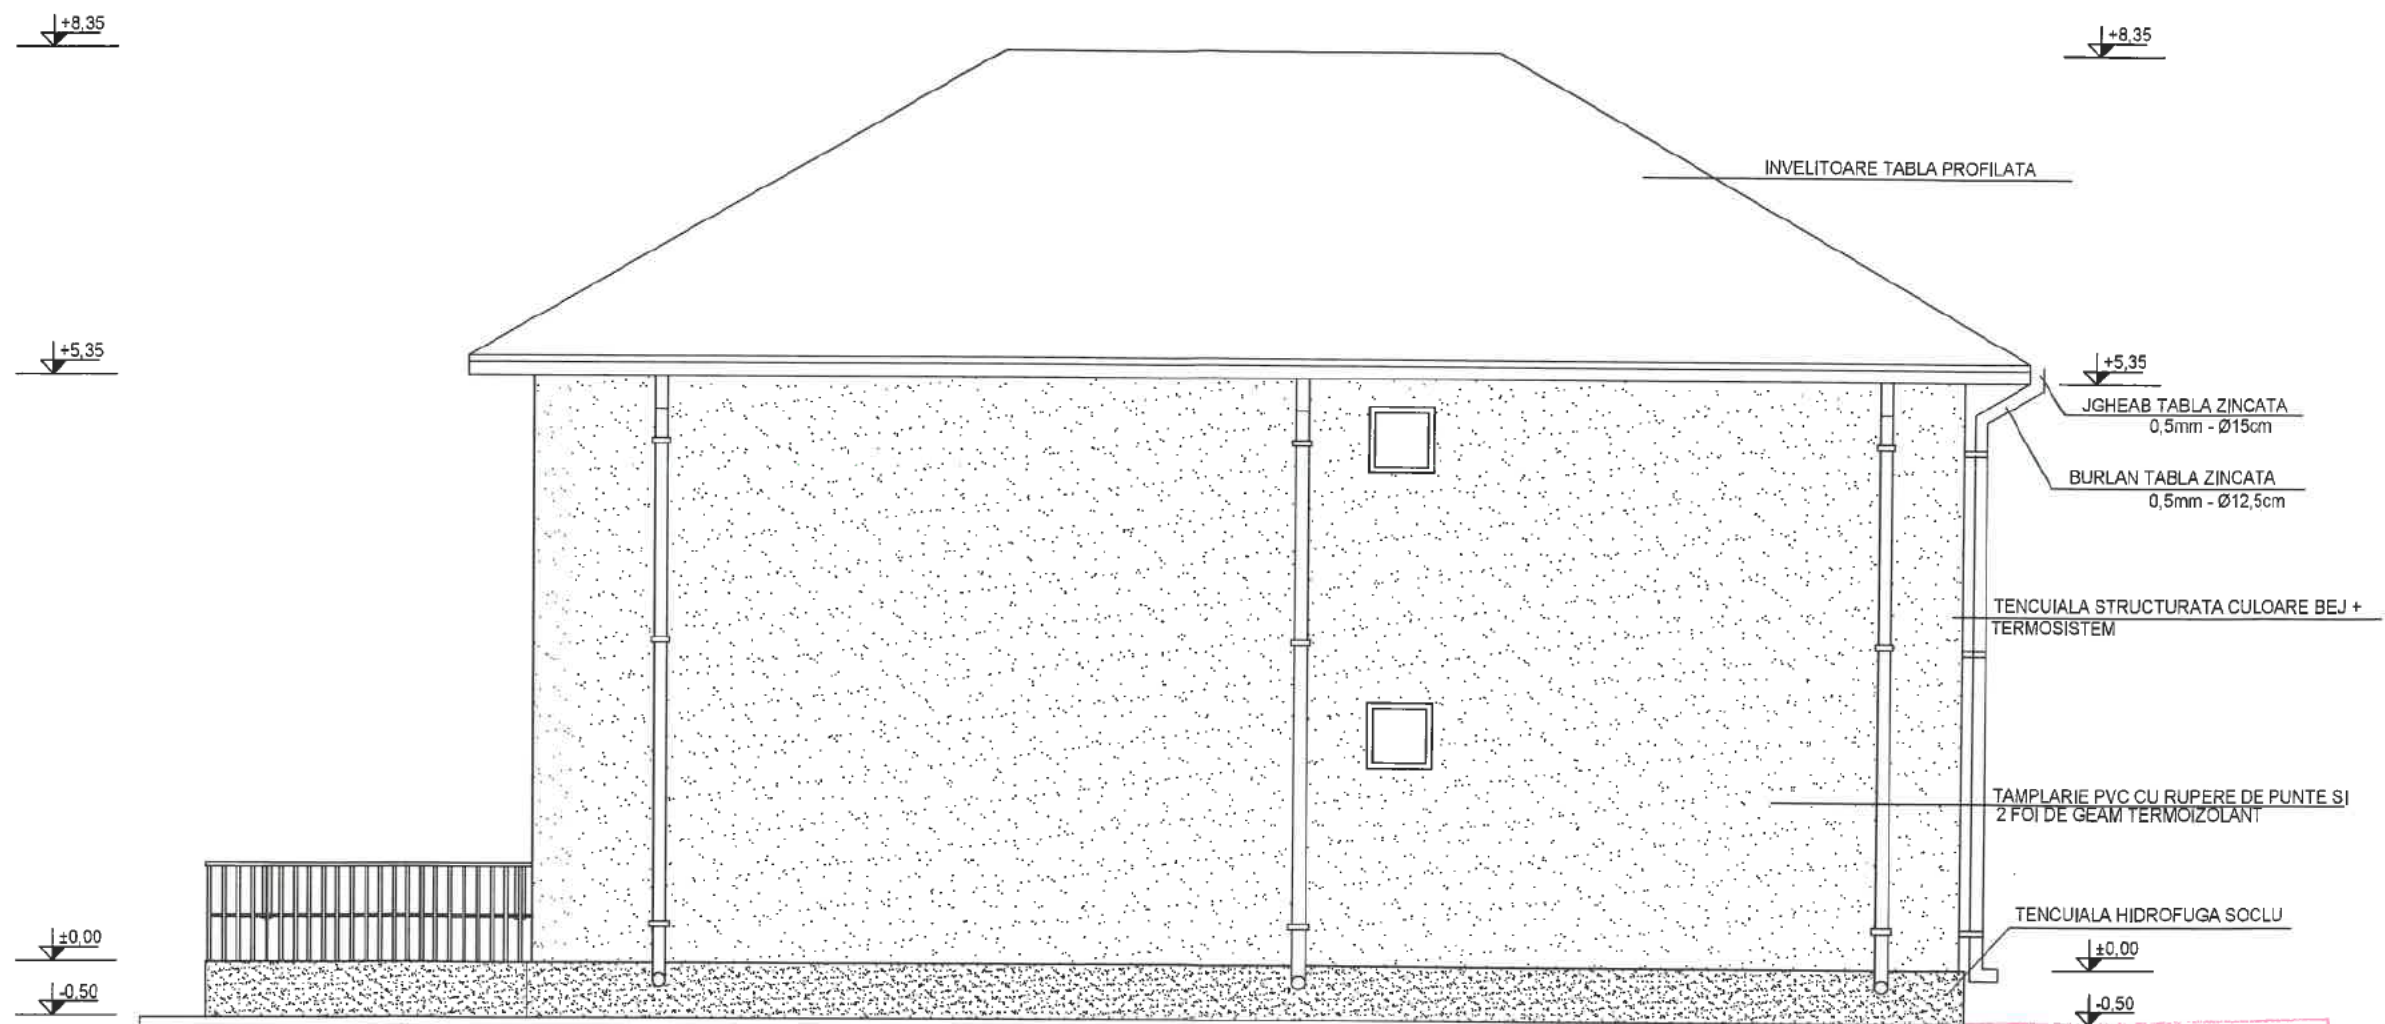

Materiale:

- Fundatii: beton armat;
- Structura: zidarie *br-a* inramata cu samburi, grinzi, centuri de beton armat C16/20;
- Acoperis: sarpana lemn ignifugat;
- Invelitoare: tabla profilata;
- Pardoseli: gresie si parchet;
- Finisaje exterioare : tencuieli structurate pe termosistem;
- Tamplarie: P.V.C - geam termopan,;
- Instalatii electrice: 220V.

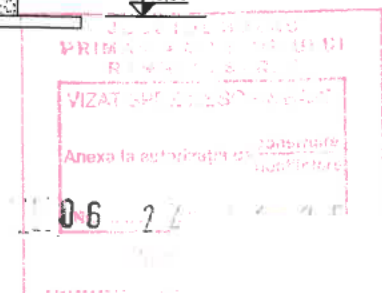

CATEGORIA "D" DE IMPORTANTA ; CLASA "IV" DE IMPORTANTA

PLAN DE SITUATIE

SCARA 1:200

Plan de amplasament si delimitare a imobilului
SCARA 1:200

ANEXA NR. 16

Nr. cadastral	Suprafata masurata a imobilului (mp)	Adresa imobilului
39889	318	Str. Liliacului nr. 28 Municipiul Rimnicu Sarat
Cartea Funciara nr.	Unitatea Administrativ Teritoriala (UAT)	
	RIMNICU SARAT	



IMPREJMUIRE LA STRADA LILIACULUI
L = 12,13ml

LOCUINTA P + E

Sc propus = 111,58mp

Sd propus = 223,16mp

TERASA NEACOPERITA

Sc propus = 19,05mp

PROIECT DE AMPLASAMENT
PRIMA ETAPA DE PROIECTARE
RIMNICU SARAT

PROIECT DE AMPLASAMENT

PROIECT DE AMPLASAMENT

IMPREJMUIRE LA STRADA GALICIEI
L = 12,13ml

Nr. parcela	Categorie de folosinta	Suprafata (mp)	Mentiiuni
1	Cc	318	IMPREJMUIRE-GARD PLASA SARMA PE 1-2-3-4-5; GARD LEHN PE 5-6-7; GARD BETON PE 7-8; GARD METAL PE 8-1.
Total		318	

S teren = 318,00mp

Sc locuinta propusa = 111,58mp

Sd locuinta propusa = 223,16mp

L imprejmuire str. Liliacului = 12,13ml

L imprejmuire str. Galiciei = 12,13ml

Construire locuinta P + E

	Existent	Propus
P.O.T. =	0,00%	35,09%
C.U.T. =	0,000	0,702

CATEGORIA "D" DE IMPORTANTA ; CLASA "IV" DE IMPORTANTA


POSTERIOARA

FATADE

SCARA 1:100


LATERALA DREAPTA

LATERALA STANGA

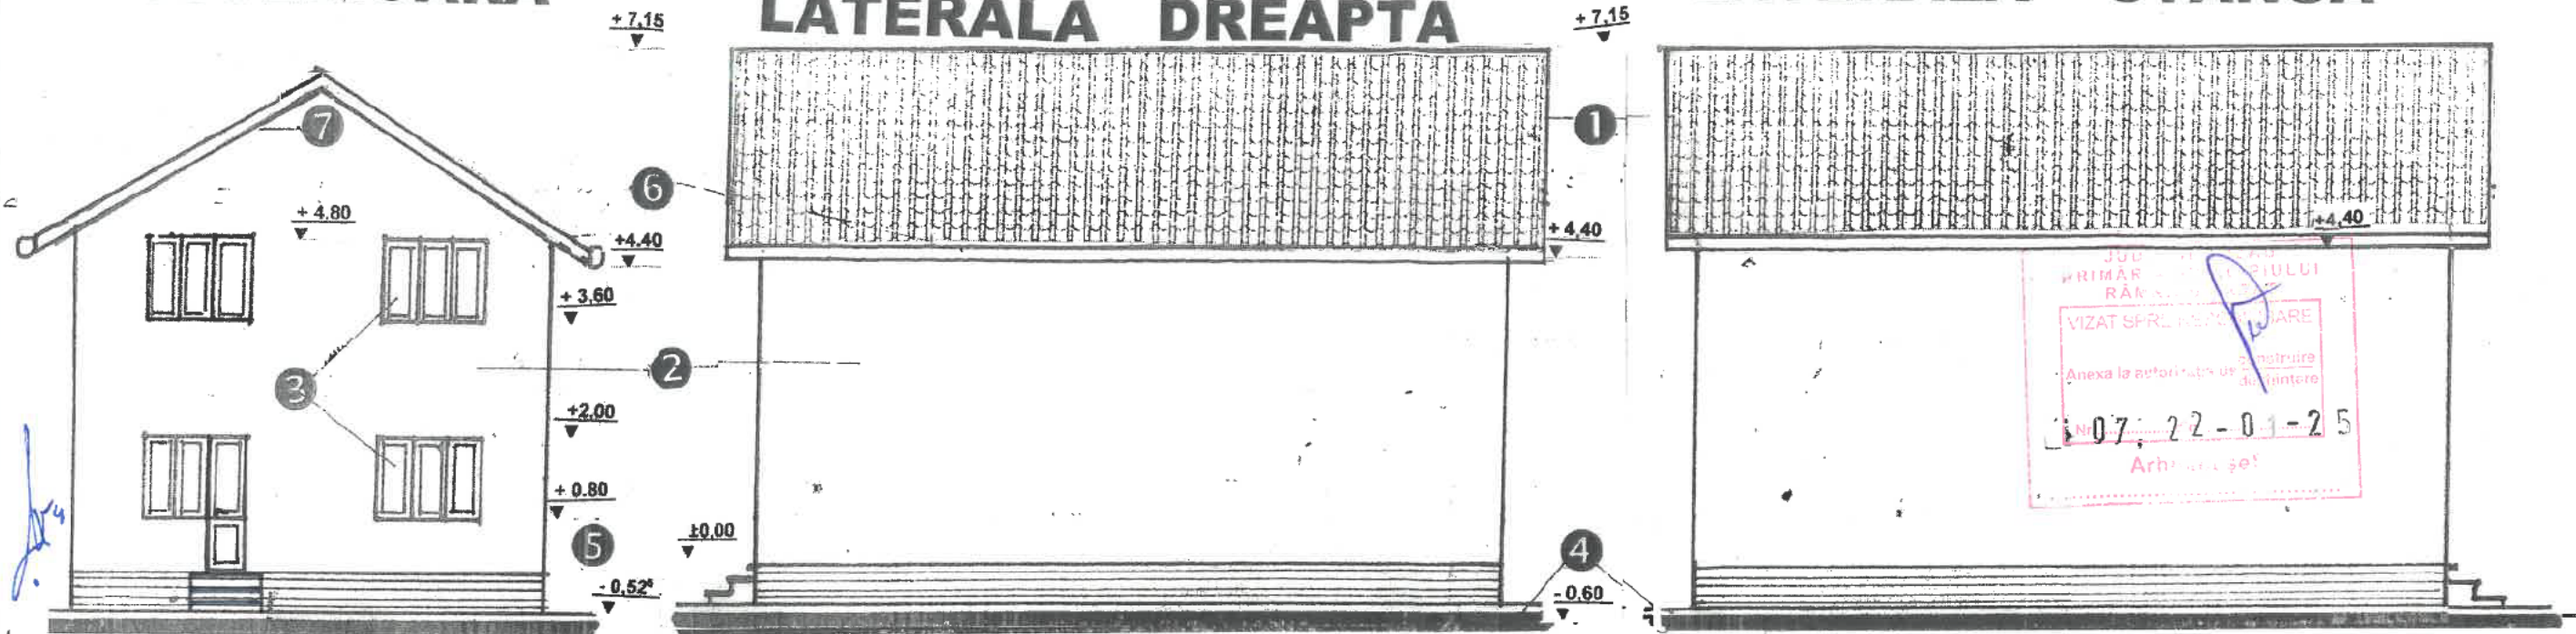

SECTIUNE a-a

SCARA 1:63

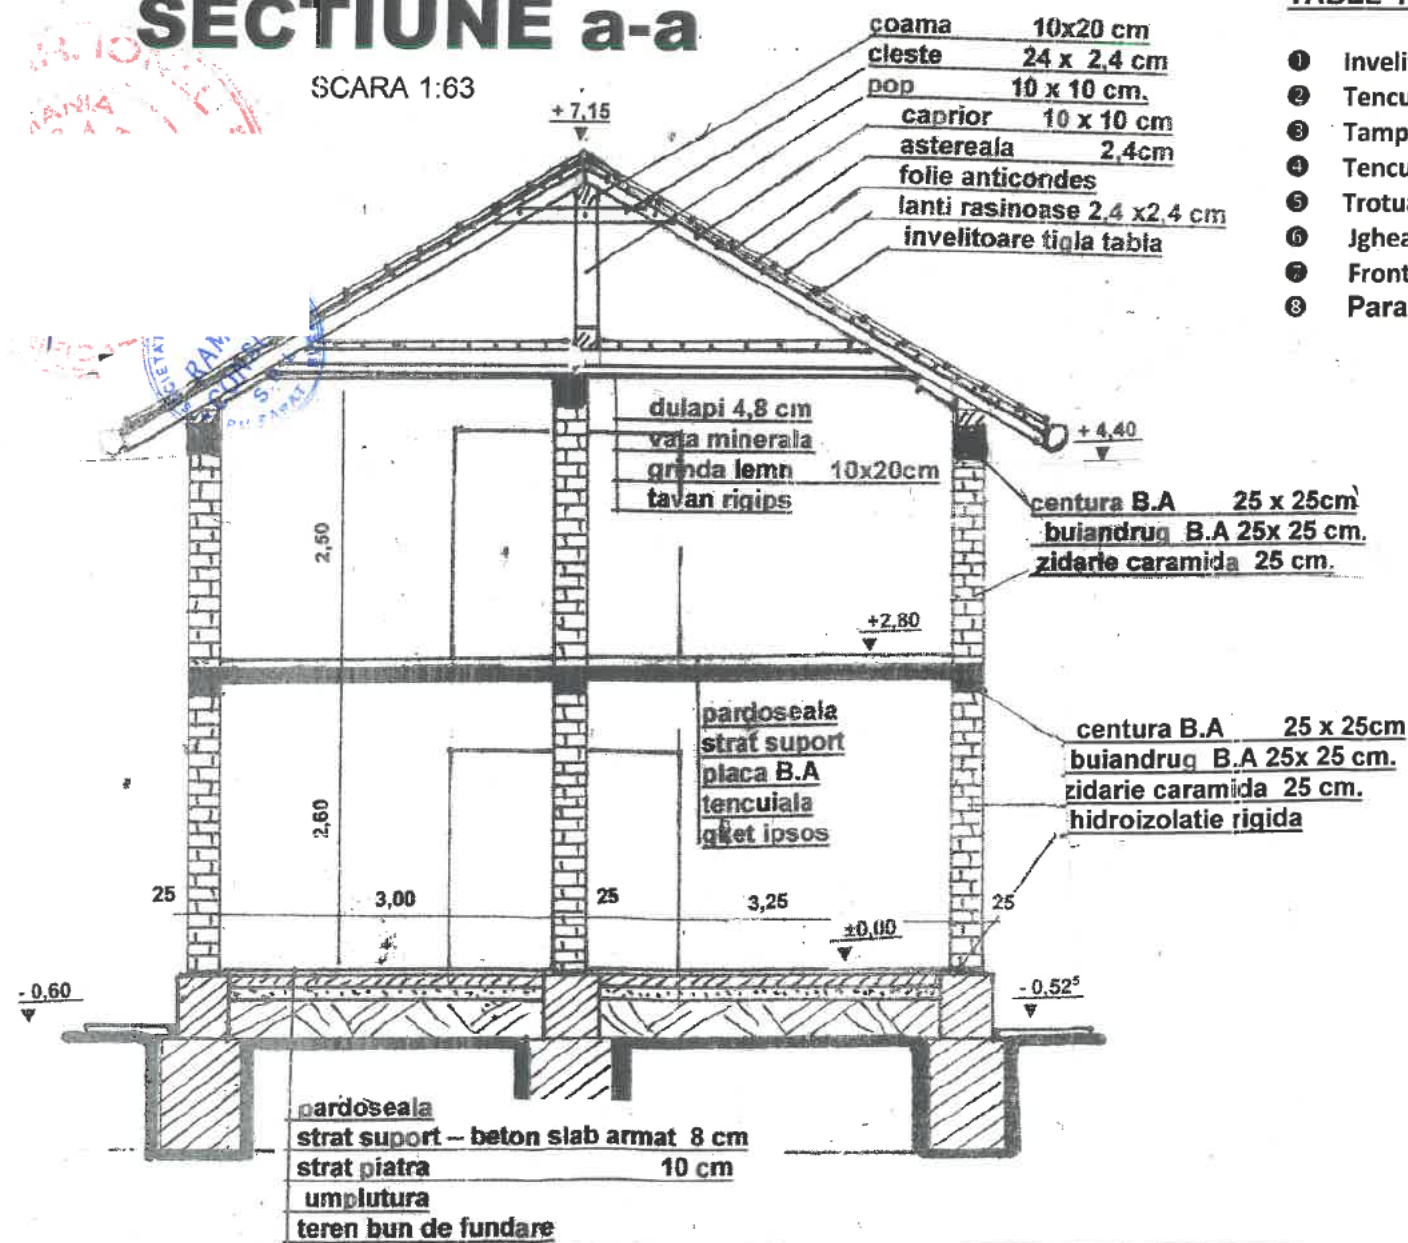

TABEL FINISAJ EXTERIOARE

- 1 Invelitoare din tigla tabla - maron
- 2 Tencuiala decorativa crem
- 3 Tamplarie PVC cu geam termopan - maron
- 4 Tencuiala soclu in similipiatra
- 5 Trotuar din beton turnat pe loc
- 6 Igheaburi si burlane
- 7 Fronton din materiale usoare
- 8 Parapet logie

PRINCIPALA

