



ROMÂNIA
MUNICIPIUL RÂMNICU SĂRAT



Str. N.Bălcescu nr. 1, Râmnicu-Sărat,
Web: www.primariaramsarat.ro

Tel: 0238.561946; Fax: 0238.561947
E-mail: primarie_rmsara@primariaramsarat.ro
Nr. înregistrare AKSPDCP: 20680

Nr. 19813 / 02.04.2025

Vizat,
Primar,
Cîrjan Sorin-Alexandru

TABEL PRIVIND COMUNICAREA OPERAȚIUNILOR DE PUBLICITATE A CONȚINUTULUI AUTORIZAȚIILOR DE CONSTRUIRE EMISE ÎN LUNA MARTIE 2025

(informații prezentate conform Legii nr. 102 din 13.04.2023)

Nr. Crt.	Autorizația de construire nr. / data	Titlul/Descrierea proiectului (Lucrări autorizate)	Nr. cad.	POT %	CUT	Retrageri construcții				Suprafețele construite			Regim înălțime / înălțime la cornișă/ maximă	Aviz patrimoniul cultural (dacă a fost solicitat)	Aviz protecție mediu (dacă a fost solicitat)	Data finalizării operațiunilor de publicitate a conținutului AC
						la N (m)	la S (m)	la E (m)	la V (m)	la sol	fiecare nivel	desfășurată				
1	14/04.03.2025	Desființare clădire - corp C2. Construire locuință P+1E și împrejurime la str. Liliacului	36464	37,91	0,55	3,00	19,30	4,54	2,00	99,20	92,3	191,50	P+1E/5,70/7,35	nu	da	04.04.2025
2	15/04.03.2025	Modificare de temă la A.C. 107/07.05.2020 „Desființare corpuri de clădiri C1 și C2. Construire locuință parter”	35595	30,00	0,30	2,35	5,55	2,75	0,90	116	116	116	P /2,90/ 4,38	nu	da	04.04.2025
3	16/10.03.2025	Construire locuință P+1E și împrejurime	39976	29,97	0,5993	15,26	2,00	0	26,31	89,6	89,6	179,2	P+1E/ 5,55/7,7	nu	nu	04.04.2025
4	18/17.03.2025	Conductă de descărcare concentrat de osmoză. Obiect 1.6.10 în cadrul Proiectului regional de dezvoltare a infrastructurii de apă și apă uzată din jud. Buzău, sistemul zonal de alimentare cu apă Rm-Sărat- Pucetii de Jos	-	-	-	-	-	-	-	-	-	-	-	nu	da	04.04.2025
5	19/17.03.2025	Construire garaj auto și împrejurime	36315	39,82	0,3982	0,60	6,15	0	0,60	47,38	47,38	47,38	P/ 4,50/ 5,90	nu	nu	04.04.2025
6	20/17.03.2025	Desființare fundație locuință și construire locuință P+M	32824	40,00	0,5327	2,00	3,00	6,00	2,00	120	39,14	159,14	P+M/ 3,13/ 6,63	nu	da	04.04.2025
7	21/17.03.2025	Construire împrejurime la străzile Vasile Lupu și Șoseaua Pucetii	37826	-	-	-	-	-	-	-	-	-	-	nu	nu	04.04.2025
8	23/17.03.2025	Construire hală depozitare utilaje agricole și împrejurime	37434	30,66	0,3066	28,40	0,60	0,60	0,60	277,2	277,2	277,2	P/ 4,5/ 6,30	nu	da	04.04.2025

10	24/17.03.2025	Amplasare semnalistică publicitară luminoasă	30277 -C1- U10	-	-	-	-	-	-	-	-	-	-	nu	da	04.04.2025
11	25/17.03.2025	Amplasare semnalistică publicitară luminoasă	30277 -C1- U10	-	-	-	-	-	-	-	-	-	-	nu	da	04.04.2025

Scanări din DT: plan de situație, fațade - *anexate*

P – parter; E – etaj; M – mansardă; S – subteran

Arh. Șef / Comp. Urbanism

T.D.D. / F.G.F. II

Suprafața = 565 mp.



Sistem de proiecție Stereo 1970
Zona studiată

Nr. Pct.	X [m]	Y [m]
1	433447.747	660690.360
2	433444.051	660694.435
3	433425.046	660715.971
4	433416.197	660702.092
5	433433.056	660680.667
6	433437.299	660675.883

Suprafața = 565 mp.

LEGENDA:

- limite cadastrale
- limita imobil studiat
- drum local de acces
- ▲ acces pietonal
- ▲ acces auto
- construcție propusă
- parcaj
- alei pietonale
- suprafața verde

INDICI URBANISTICI PROPUȘI:

S_{teren} = 565 mp NC 36464

nr. niveluri - P+1E(parter + etaj)

S_{construita propusă} = 99.20 mp

S_{construita total (propus + C1)} = 214.20 mp

S_{desfasurata propusă} = 191.50 mp

S_{desfasurata totala (propus + C1)} = 306.50 mp

S_{spatii verzi} = 235.20 mp

S_{alei pietonale} = 55.15 mp

S_{terasa} = 40.65 mp

S_{parcaje} = 19.80 mp

POT : 37.91%

CUT : 0.55

NOTA:

Acest desen și informațiile cuprinse în el nu pot fi copiate, reproduse sau utilizate, parțial sau în întregime, decât cu acordul scris al S.C. EQUILATERAL CONCEPT S.R.L. și nu pot fi folosite în alt scop decât cel pentru care au fost elaborate.

În conformitate cu Legea 50/1991, Ordin 639/2009, art. 79a, executantul lucrării are obligația de a sesiza investitorul cu privire la neconformitățile și/sau neconcordanțele constatate în proiect înainte de începerea lucrării, în vederea soluționării acestora de către proiectant.

Atenție!





LEGENDA:


- 1 finisaj exterior - placaj decorativ caramida aparenta, culoare maro
- 2 finisaj exterior - placaj decorativ bond, culoare gri antracit
- 3 finisaj exterior - fencuiala decorativa, culoare alb mat
- 4 soclu beton - placaj decorativ ceramic culoare gri deschis
- 5 tamplarie PVC cu geam termoizolant, culoare gri antracit
- 6 finisaj exterior - invelitoare tabla faltuita, culoare gri antracit
- 7 balustrada balcon - sticla laminata si securizata

NOTA:

Acest desen și informațiile cuprinse în el nu pot fi copiate, reproduse sau utilizate, parțial sau în întregime, decât cu acordul scris al S.C. EQUILATERAL CONCEPT S.R.L. și nu pot fi folosite în alt scop decât cel pentru care au fost elaborate **
 În conformitate cu Legea 50/1991, Ordin 839/2009, art. 79a, executantul lucrării are obligația de a sesiza investitorul cu privire la neconformitățile și/sau neconcordanțele constatate în proiect înainte de începerea lucrării, în vederea soluționării acestora de către proiectant.

Atenție!

Documentația pentru faza de proiectare "D.T.A.C." - Documentația Tehnică pentru obținerea Autorizației de Construire - nu se consideră documentație suficientă pentru efectuarea lucrărilor de execuție!

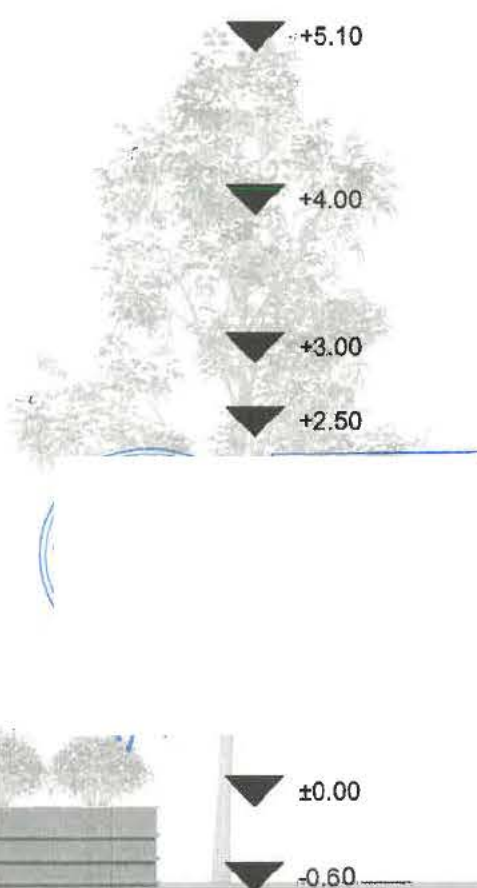


- 1** finisaj exterior - placaj decorativ caramida aparenta, culoare maro
- 2** finisaj exterior - placaj decorativ bond, culoare gri antracit
- 3** finisaj exterior - tencuiala decorativa, culoare alb mat
- 4** soclu beton - placaj decorativ ceramic culoare gri deschis
- 5** tamplarie PVC cu geam termoizolant, culoare gri antracit
- 6** finisaj exterior - invelitoare tabla faltuita, culoare gri antracit
- 7** balustrada balcon - sticla laminata si securizata

NOTA: Acest desen și informațiile cuprinse în el nu pot fi copiate, reproduse sau utilizate, parțial sau în întregime, decât cu acordul scris al S.C. EQUILATERAL CONCEPT S.R.L. și nu pot fi folosite în alt scop decât cel pentru care au fost elaborate **

În conformitate cu Legea 50/1991, Ordin 839/2009, art. 79e, executantul lucrării are obligația de a sesiza investitorul cu privire la neconformitățile și/sau neconcordanțele constatate în proiect înainte de începerea lucrării, în vederea soluționării acestora de către proiectant.

Atenție!

Documentele necesare de prezentat "C.T.A.C." Documentele Tabelelor de calcul ale Ardeului din Căminare, se vor prezenta documentelor suficiente pentru efectuarea lucrărilor de execuție.

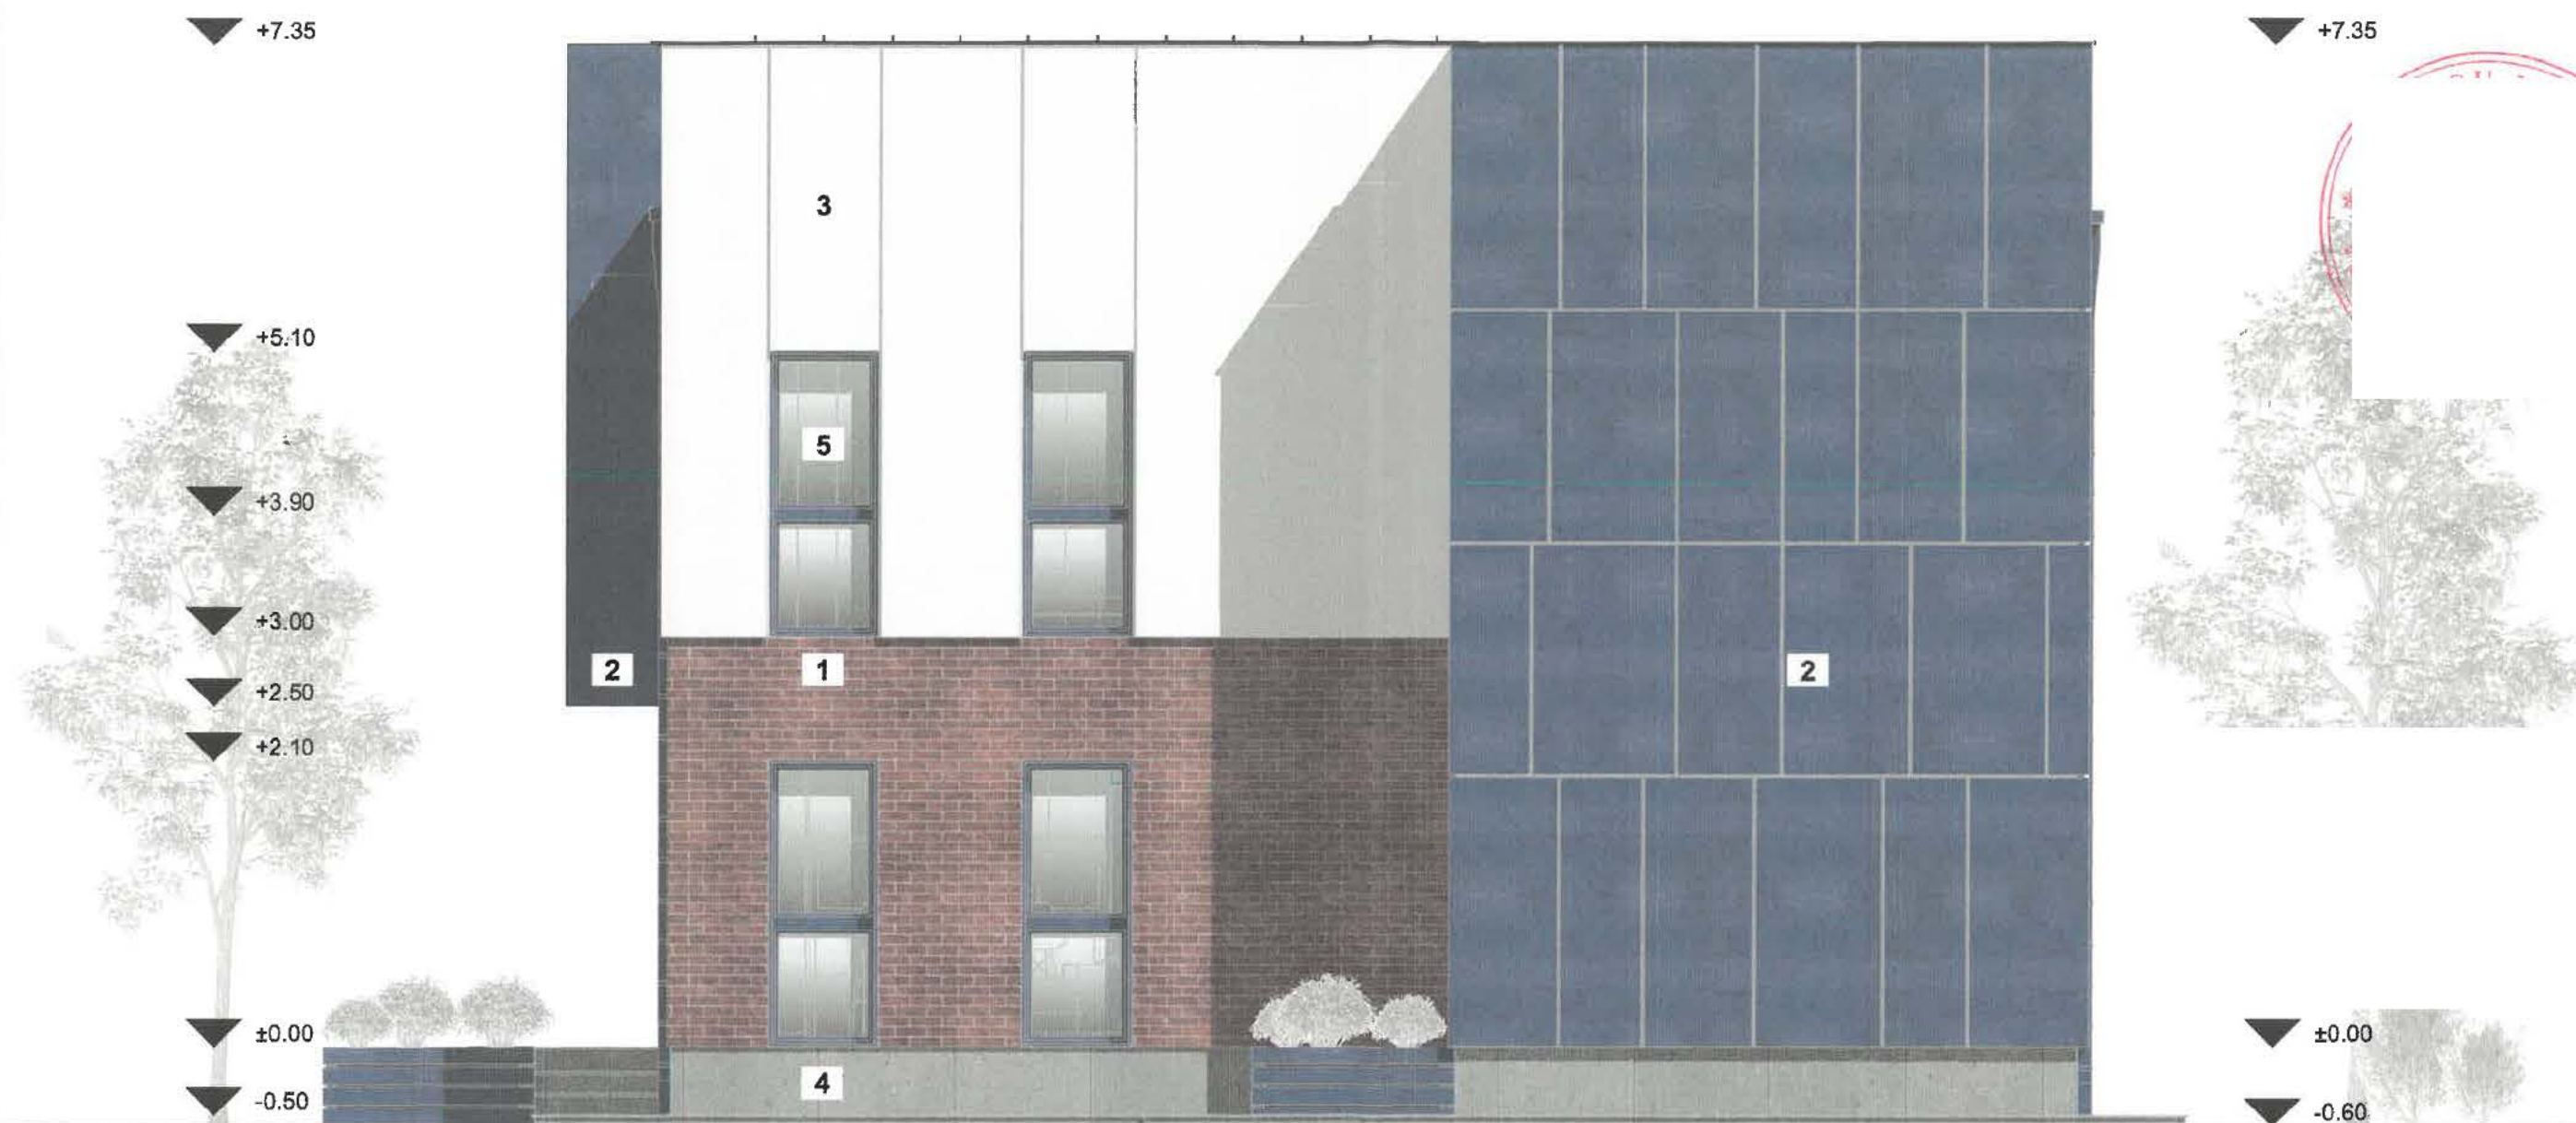

LEGENDA:

- 1 finisaj exterior - placaj decorativ caramida aparenta, culoare maro
- 2 finisaj exterior - placaj decorativ bond, culoare gri antracit
- 3 finisaj exterior - tencuiala decorativa, culoare alb mat
- 4 soclu beton - placaj decorativ ceramic culoare gri deschis
- 5 tamplarie PVC cu geam termoizolant, culoare gri antracit
- 6 finisaj exterior - invelitoare tabla faltuita, culoare gri antracit
- 7 balustrada balcon - sticla laminata si securizata

NOTA:

Acest desen și informațiile cuprinse în el nu pot fi copiate, reproduse sau utilizate, parțial sau în întregime, decât cu acordul scris al S.C. EQUILATERAL CONCEPT S.R.L. și nu pot fi folosite în alt scop decât cel pentru care au fost elaborate **
 În conformitate cu Legea 50/1991, Ordin 839/2009, art. 79a, executantul lucrării are obligația de a sesiza investitorul cu privire la neconformitățile și/sau neconcordanțele constatate în proiect înainte de începerea lucrării, în vederea soluționării acestora de către proiectant.

Atenție!

Proiectul este valabil doar pentru scopul indicat în titlu. Orice modificare a proiectului trebuie să fie însoțită de un acord scris al proiectantului.

PLAN DE ORGANIZARE A EXECUTIEI SC. 1:250

LEGENDA :

- LIMITA TEREN NR. CAD. 35595
- CONSTRUIRE LOCUINTA PARTER
- PIETONAL
- ALEE CAROSABILA SI 2 LOCURI DE PARCARE

- ▲ - ACCES PIETONAL PE TEREN
- ▲ - ACCES CAROSABIL
- ▲ - ACCES IN LOCUINTA

Documentatia tehnica de organizare a executiei lucrarilor se refera la mobilarea incintei cu platforme provizorii necesare realizarii obiectivului "DESFIINTARE CONSTRUCTIILOR C1 SI C2. CONSTRUIRE LOCUINTA PARTER". Amplasamentul permite organizarea de santier in conditii optime. Locuinta propusa pentru a fi construita se va construi dupa desfiintarea constructiilor existente si dupa aducerea terenului la starea initiala, amprenta constructiilor propuse spre desfiintare suprapunandu-se cu locuinta propusa pentru a fi construita.

MOBILARE INCINTA

Materialele noi vor fi depozitate pe platforme provizorii si vor fi protejate, pentru a nu fi deteriorate, sau afectate de intemperii. Materialele vor fi depozitate in regim de stoc de lucru cu caracter temporar (cantitati de material ce sunt puse in opera in scurt timp).


RACORDARE PROVIZORIE LA RETEAUA DE UTILITATI URBANE

Se va folosi apa din retea existenta in incinta.

Reteaua de alimentare cu energie electrica se face din retea existenta din incinta.

ACCES INCINTA


Accesul in santier se va realiza de pe strada Muchiei aflata pe latura de nord est a terenului.

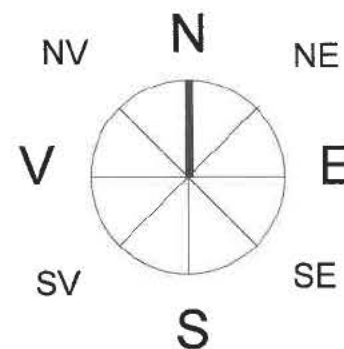

Sistem de proiectie Stereo 1970
Zona studiată

Nr. Pct.	X [m]	Y [m]
1	434159.099	660166.96
2	434140.904	660143.02
3	434150.326	660136.63
4	434164.869	660144.00
5	434165.688	660144.38
6	434160.807	660166.67

Suprafata = 388 mp.

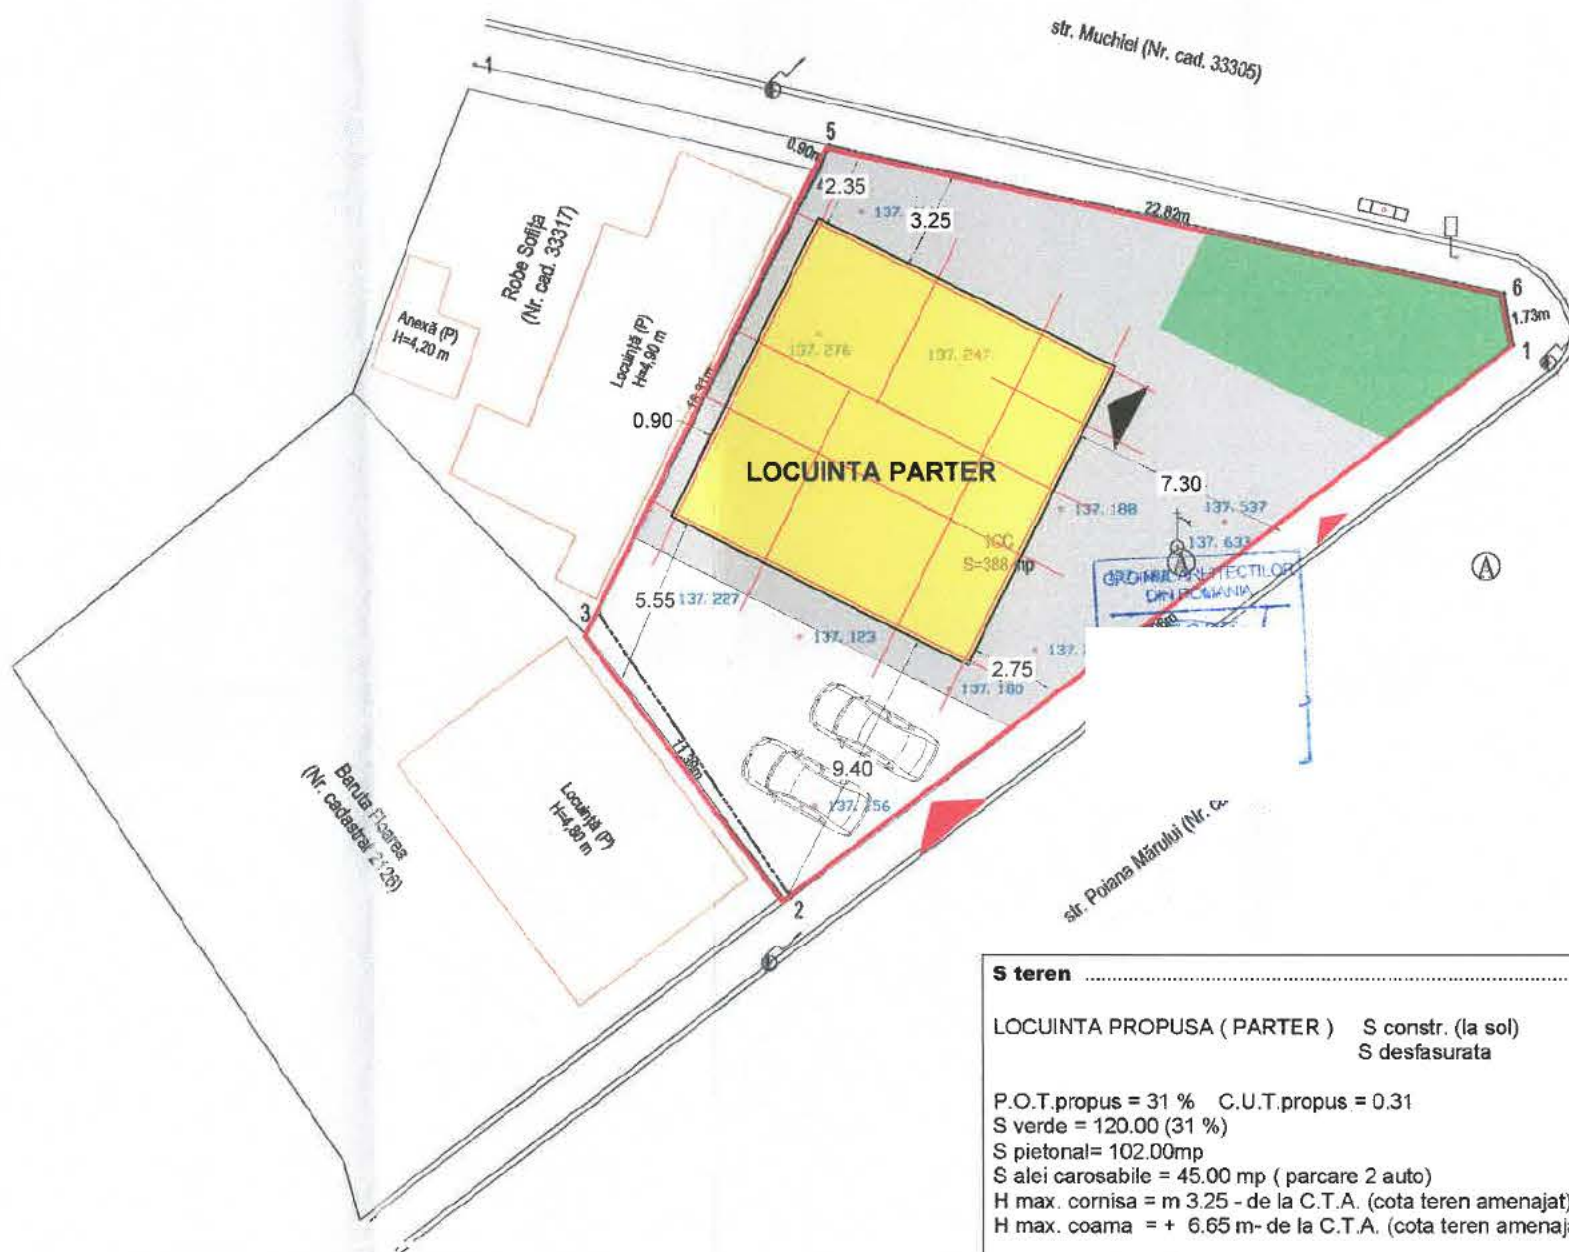


Legendă:

- Limită proprietate nr. cadastral
- Bordură
- Cămin vizitare canal
- Stâlp beton rețea electrică
- Gură canalizare pluvială
- Semn rutier
- Cămin de apă
- Clămea
- Construcții existente

Prezentul document recepționat este valabil însoțit de PVR nr. 293/1010


PREZENTA PLANSA INLOCUIESTE PLANSA NR. A 4
CONFORM MODIFICARE DE TEMA DE PROIECTARE NR. 4 DIN 25.11.2024

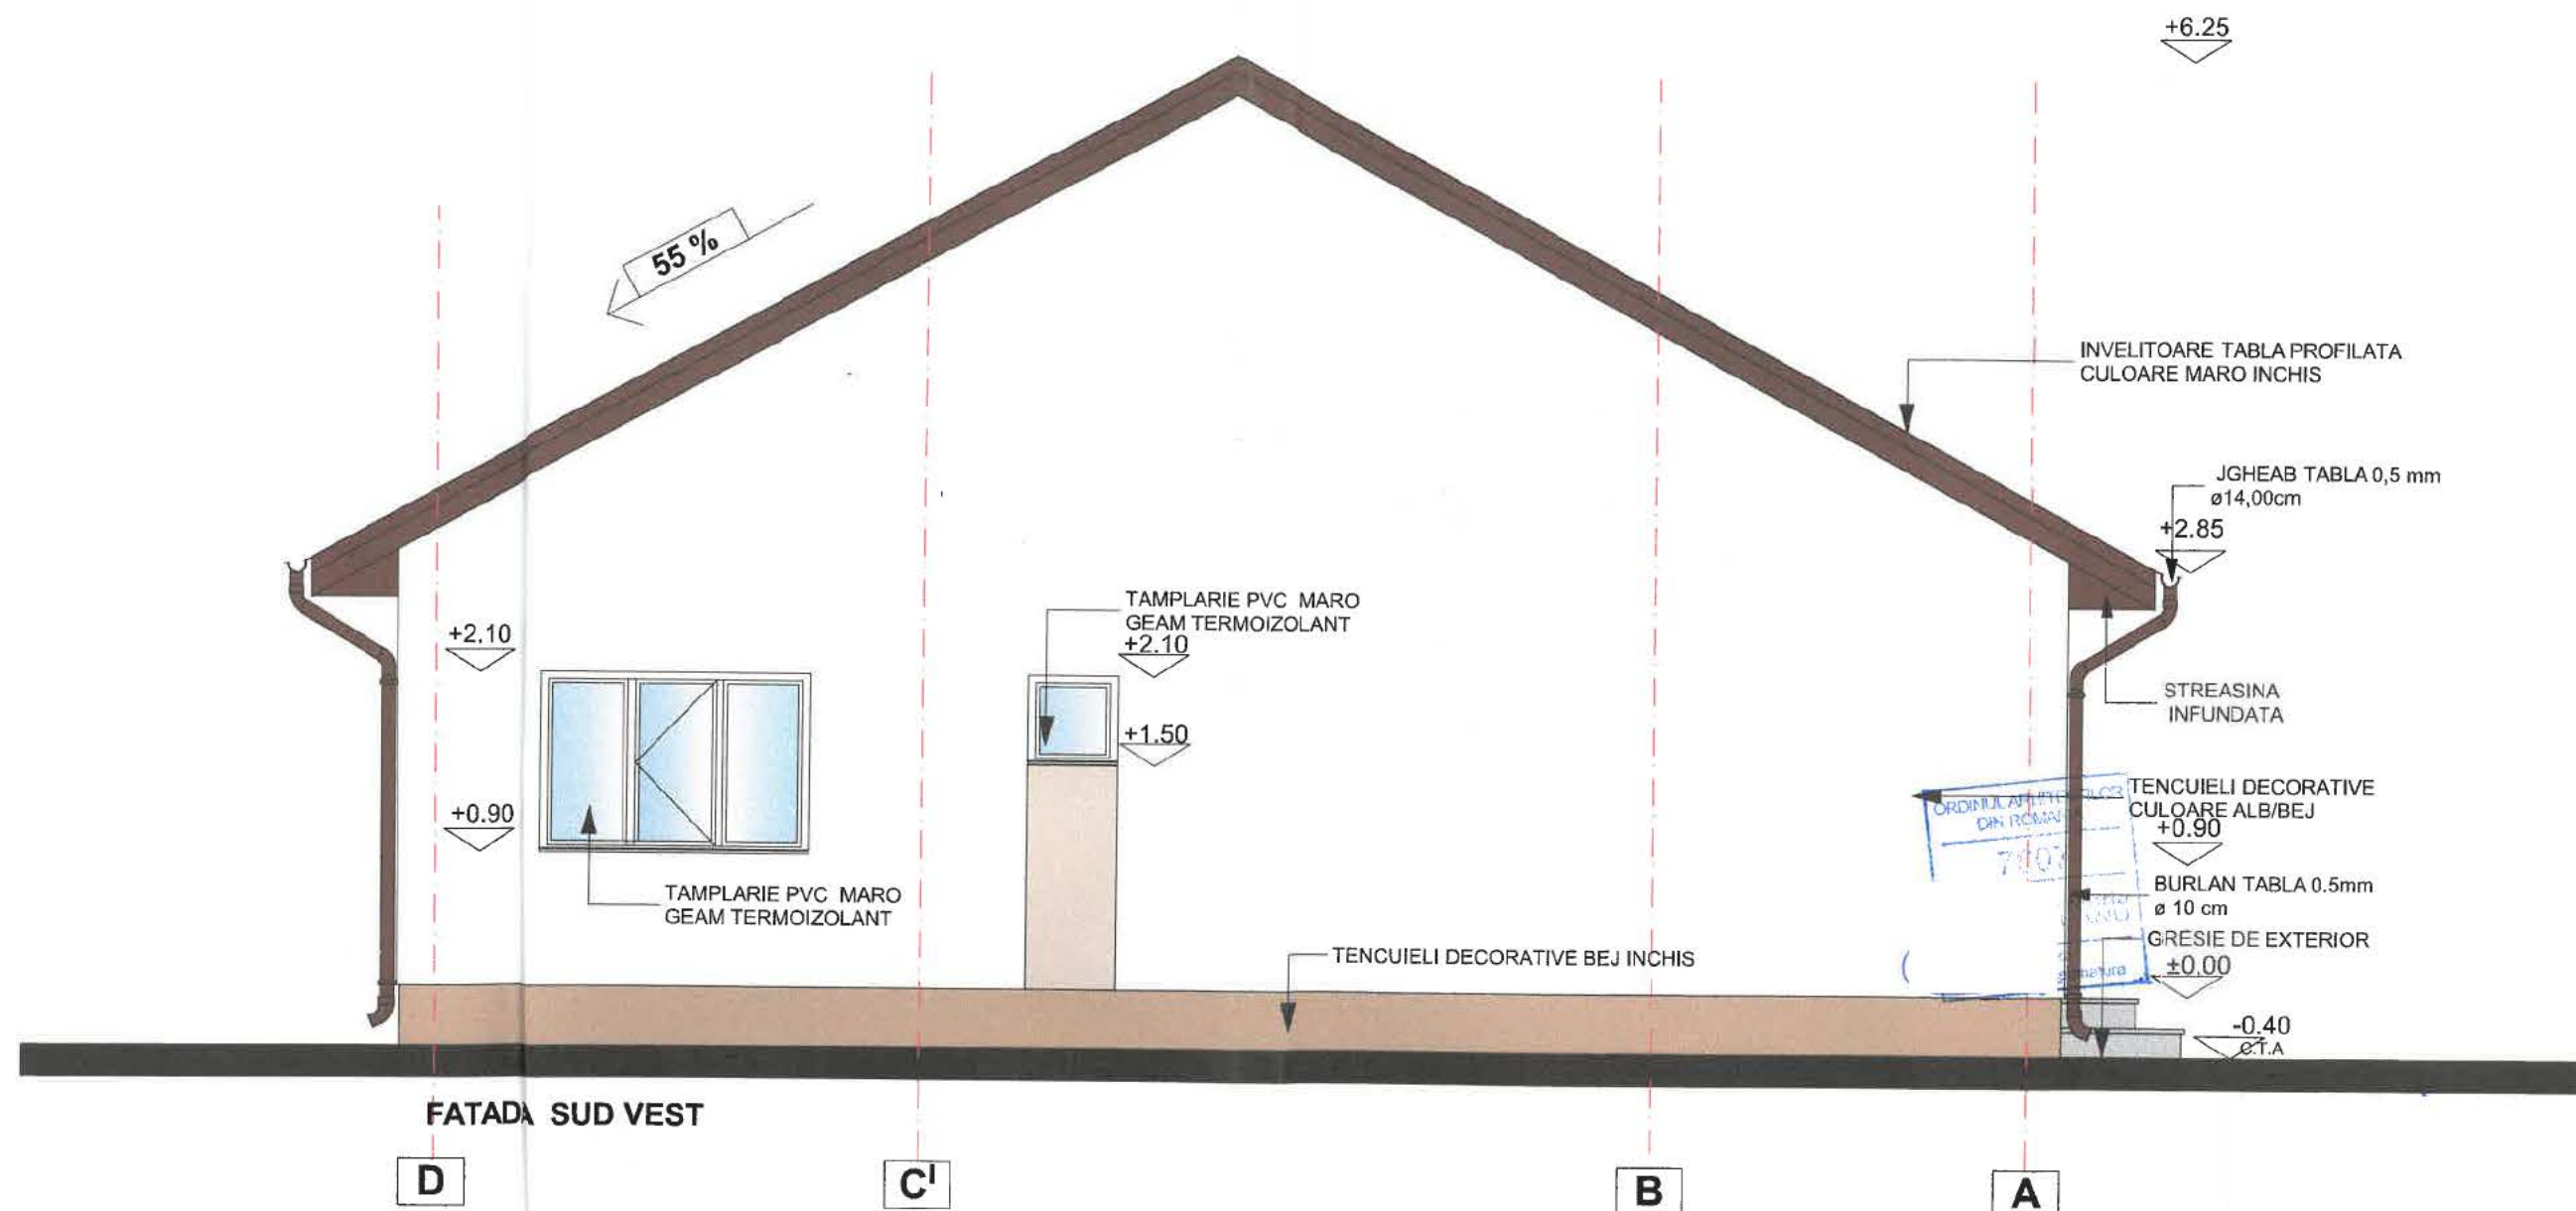

PREZENTA PLANSA INLOCUIESTE PLANSA NR. A 18
CONFORM MODIFICARE DE TEMA DE PROIECTARE NR. 4 DIN 25.11.2024

CATEGORIA DE IMPORTANTA REDUSA(D) - CONFORM H.G.R.NR.766/1997
CLASA DE IMPORTANTA IV - CONFORM NORMATIV P100 - 1 / 2013


NOTA: COTA ± 0,00
REPREZINTA COTA FINITA
A PARTERULUI

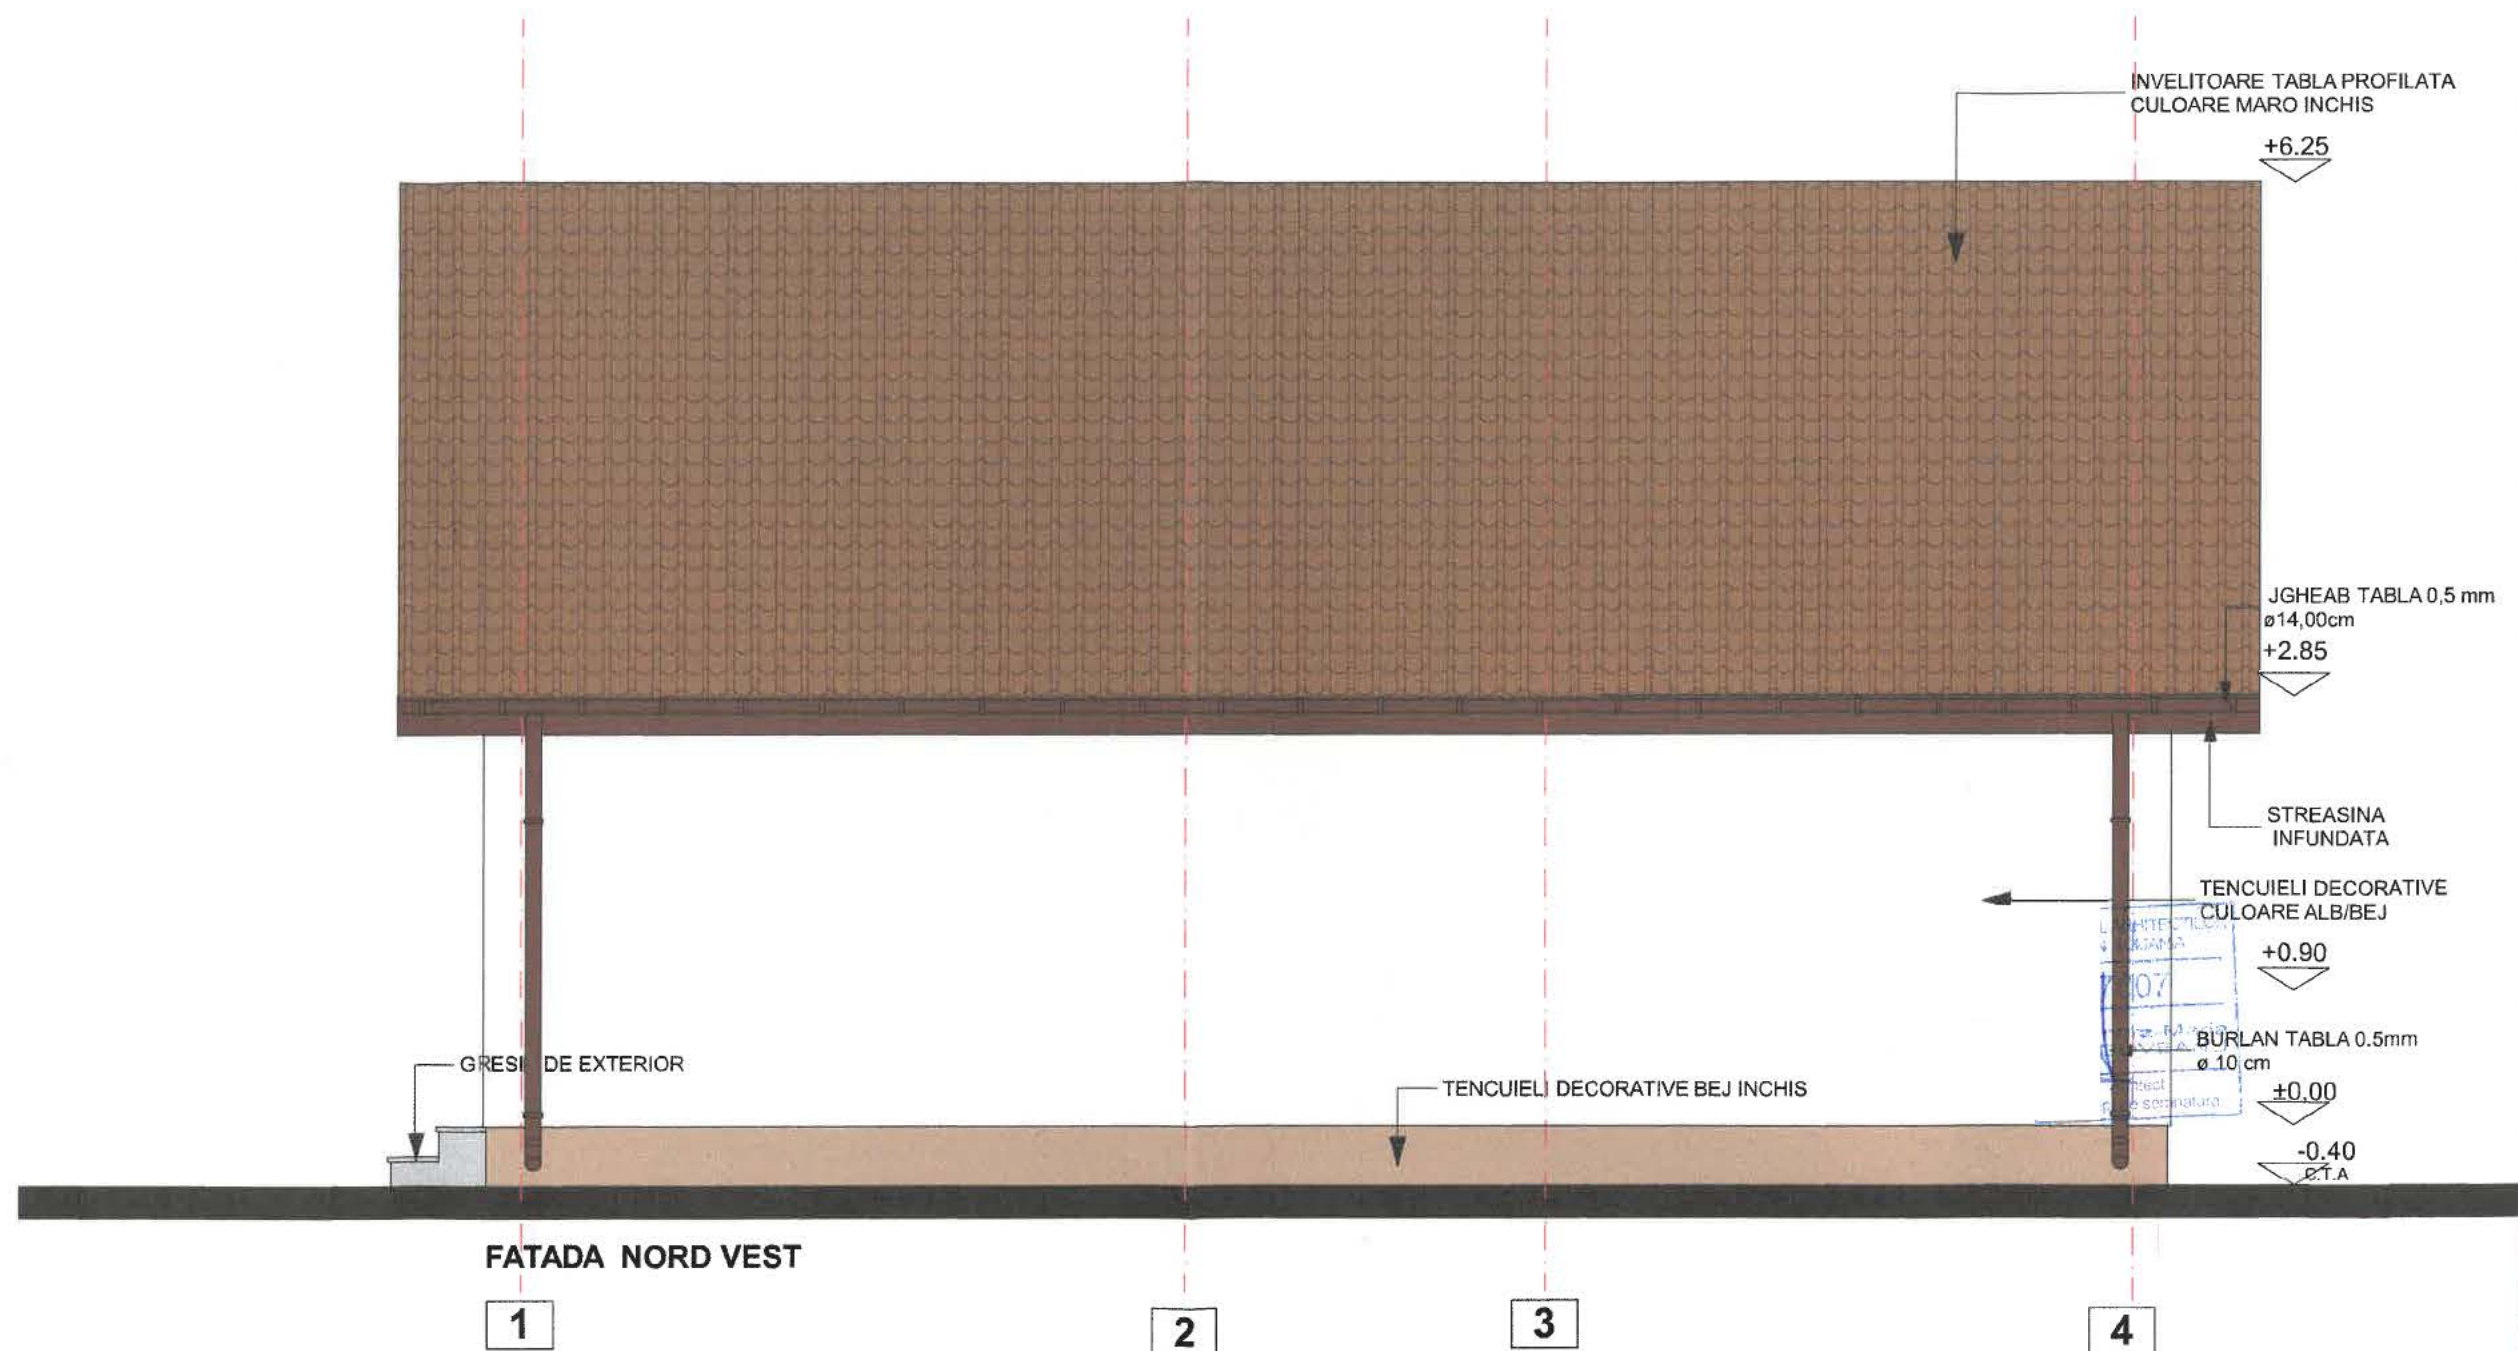

PREZENTA PLANSA INLOCUIESTE PLANSA NR. A 19
CONFORM MODIFICARE DE TEMA DE PROIECTARE NR. 4 DIN 25.11.2024

CATEGORIA DE IMPORTANTA REDUSA (D) - CONFORM H.G.R.NR.766/1997
CLASA DE IMPORTANTA IV - CONFORM NORMATIV P100 - 1 / 2013


NOTA: COTA ± 0,00
REPREZINTA COTA FINITA
A PARTERULUI

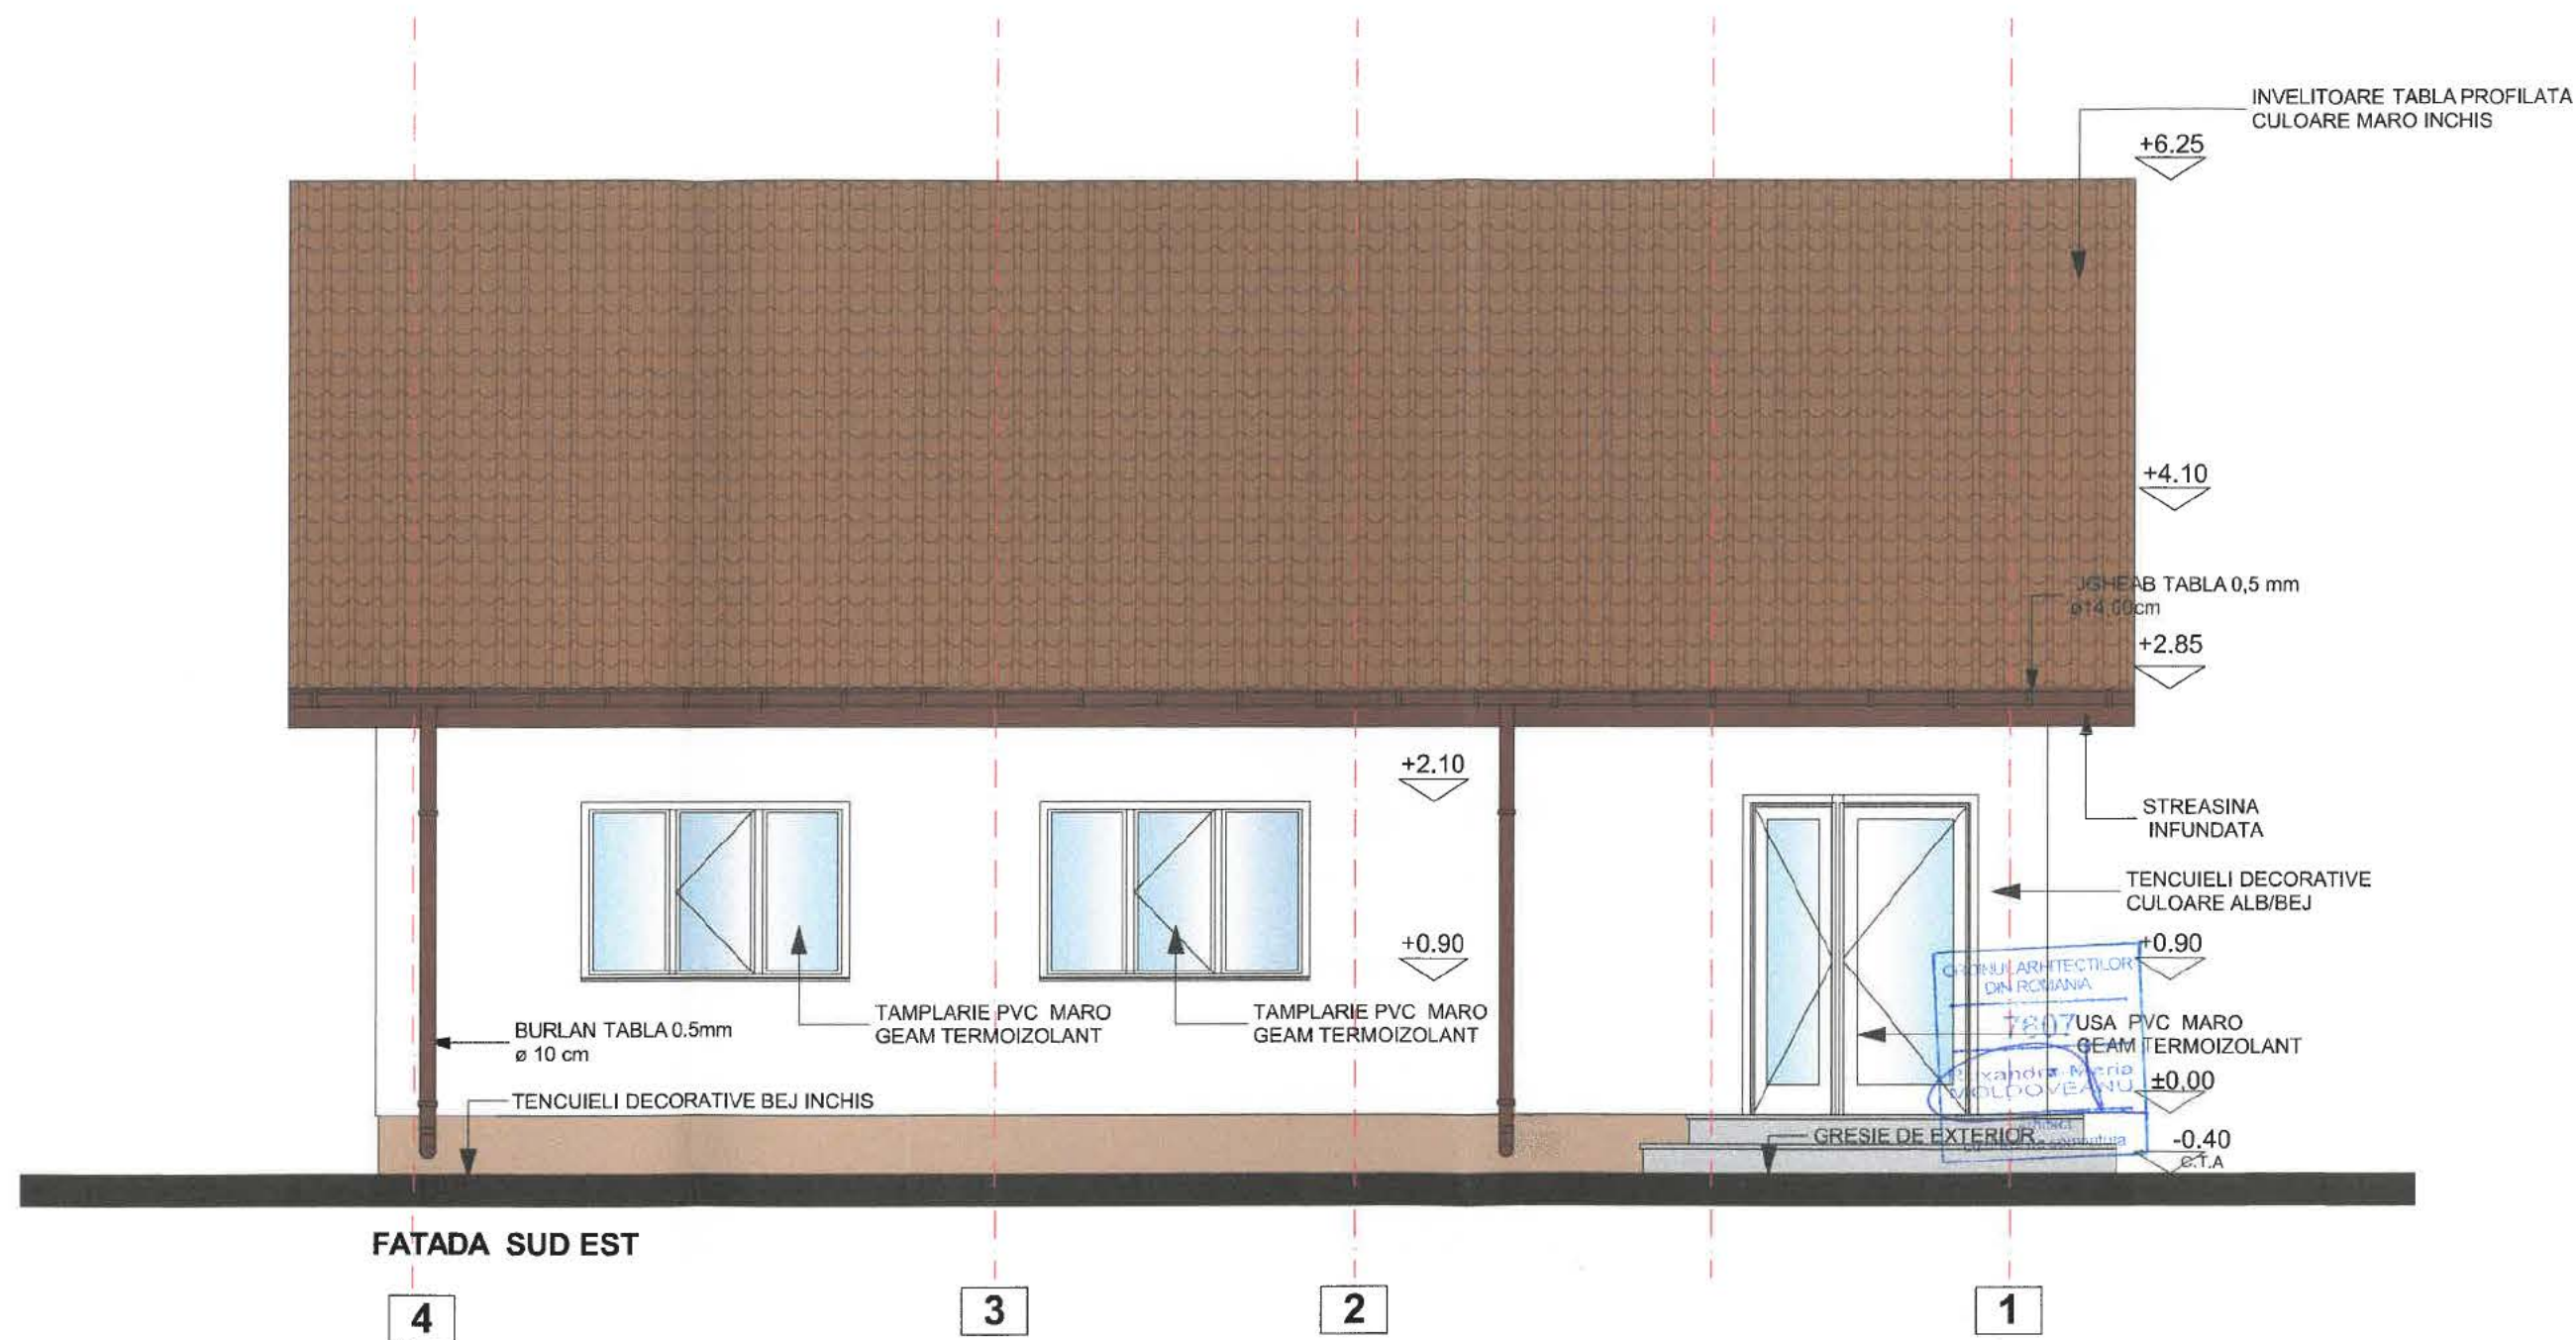

PREZENTA PLANSA INLOCUIESTE PLANSA NR. A 17
CONFORM **MODIFICARE DE TEMA DE PROIECTARE NR. 4 DIN 25.11.2024**

CATEGORIA DE IMPORTANTA REDUSA (D) - CONFORM H.G.R.NR.766/1997
CLASA DE IMPORTANTA IV - CONFORM NORMATIV P100 - 1 / 2013

NOTA: COTA ± 0,00
REPREZINTA COTA FINITA
A PARTERULUI

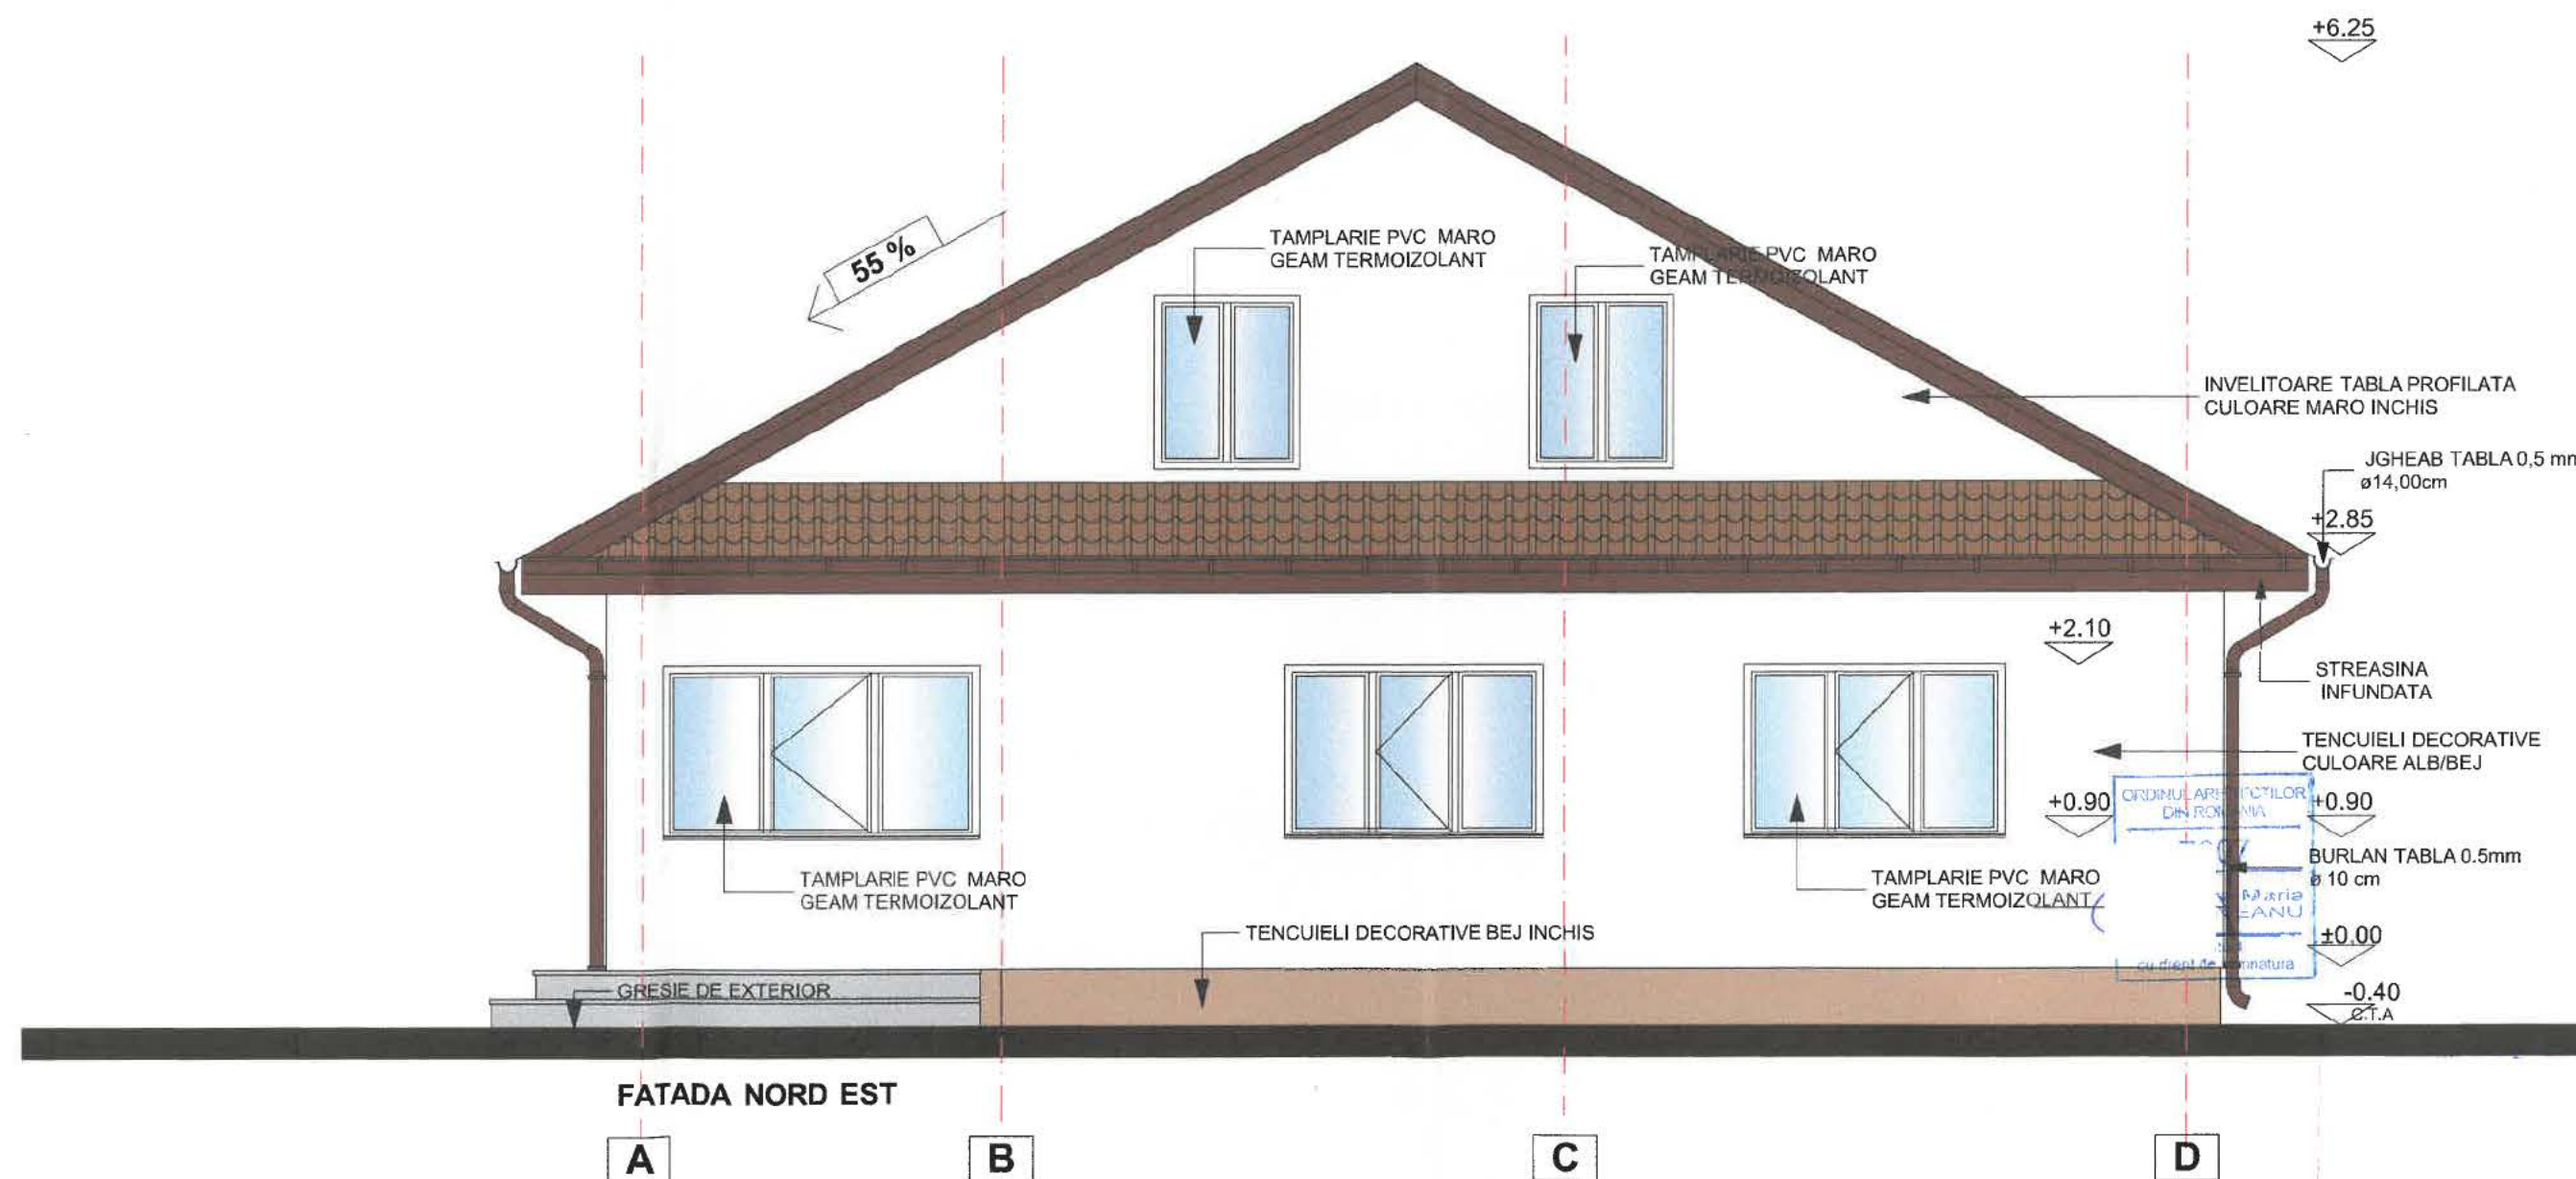

PREZENTA PLANSA INLOCUIESTE PLANSA NR. A 16
CONFORM **MODIFICARE DE TEMA DE PROIECTARE NR. 4 DIN 25.11.2024**

CATEGORIA DE IMPORTANTA REDUSA (D) - CONFORM H.G.R.NR.766/1997
CLASA DE IMPORTANTA IV - CONFORM NORMATIV P100 - 1 / 2013

NOTA: COTA ± 0,00
REPREZINTA COTA FINITA
A PARTERULUI

PLAN TOPOGRAFIC
Scara 1:200


Adresa imobilului:

Judetul Buzau

Teritoriul administrativ Ramnicu Sarat

Mun. Ramnicu Sarat, Str. Cineni, nr. 19, NC 39976

Beneficiar: LEOPOLD ANETA-ELIZA

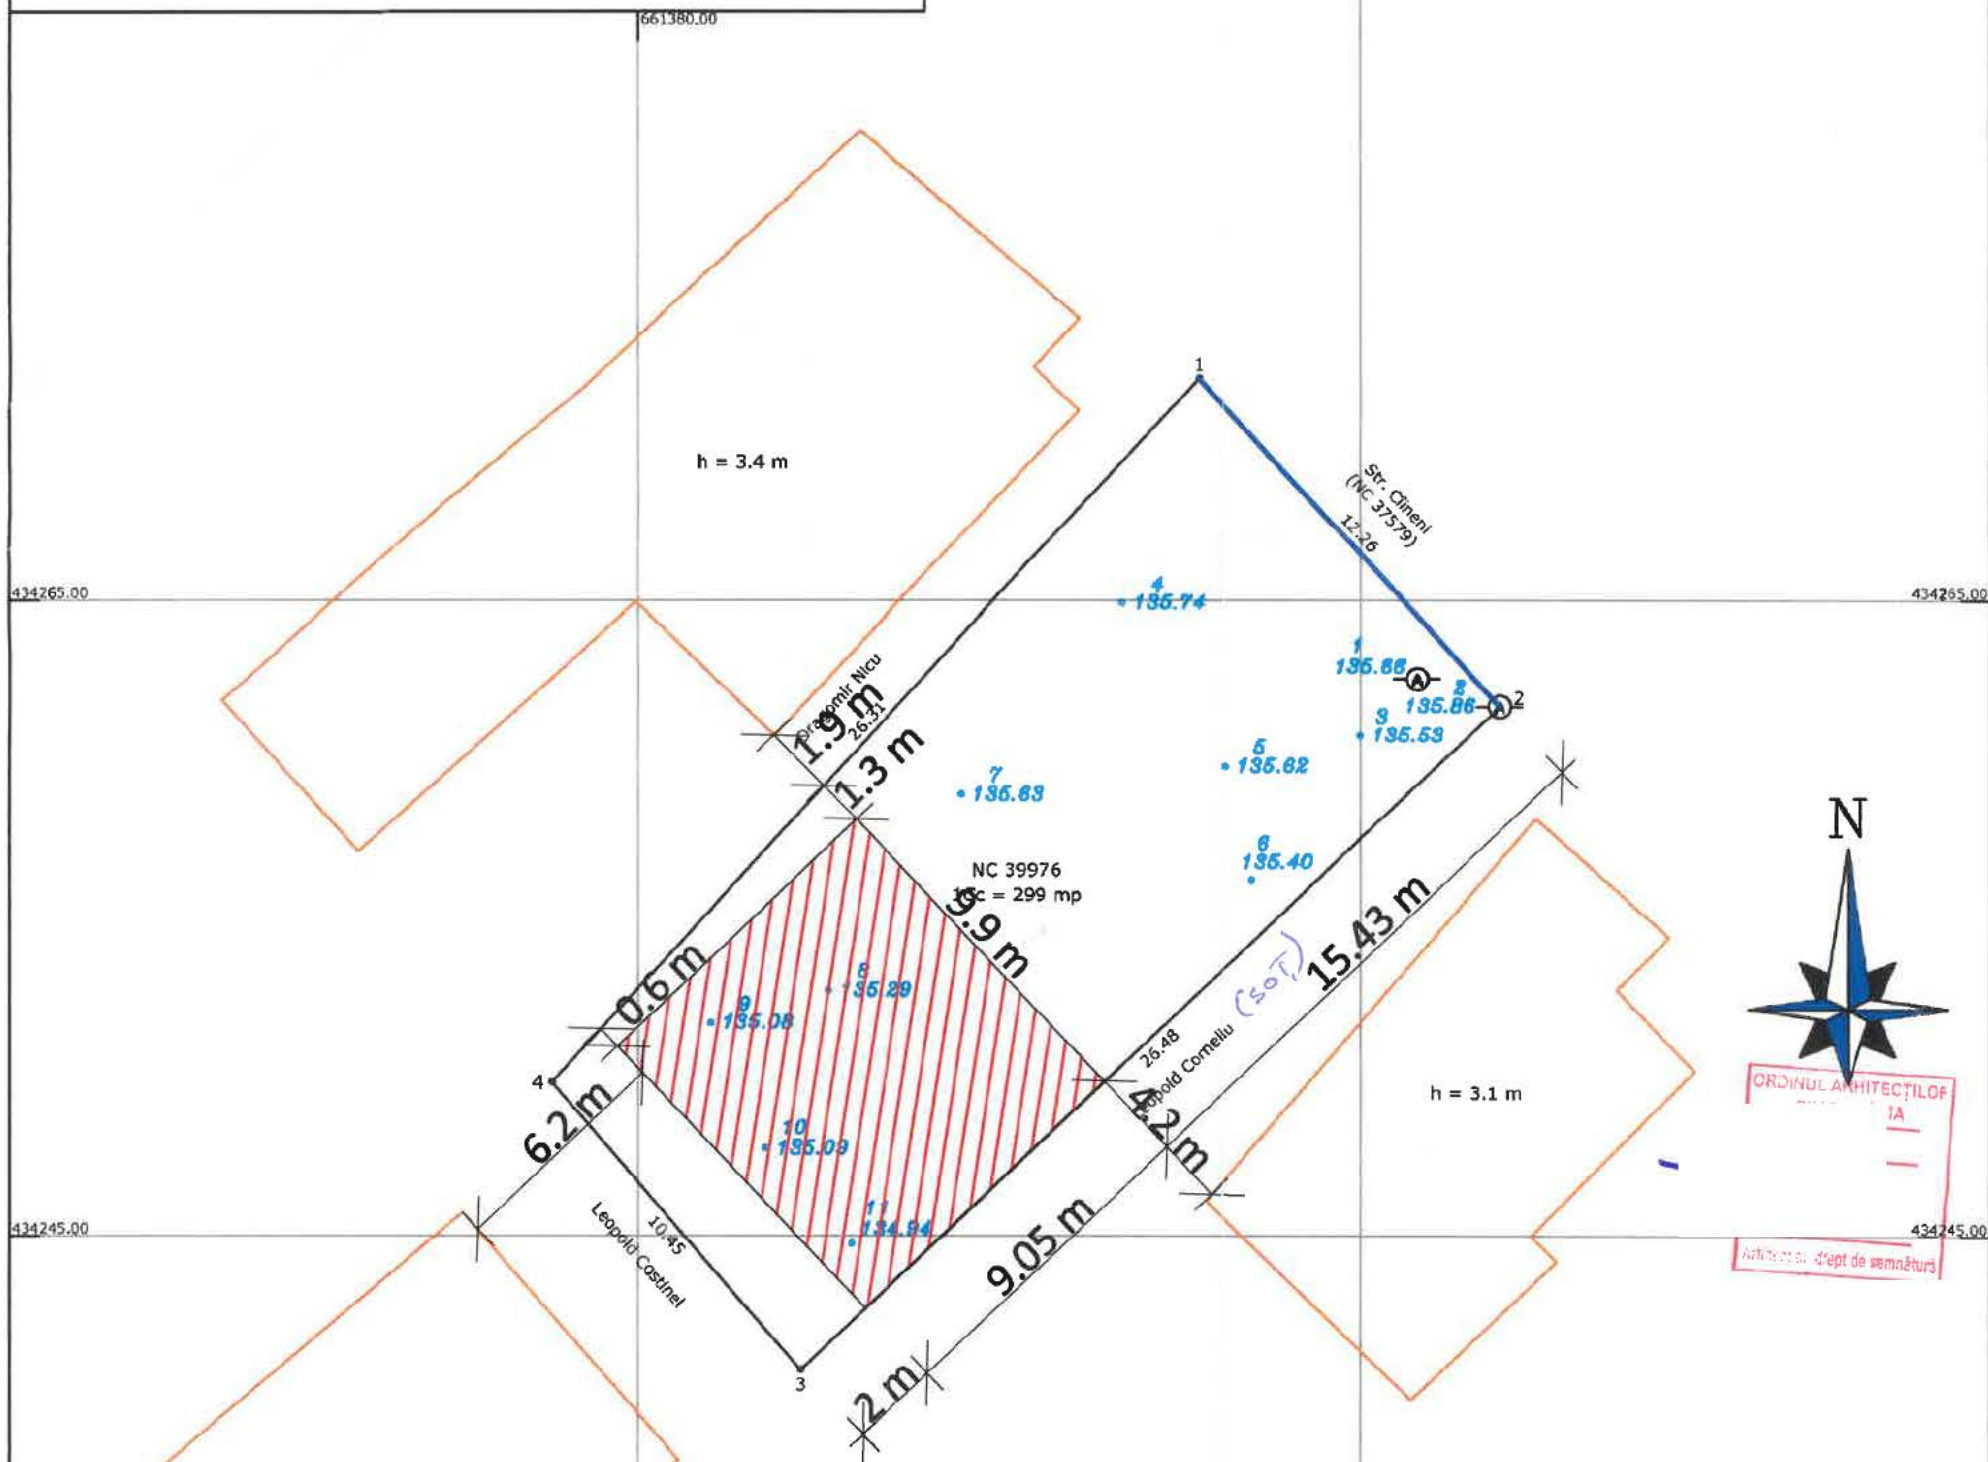

ORDINUL ARHITECTILOR
IA

Arhitect cu drept de semnătură

Steren = 299 mp
P.O.T. ex. = 0.00 %
P.O.T. pr. = 29.97 %
C.U.T. ex. = 0.0000
C.U.T. pr. = 0.5993
Supraf. loc. parter propusă = 89.6 mp
Supraf. loc. etaj propusă = 89.6 mp
Locuință P + 1E propusă = 179.2 mp
Împrejmuire propusă - 12.26 ml

Zona studiată

Sistem de proiectie Stereo 1970

Nr pct. E(m) N(m)

1. 659266.279 434447.222
2. 659274.530 434438.152
3. 659255.320 434419.930
4. 659248.487 434427.840

Suprafata = 299 mp

Prezentul document recepționat este valabil
însotit de procesul verbal de recepție
nr.322/13.02.2025.

Marinescu Ionel

Digitally signed by Marinescu Ionel
Date: 2025.02.13 15:18:43 +02'00'

Legenda :

- | | |
|--|--------------------|
| | Canal vizitare |
| | Robinet |
| | Gaze |
| | Fantana |
| | Gard |
| | Margine drum |
| | Ax |
| | Indicator rutier |
| | Tub |
| | Statie topografica |

EXECUTANT ROBE SORIN RADIAN
Autorizatie categoria B
ROBE SORIN-
RADIAN serie RO-BZ-F nr. 0047/2010

Digitally signed by
ROBE SORIN RADIAN
Date: 2025.01.17
11:25:47 +02'00'

MASURAT	ROBE SORIN RADIAN
CALCULAT	ROBE SORIN RADIAN
CARTOGRAFIAT	ROBE SORIN RADIAN
VERIFICAT	ROBE SORIN RADIAN
APROBAT	ROBE SORIN RADIAN

BENEFICIAR

LEOPOLD ANETA-ELIZA

Scara
1: 200

Stereo
1970

PLAN TOPOGRAFIC

CONSTRUIRE LOCUINTA P+1E SI IMPREJMUIRE


FAȚADĂ PRINCIPALĂ (NORD) SC 1 : 50



LEGENDA

- | | |
|------------------------------|-----------------------------|
| ① - INVELITOARE TABLA LINDAB | ⑤ - BURLAN PVC |
| ② - PAZIE LEMN | ⑥ - ZUGRAVELI SUPERLAVABILE |
| ③ - TAMPLARIE PVC | ⑦ - SOCLU |
| ④ - JGHEAB PVC | ⑧ - TREPTE BETON |


FAȚADĂ POSTERIOARĂ (SUD) SC 1 : 50

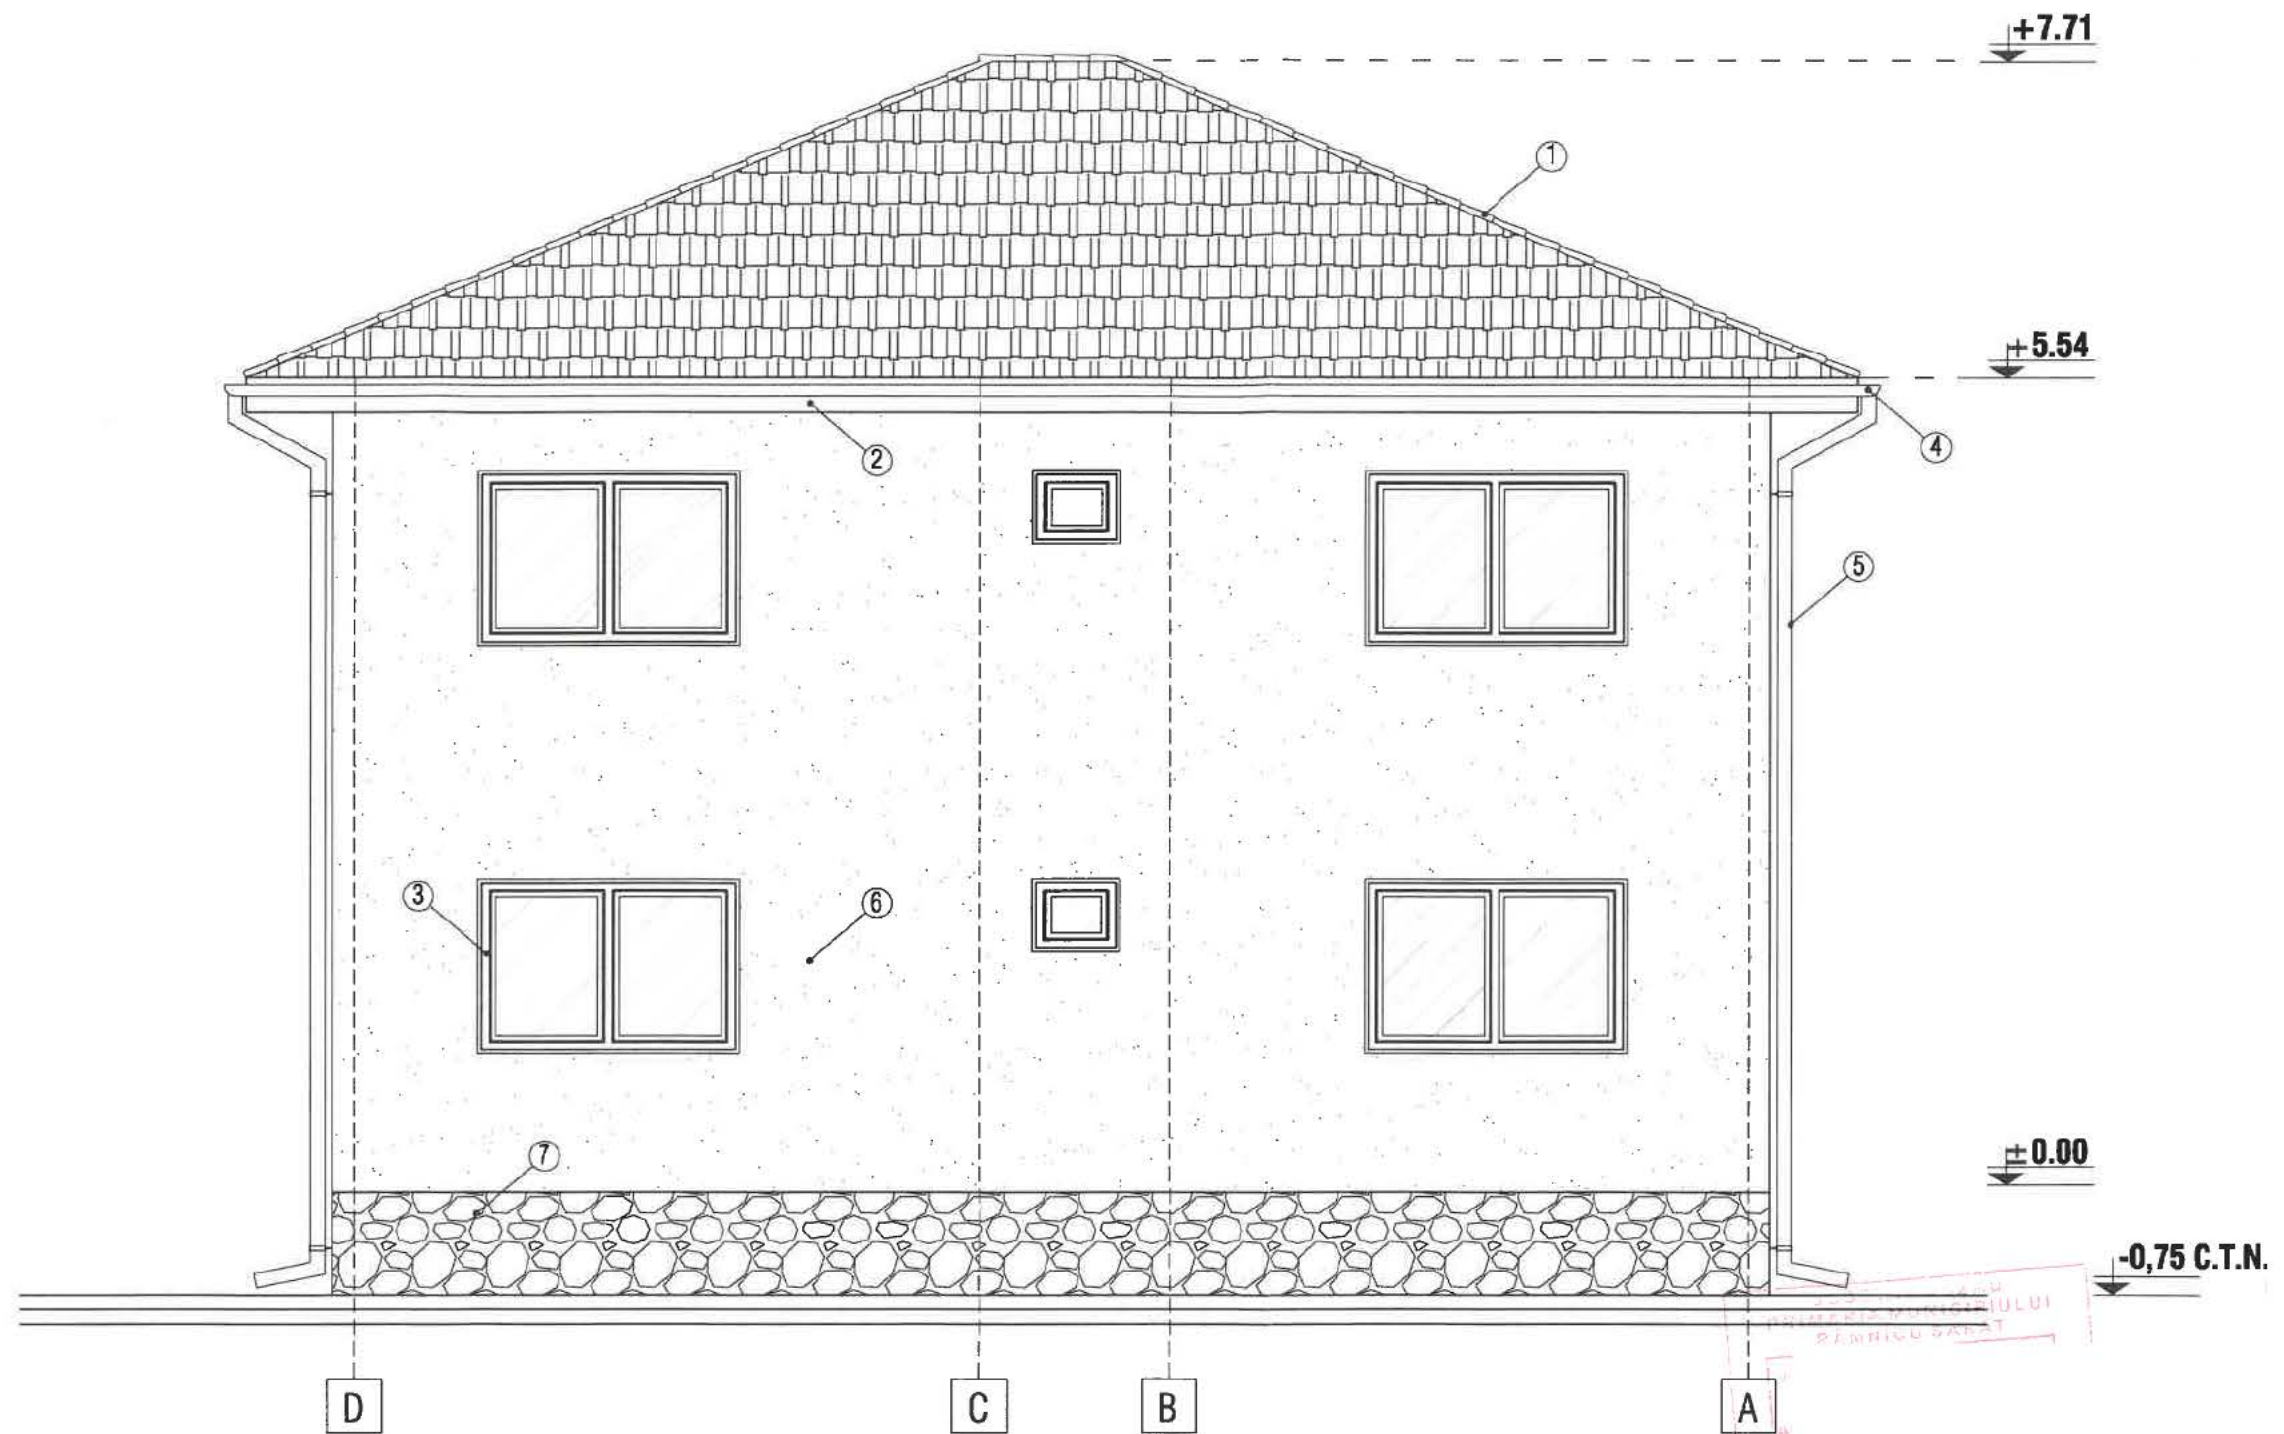

LEGENDA

- | | |
|------------------------------|-----------------------------|
| ① - INVELITOARE TABLA LINDAB | ⑤ - BURLAN PVC |
| ② - PAZIE LEMN | ⑥ - ZUGRAVELI SUPERLAVABILE |
| ③ - TAMPLARIE PVC | ⑦ - SOCLU |
| ④ - JGHEAB PVC | ⑧ - TREPTE BETON |


FAȚADĂ LATERAL DREAPTA (VEST) SC 1 : 50

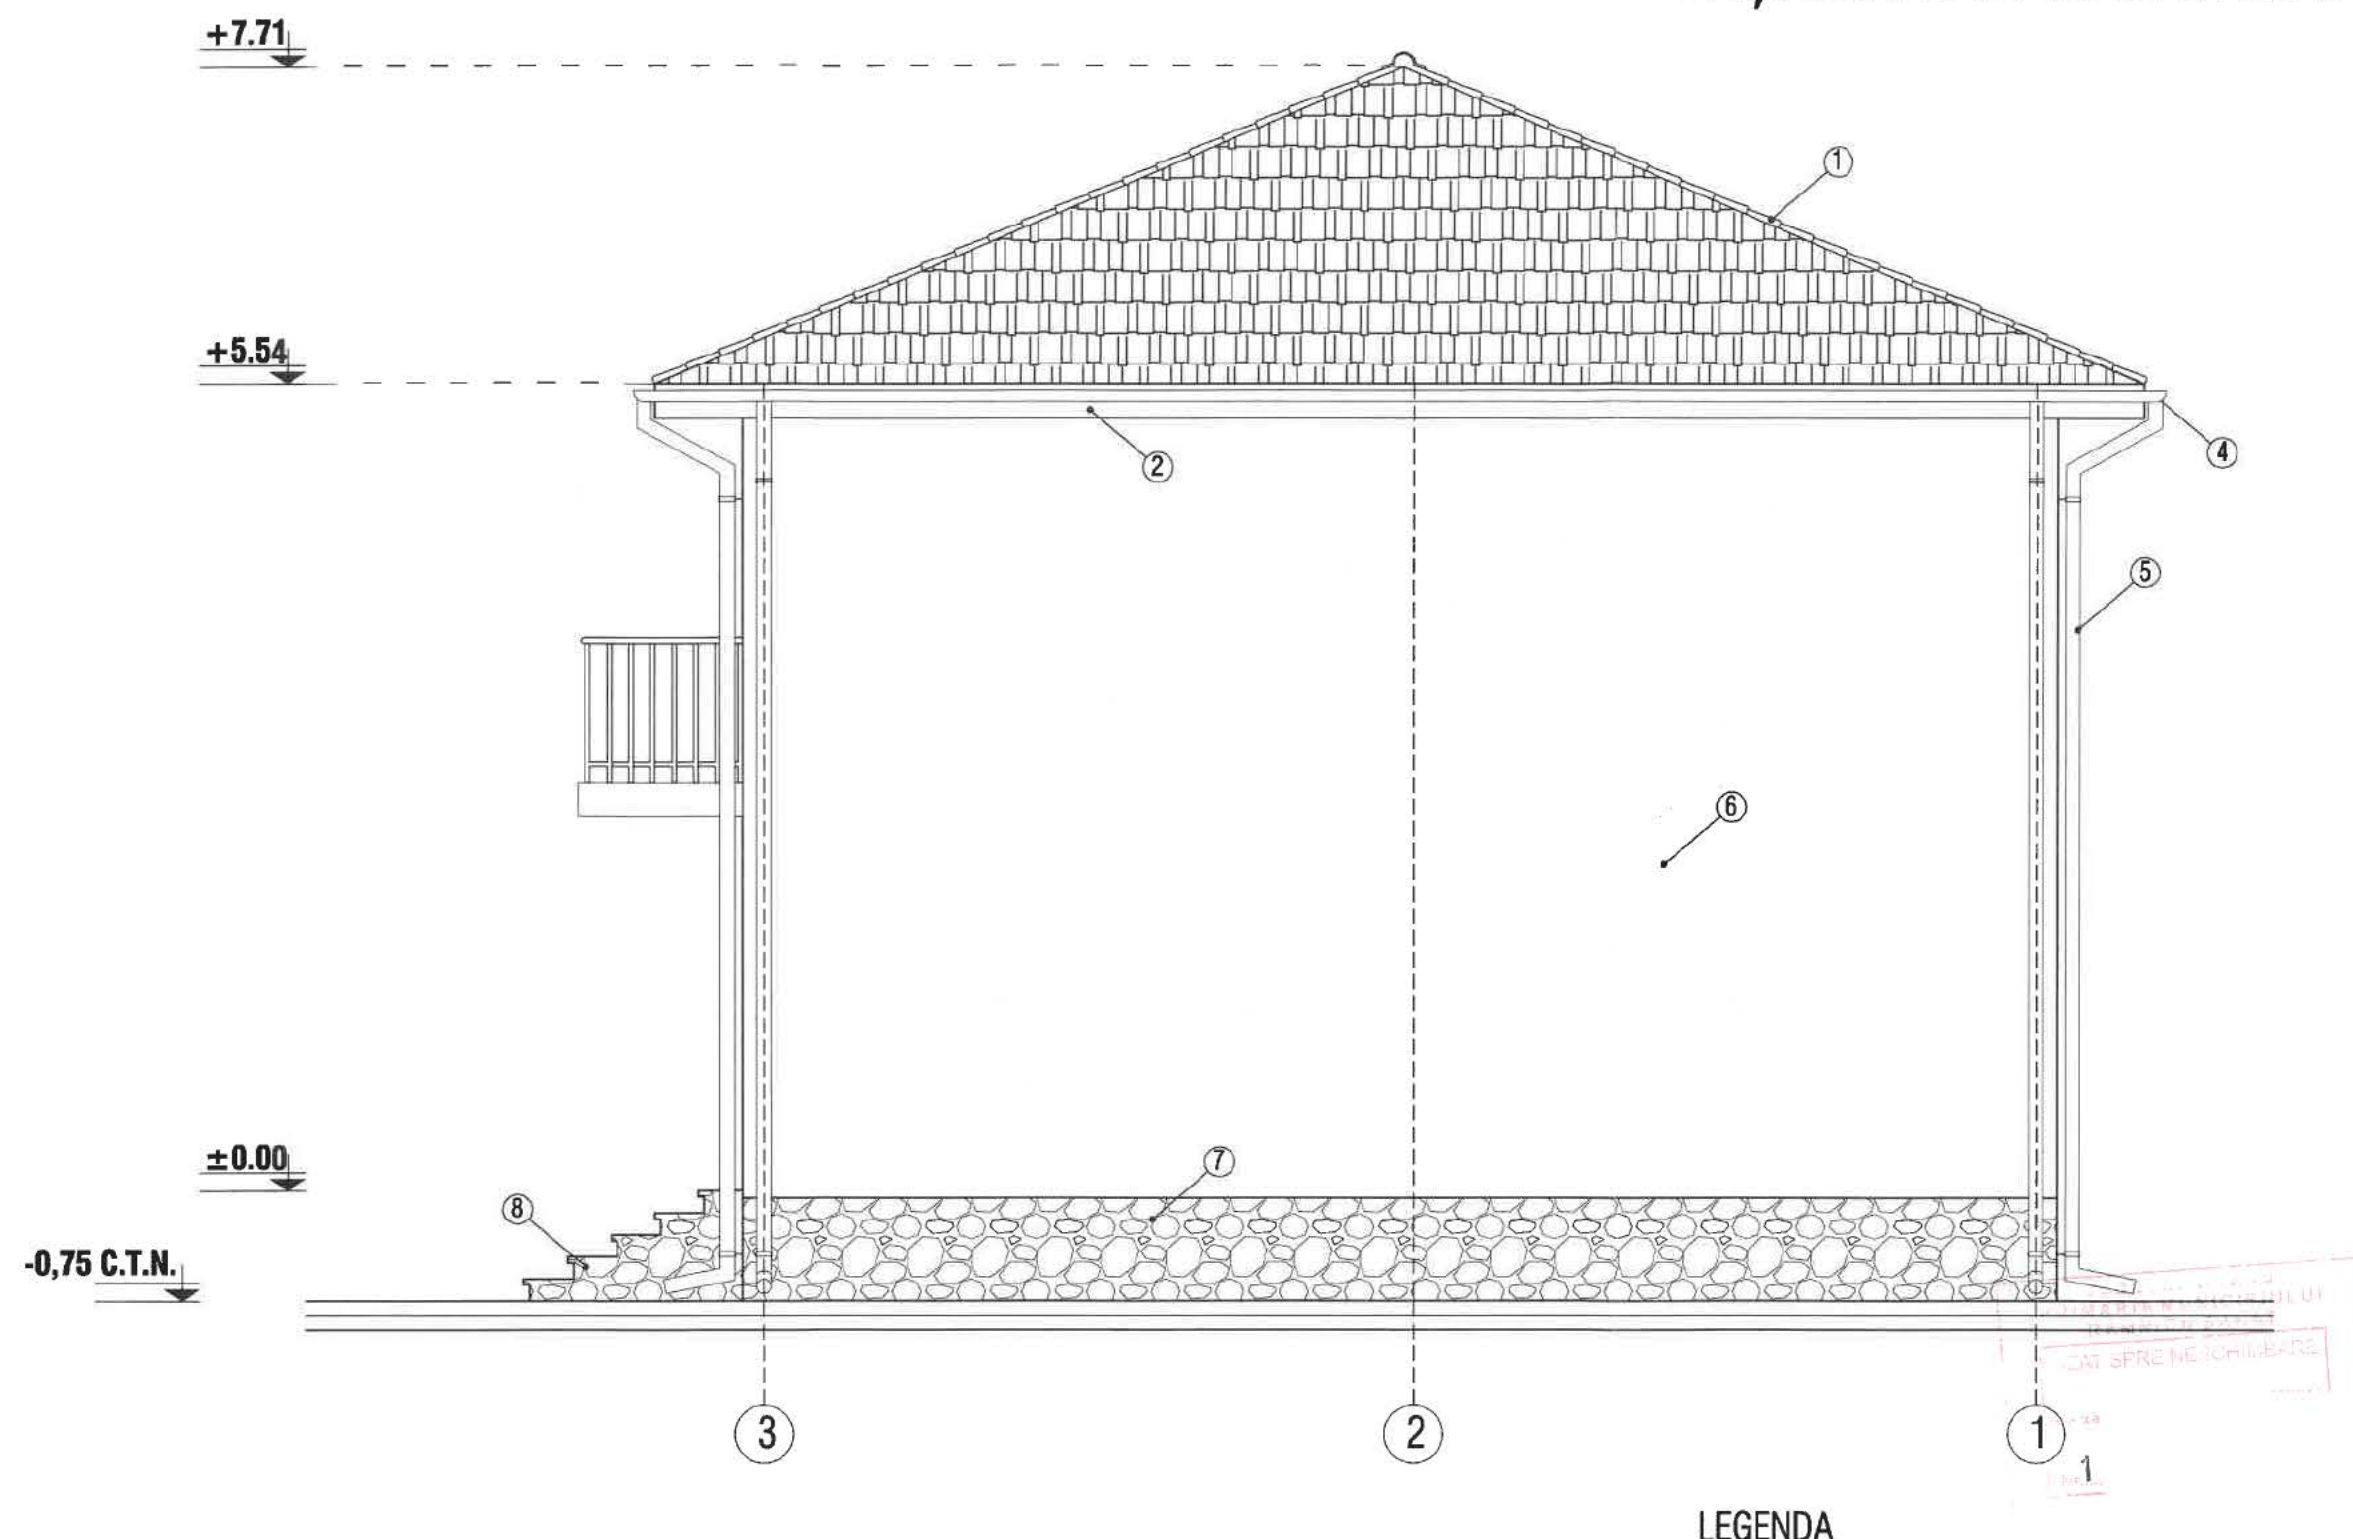

LEGENDA


- | | |
|------------------------------|-----------------------------|
| ① - INVELITOARE TABLA LINDAB | ⑤ - BURLAN PVC |
| ② - PAZIE LEMN | ⑥ - ZUGRAVELI SUPERLAVABILE |
| ③ - TAMPLARIE PVC | ⑦ - SOCLU |
| ④ - JGHEAB PVC | ⑧ - TREPTE BETON |

FAȚADĂ LATERAL STÂNGA (EST) SC 1 : 50

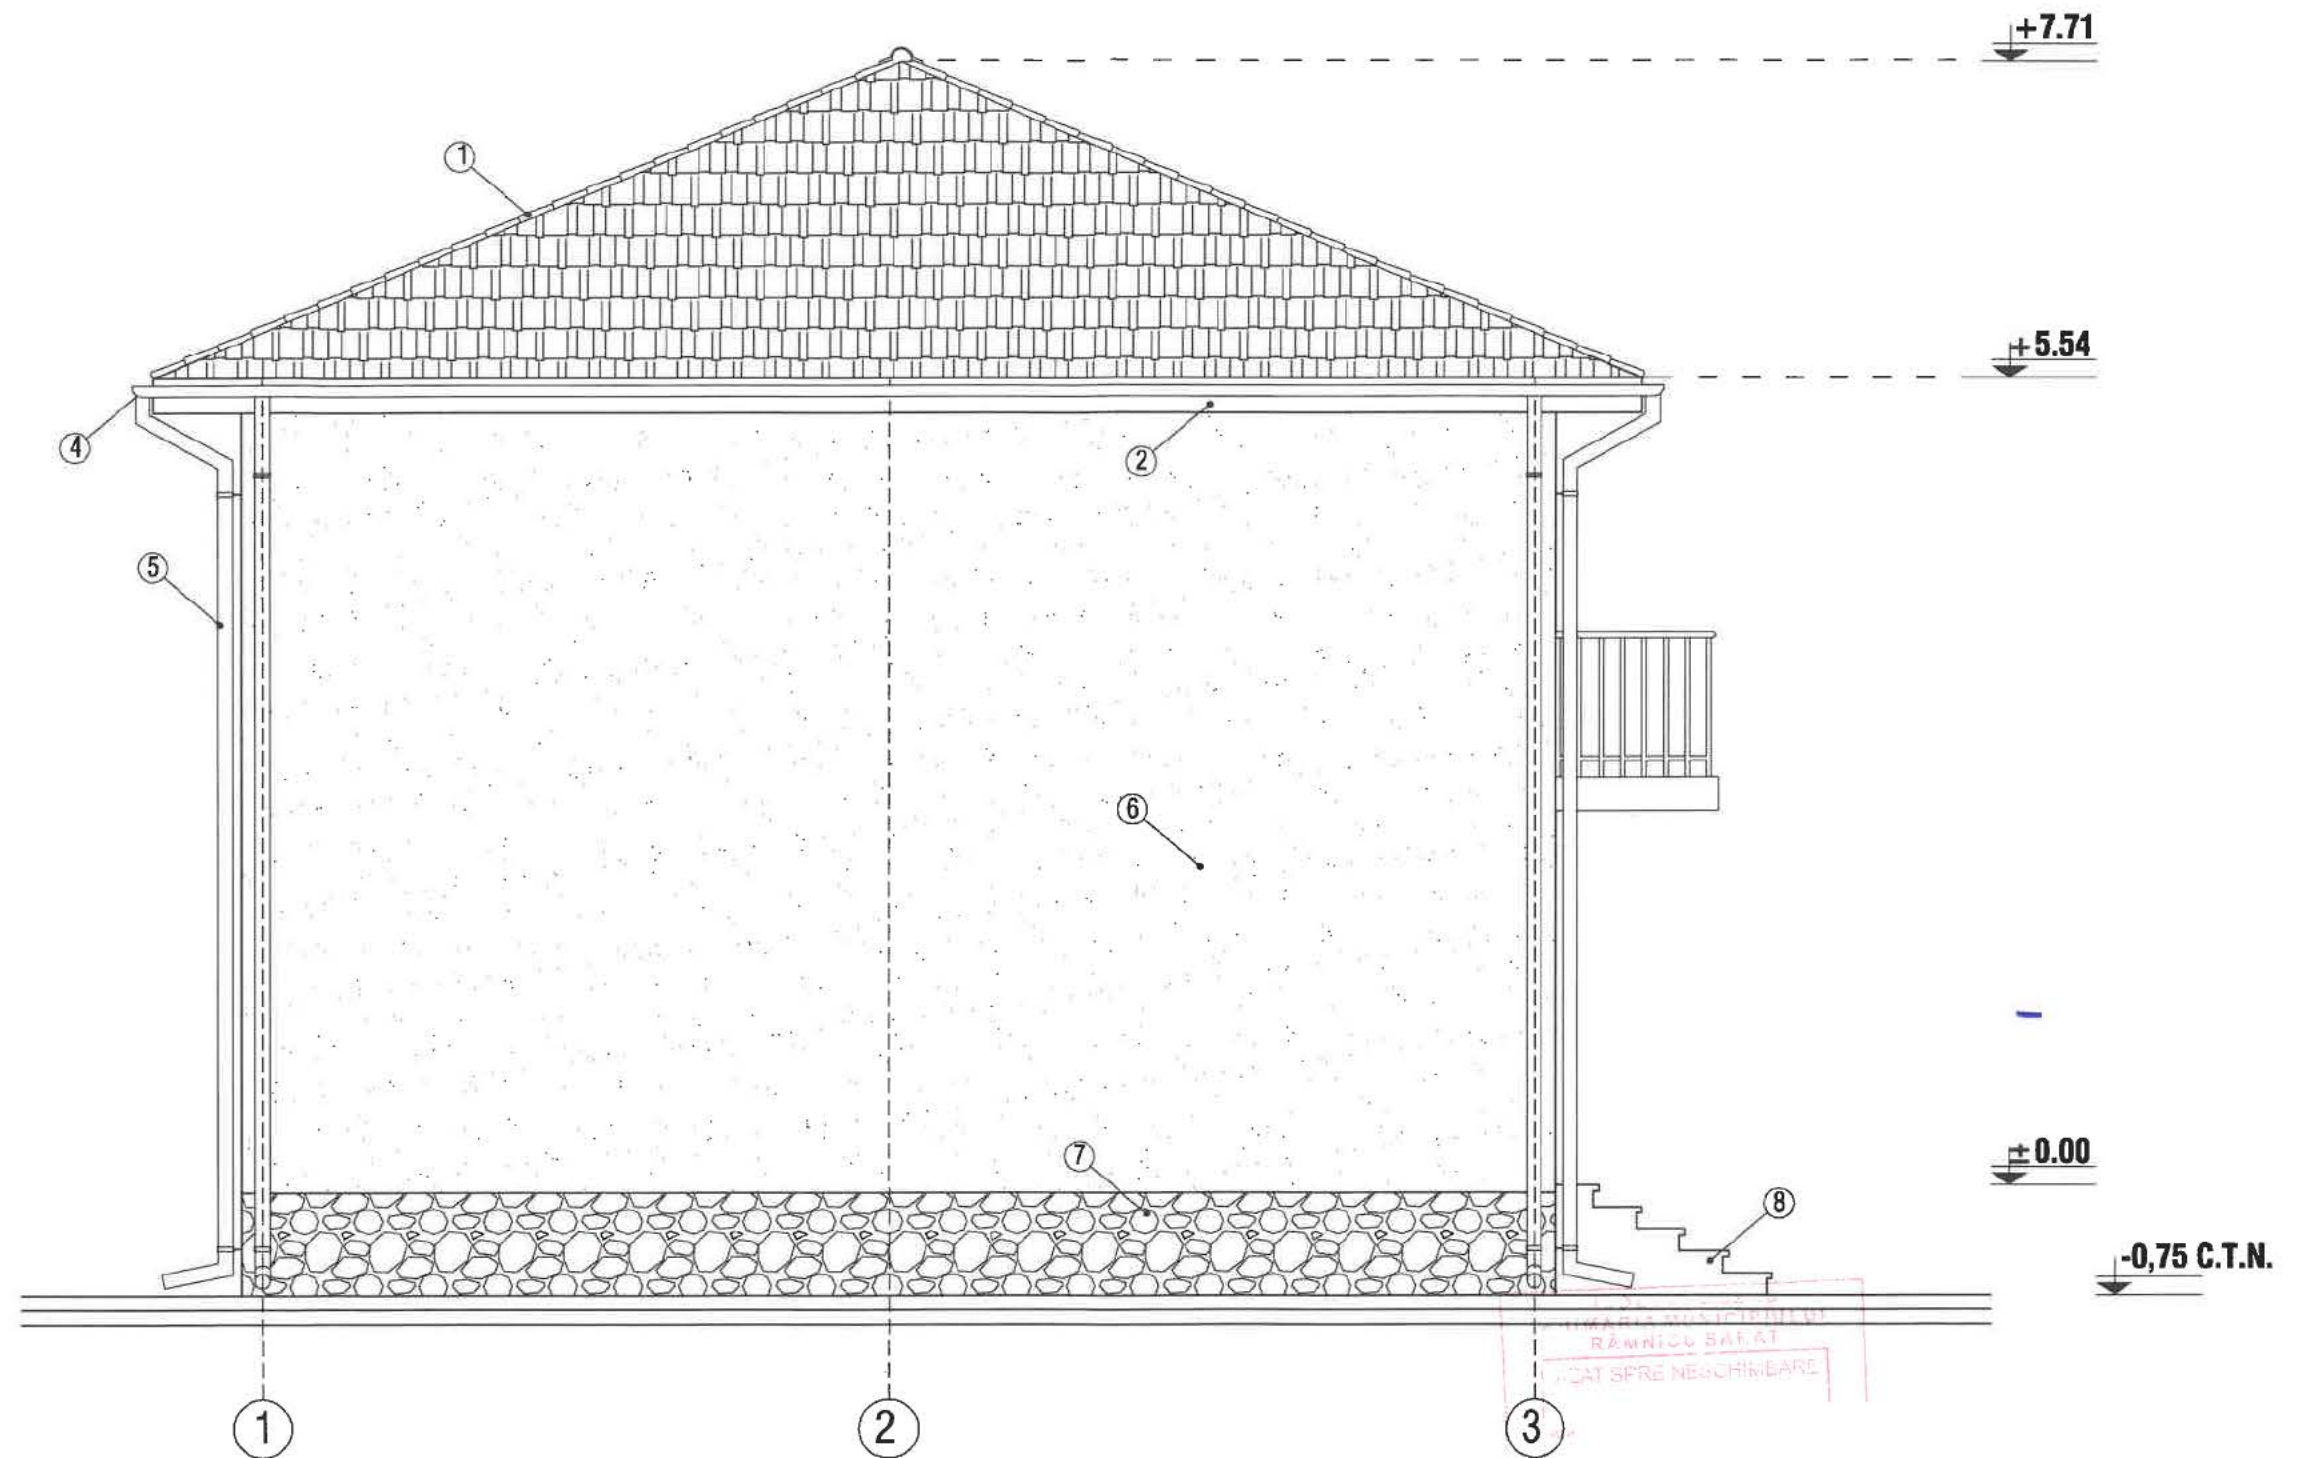

LEGENDA

- | | |
|------------------------------|-----------------------------|
| ① - INVELITOARE TABLA LINDAB | ⑤ - BURLAN PVC |
| ② - PAZIE LEMN | ⑥ - ZUGRAVELI SUPERLAVABILE |
| ③ - TAMPLARIE PVC | ⑦ - SOCLU |
| ④ - JGHEAB PVC | ⑧ - TREPTE BETON |

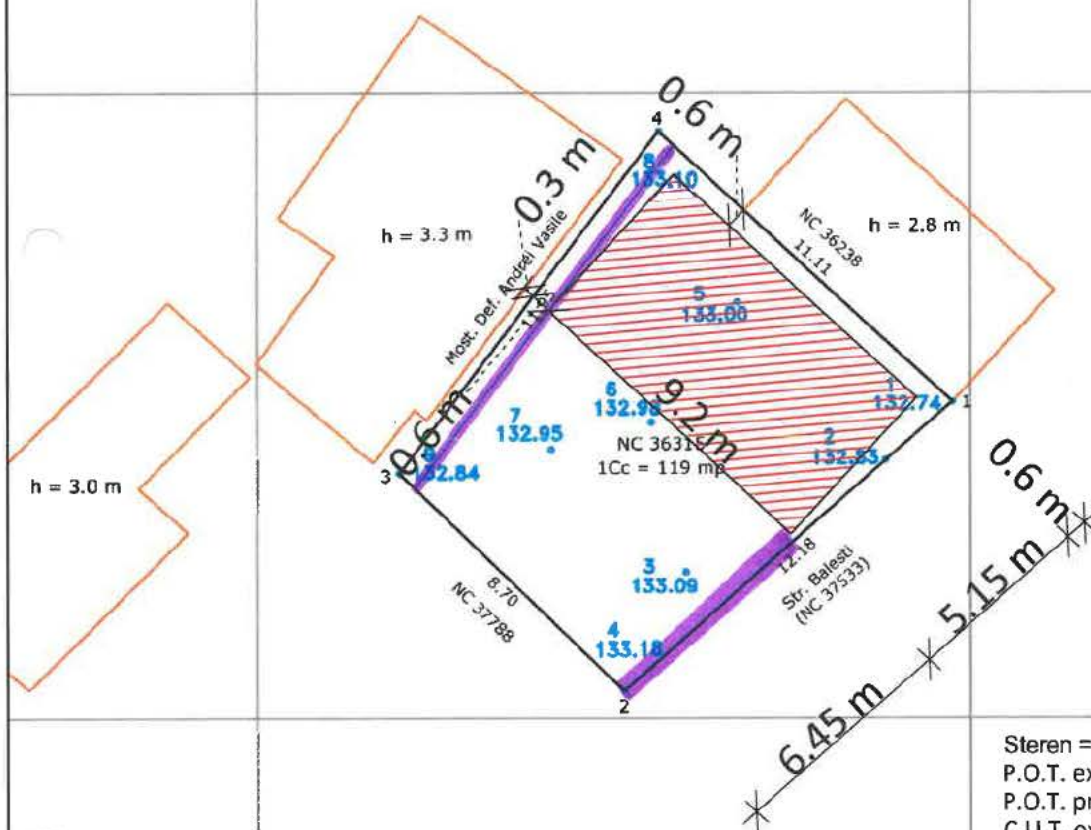

Steren = 119 mp
 P.O.T. ex. = 0.00 %
 P.O.T. pr. = 39.82 %
 C.U.T. ex. = 0.0000
 C.U.T. pr. = 0.3982

Garaj auto parter propusă = 47.38 mp
 Împrejmuire propusă = 18.35 mp




Zona studiată

Sistem de proiectie Stereo 1970

Nr pct.	E(m)	N(m)
1.	660736.516	433196.207
2.	660727.371	433188.166
3.	660721.111	433194.208
4.	660728.331	433203.724

Suprafața = 119 mp


FAȚADĂ PRINCIPALĂ (EST) SC 1 : 50

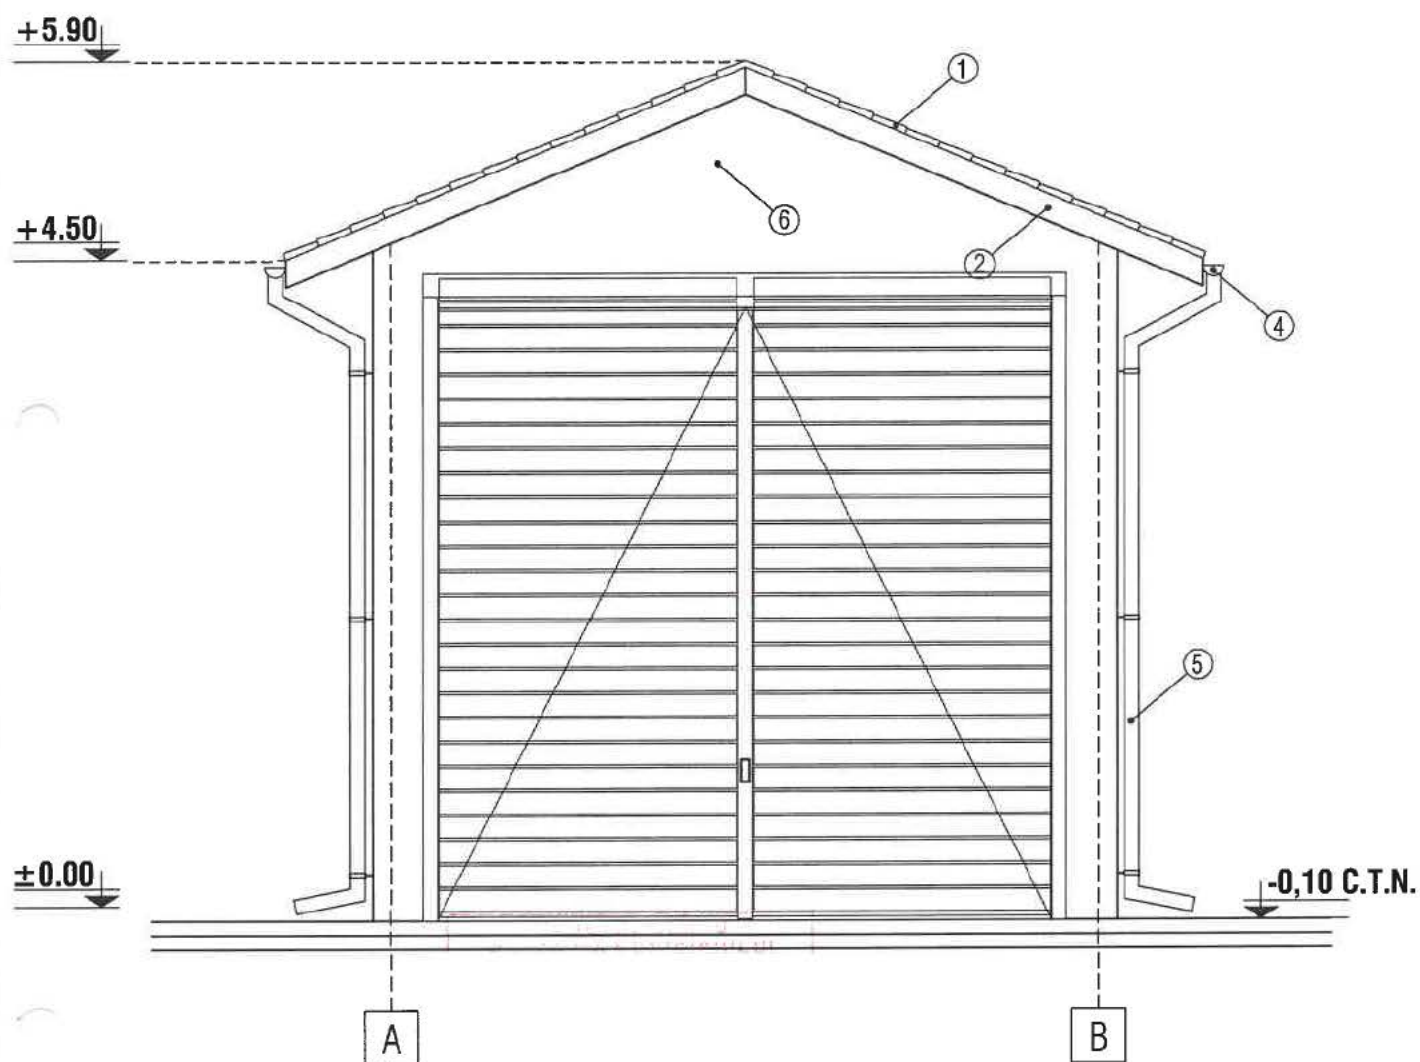

LEGENDA

- | | |
|------------------------------|-----------------------------|
| ① - INVELITOARE TABLA LINDAB | ④ - JGHEAB PVC |
| ② - PAZIE LEMN | ⑤ - BURLAN PVC |
| ③ - TAMPLARIE PVC | ⑥ - ZUGRAVELI SUPERLAVABILE |


FAȚADĂ POSTERIOARĂ (VEST) SC 1 : 50

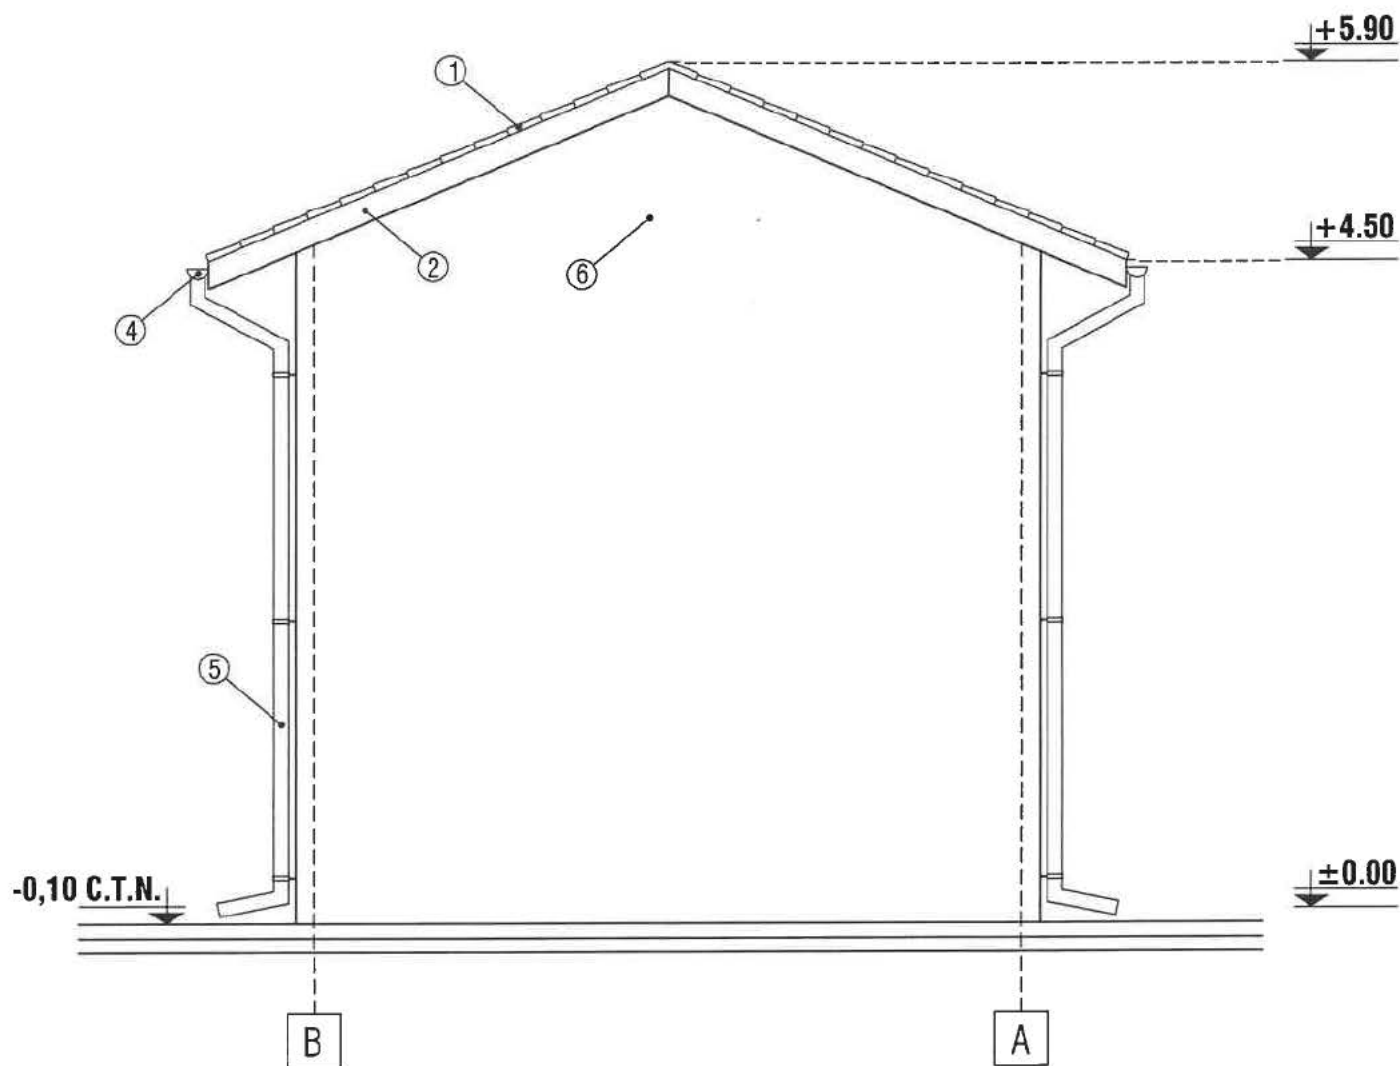

LEGENDA

- | | |
|------------------------------|-----------------------------|
| ① - INVELITOARE TABLA LINDAB | ④ - JGHEAB PVC |
| ② - PAZIE LEMN | ⑤ - BURLAN PVC |
| ③ - TAMPLARIE PVC | ⑥ - ZUGRAVELI SUPERLAVABILE |


FAȚADĂ LATERAL DREAPTA (NORD) SC 1 : 50

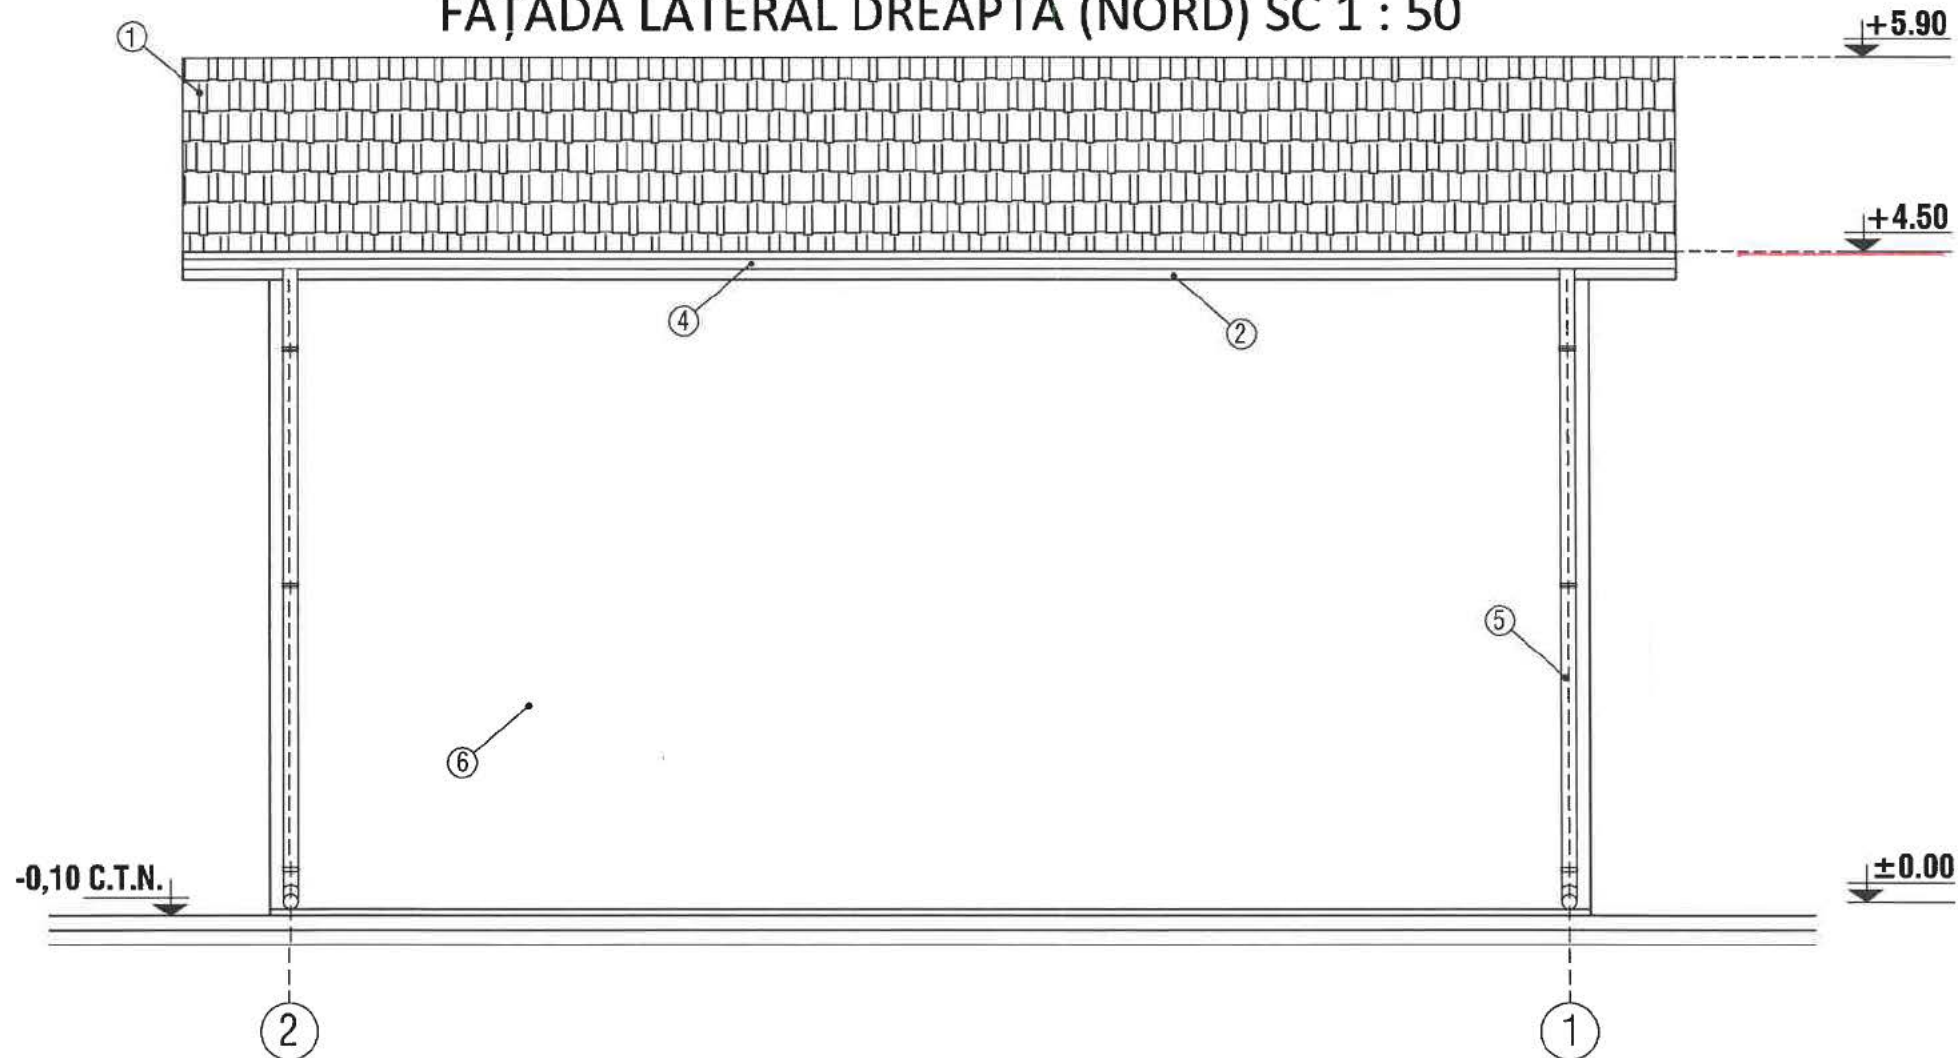

LEGENDA

- | | |
|------------------------------|-----------------------------|
| ① - INVELITOARE TABLA LINDAB | ④ - JGHEAB PVC |
| ② - PAZIE LEMN | ⑤ - BURLAN PVC |
| ③ - TAMPLARIE PVC | ⑥ - ZUGRAVELI SUPERLAVABILE |

FAȚADĂ LATERAL STÂNGA (SUD) SC 1 : 50

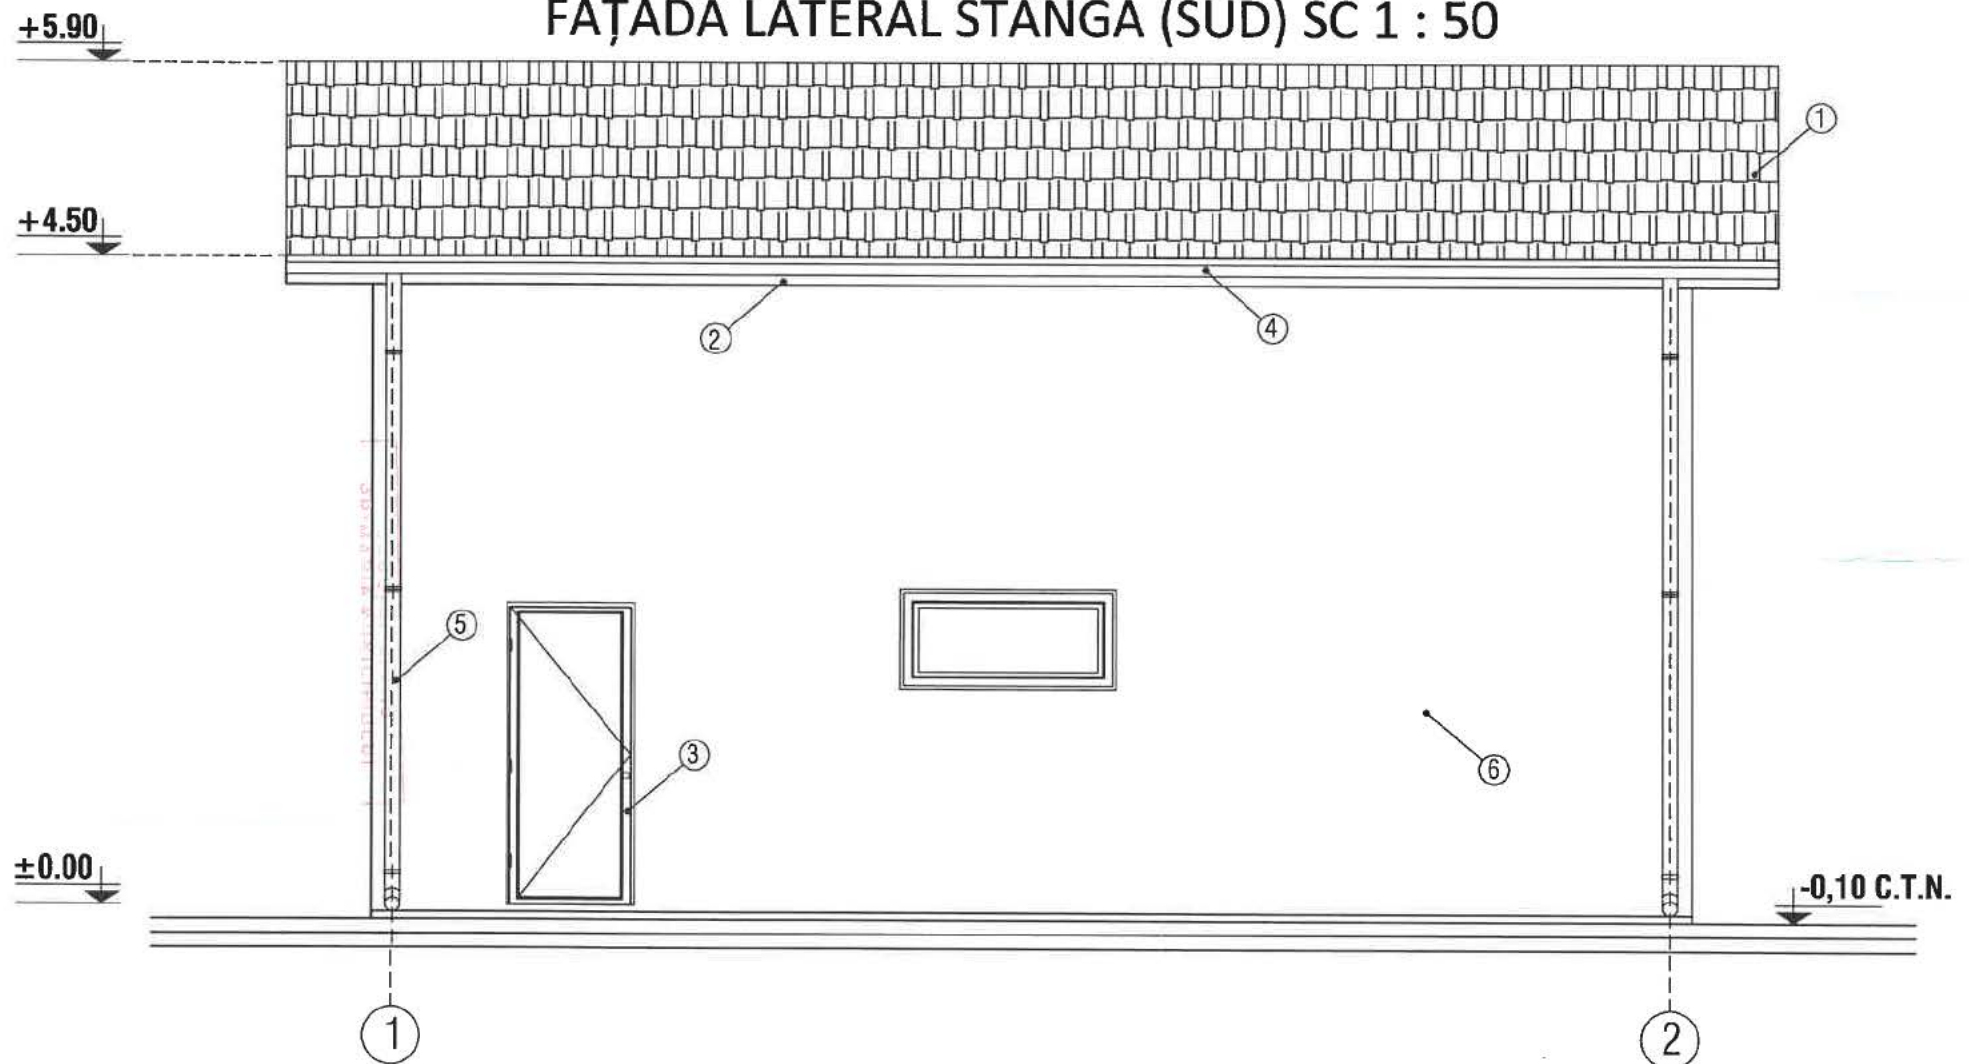

LEGENDA

- | | |
|------------------------------|-----------------------------|
| ① - INVELITOARE TABLA LINDAB | ④ - JGHEAB PVC |
| ② - PAZIE LEMN | ⑤ - BURLAN PVC |
| ③ - TAMPLARIE PVC | ⑥ - ZUGRAVELI SUPERLAVABILE |

-LOCUINTA
PROPUSA
SFUNDATIE EXISTENTA = 120.00 MP

P.O.T. EXIST = 00.00 %
P.O.T. PROP = 40.00 %
C.U.T. EXIST = 0.0000
C.U.T. PROP = 0.5327
STEREN = 300.00 MP

ZONA STUDIATA - IE 32824

Nr. Pct.	Coordonate pct.de contur		Lungimi latari D(i,j+1)
	X [m]	Y [m]	
1	435905.322	660858.952	19.999
2	435907.866	660839.115	14.996
3	435922.740	660841.022	20.000
4	435920.195	660860.859	14.995
S = 300 mp			

CERTIFICAT DE AUTORIZARE
SERIA: RO - BZ - F
NR. 0115/02.10.2020
HOTESCU DRAGOS - GEORGE

CERTIFICAT DE AUTORIZARE
SERIA: RO - B - J
NR. 2515/10.11.2022
BOGMAN SOLUTION S.R.L.

Certific amplasamentul


Dragos-
George
Hotescu

Digitally signed
by Dragos-
George Hotescu
Date: 2024.11.15
14:03:30 +02'00'

LEGENDA

- Limite zone studiate
- NC Vecine
- Constructii
- 136.15 Cota punct
- Inaltime la comisa
- Canel/Apa
- H
- Cisterna

Prezentul document receptionat este valabil însoțit de
procesul verbal de recepție nr.124/17.01.2025.

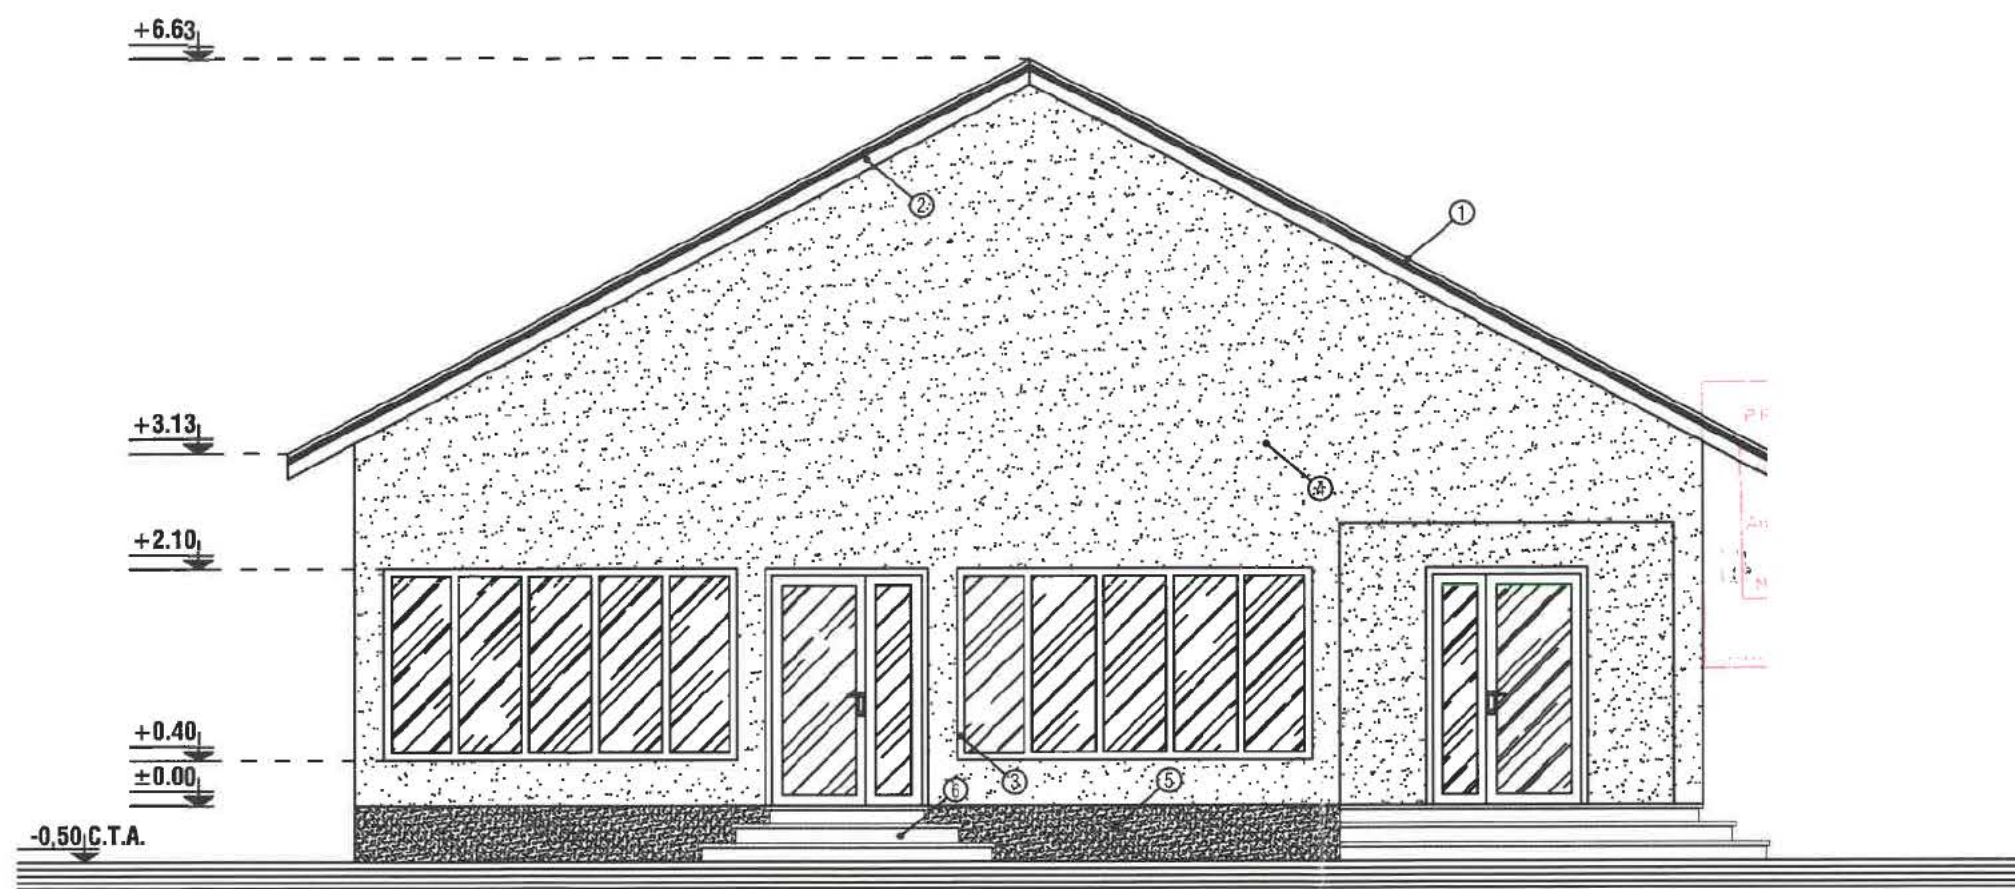


FATADA PRINCIPALA - sc 1:67

- | | |
|------------------------------|-------------------------------|
| ① - INVELITOARE TABLA LINDAB | ④ - ZUGRAVELI SUPERLAVABILE |
| ② - PAZIE LEMN | ⑤ - SOCLU - PIATRA DECORATIVA |
| ③ - TAMPLARIE PVC | ⑥ - TREPTE BETON |

REZISTENTA LA FOC: GR. II
 IMPORTANTA: CATEG. "D"; CLASA IV
 ZONA DE ACCELERATIE SEISMICA: $A_g=0.35 \text{ m/s}$
 PERIOADA DE COLT: $T_c=1,6 \text{ sec.}$



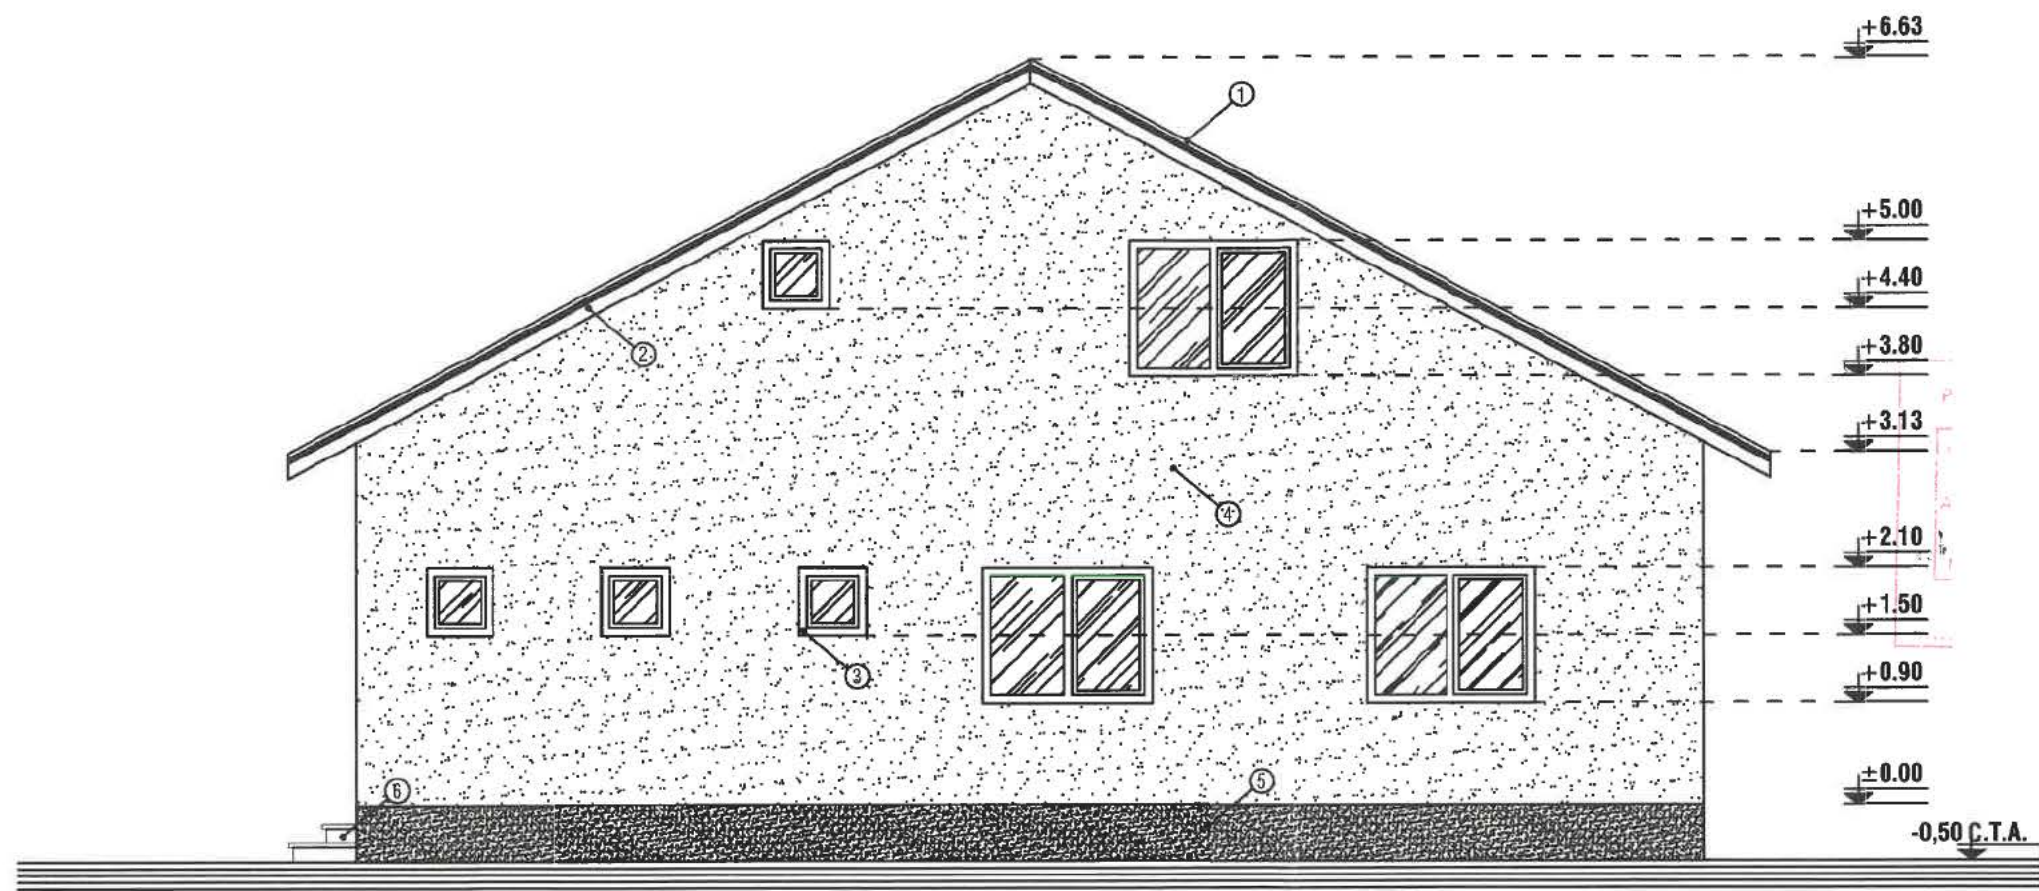

FATADA POSTERIOARA - sc 1:67

- | | |
|------------------------------|-------------------------------|
| ① - INVELITOARE TABLA LINDAB | ④ - ZUGRAVELI SUPERLAVABILE |
| ② - PAZIE LEMN | ⑤ - SOCLU - PIATRA DECORATIVA |
| ③ - TAMPLARIE PVC | ⑥ - TREPTE BETON |

REZISTENTA LA FOC: GR. II
 IMPORTANTA: CATEG. "D"; CLASA IV
 ZONA DE ACCELERATIE SEISMICA: $A_g=0.35 \text{ m/s}$
 PERIOADA DE COLT: $T_c=1,6 \text{ sec.}$






FATADA LATERAL DREAPTA - sc 1:67

- | | |
|------------------------------|-------------------------------|
| ① - INVELITOARE TABLA LINDAB | ④ - ZUGRAVELI SUPERLAVABILE |
| ② - PAZIE LEMN | ⑤ - SOCLU - PIATRA DECORATIVA |
| ③ - TAMPLARIE PVC | ⑥ - TREPTE BETON |

REZISTENTA LA FOC: GR. II
 IMPORTANTA: CATEG. "D"; CLASA IV
 ZONA DE ACCELERATIE SEISMICA: $A_g=0.35 \text{ m/s}$
 PERIOADA DE COLT: $T_c=1,6 \text{ sec.}$

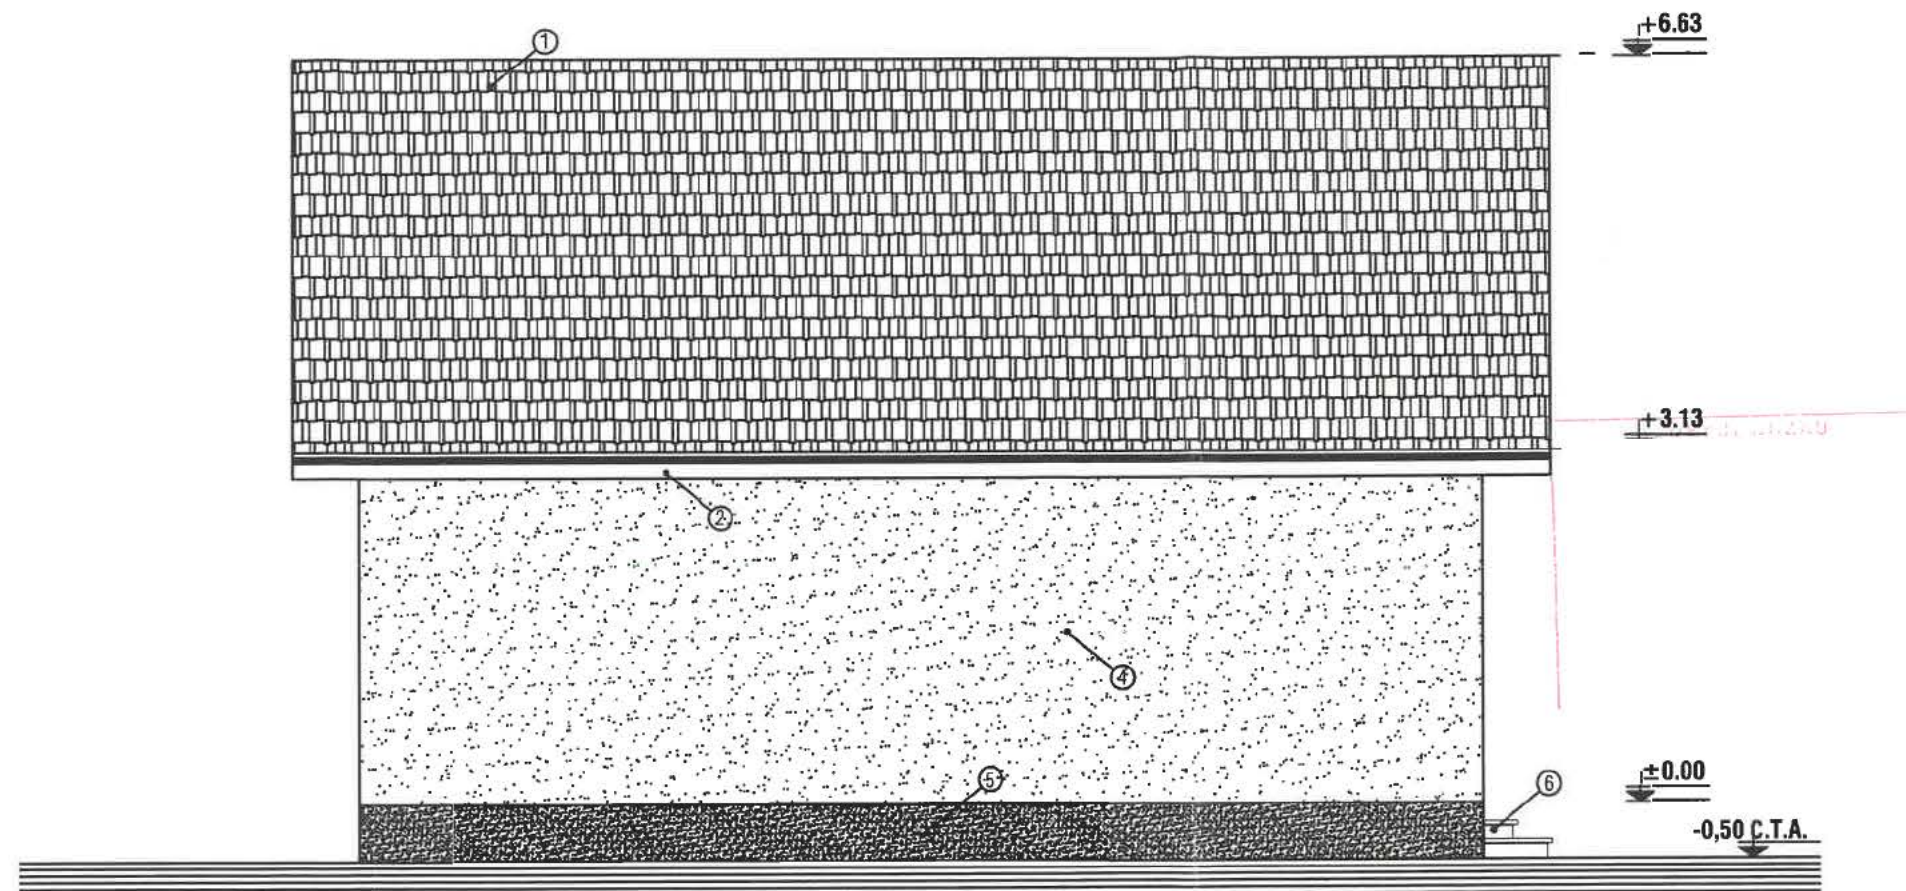


FATADA LATERAL STANGA - sc 1:67


- | | |
|------------------------------|-------------------------------|
| ① - INVELITOARE TABLA LINDAB | ④ - ZUGRAVELI SUPERLAVABILE |
| ② - PAZIE LEMN | ⑤ - SOCLU - PIATRA DECORATIVA |
| ③ - TAMPLARIE PVC | ⑥ - TREPTE BETON |

REZISTENTA LA FOC: GR. II
 IMPORTANTA: CATEG. "D"; CLASA IV
 ZONA DE ACCELERATIE SEISMICA: $A_g=0.35 \text{ m/s}$
 PERIOADA DE COLT: $T_c=1,6 \text{ sec.}$


FAȚADĂ PRINCIPALĂ SC 1 : 60

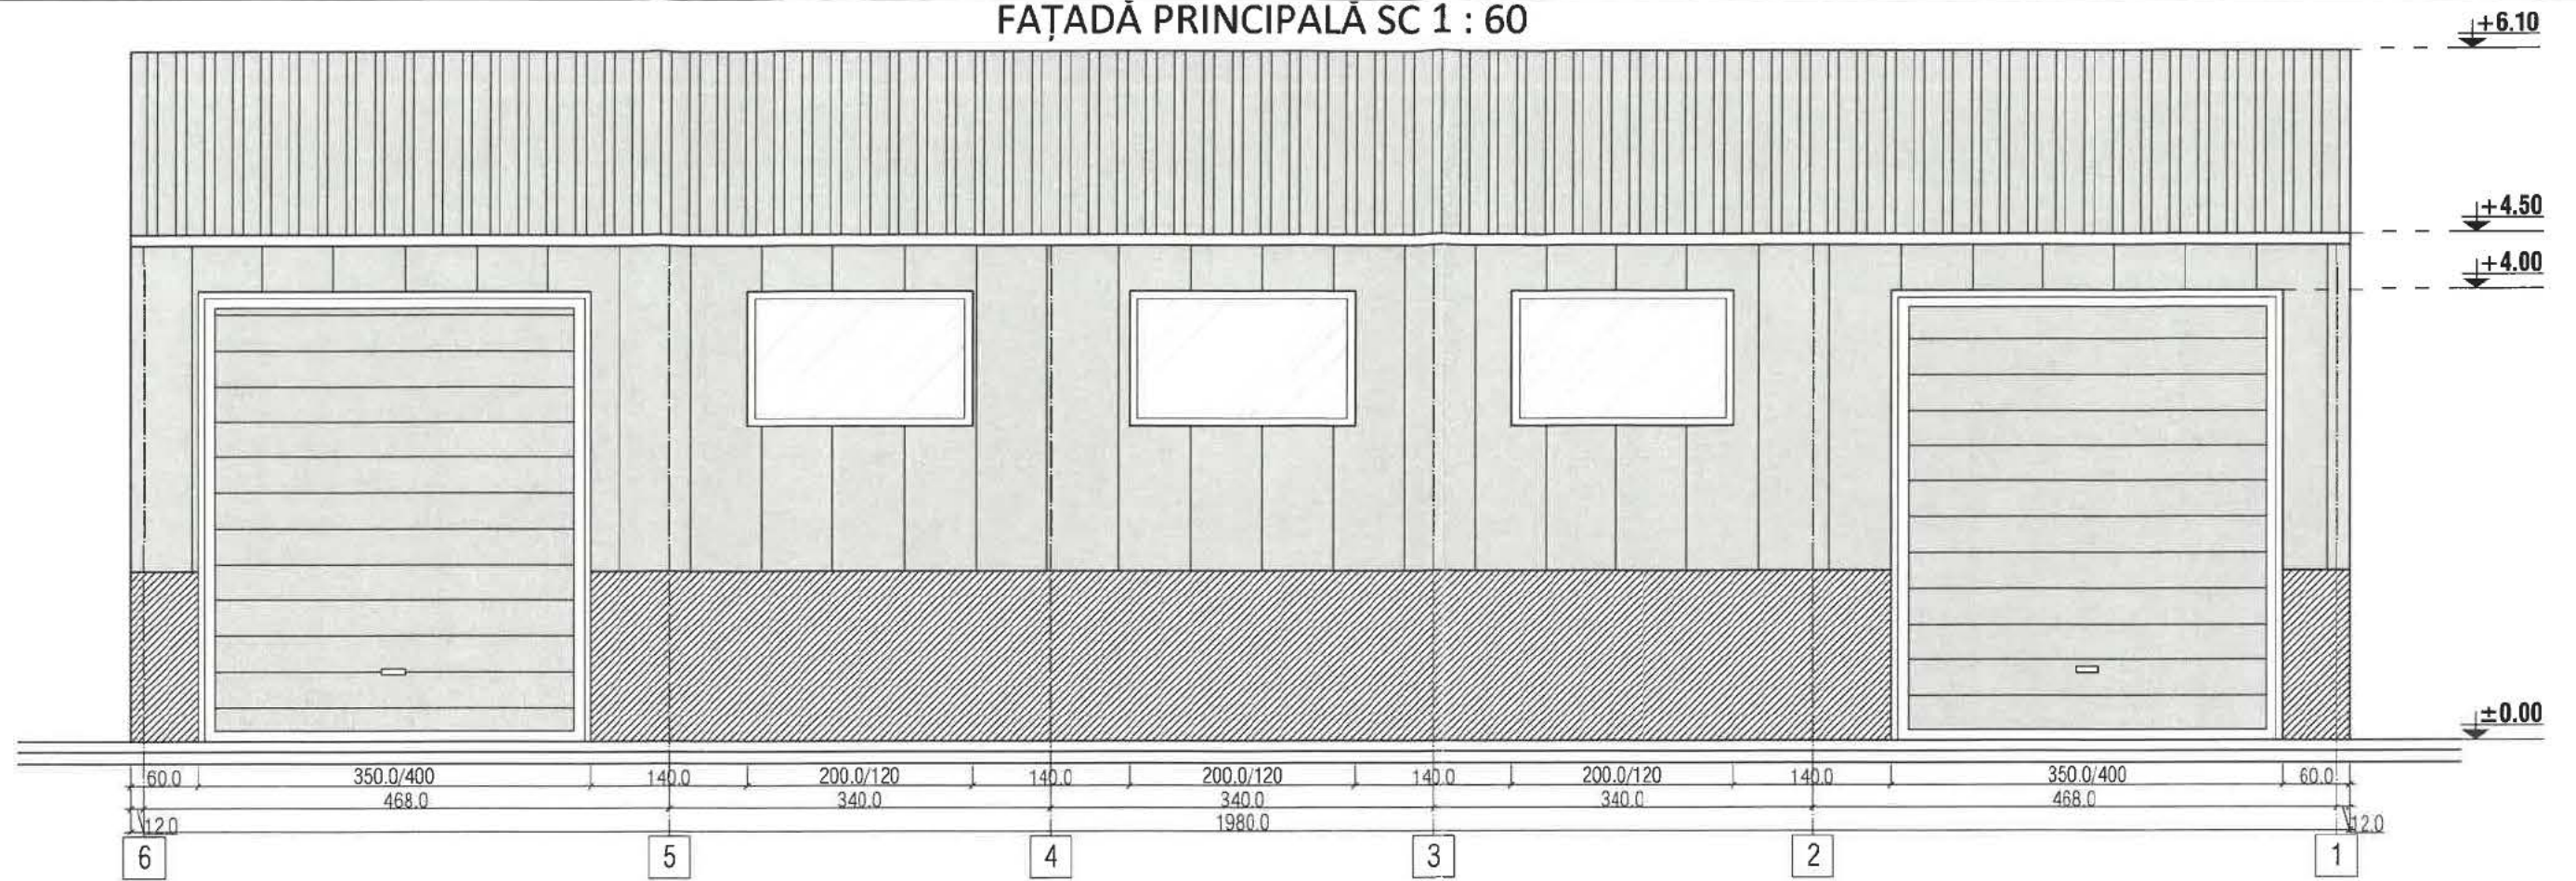


FAȚADĂ POSTERIOARĂ SC 1 : 60

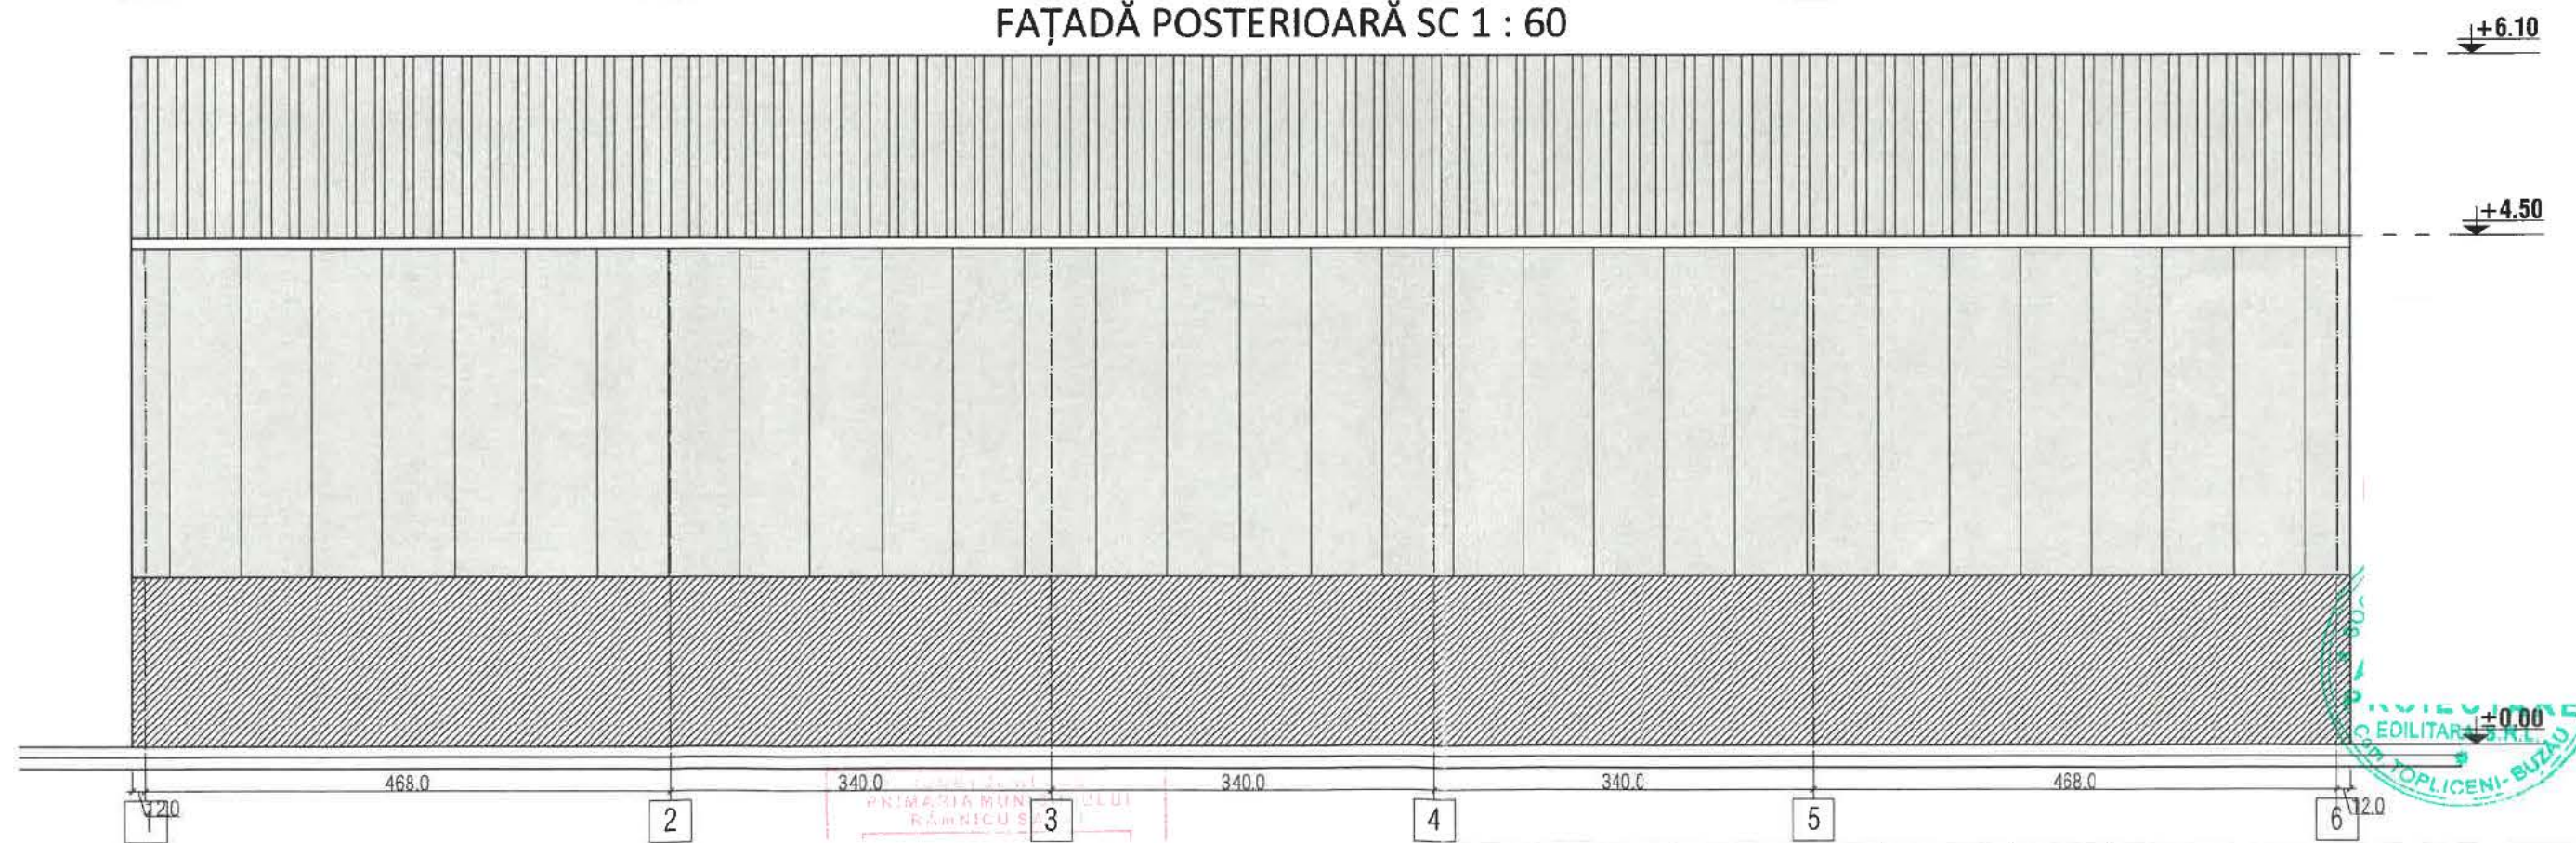

FAȚADĂ LATERAL DREAPTA SC 1 : 50

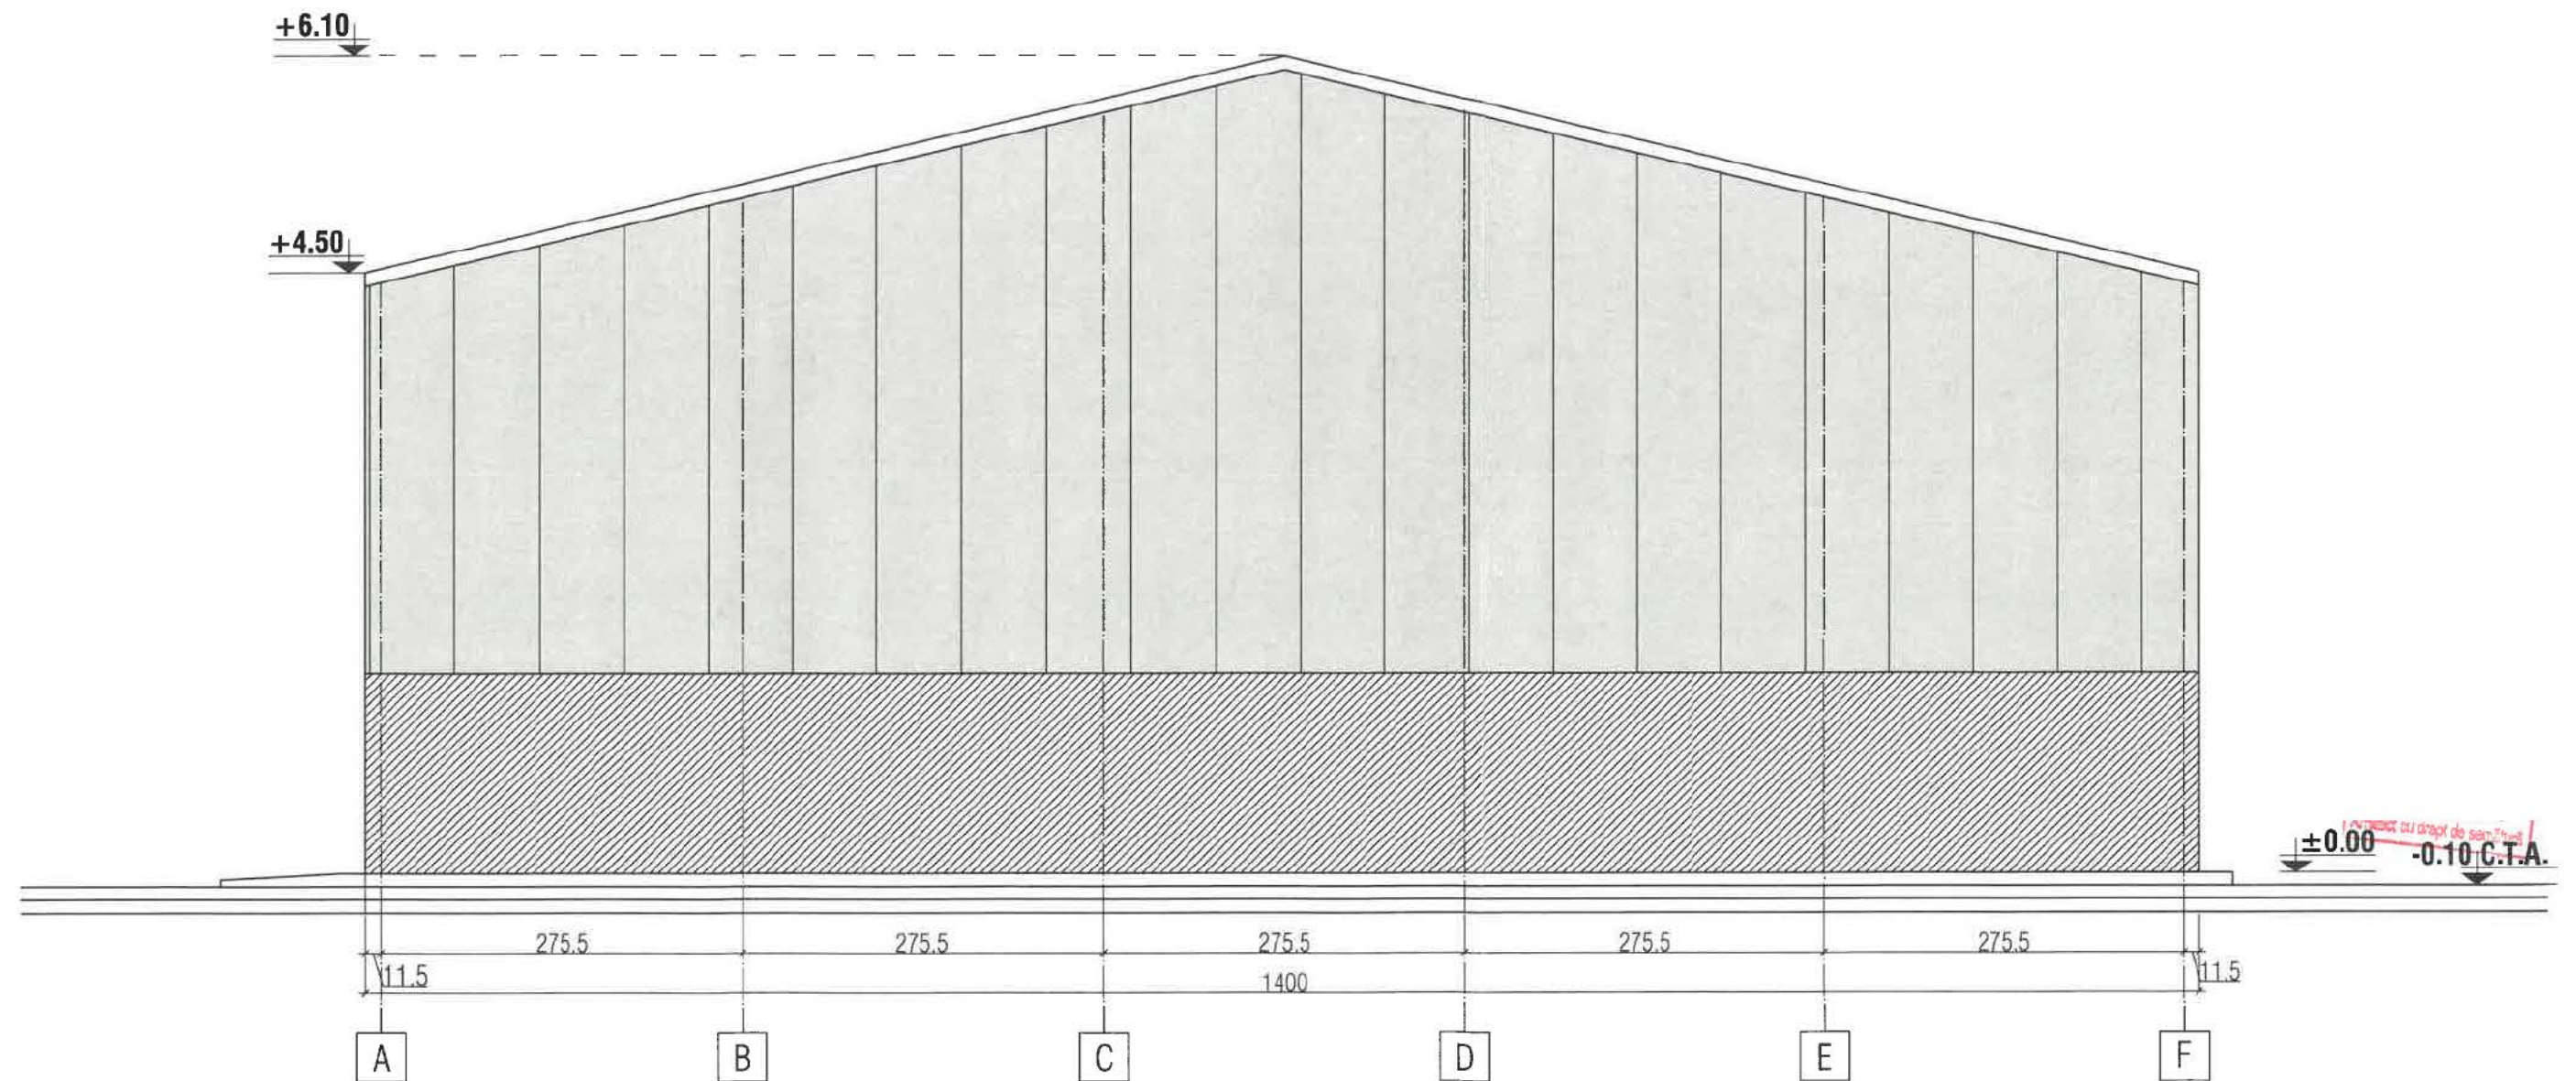

FAȚADĂ LATERAL STÂNGA SC 1 : 50

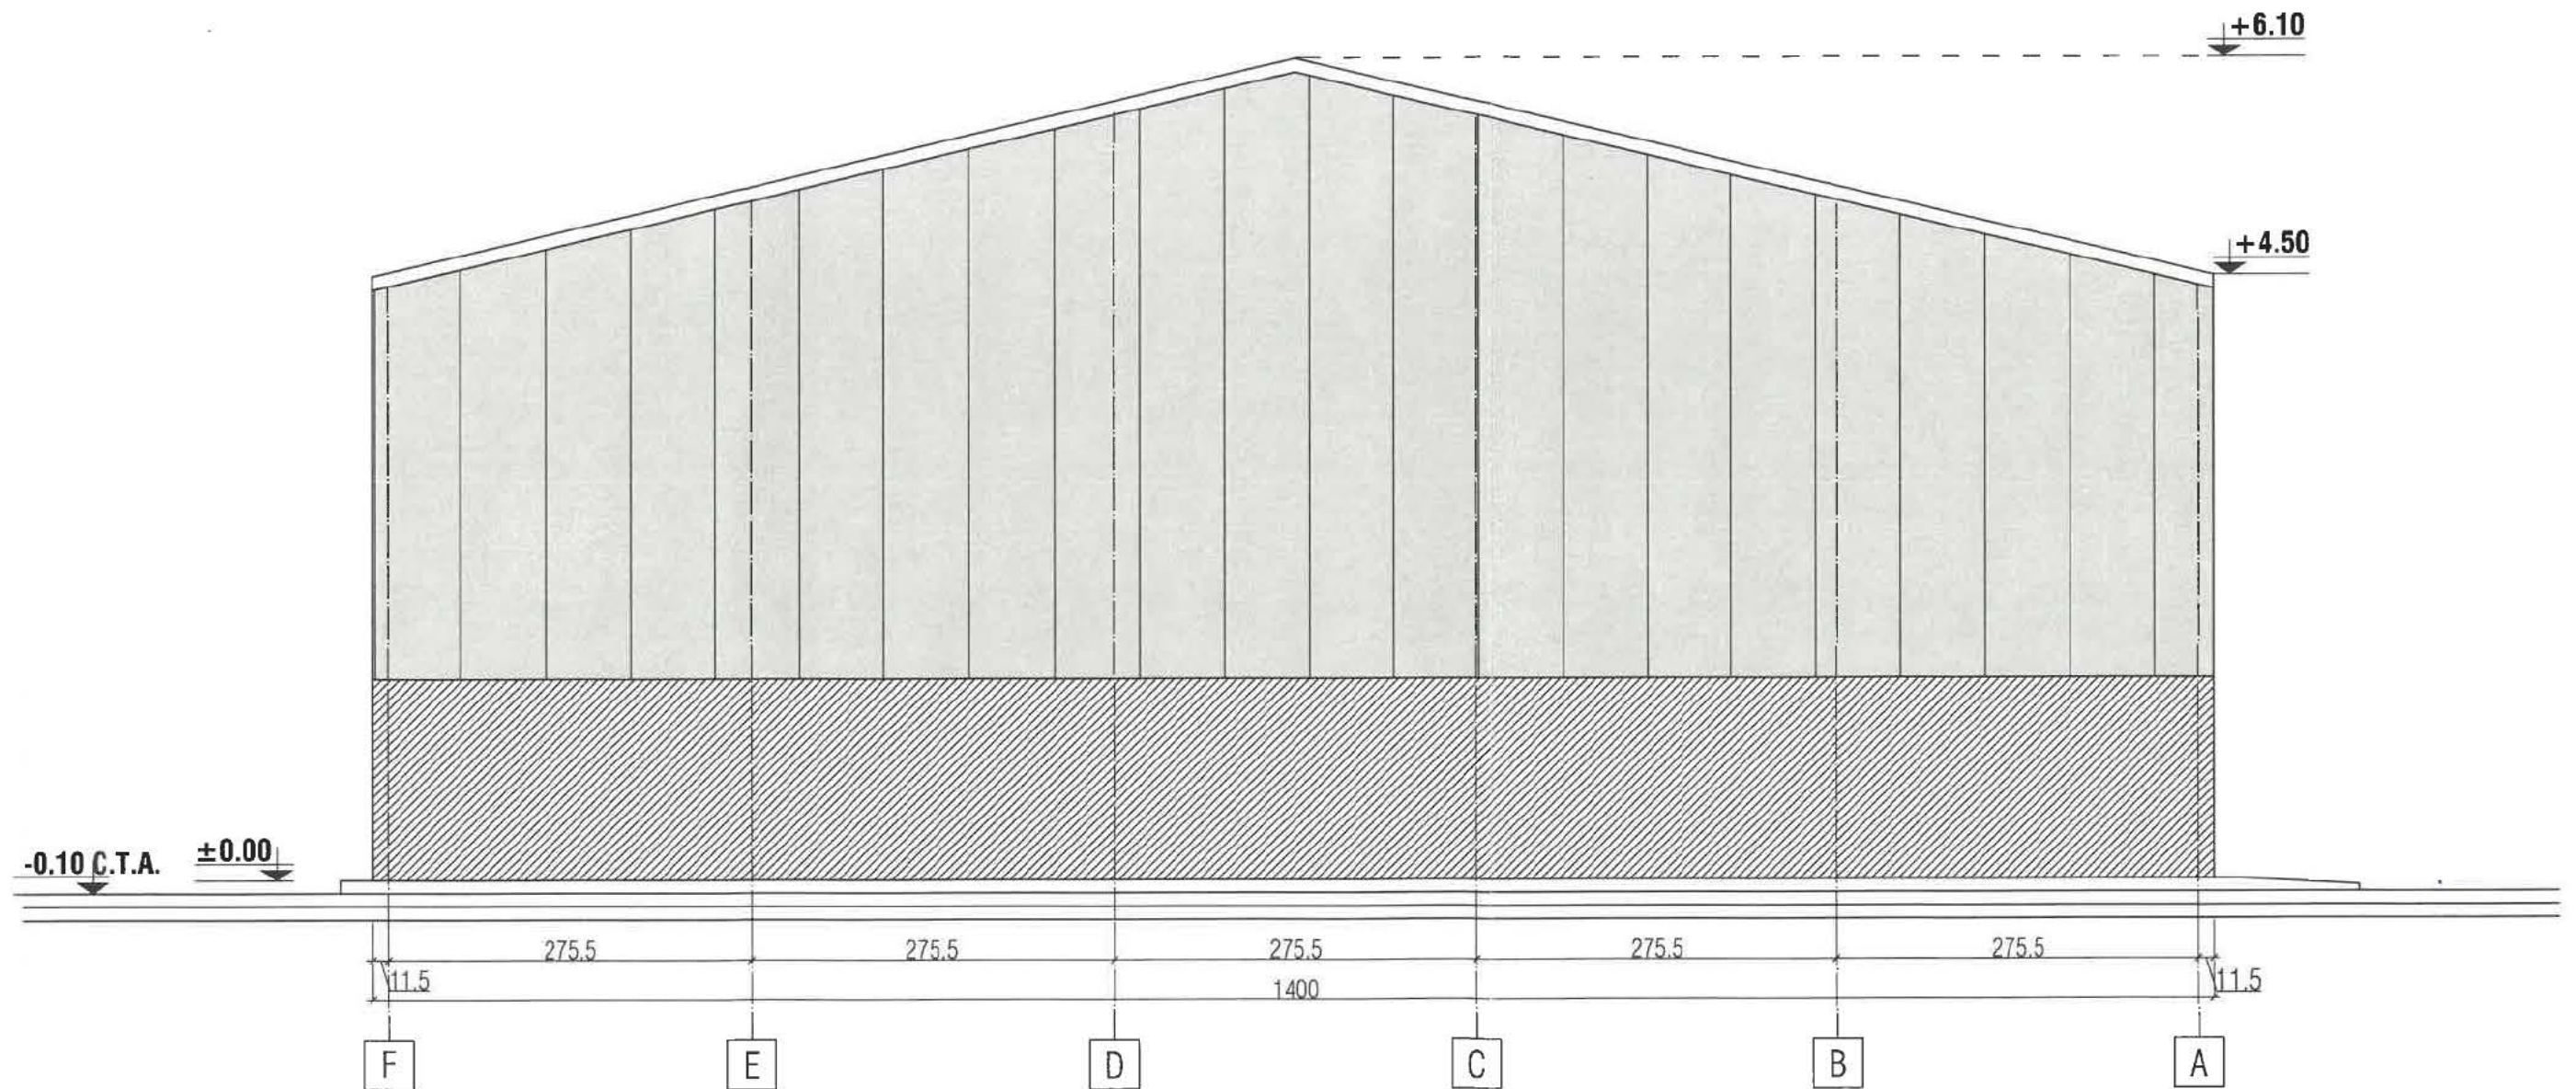

PLAN TOPOGRAFIC Scara 1:250	
Adresa imobilului: Judetul Buzau Teritoriul administrativ Ramnicu Sarat Mun. Ramnicu Sarat, Str. Micsunelelor, nr. 22 - NC 37434	Beneficiar: IUGA CORNEL IUGA GINA

Beneficiar: IUGA CORNEL
IUGA GINA

Legenda :

-  Stalp lemn
-  Stalp retea electrica
-  Linie de inalta tensiune
-  Gaze
-  Ciama
-  Camin canalizare
-  Camin apa
-  Troita
-  Indicator rutier

Alte:

-  Hidrant
-  Spatiu verde
-  Fantana
-  Cota punct masurat
-  Statie topografica
-  Retea apa
-  Ax drum
-  Margine drum
-  Trotuar
-  Mal canal

Cotele au ca referinta Marea Neagra

 Alce
 Hidrant
 Spatiu verde
 Fantana
75.95 Cota punct masurat
 Statie topografica
 Reten apa
 Ax drum
 Margine drum
 Trotuar
 Mal canal

Cotele au ca referinta Marea Neagra



Sistem de proiectie Stereo 1970

1.	660856.310	434291.261
2.	660867.821	434300.480
3.	660872.768	434304.304
4.	660899.472	434270.600
5.	660883.013	434257.558
6.	660874.894	434267.804

Suprafata = 904 mp

P.O.T. ex. = 0.00 %
P.O.T. pr. = 30.66 %
C.U.T. ex. = 0.0000
C.U.T. pr. = 0.3066

Hală depozitare utilaje agricole propusă = 277.2 mp
Împrejmuire propusă - 56.8 ml