



ROMÂNIA

MUNICIPIUL RÂMNICU SĂRAT



Str. N.Bălcescu nr. 1, Râmnicu-Sărat,
Web: www.primariemsarat.ro

Tel: 0238.561946; Fax: 0238.561947
E-mail: primarie_rmsarat@primariemsarat.ro
Nr. înregistrare ANSPDCP: 20680

Nr. 31414 / 03.06.2025

Vizat,
Primar,
Cărian Sorin Valentin

TABEL PRIVIND COMUNICAREA OPERAȚIUNILOR DE PUBLICITATE A CONȚINUTULUI AUTORIZAȚIILOR DE CONSTRUIRE EMISE ÎN LUNA MAI 2025

(informații prezentate conform Legeii nr. 102 din 13.04.2023)


Nr. Crt.	Autorizația de construire nr. / data	Titlul/Descrierea proiectului (Lucrări autorizate)	POT%	CUT	Retrageri construcții				Suprafețele construite			Regim înălțime/ înălțime la cornișă/ maximă	Aviz patrimoniu cultural	Aviz protejare mediu
					la N (m)	la S (m)	la E (m)	la V (m)	la sol	fiecare nivel	desfășurată			
1	35/06.05.2025	Construire locuință P+1E și împrejmuire	39,52	0,79	0,60	9,21	1,10	0,60	91,3	91,3	182,6	P+1E/ 5,45/6,45	nu	nu
2	36/12.05.2025	Amplasare firmă luminoasă	-	-	-	-	-	-	-	-	-	-	nu	nu
3	37/12.05.2025	Construire secție de îngrijiri paliative în vederea creșterii capacității unității sanitare spitalul municipal Rm-Sărat de acordare servicii medicale de paliative	19,03	0,29	10,00	42,21	10,62	10,90	1779	885	2779	P+1E/ 9,30/5,25	nu	da
4	38/16.05.2025	Desființare corpuri C1 și C2. Construire garaj auto, anexa locuință și extindere parter corp C3 cu destinația terasă	9,78	0,1464	7,70	57	1,00	1,00	92	92	92	P/6,83/ 1,61	nu	da
5	39/19.05.2025	Reabilitare, re compartimentare și extindere parter corp C1	36,52	0,3652	1,20	5,30	23,10	4,20	10,2	10,2	10,2	P/3,78/ 2,35	nu	nu
6	40/19.05.2025	Reabilitarea clădirii din strada Intrarea Școlii (fosta Gara Veche) cod LMI: BZ-II-m-B-02465	16,29	0,41	9,75	9,23	10,36	10,25	565	565	1422	D+P+1E/ 13,2/9,0	da	da


Scanări din DT: plan de situație, fațade - anexate

P – parter; E – etaj; M – mansardă; S – subteran

Arh. Șef / Comp. Urbanism
T.D.D. / F.G.F.



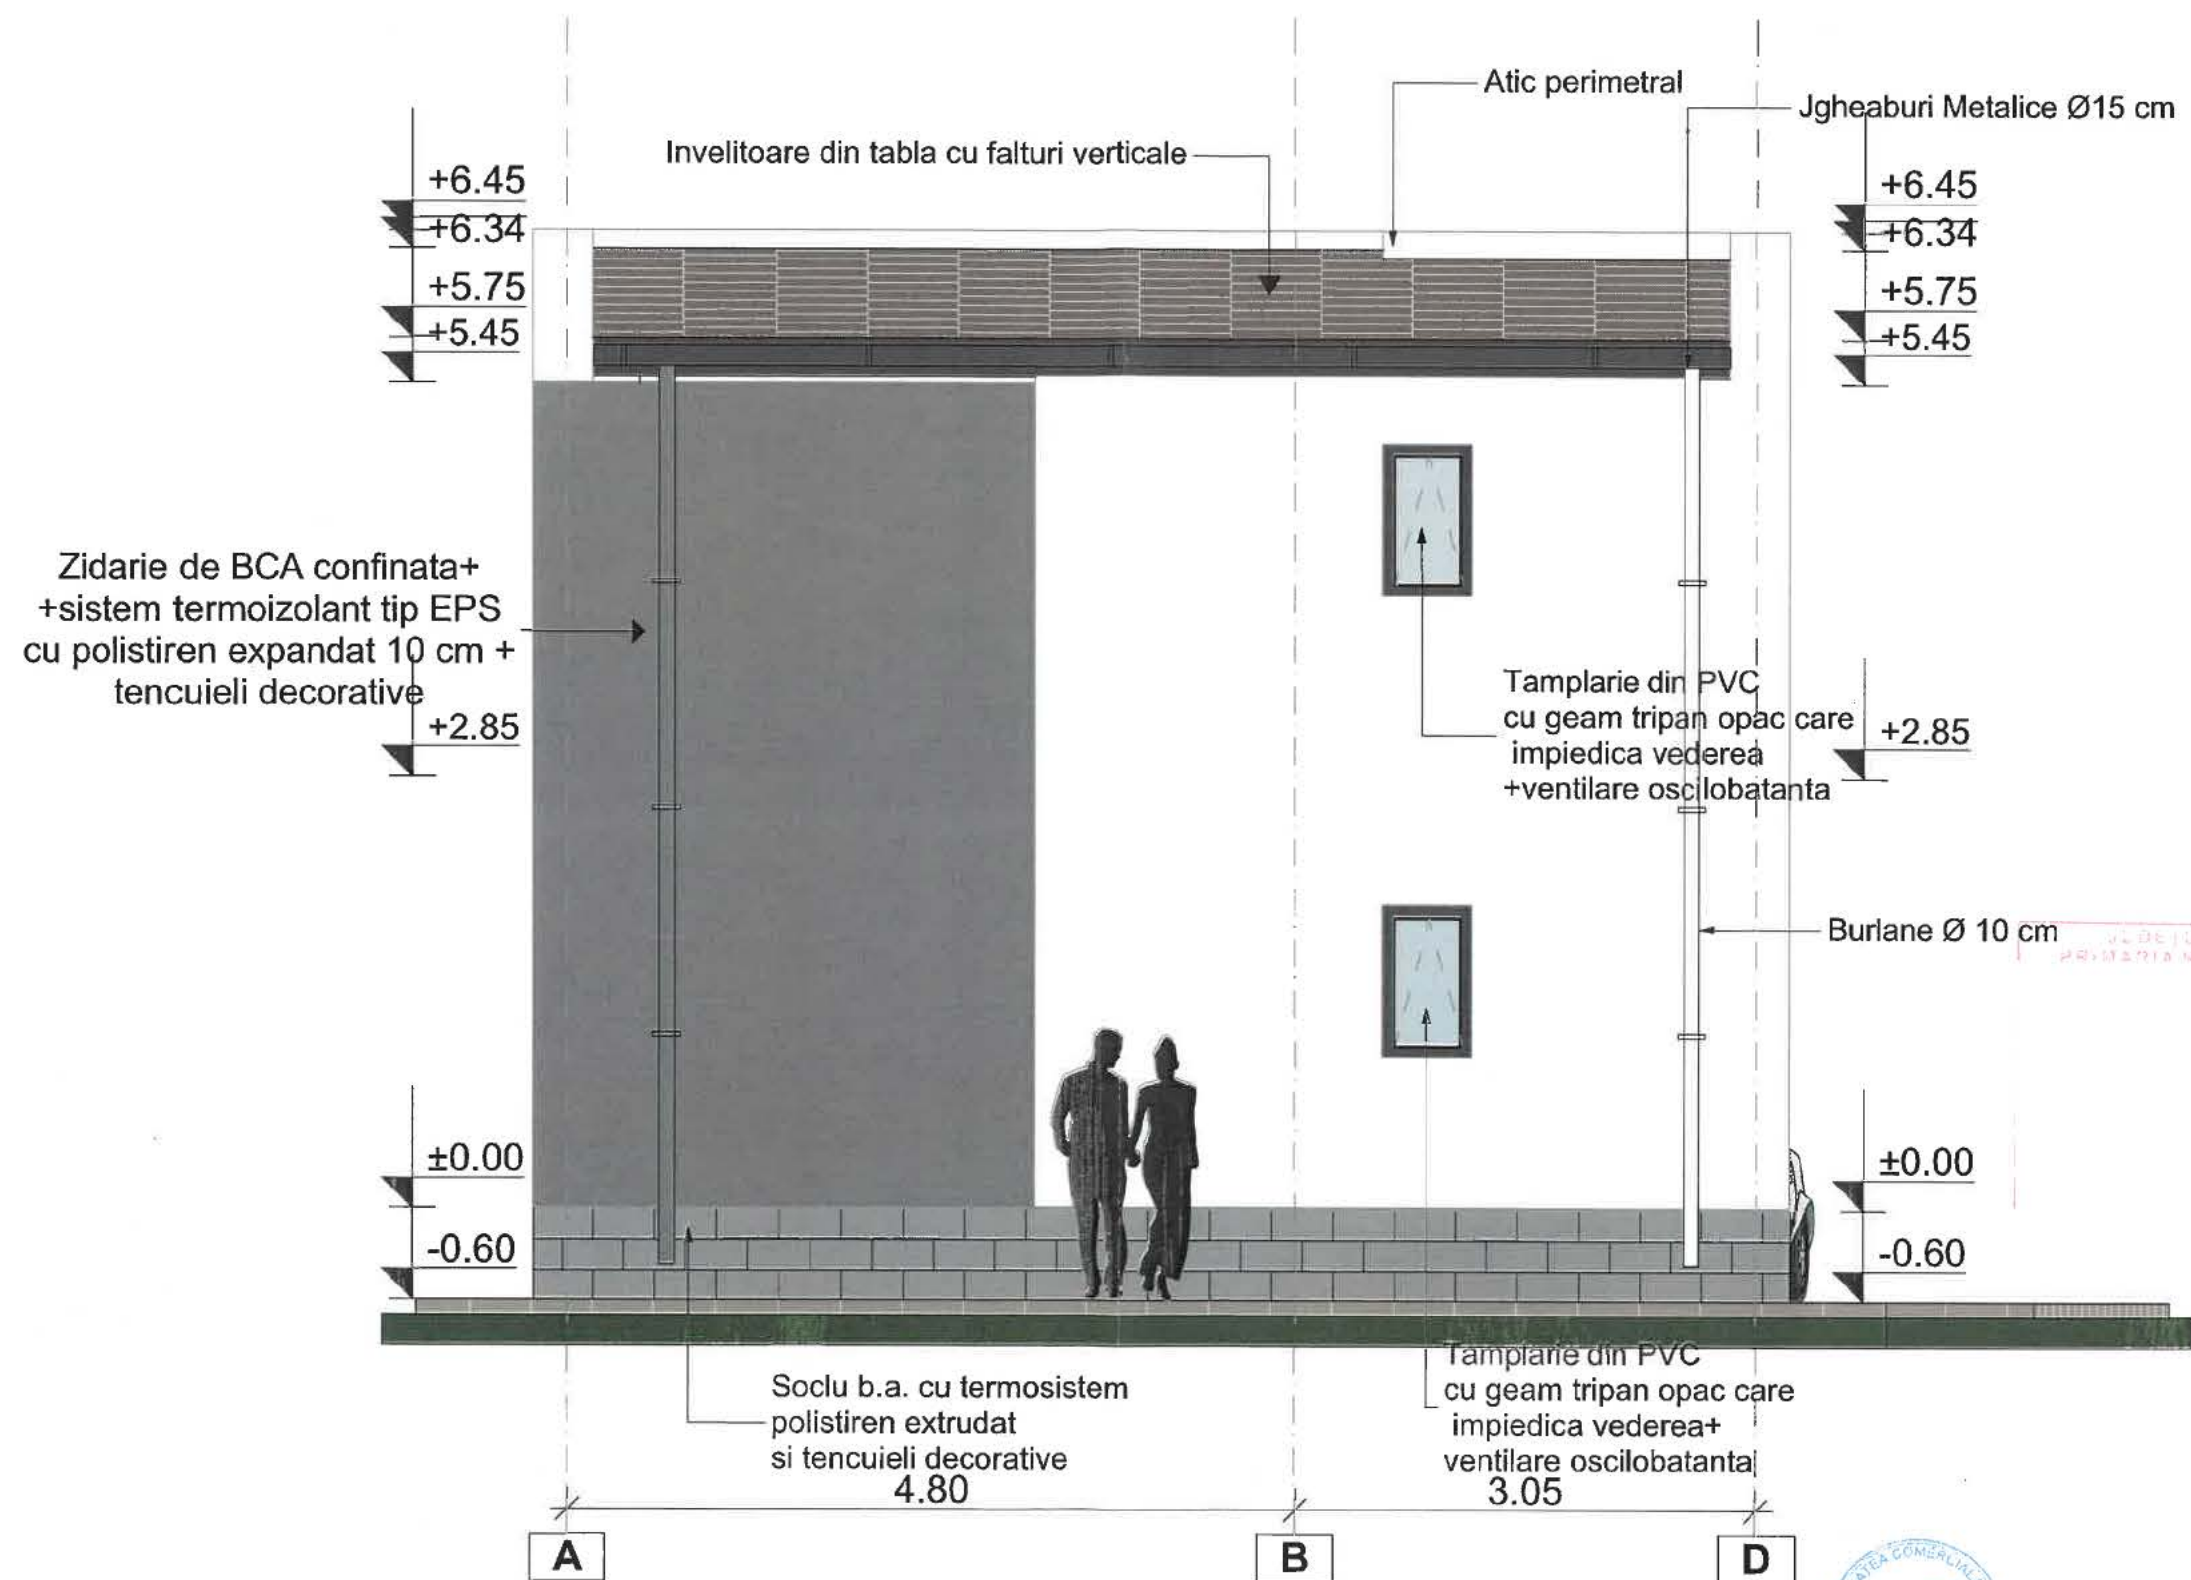

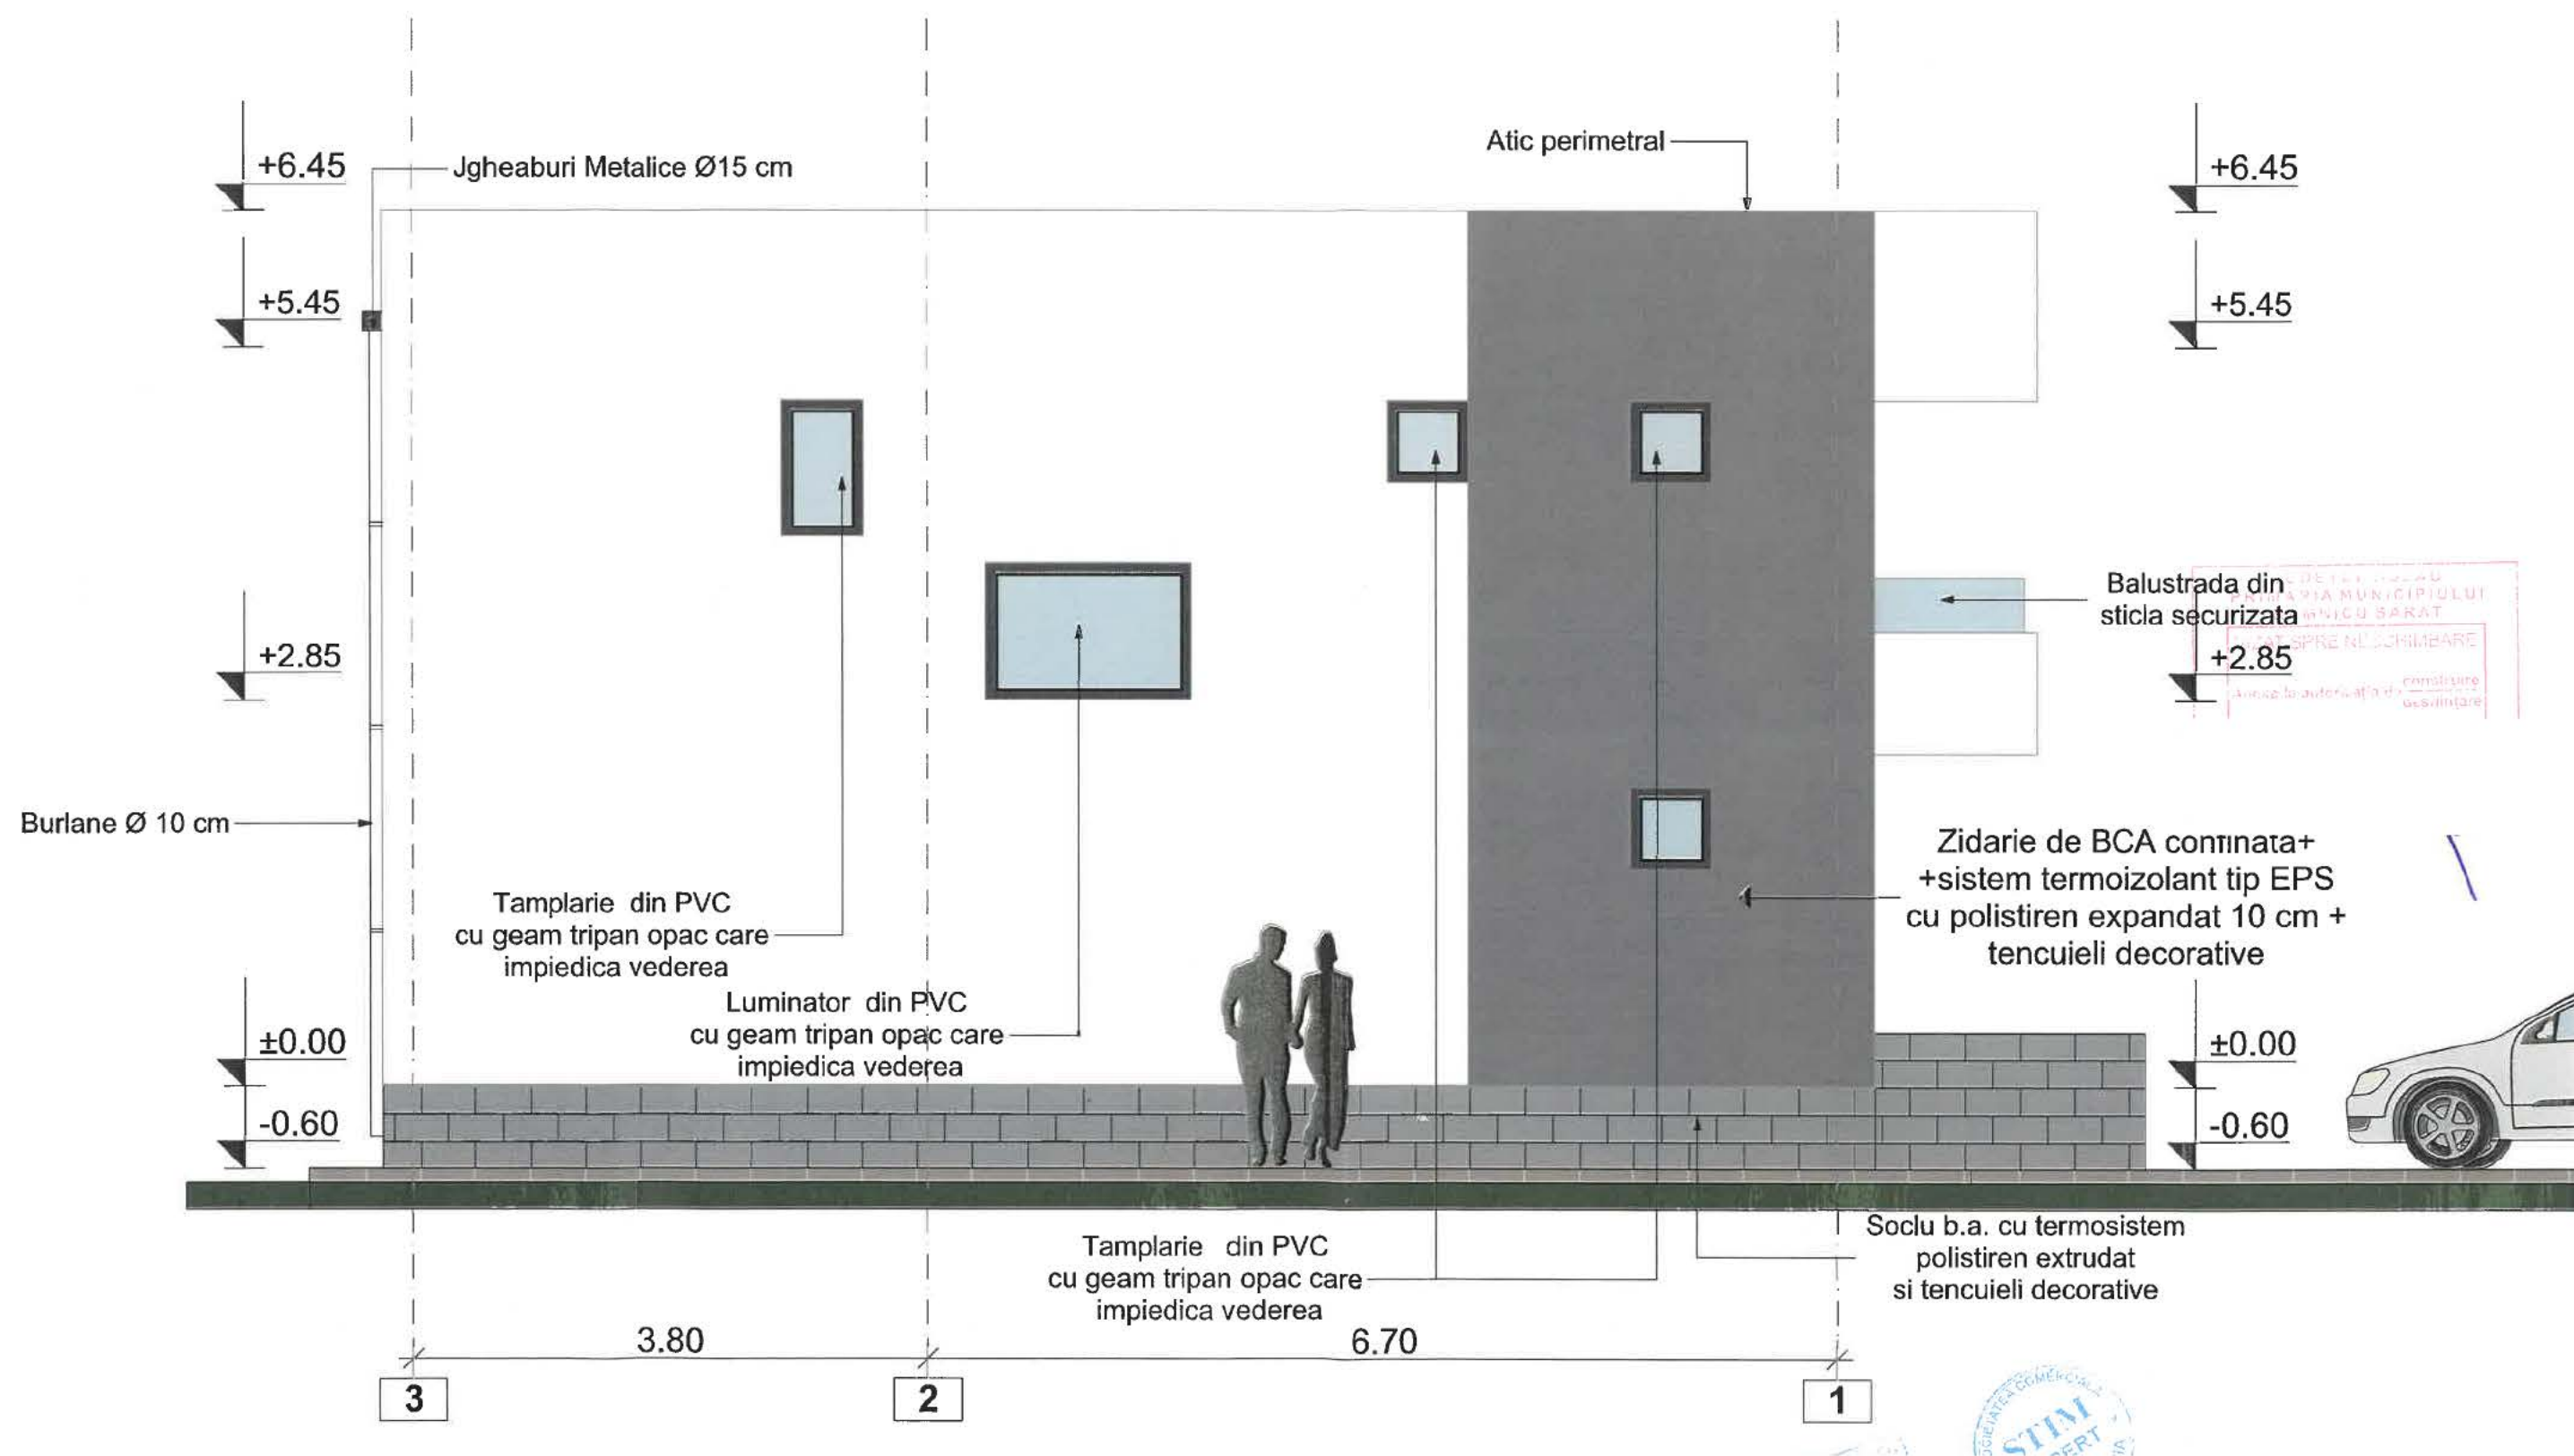



PROIECT DE PROIECT
MUNICIPIULUI
RAZBOIEȘTI SARAI



LOCUINTA P+1
S_p = 91.3 mp
S_{et1} = 91.3 mp

- CONFORM HG 525/1996 SUNT ASIGURATE IN INCINTA 2 LOCURI DE PARCARE AUTO
- SUNT ASIGURATE SPATII VERZI SI ALEI PIETONALE SI AUTO

- Suprafata terenului pe care este amplasata constructia este de 231 mp
- Suprafata construita locuinta parter = 91.3 mp
- Suprafata construita locuinta etaj = 91.3 mp

REGIMUL TEHNIC:
EXISTENT
P.O.T. 0,00%
C.U.T. 0,00

PROPUS
P.O.T. 39,52%
C.U.T. 0,79

Legenda :

- Garduri
- Stalp electricitate
- Retea apa
- Retea canalizare
- Retea gaz
- Camin canalizare
- Camin apa
- Punct cotat
- Rigola

Zona studiata

No. Pnt.	Outline points coord.		Lengths sides L(i,i+1)
	X [m]	Y [m]	
1	432053.382	660752.982	5.837
2	432058.800	660750.811	5.715
3	432064.059	660748.575	8.373
4	432071.754	660745.275	9.973
5	432077.415	660753.486	21.631
6	432058.634	660764.217	7.992
7	432055.127	660757.036	4.414

A(1)=230.76mp P=63.933m


Sistem de proiectie Stereo 1970
Sistem de cote Marea Neagra

Prezentul document receptionat este valabil insofit de procesul verbal de receptie nr.618/10.04.2025.

IVAN MILESCU IONESCU
Date: 2025.04.10 09:25:43 +03'00'


FATADA PRINCIPALA

SCARA: 1/50

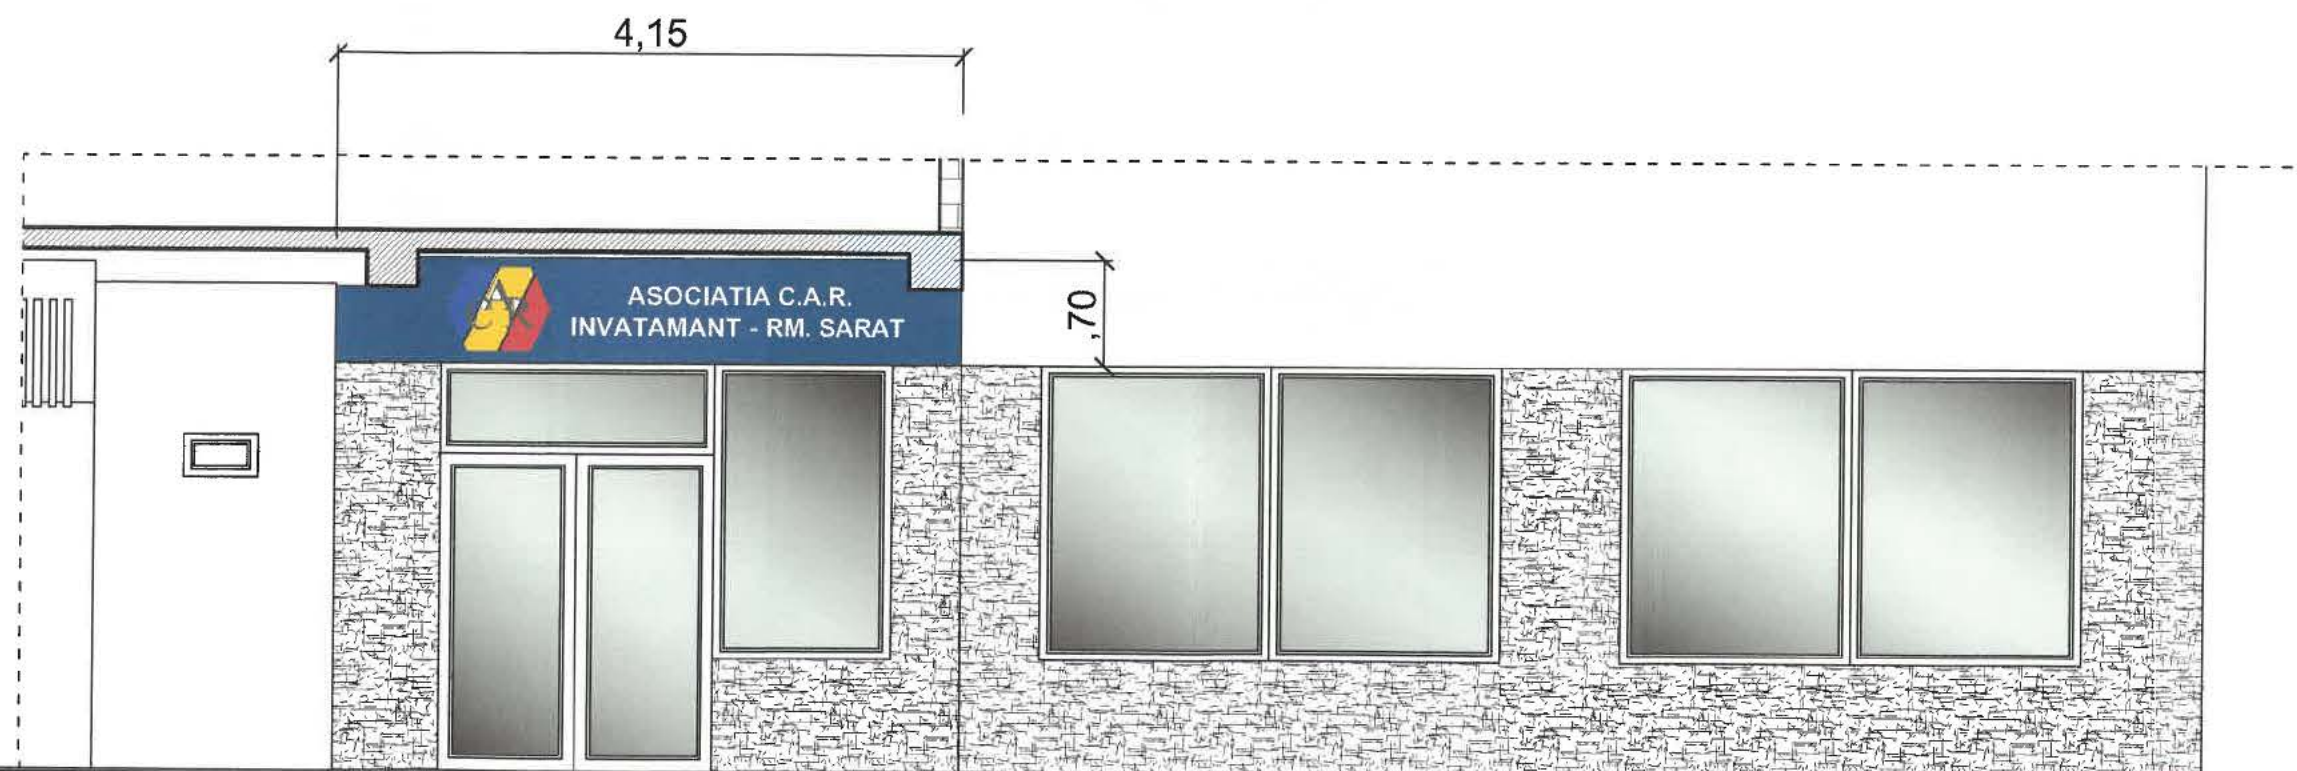

PROIECTANT
PRIMARIA MUNICIPIULUI
DEZINTEINAT

1742

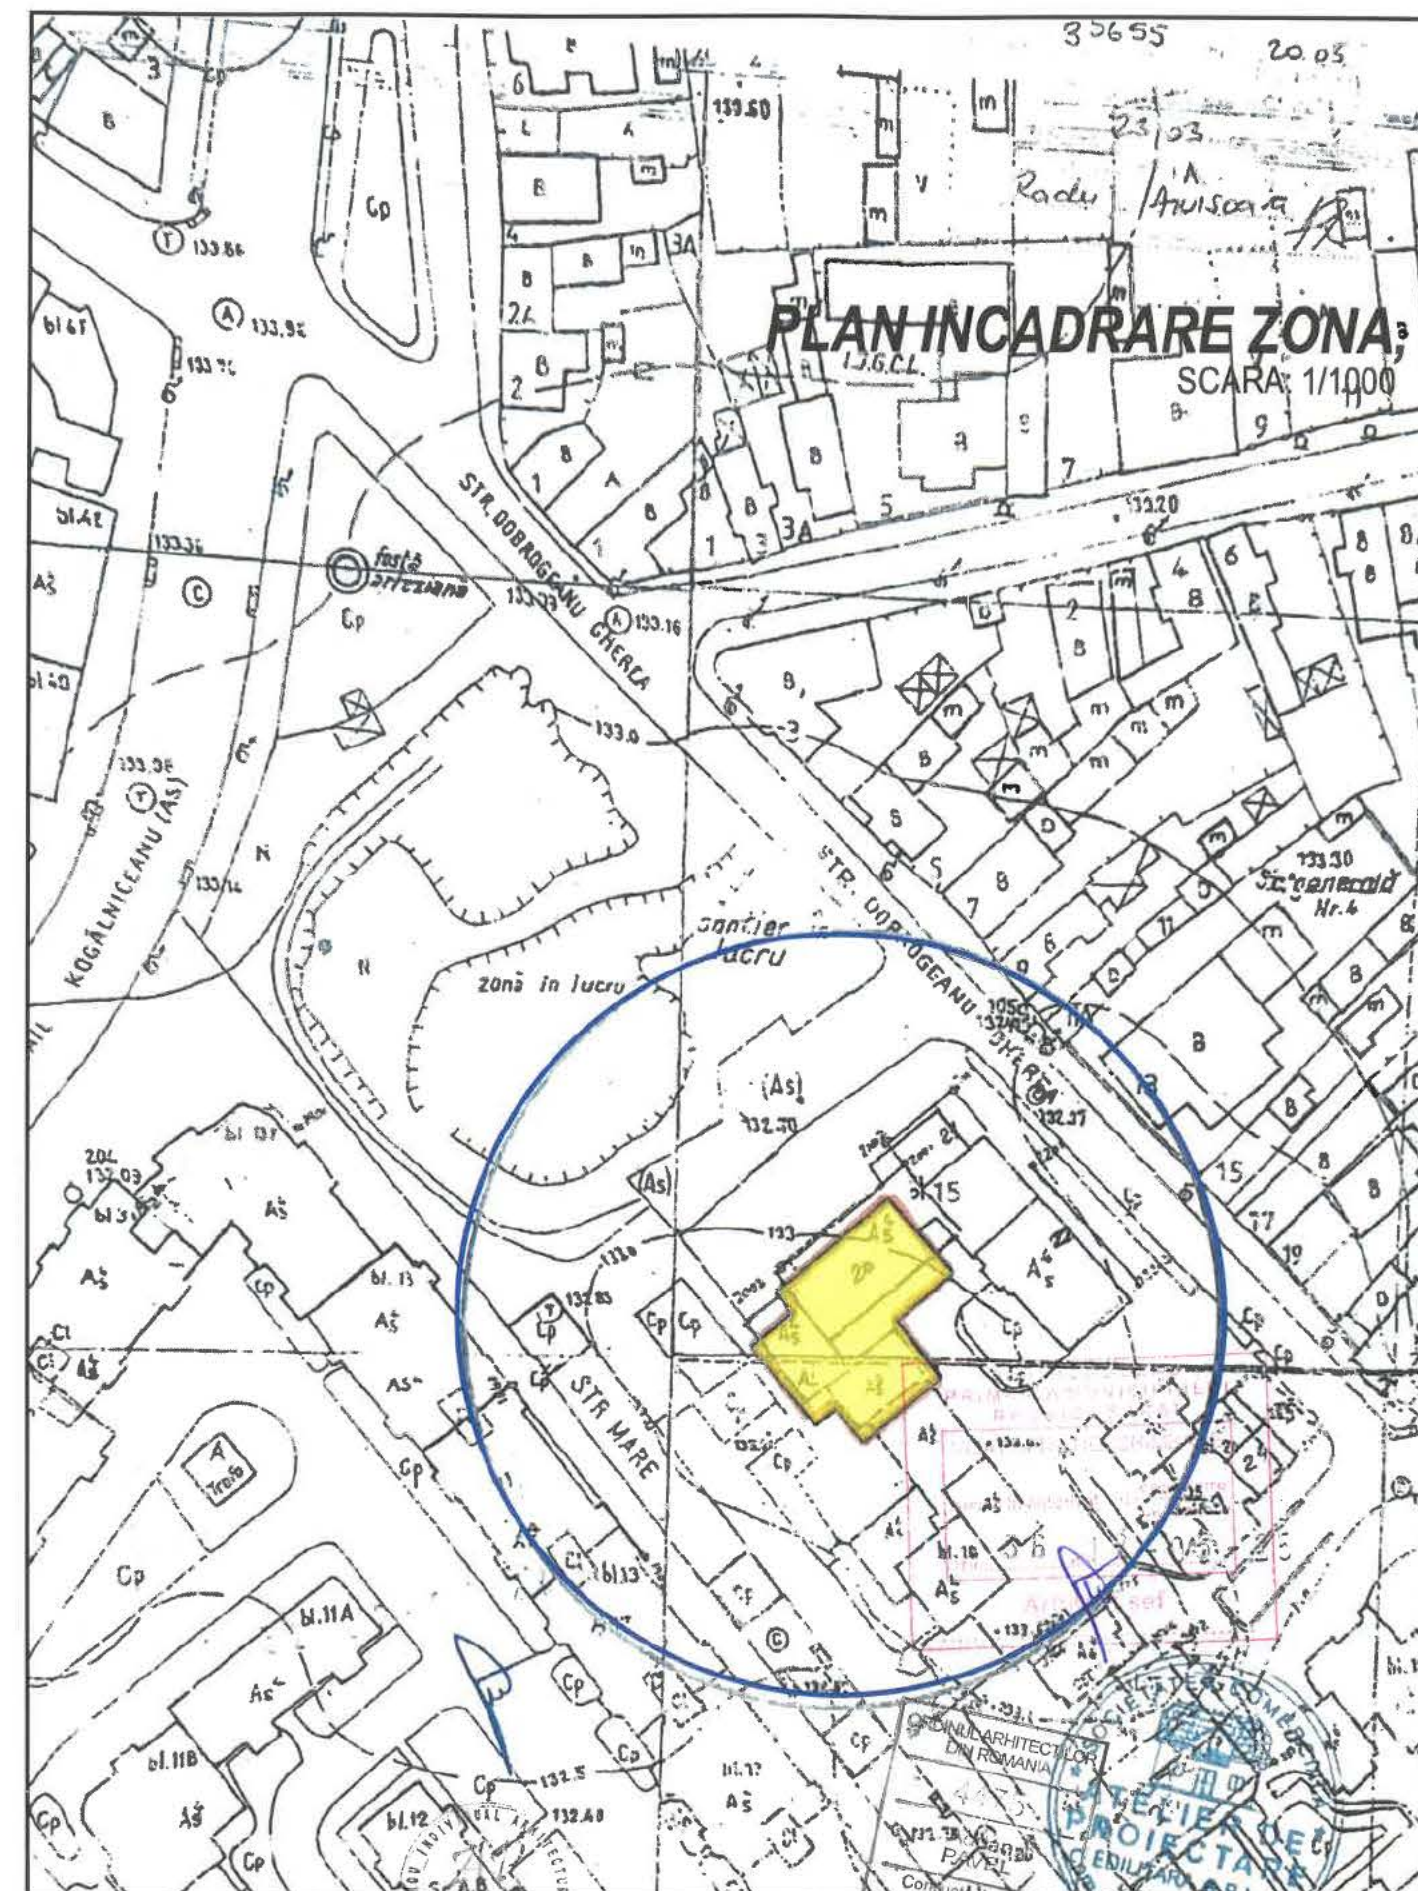

DATE TEHNICE - SITUAȚIA PROPUȘĂ

FUNCȚIUNEA	SECȚIE ÎNGRIJIRI PALIATIVE
CATEGORIA DE IMPORTANȚĂ	"C" NORMALĂ
CLASA DE IMPORTANȚĂ	II
GRAD DE REZISTENȚĂ LA FOC	II
DIMENSIUNI MAXIME	22,40 x 55,30 m
REGIM DE ÎNĂLȚIME	P+1E
H. MINIM ATIC	5,25 m
H. MAXIM ATIC	9,30 m
S. CONSTR. LA SOL - PARTER (Sc)	1.010,00 mp
- din care terase acoperite parter	25,00 mp
S. CONSTR. ETAJ 1	885,00 mp
S. CONSTR. DESFĂȘURATĂ (Sd)	1.895,00 mp
S. UTILĂ PARTER	815,58 mp
S. UTILĂ ETAJ	670,59 mp
S. UTILĂ TOTALĂ (Su)	1.486,17 mp

CLĂDIRI EXISTENTE ÎN INCINTĂ

CORP C1 - SPITALUL DE BOLI CONTAGIOASE
GRF IV - S+P

S. CONSTR. LA SOL (Sc)	580,00 mp
S. CONSTR. DESFĂȘURATĂ (Sd)	675,00 mp

CORP C2 - MAGAZIE - GRF IV - P

S. CONSTR. LA SOL (Sc)	209,00 mp
S. CONSTR. DESFĂȘURATĂ (Sd)	209,00 mp
S. CONSTR. TOTALĂ LA SOL (Sct)	1.799,00 mp
S. CONSTR. DESF. TOTALĂ (Sdt)	2.779,00 mp
SUPRAFAȚĂ TEREN (St)	9.450,00 mp
CIRCULAȚII AUTO PROPUSE	1.516,00 mp
TROTUARE PERIMETRALE	349,40 mp
NR. LOC. DE PARCARE PROPUSE	10
SPAȚII VERZI EXISTENTE	3.664,00 mp
SPAȚII PROPUSE	2.258,00 mp

POT EXISTENT: Sct/St*100

8,35%

CUT EXISTENT: Sdt/St

0,093

POT PROPUȘ: Sct/St*100

19,03%

CUT PROPUȘ: Sdt/St

0,29



PLAN DE SITUAȚIE - PROPUȘ /O.E.

LEGENDĂ

- Limită amplasament studiat
- Construcție propusă
- obiectul prezentului studiu
- Construcție vecină în cadrul incintei
- Acces pietonal / Acces auto
- Acces în clădire
- Circulație auto/ pietonală propusă
- Circulație pietonală propusă
- Locuri de parcare/pavaj dale înierbate
- Spațiu verde existent
- Spațiu verde propus
- Ax drum
- Limită drum
- Magnolie
- Forsinthena
- Zonă plantare plante perene
(iarbă de pampas)

PLANȘA


PLAN DE SITUAȚIE

PREZENTUL PROIECT RE



FAȚADA PRINCIPALĂ

1:100
IAR V. CRISTIAN - FLORIN
ROMANIA

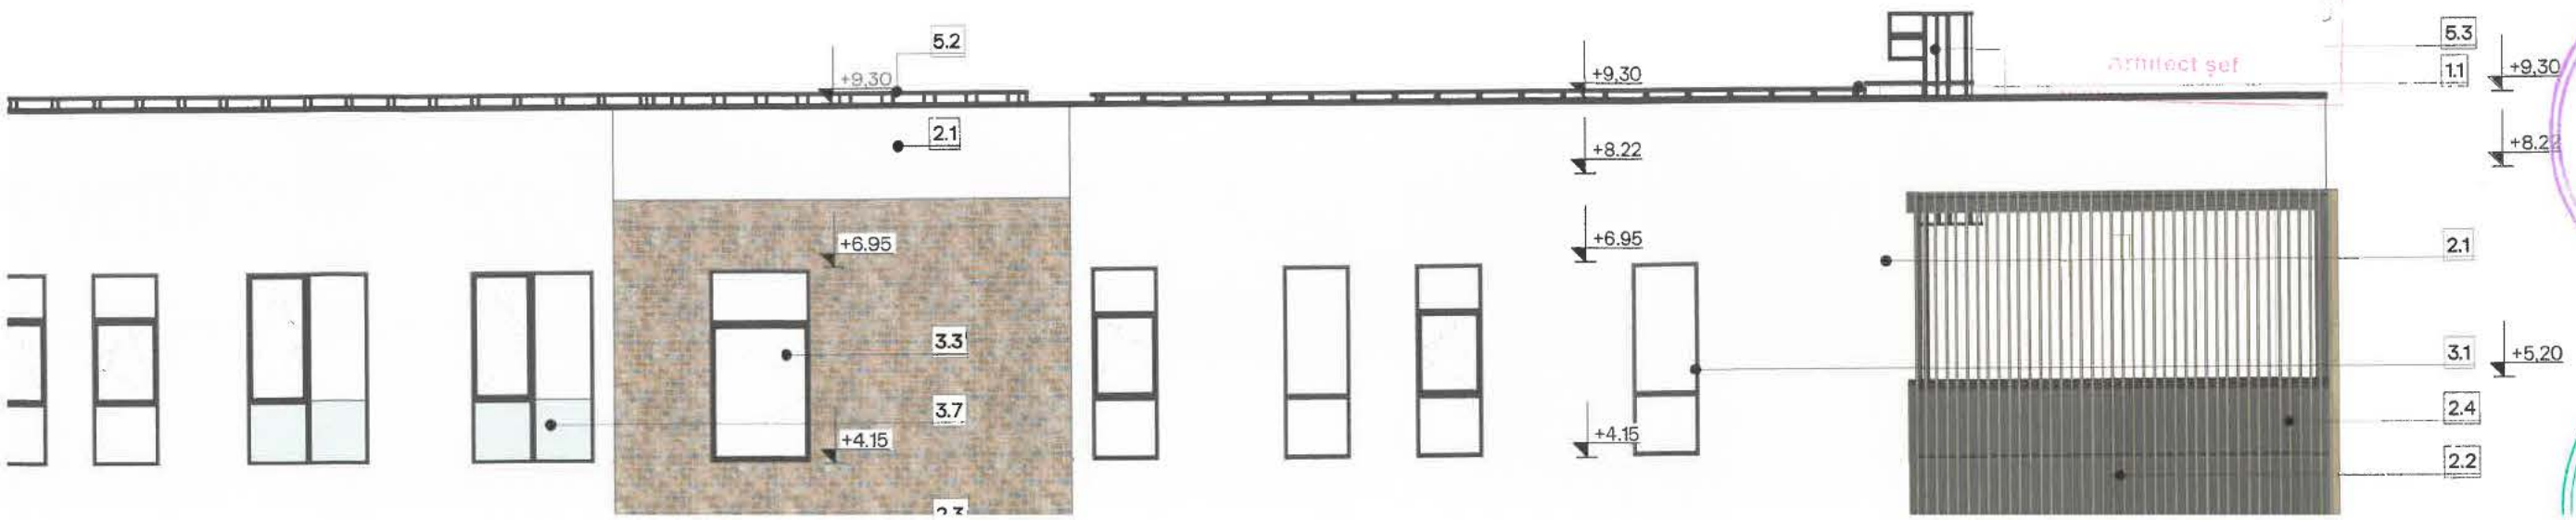


INR. 070821

LEGENDĂ - FINISAJE EXTERIOARE
.1 Șorț atic - tablă zincată, protecție atic, vopsit în câmp electrostatic - culoare gri-antracit
.1.1 Tencuală decorativă fină, de exterior, cu granulație mică, culoare alb-gri
.2 Tencuală decorativă fină, de exterior, cu granulație mică, culoare gri-antracit
.3 Placaj cărămidă aparentă de exterior, (prindere cu adeziv, antichizată, mată)
.4 Sistem pentru fațadă din rigle de aluminiu, culoarea lemnului
.5 Tencuală exterioară silicatică pentru soclu, rezistentă la mediul umed, culoare alb-gri
.6 Profil metalic pentru soclu cu lăcrimar, suport pentru montare termosistem
.1 Tâmplărie exterioară, profile din Aluminiu - ferestre și uși cu geam - culoare gri-antracit
.2 Tâmplărie exterioară, profile din Aluminiu - uși pline - culoare gri-antracit
.3 Tâmplărie exterioară, profile din Aluminiu - fereastră casă de scară - culoare gri-antracit
.4 Ușă dublă cu mâner antipanică și sistem autoînchidere lentă, din tâmplărie de aluminiu, prevăzută cu barieră termică și geam izolator - culoare gri antracit
.5 Sistem perete cortină cu profile din aluminiu, EI15, cu sticlă transparentă securizată, culoare profile metalice - gri-antracit
.6 Glafuri exterioare, din Aluminiu, vopsite în câmp electrostatic - la culoarea tâmplăriei
.7 Folie geam sablare cu efect mat, opac
.8 Ancadrament metalic fereastră (din aluminiu), vopsit în câmp electrostatic - culoarea tâmplăriei
.1 Trotuar din beton simplu turnat
.1 Balustradă din sticlă securizată cu profil de aluminiu continuu, H _{perete} = 100cm, H _{balustradă} = 100cm, culoare profile metalice - gri-antracit, sticlă transparentă, cu prindere de tâmplărie
.2 Mână curentă metalică din țevă rectangulară din oțel, l=50mm, prindere de perete, h = 90 cm, vopsit în câmp electrostatic, culoare gri antracit
.3 Scară metalică, vopsită în câmp electrostatic - culoare gri-antracit
.1 Pergola metalică, vopsită în câmp electrostatic - culoare gri-antracit
.2 Litere volumetrice

note
1. Toate lucrările vor fi realizate respectând legislația în domeniu aflată în vigoare la data începerii execuției.
2. Categoriile de simboluri și materiale trebuie corelate cu documentația tehnică anexată.
3. Toate dimensiunile orizontale și verticale ale elementelor de rezistență și de închidere se vor corelate cu planșele de rezistență. Orice discrepanță se va verifica cu proiectantul general înainte de începerea execuției.
4. Toate dimensiunile orizontale și verticale ale elementelor de instalații sanitare, termice, electrice, de climatizare și ventilație se vor corelate cu planșele de instalații pe specialități. Orice discrepanță se va verifica cu proiectantul general înainte de începerea execuției.
5. Amplasarea construcțiilor în cadrul proprietății și relațiile acestora cu alte elemente proiectate din vecinătate respectă prevederile Codului Civil, prevederile OMS 119/2014, prevederile P118/1999 și prevederile PUG și PUZ pentru zona studiată conform Certificatului de Urbanism.
6. Trasarea se va executa cu ing. topometrist vizat.
7. Toate ușile interioare vor fi de tip etanșe la um 15 min - S ₂₀₀ .
8. Toate tâmplăriile și finisajele, inclusiv covorul PVC și tapetul medical din PVC vor avea nivelul de emisie de fum s1.
9. Covorul PVC va fi de maximum 2 cm grosime și lipit pe suport incombustibil CO(A1).
10. Tapetul medical PVC va fi de maximum 0,5




FAȚADA PRINCIPALĂ

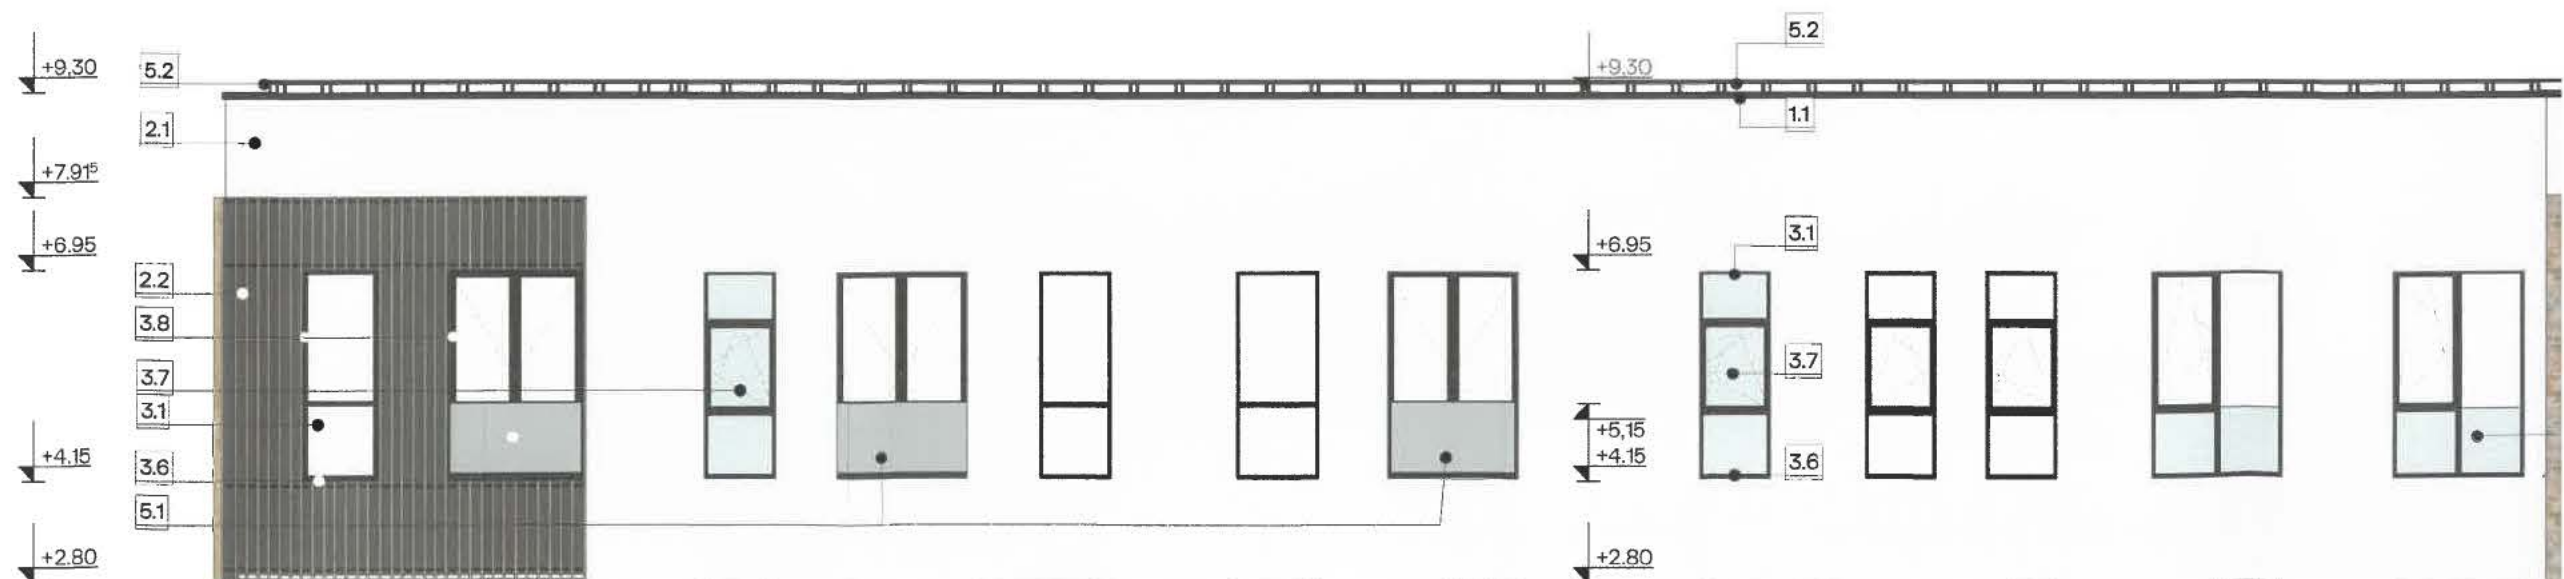

LEGENDĂ - FINISAJE EXTERIOARE

- 1.1 Șorț atic - tablă zincată, protecție atic, vopsit în câmp electrostatic - culoare gri-antracit
- 2.1 Tencuială decorativă fină, de exterior, cu granulație mică, culoare alb-gri
- 2.2 Tencuială decorativă fină, de exterior, cu granulație mică, culoare gri-antracit
- 2.3 Placaj cărămidă aparentă de exterior, (prindere cu adeziv, antichizată, mată)
- 2.4 Sistem pentru fațadă din rigle de aluminiu, culoarea lemnului
- 2.5 Tencuială exterioară silicatică pentru soclu, rezistentă la mediul umed, culoare alb-gri
- 2.6 Profil metallic pentru soclu cu lăcrimar, suport pentru montare termosistem
- 3.1 Tâmplărie exterioară, profile din Aluminiu - ferestre și uși cu geam - culoare gri-antracit
- 3.2 Tâmplărie exterioară, profile din Aluminiu - uși pline - culoare gri-antracit
- 3.3 Tâmplărie exterioară, profile din Aluminiu - fereastră casă de scară - culoare gri-antracit
- 3.4 Ușă dublă cu mâner antipanică și sistem autoînchidere lentă, din tâmplărie de aluminiu, prevăzută cu barieră termică și geam izolator - culoare gri antracit
- 3.5 Sistem perete cortină cu profile din aluminiu, EI15, cu sticlă transparentă securizată, culoare profile metalice - gri-antracit
- 3.6 Glafuri exterioare, din Aluminiu, vopsite în câmp electrostatic - la culoarea tâmplăriei
- 3.7 Folie geam sablare cu efect mat, opac
- 3.8 Ancadrament metallic fereastră (din aluminiu), vopsit în câmp electrostatic - culoarea tâmplăriei
- 4.1 Trotuar din beton simplu turnat
- 5.1 Balustradă din sticlă securizată cu profil de aluminiu continuu, H_{parapet} = 100cm, H_{balustradă} = 100cm, culoare profile metalice - gri-antracit, sticlă transparentă, cu prindere de tâmplărie
- 5.2 Mână curentă metalică din țevă rectangulară din oțel, l=50mm, prindere de perete, h = 90 cm, vopsit în câmp electrostatic, culoare gri antracit
- 5.3 Scară metalică, vopsită în câmp electrostatic - culoare gri-antracit
- 6.1 Pergola metalică, vopsită în câmp electrostatic - culoare gri-antracit
- 6.2 Litere volumetrice

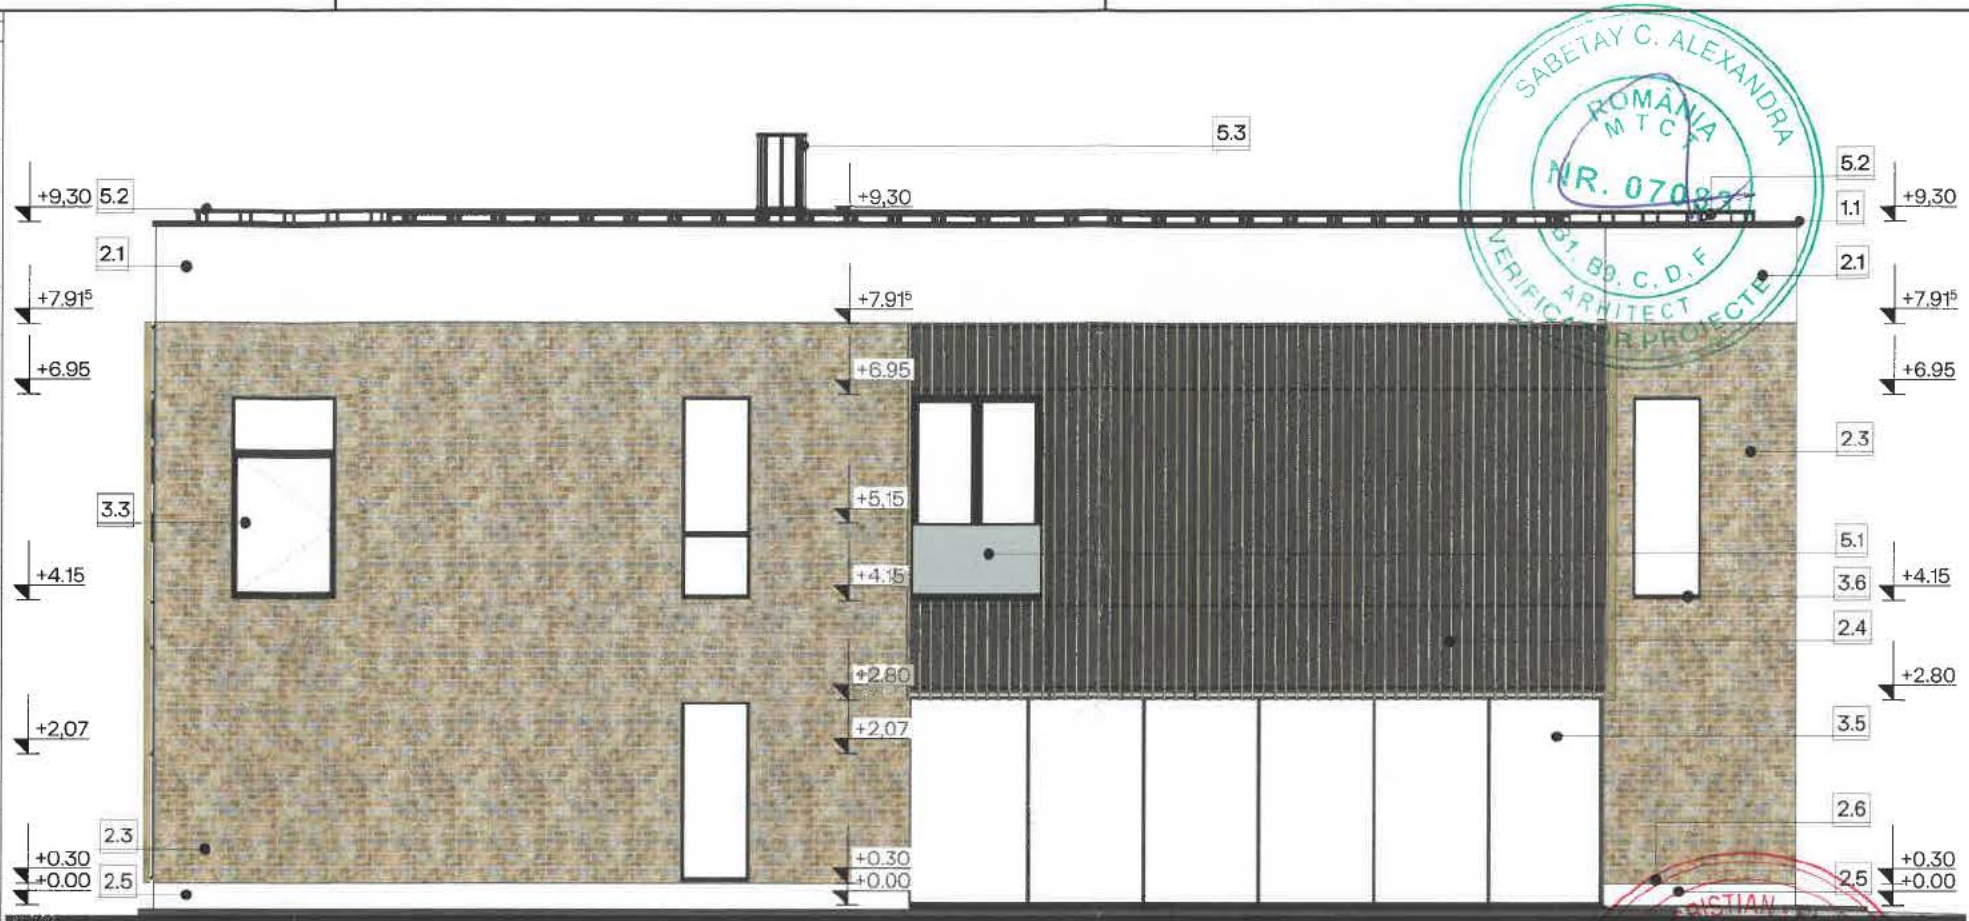

Note

01. Toate lucrările vor fi realizate respectând legislația în domeniu aflată în vigoare la data începerii execuției.
02. Categoriile de simboluri și materiale trebuie coordonate cu documentația tehnică anexată.
03. Toate dimensiunile orizontale și verticale ale elementelor de rezistență și de închidere se vor coordona cu planșele de rezistență. Orice discrepanță se va verifica cu proiectantul general înaintea începerii execuției.
04. Toate dimensiunile orizontale și verticale ale elementelor de instalații sanitare, termice, electrice, de condiționare și mecanice se vor coordona cu planșele de instalații pe specialități. Orice discrepanță se va verifica cu proiectantul general înaintea începerii execuției.
05. Amplasarea construcțiilor în cadrul proprietății și relațiile acestora cu alte elemente proiectate din vecinătate respectă prevederile Codului Civil, prevederile O.M. nr. 19/2014, prevederile P118/1999 și prevederile POC și POC-UR pentru zona studiată conform Certificatului de Urbanism.
06. Trasa se va executa cu vr. topometrist avizat.

PLANȘA
FAȚADA LATERAL DREAPTA, STÂNGA

PREZENTUL PROIECT REF

PLAN TOPOGRAFIC
Scara 1:500

Adresa imobilului:
Judetul Buzau
Teritoriul administrativ Ramnicu Sarat
Mun. Ramnicu Sarat, Str. Costieni, nr. 64-66 - NC 40019

Steren = 1880 mp
P.O.T. ex. = 9.71 %
P.O.T. pr. = 9.78 %
C.U.T. ex. = 0.1457
C.U.T. pr. = 0.1464
Suprafață corp C3 existent = 90.6 mp
Garaj auto propus = 28.8 mp
Anexă locuință parter = 40.02 mp
Extindere parter corp C3 - terasă = 24.4 mp



Prezentul document recepționat este valabil însoțit de procesul verbal de recepție nr.492/20.03.2025.

Marinescu Ionel

Digitally signed by Marinescu Ionel
Date: 2025.03.20 11:55:38 +02'00'

Zona studiata

Sistem de proiectie Stereo 1970


Nr pct.	E(m)	N(m)
1.	660986.610	431995.640
2.	660989.180	431998.690
3.	660992.130	432002.190
4.	660997.490	432008.790
5.	661057.020	431954.900
6.	661082.600	431929.700
7.	661079.571	431926.971
8.	661080.642	431925.790
9.	661077.210	431923.680
10.	661073.510	431921.420
11.	661070.110	431919.330
12.	661050.940	431937.500
13.	661008.360	431977.940
14.	661002.190	431982.990

Suprafata = 1880 mp


Legenda :

	Pom		Canal vizitare
	Stalp retea electrica		Robinet
	Stalp lemn		Gaze
	Borna		Cismea
	Canin apa		Gard
	Canal		Margine drum
	Maricinis - Tufe		Ax
			Indicator rutier
			Tub
			Statie topografica

FAȚADĂ LATERAL STANGA (EST) - GARAJ AUTO SC 1 : 50

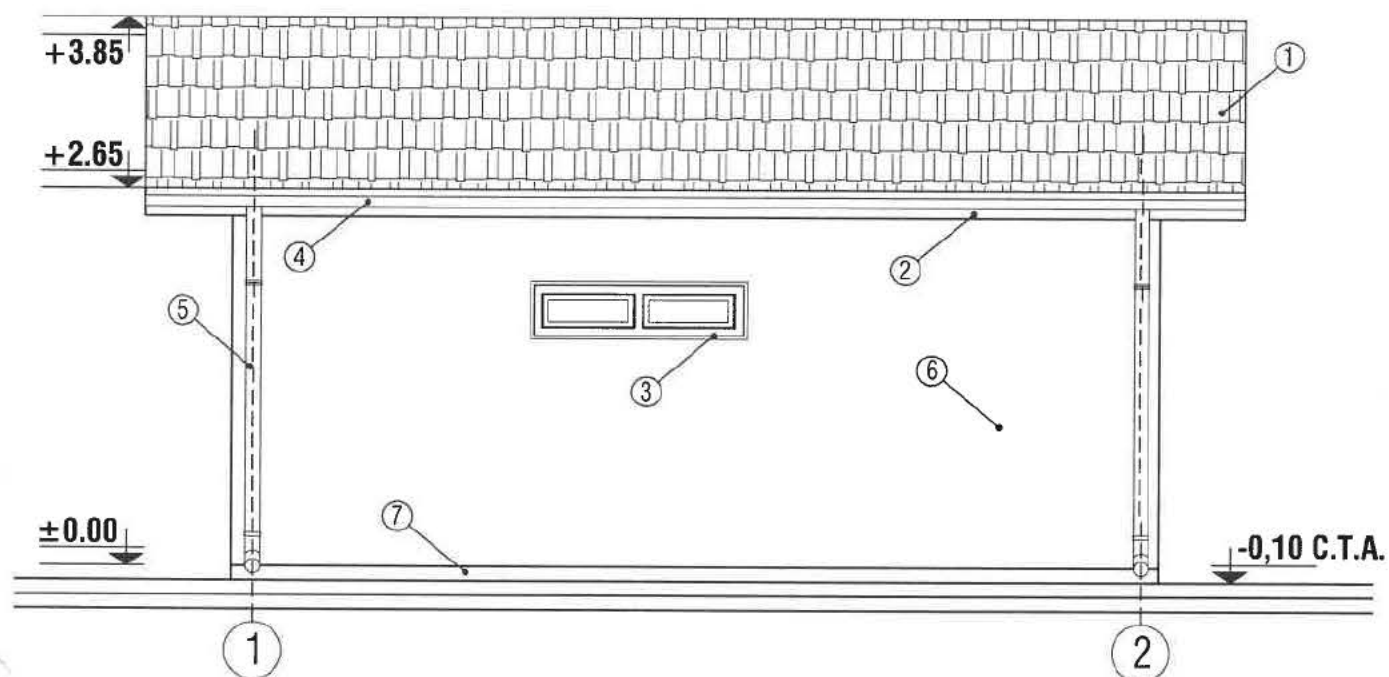


FAȚADĂ LATERAL DREAPTA (VEST) - GARAJ AUTO SC 1 : 50

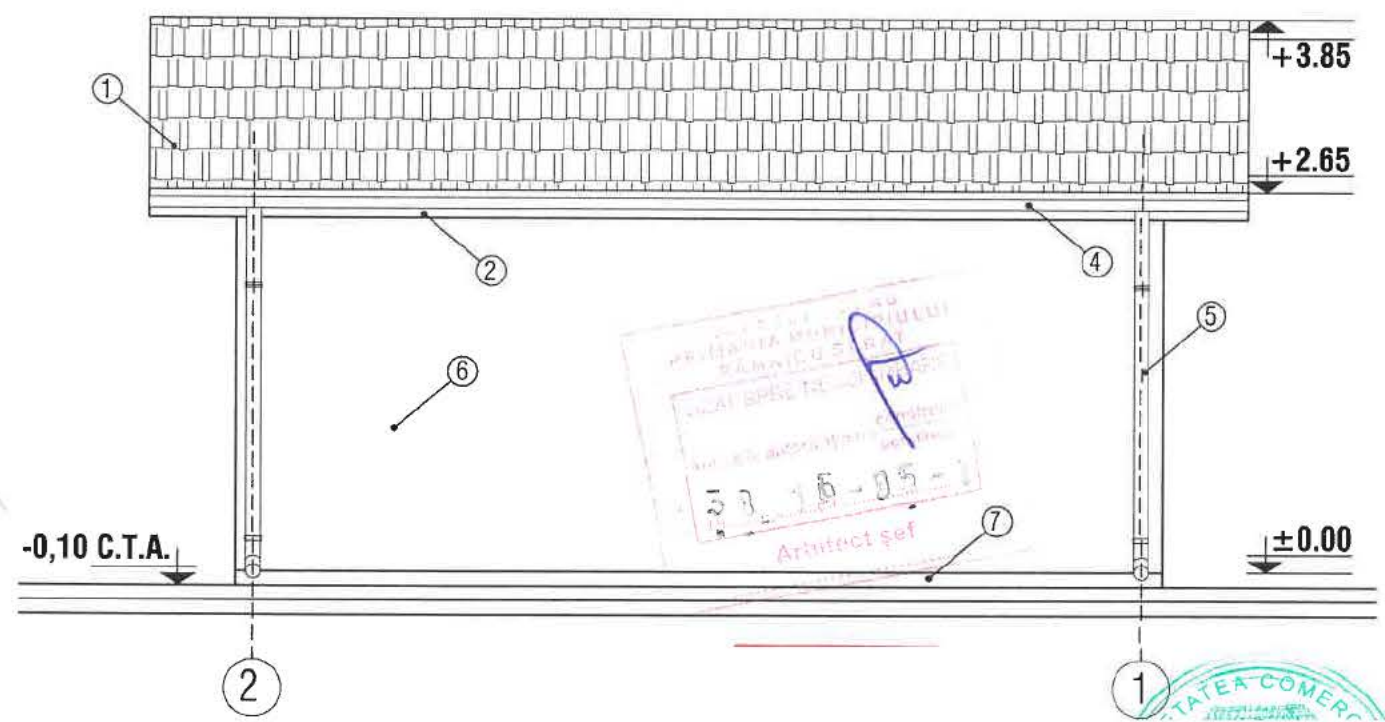


LEGENDA

- | | |
|------------------------------|-----------------------------|
| ① - INVELITOARE TABLA LINDAB | ⑤ - BURLAN PVC |
| ② - PAZIE LEMN | ⑥ - ZUGRAVELI SUPERLAVABILE |
| ③ - TAMPLARIE PVC | ⑦ - SOCLU |
| ④ - JGHEAB PVC | |

FAȚADĂ PRINCIPALĂ (NORD) - GARAJ AUTO SC 1 : 50

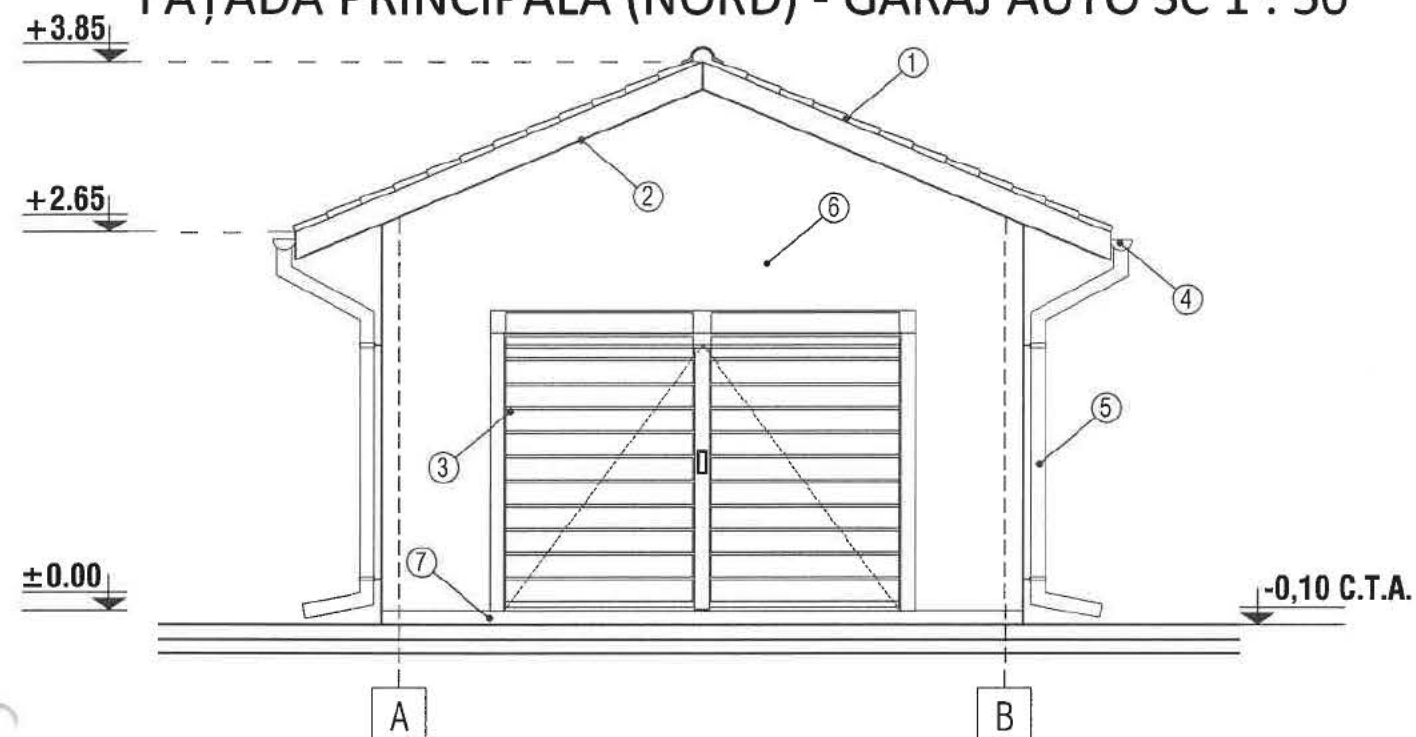

FAȚADĂ POSTERIOARĂ (SUD) - GARAJ AUTO SC 1 : 50

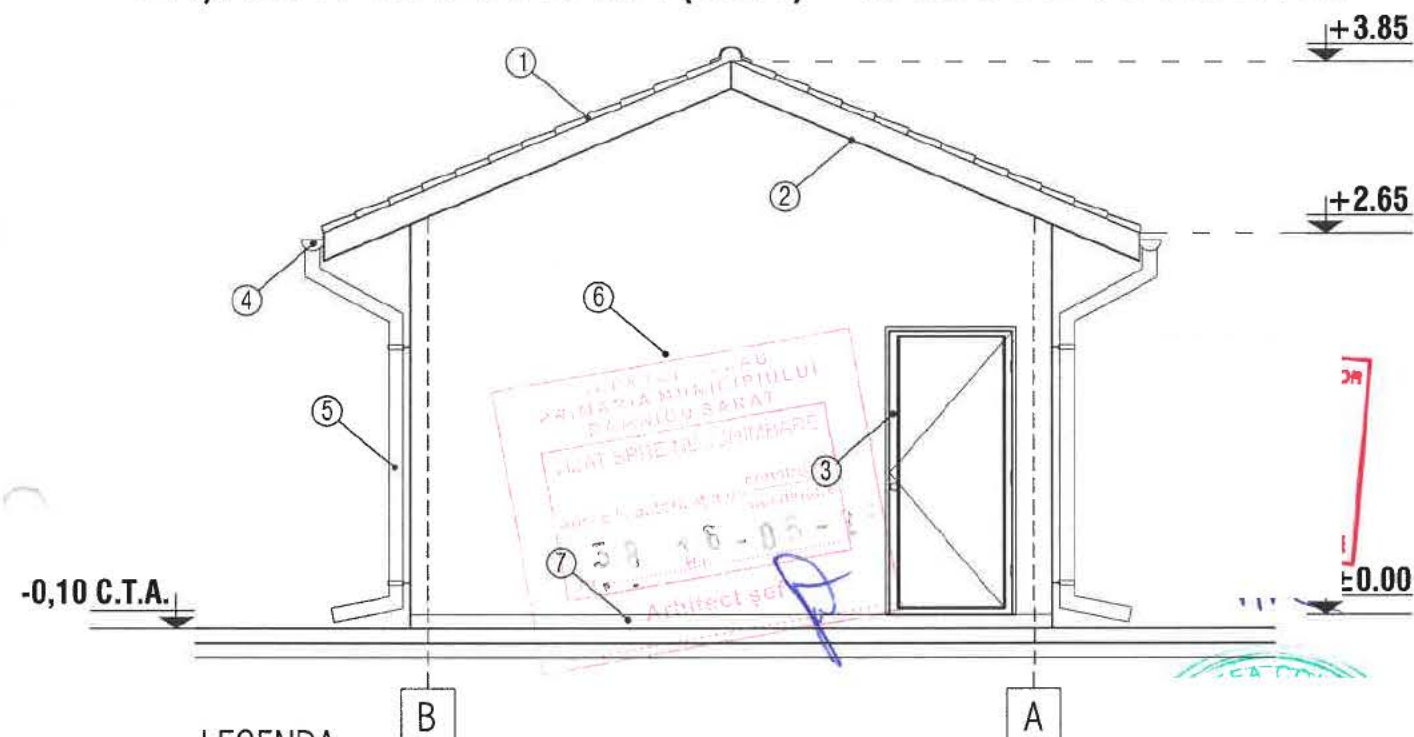

LEGENDA

- | | |
|------------------------------|-----------------------------|
| ① - INVELITOARE TABLA LINDAB | ⑤ - BURLAN PVC |
| ② - PAZIE LEMN | ⑥ - ZUGRAVELI SUPERLAVABILE |
| ③ - TAMPLARIE PVC | ⑦ - SOCLU |
| ④ - JGHEAB PVC | |

FAȚADĂ PRINCIPALĂ NORD (SITUAȚIE PROPUȘĂ) - EXTINDERE
PARTER CORP C3 CU DESTINAȚIA DE TERASĂ SC 1 : 50



LEGENDA

- | | |
|------------------------------|-----------------------------|
| ① - INVELITOARE TABLA LINDAB | ⑤ - BURLAN PVC |
| ② - PAZIE LEMN | ⑥ - ZUGRAVELI SUPERLAVABILE |
| ③ - TAMPLARIE PVC | ⑦ - SOCLU |
| ④ - JGHEAB PVC | ⑧ - TREPTE BETON |


FAȚADĂ POSTERIOARĂ SUD (SITUAȚIE PROPUȘĂ) - EXTINDERE PARTER CORP C3 CU DESTINAȚIA DE TERASĂ SC 1 : 50



LEGENDA

- | | |
|------------------------------|---------------------|
| ① - INVELITOARE TABLA LINDAB | ⑤ - BURLAN PVC |
| ② - PAZIE LEMN | ⑥ - ZUGRAVELI SUPER |
| ③ - TAMPLARIE PVC | ⑦ - SOCLU |
| ④ - JGHEAB PVC | ⑧ - TREPTE BETON |

FAȚADĂ LATERAL STANGA EST (SITUAȚIE PROPUȘĂ) - EXTINDERE
PARTER CORP C3 CU DESTINAȚIA DE TERASĂ SC 1 : 50

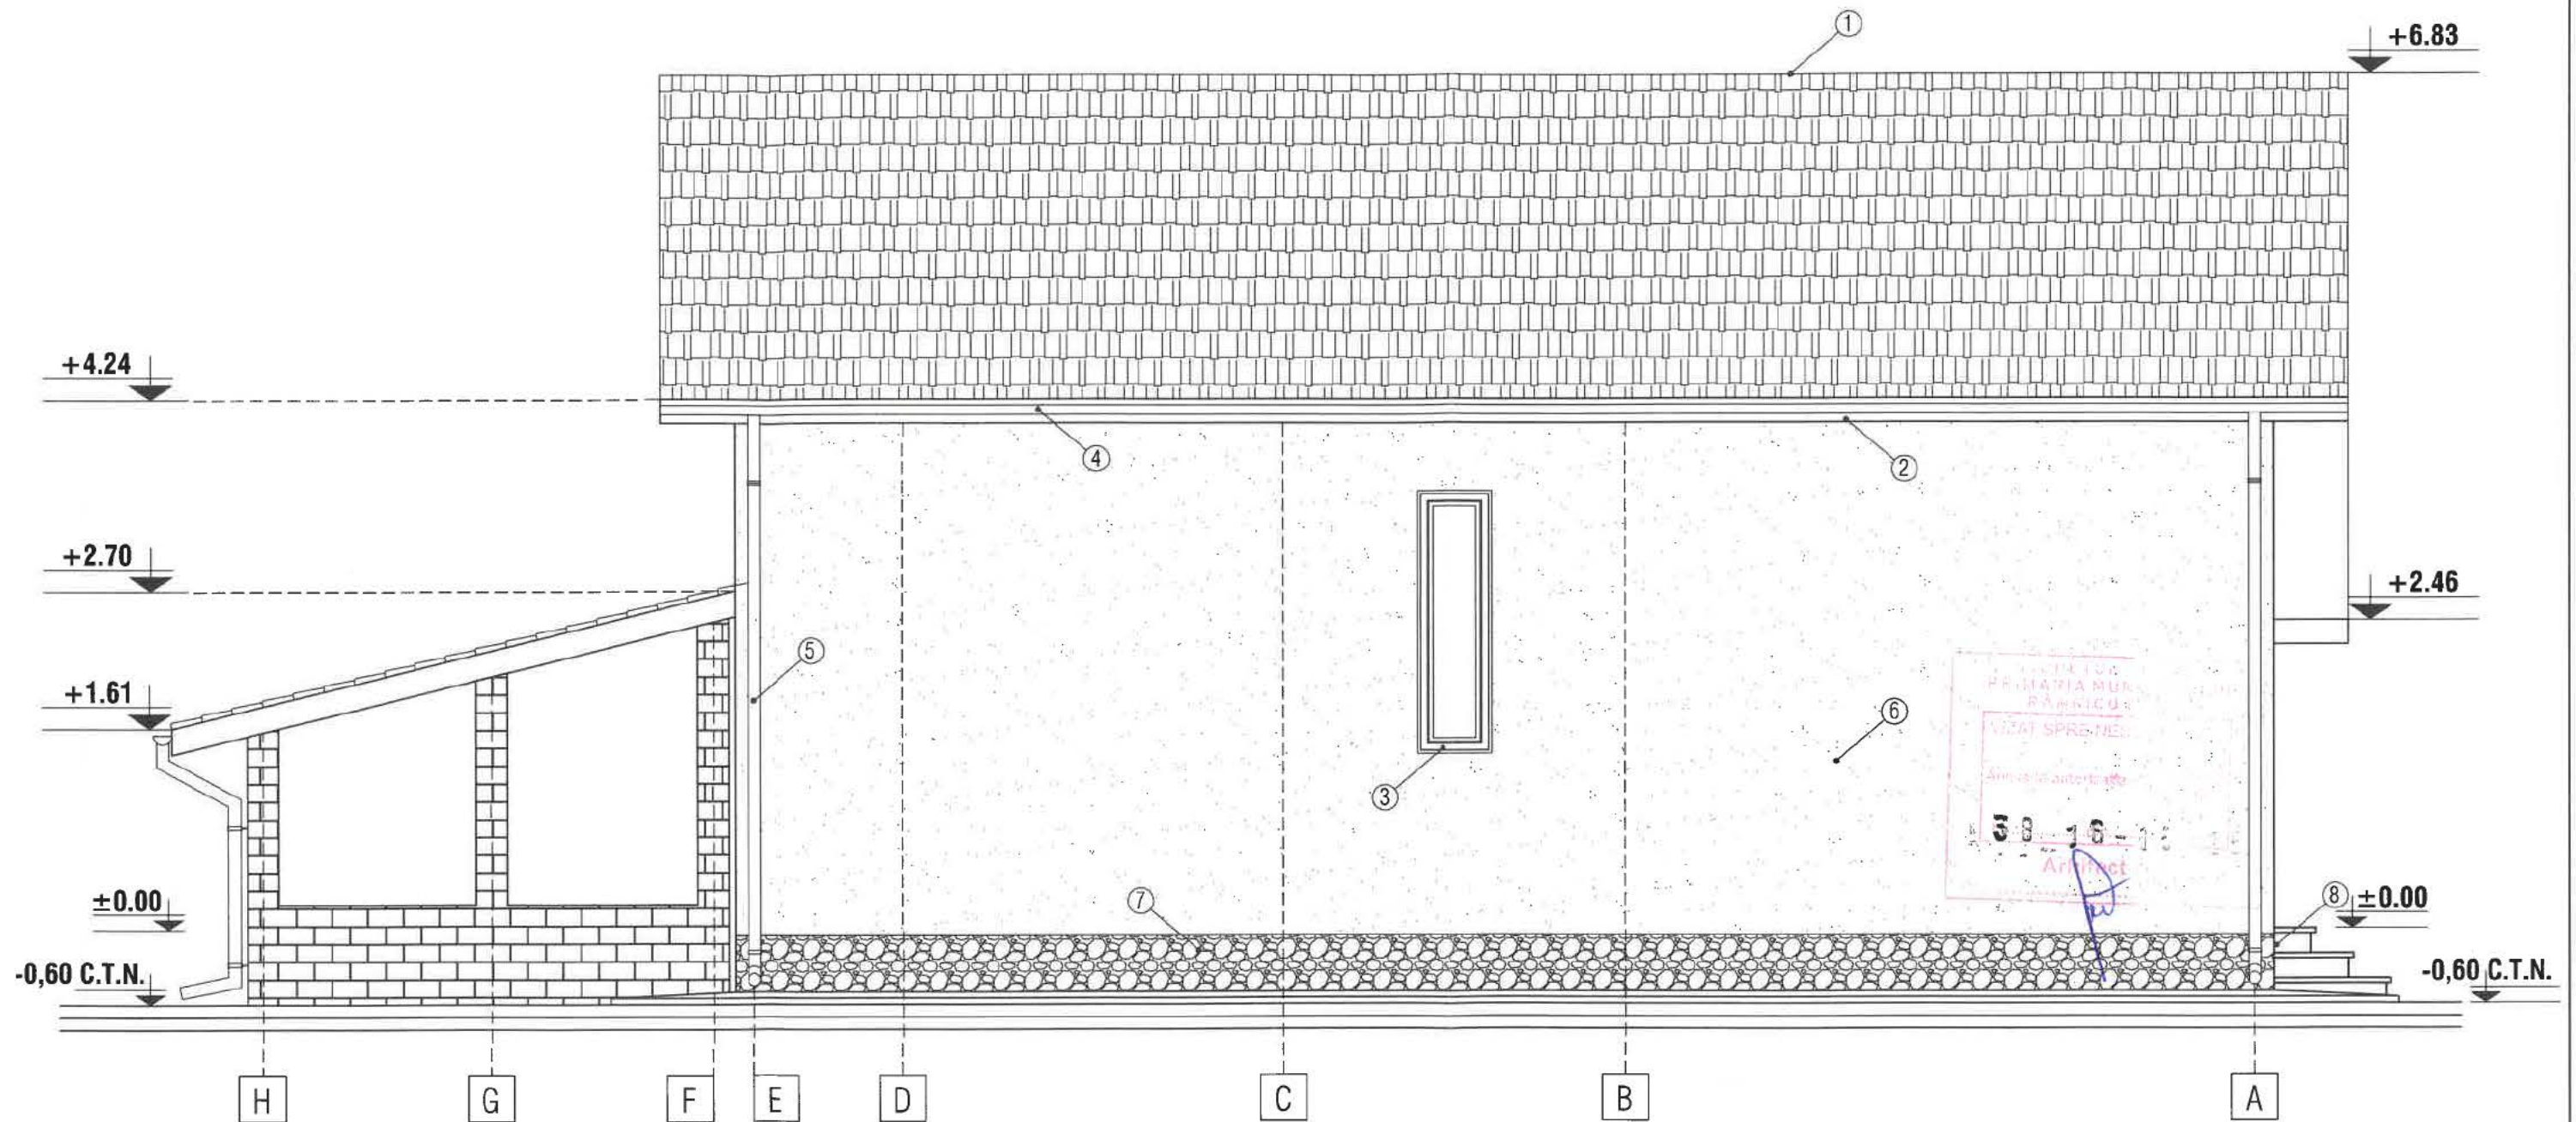

LEGENDA

- 1 - INVELITOARE TABLA LINDAB
 2 - PAZIE LEMN
 3 - TAMPLARIE PVC
 4 - JGHEAB PVC
 5 - BUTELIAN PVC
 6 - ZUGRAVELI SUPERLAVABILE
 7 - SOCLU
 8 - TREPTE BETON


FAȚADĂ LATERAL DREAPTA VEST (SITUAȚIE PROPUȘĂ) - EXTINDERE
PARTER CORP C3 CU DESTINAȚIA DE TERASĂ SC 1 : 50



LEGENDA

- | | |
|------------------------------|-----------------------------|
| ① - INVELITOARE TABLA LINDAB | ⑤ - BURLAN PVC |
| ② - PAZIE LEMN | ⑥ - ZUGRAVELI SUPERLAVABILE |
| ③ - TAMPLARIE PVC | ⑦ - SOCIU |
| ④ - JGHEAB PVC | ⑧ - TREPTE BETON |


FAȚADĂ PRINCIPALĂ - SITUAȚIE PROPUȘĂ SC 1 : 50

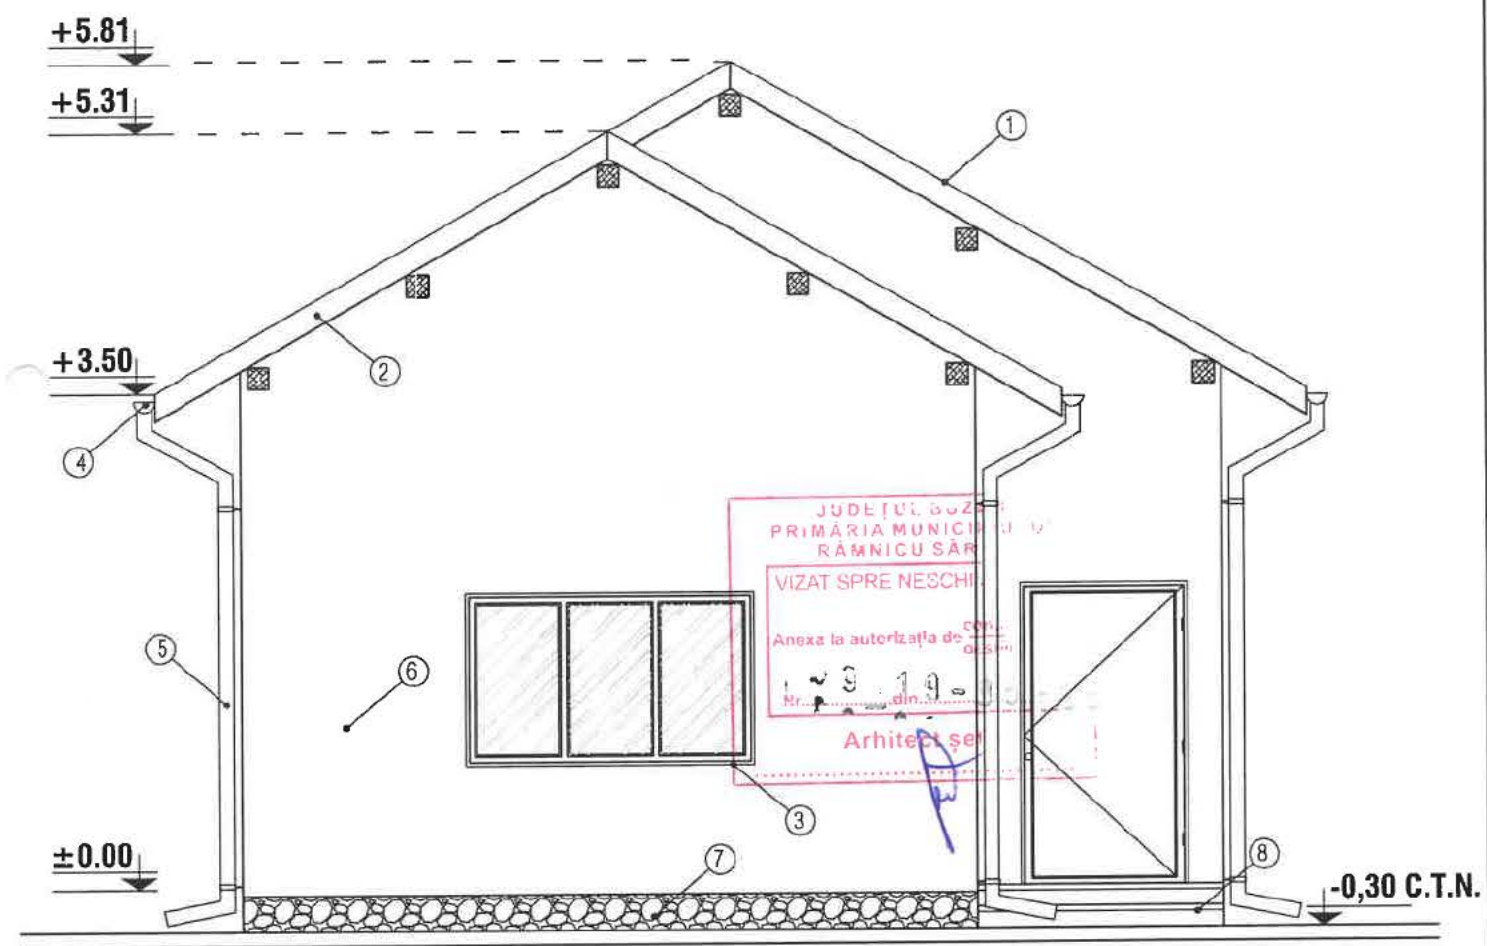

LEGENDA


- | | |
|------------------------------|-----------------------------|
| ① - INVELITOARE TABLA LINDAB | ⑤ - BURLAN PVC |
| ② - PAZIE LEMN | ⑥ - ZUGRAVELI SUPERLAVABILE |
| ③ - TAMPLARIE PVC | ⑦ - SOCLU |
| ④ - JGHEAB PVC | ⑧ - TREPTE BETON |

FAȚADĂ POSTERIOARĂ - SITUAȚIE PROPUȘĂ SC 1 : 50

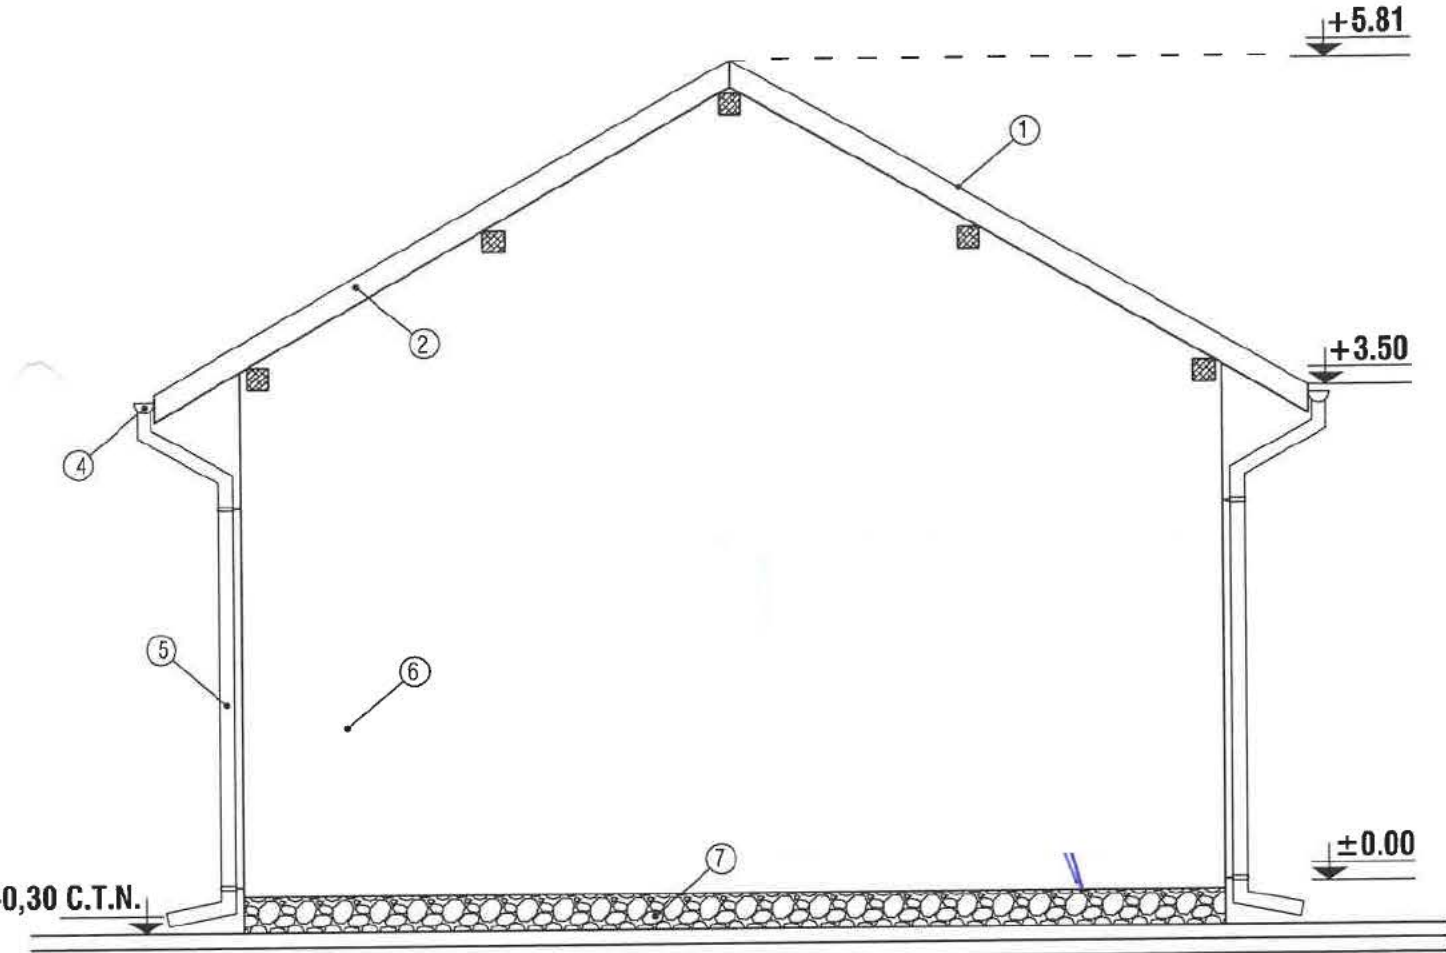

LEGENDA

- | | |
|------------------------------|-----------------------------|
| ① - INVELITOARE TABLA LINDAB | ⑤ - BURLAN PVC |
| ② - PAZIE LEMN | ⑥ - ZUGRAVELI SUPERLAVABILE |
| ③ - TAMPLARIE PVC | ⑦ - SOCLU |
| ④ - JGHEAB PVC | ⑧ - TREPTE BETON |

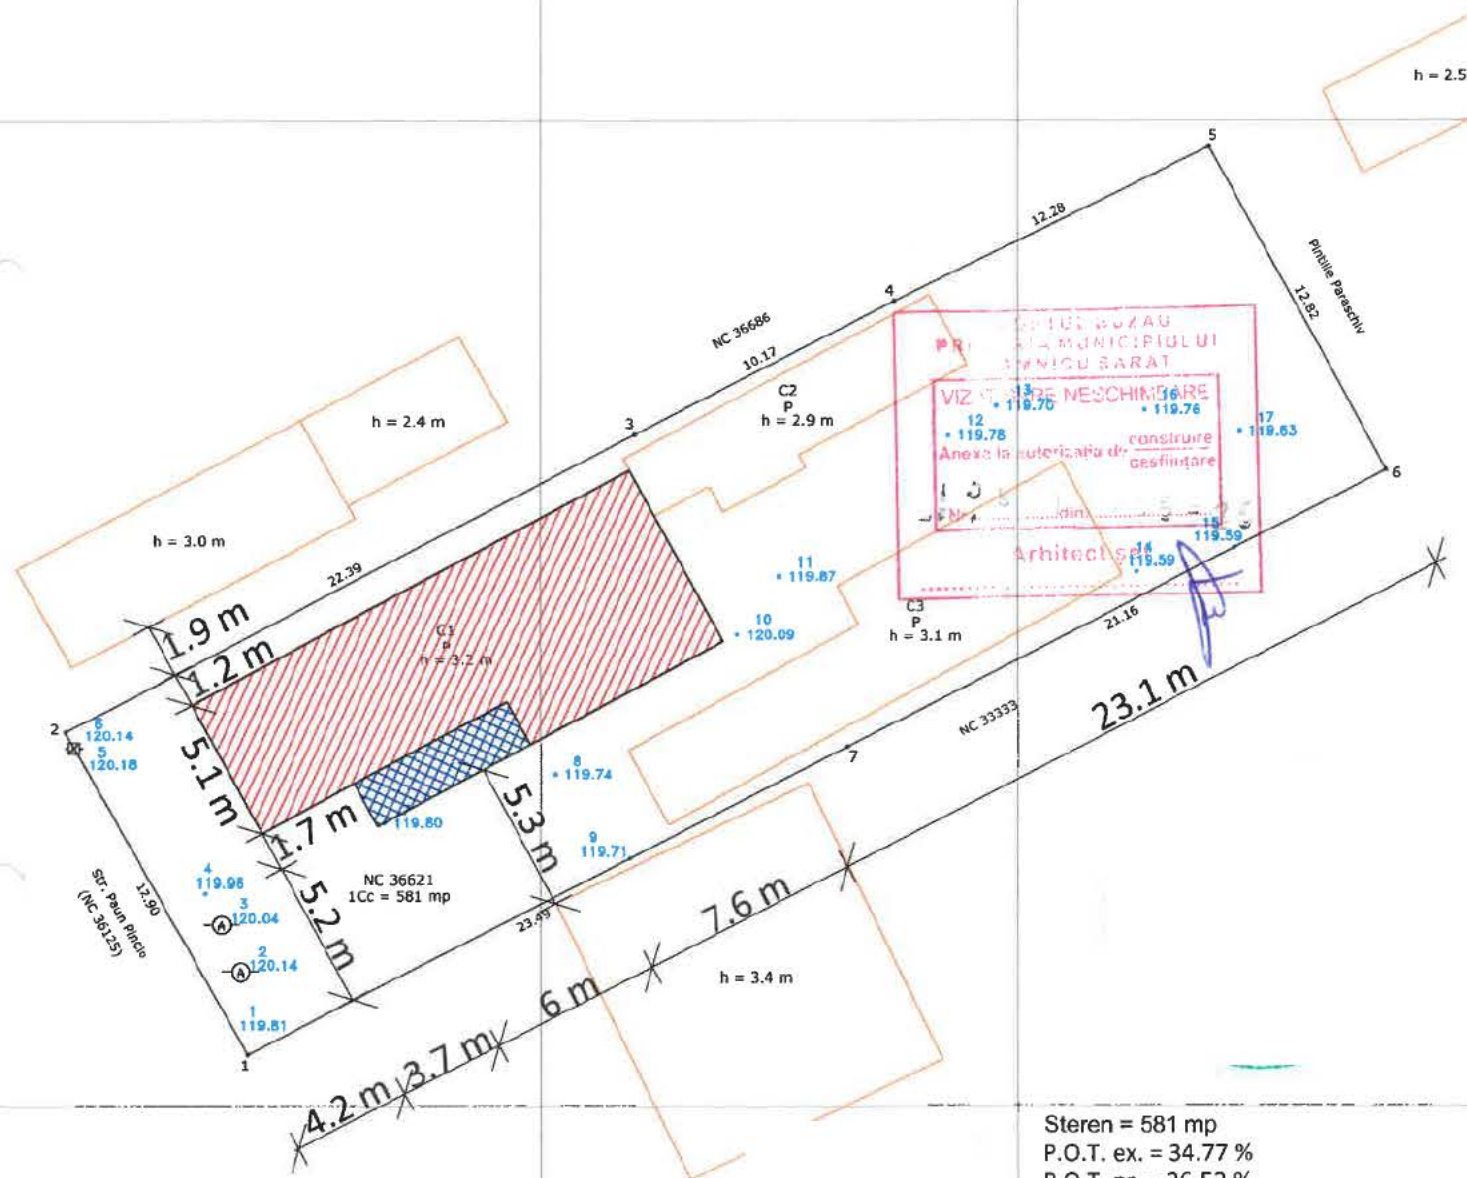

Steren = 581 mp

P.O.T. ex. = 34.77 %

P.O.T. pr. = 36.52 %


C.U.T. ex. = 0.3477

C.U.T. pr. = 0.3652

Corp C1 propus pt. reabilitare și
recompartimentare = 101 mp

Extindere parter corp C1
propusă = 10.2 mp


FAȚADĂ LATERAL DREAPTA (SUD) - SITUAȚIE PROPUȘĂ SC 1 : 50

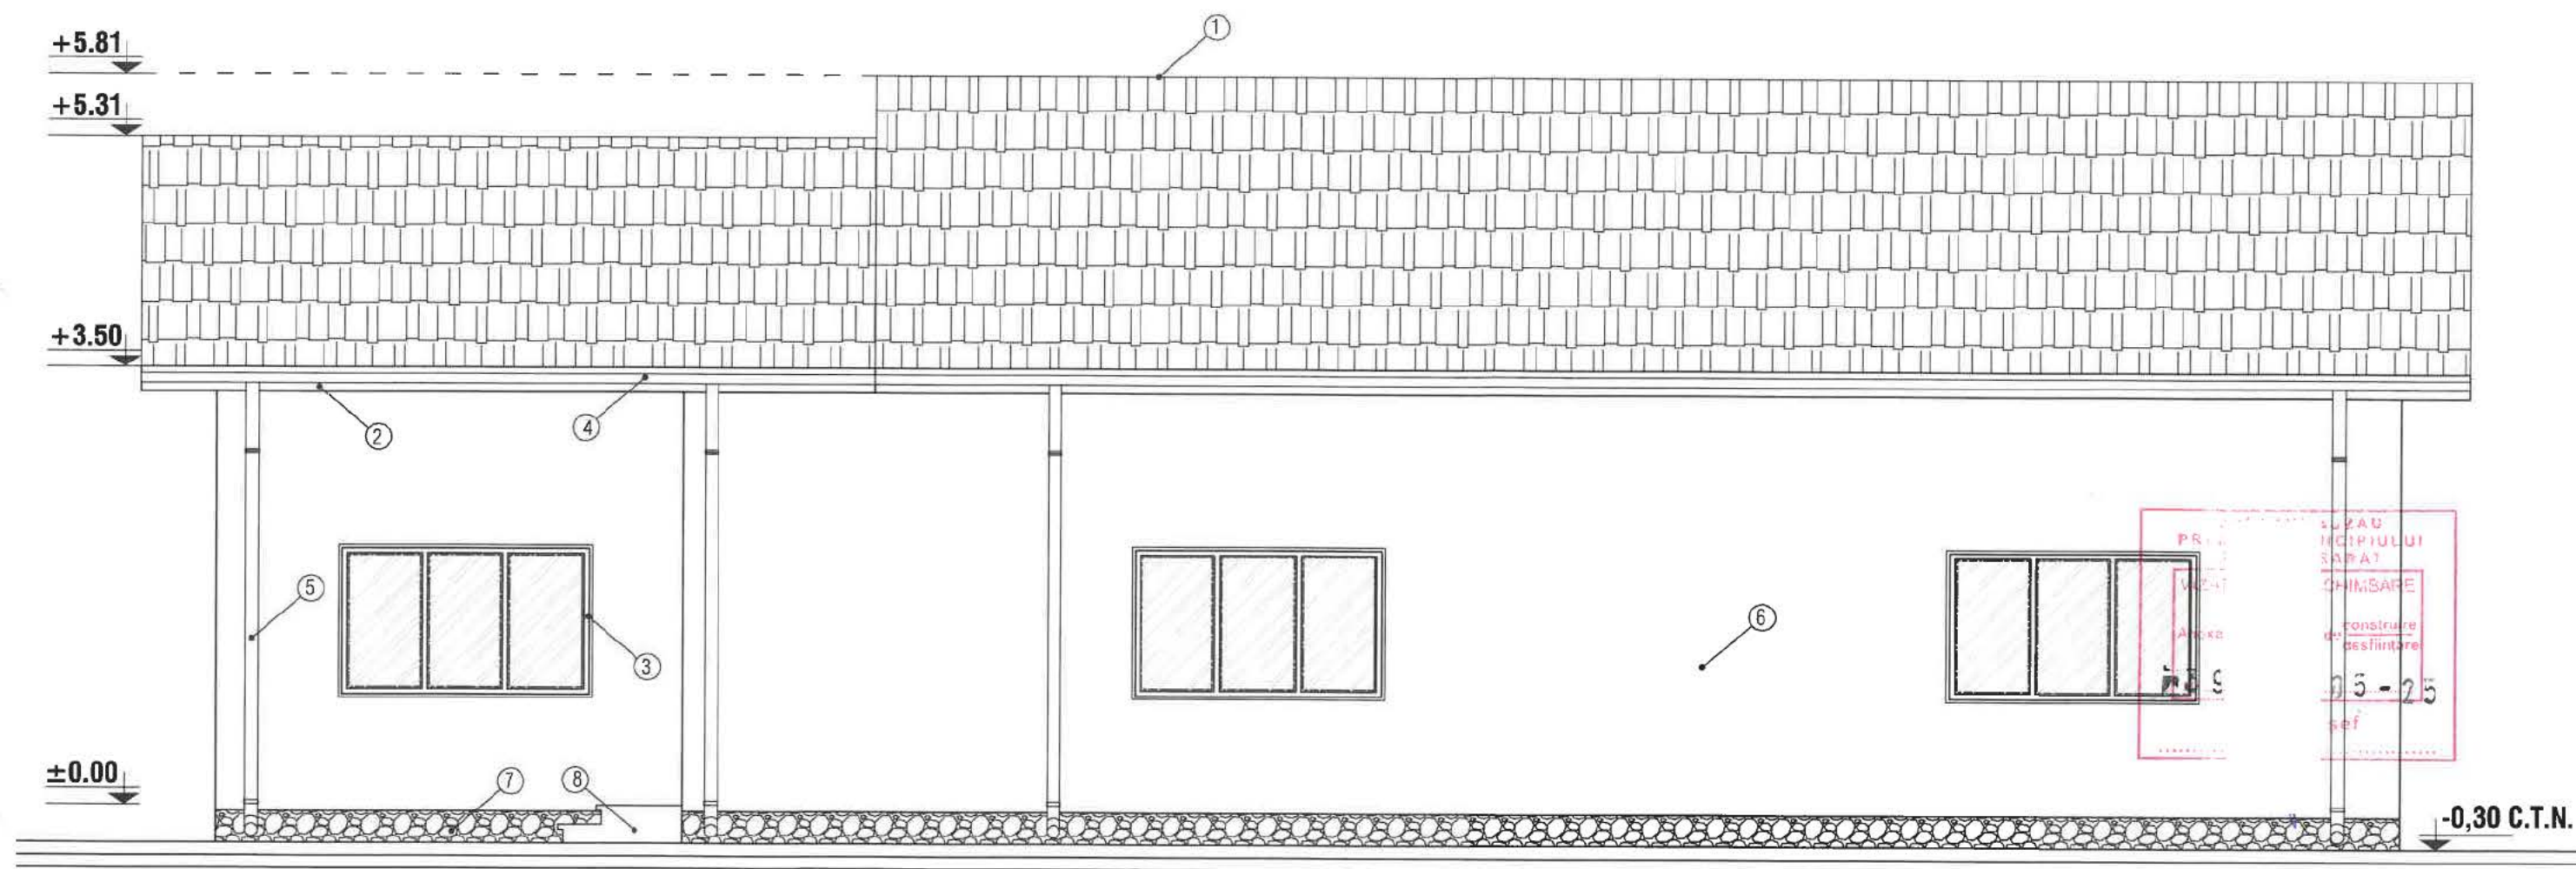

LEGENDA


- | | |
|------------------------------|-----------------------------|
| ① - INVELITOARE TABLA LINDAB | ⑤ - BURLAN PVC |
| ② - PAZIE LEMN | ⑥ - ZUGRAVELI SUPERLAVABILE |
| ③ - TAMPLARIE PVC | ⑦ - SOCLU |
| ④ - JGHEAB PVC | ⑧ - TREPTE BETON |

FAȚADĂ LATERAL STÂNGA (NORD) -
SITUAȚIE PROPUȘĂ SC 1 : 50

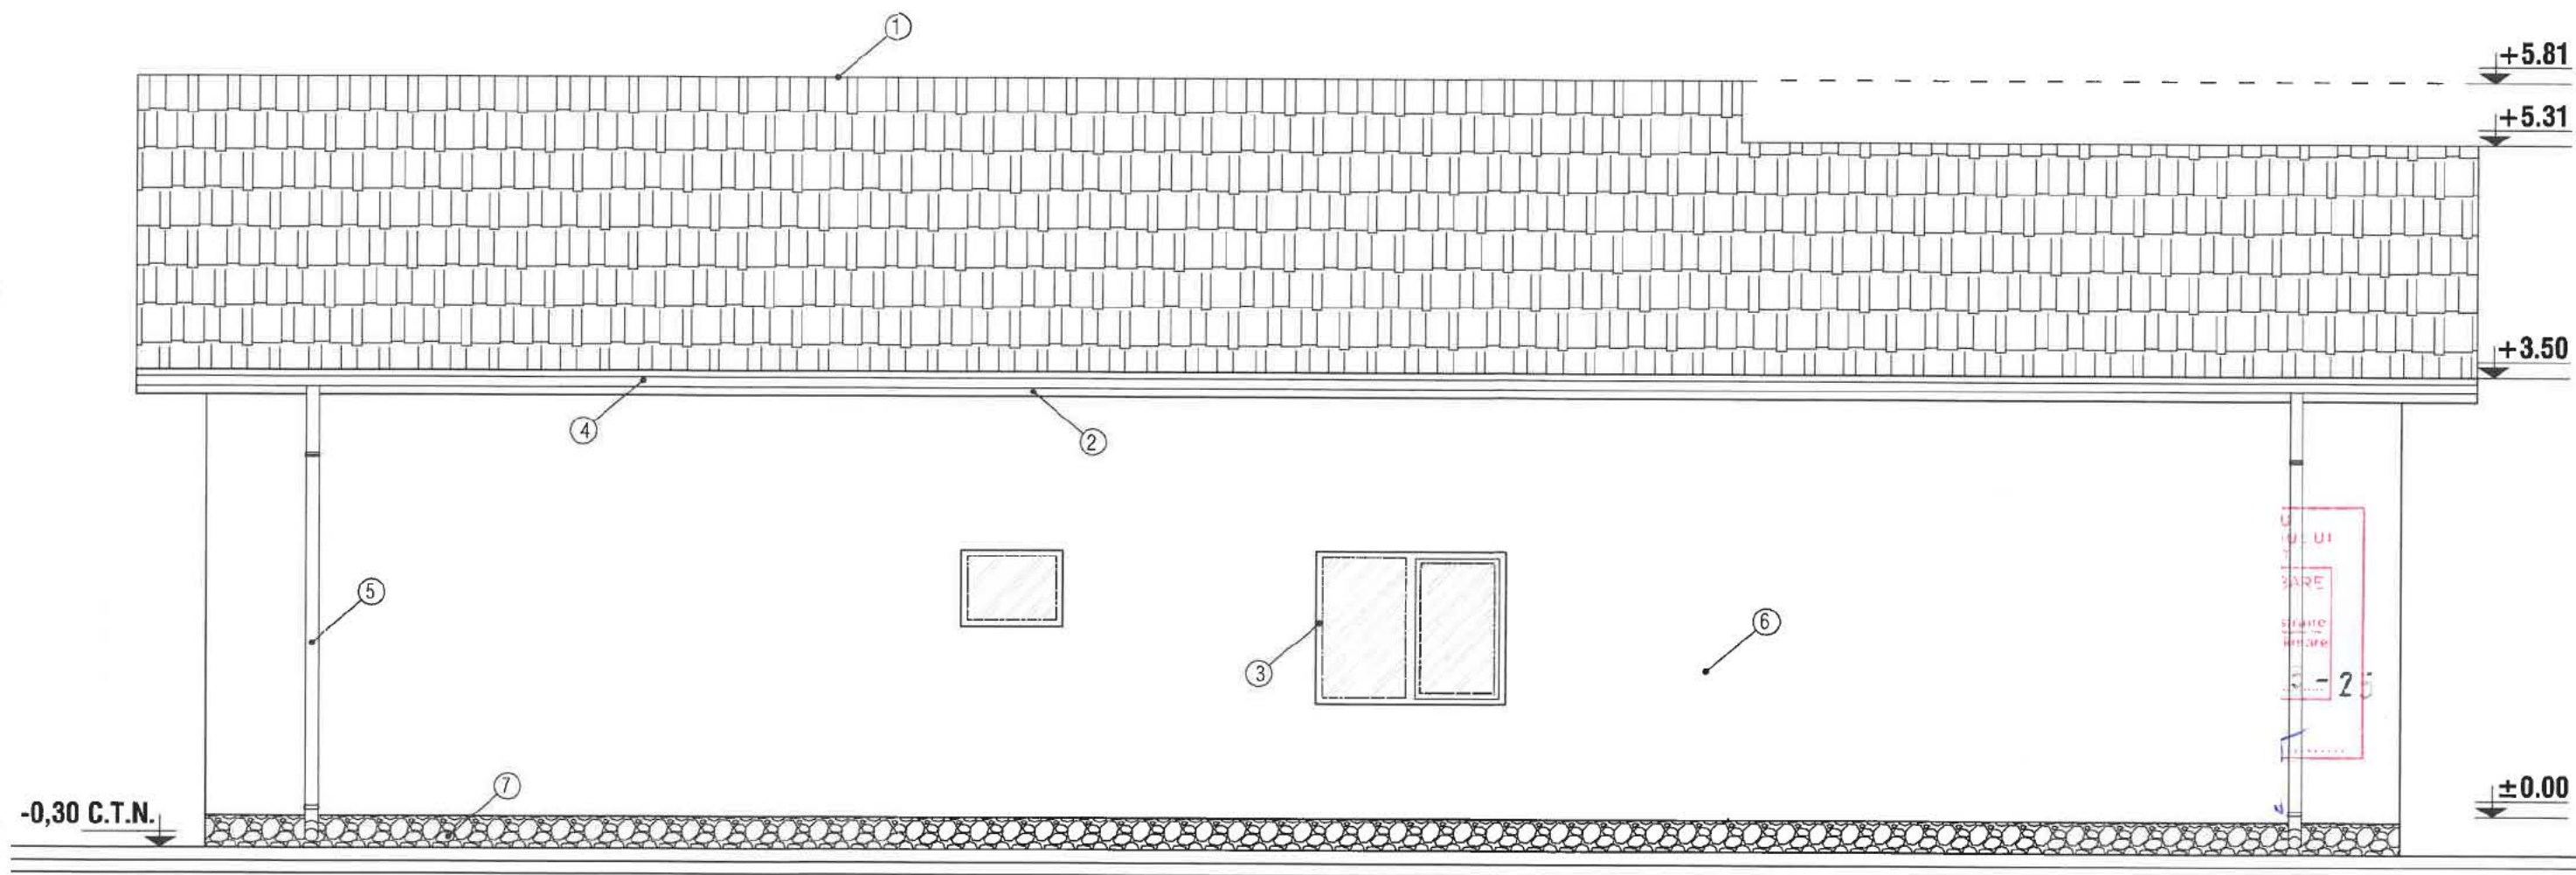


LEGENDA

- | | |
|------------------------------|-----------------------------|
| ① - INVELITOARE TABLA LINDAB | ⑤ - BURLAN PVC |
| ② - PAZIE LEMN | ⑥ - ZUGRAVELI SUPERLAVABILE |
| ③ - TAMPLARIE PVC | ⑦ - SOCLU |
| ④ - JGHEAB PVC | ⑧ - TREPTE BETON |

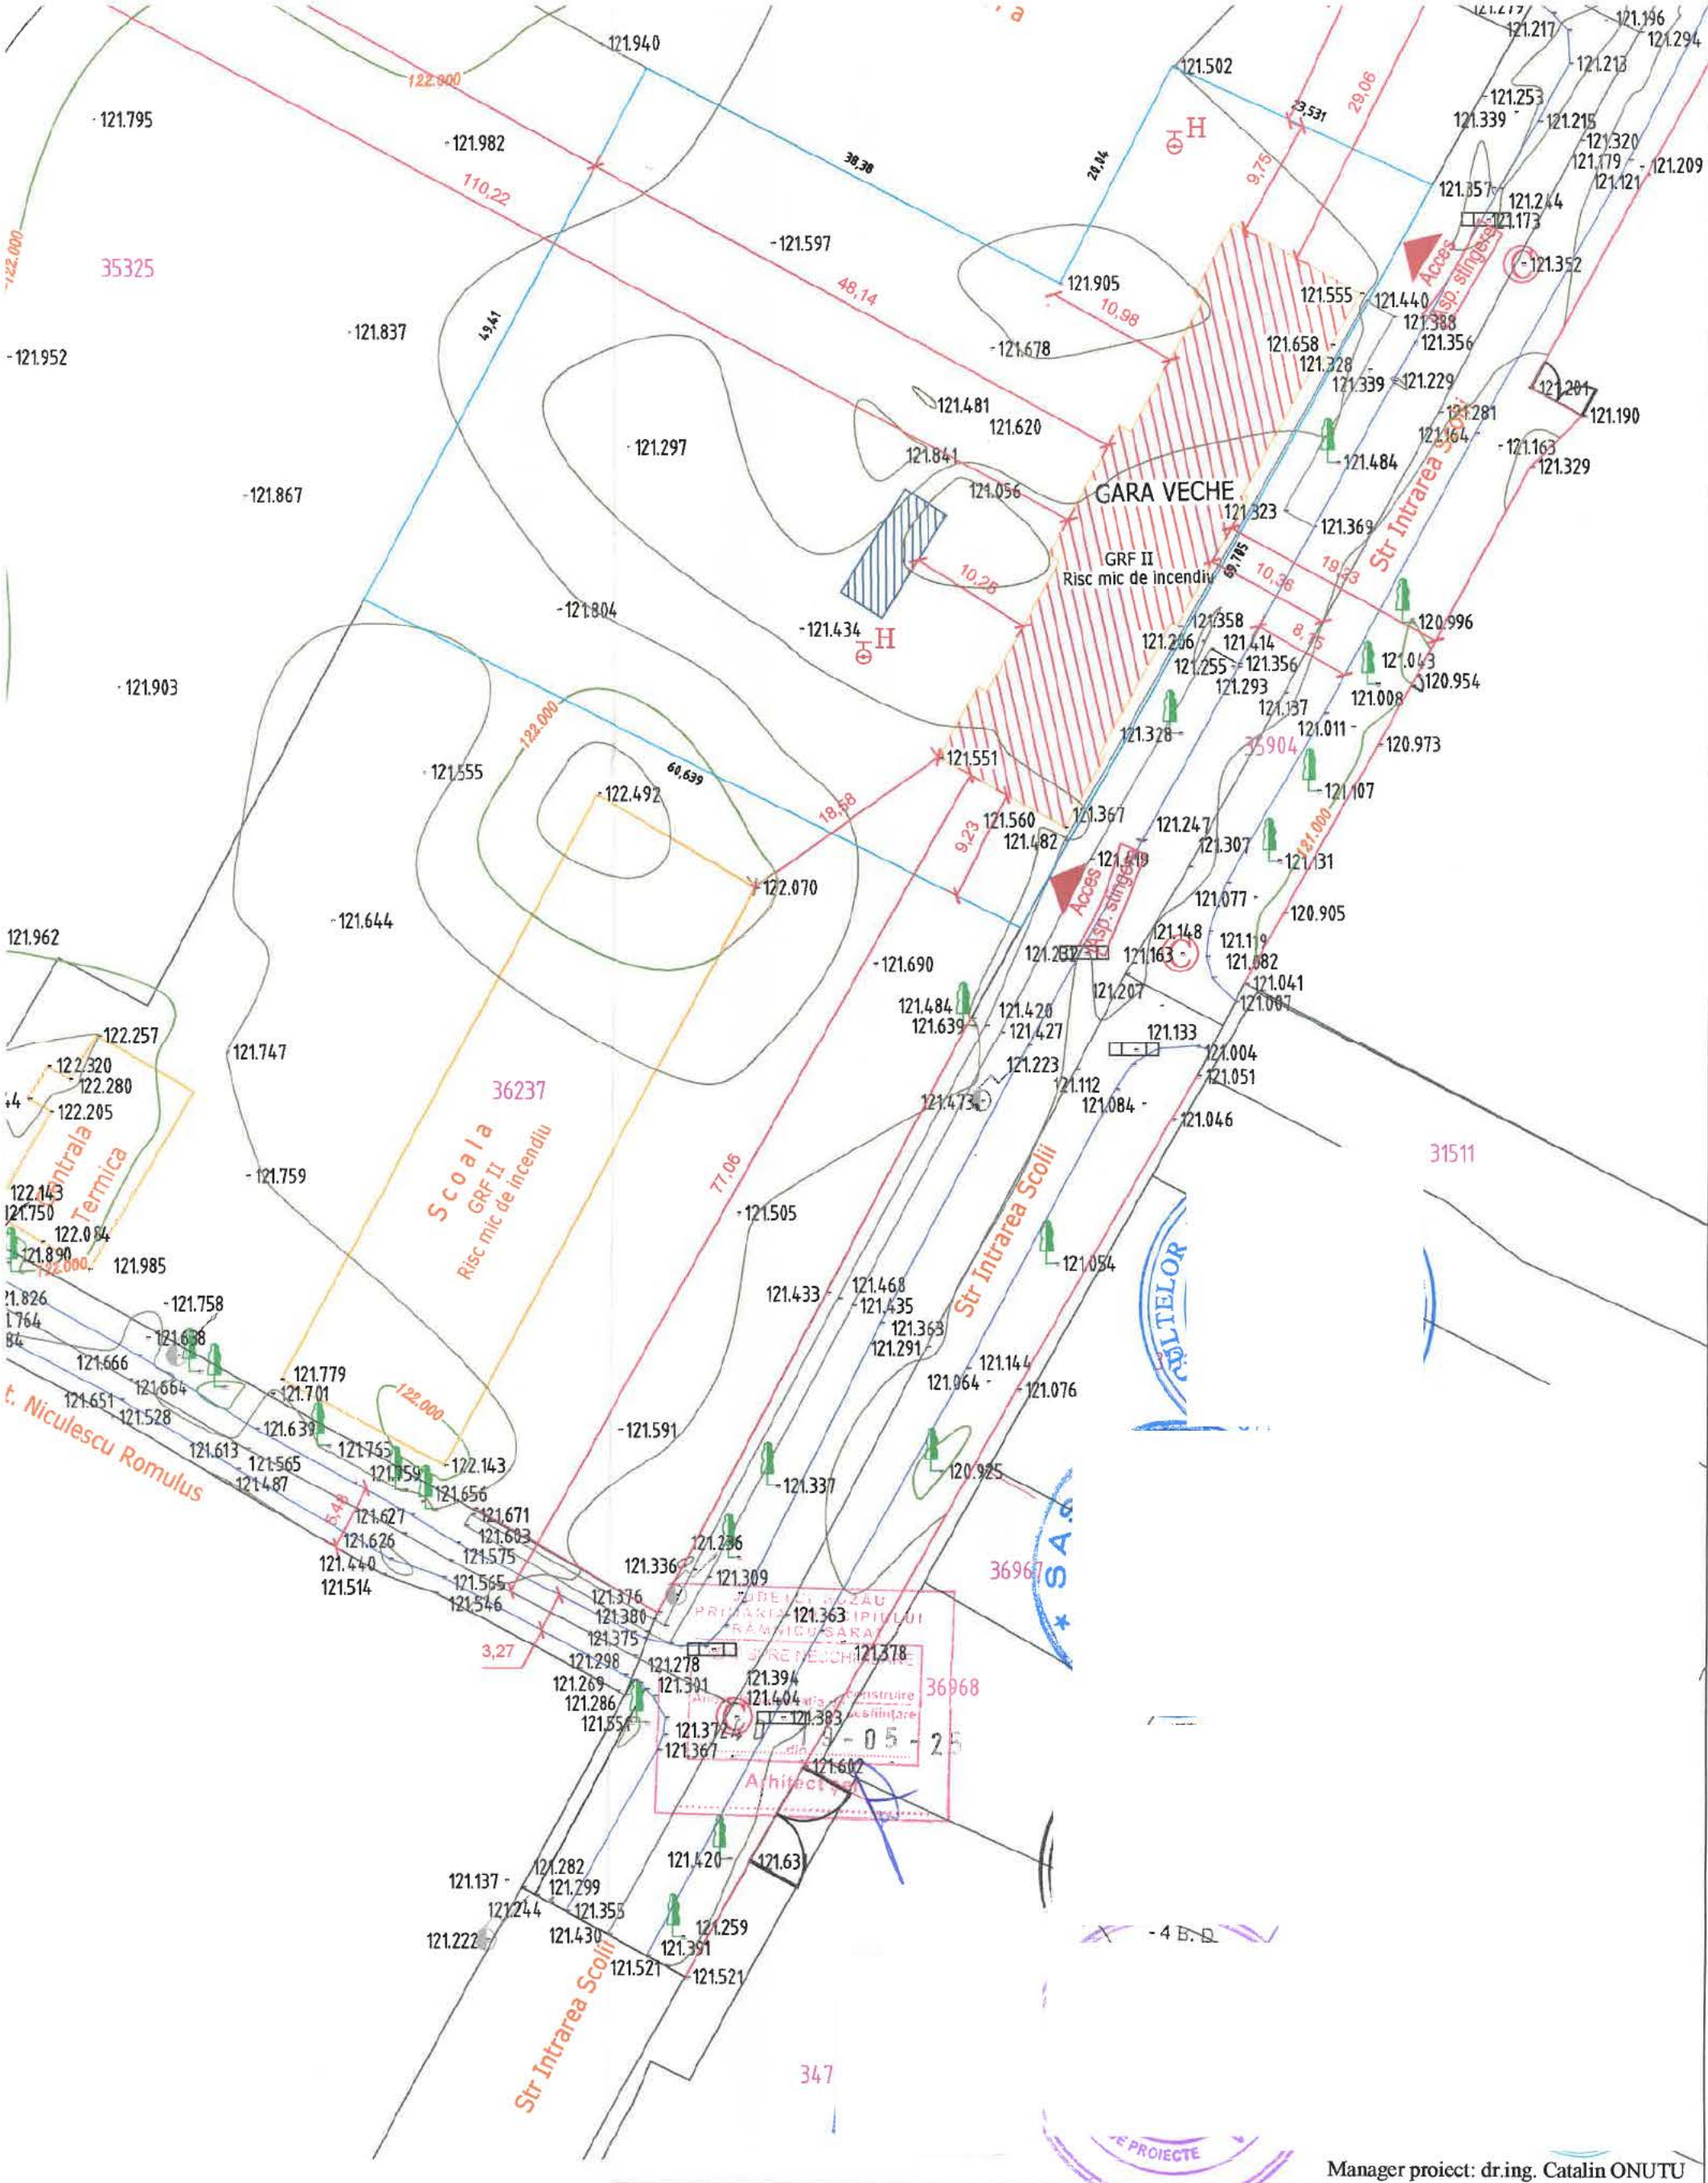


Manager proiect: dr.ing. Catalin ONUTU

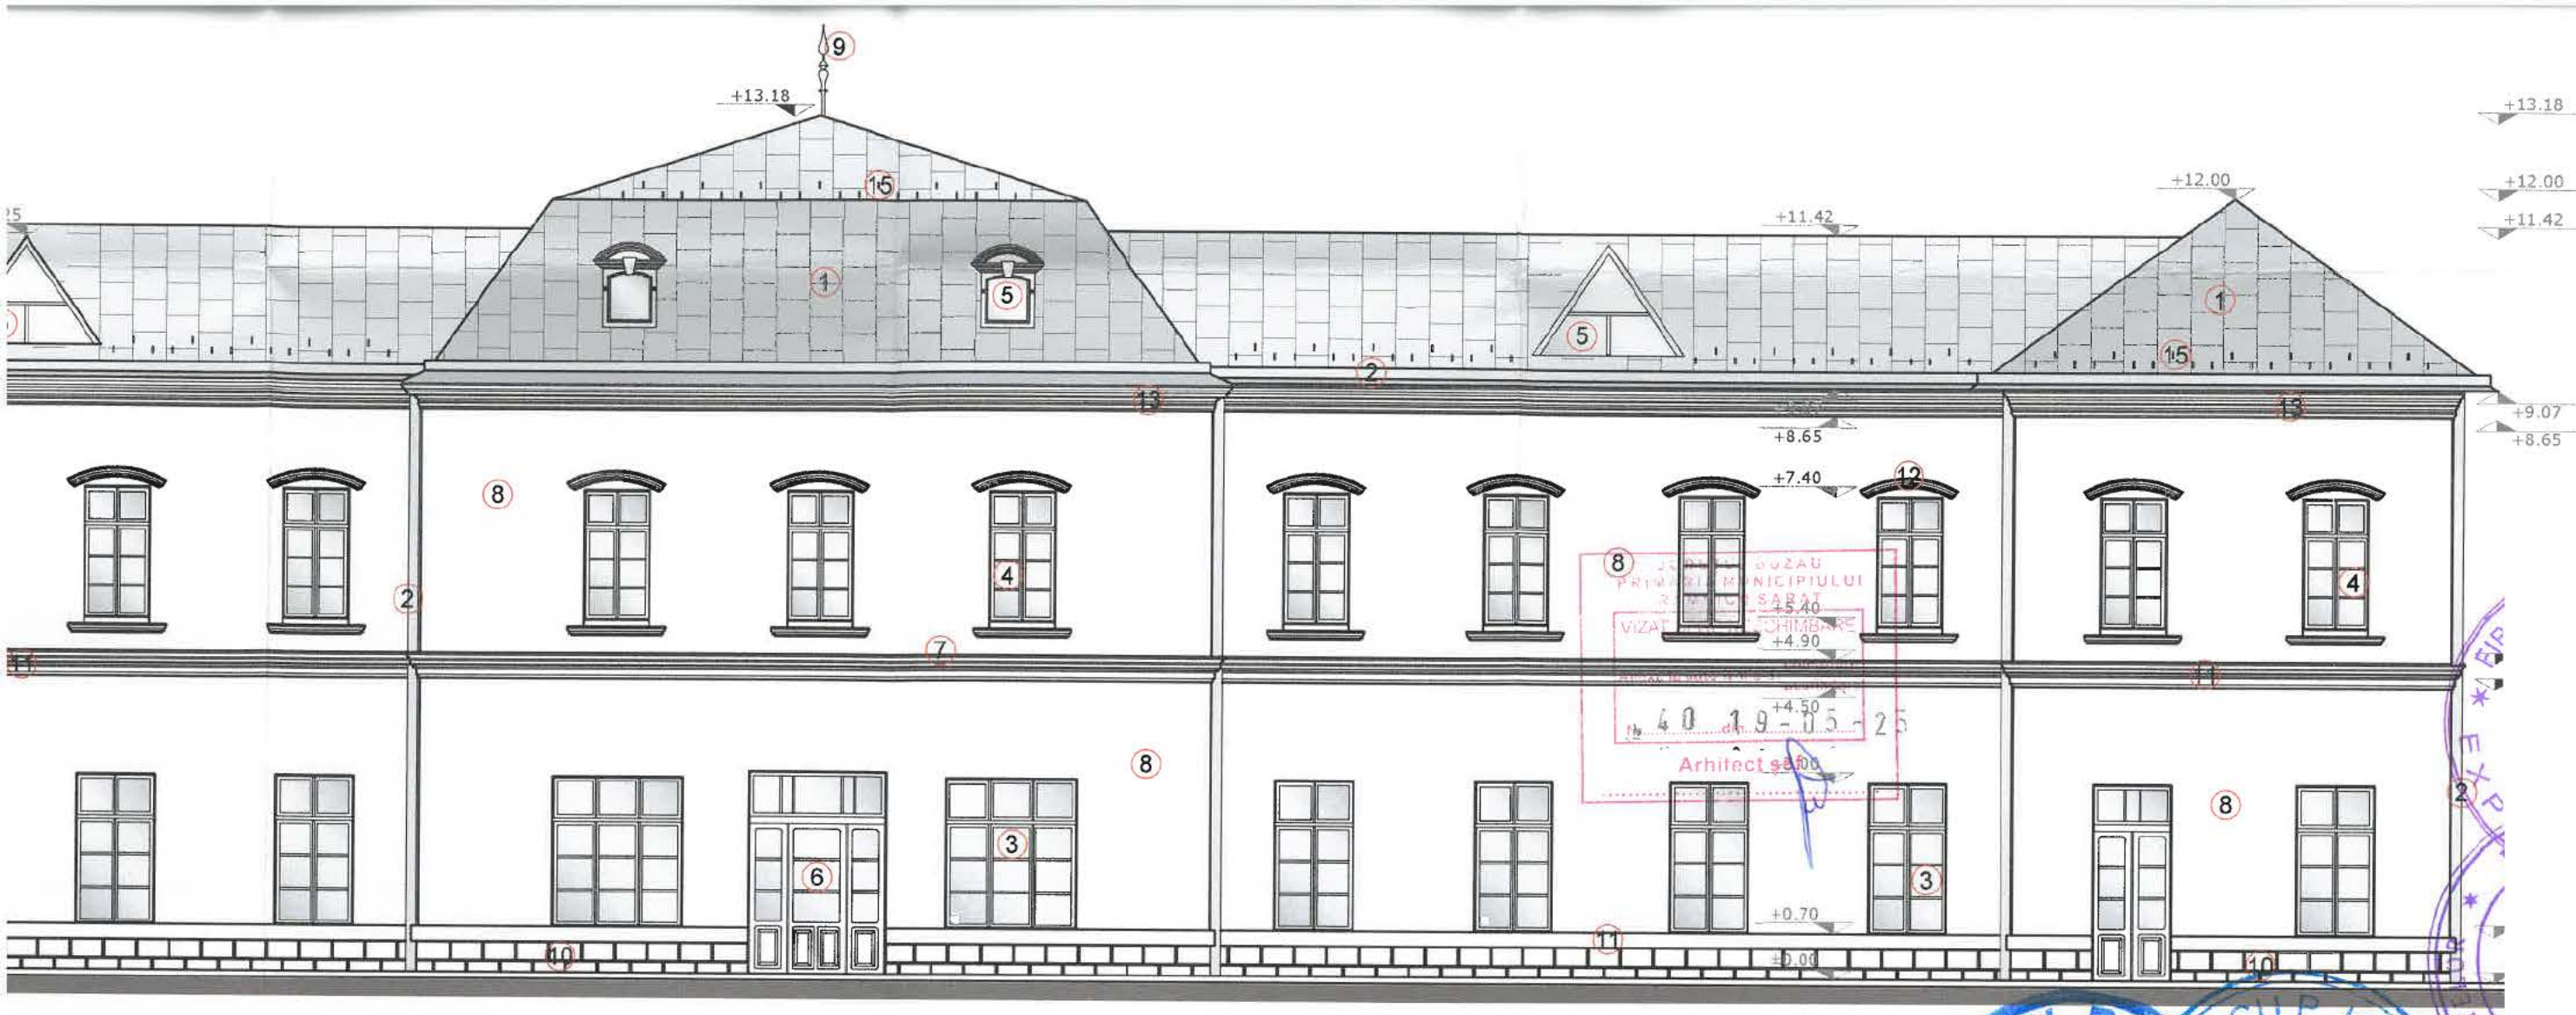

LEGENDA FINISAJELOR:

Invelitoare din tabla de titan-zinc, faltuita, preoxidata gri inchis, grosime 0,7mm
 Jgheaburi si burlane din tabla de titan-zinc preoxidat, grosime 1mm.
 Tamplarie exterioara, din lemn stratificat de stejar cu sticla tripla termoizolanta, culoare natur si feronerie antiefracție.
 Tamplarie exterioara, din lemn stratificat de stejar cu sticla tripla termoizolanta, culoare natur.
 Lucarne, din tabla moale de titan-zinc preoxidata gri inchis si sticla tripla termoizolanta.
 Usi exterioare din lemn de stejar stratificat cu/fara sticla tripla, termoizolanta.
 Glafuri din tabla de titan-zinc, 1 mm grosime.
 Tencuiala silicatica driscuita in camp culoarea bej (conform probei care se va efectua restaurare culoare initiala), granulometrie 0,5 -2 mm
 Flesa din tabla de titan-zinc, pe suport de otel zincat.

10. Soclu protejat cu tencuiei impermeabile, bosaje in tencuiala cu nuturi adancite.
11. Brauri profilate executate la diverse nivele, finisate cu pasta fina silicatica in culoarea alb, cu protectie la partea superioara cu sorturi din tabla moale vopsita in culoarea gri.
12. Ancadramente usi/ferestre si elemente arhitecturale finisate cu pasta fina silicatica in culoarea alb.
13. Cornisa profilata, restaurata.
14. Trotuare din placi de piatra de talie.
15. Sistem parazapada din aluminiu.

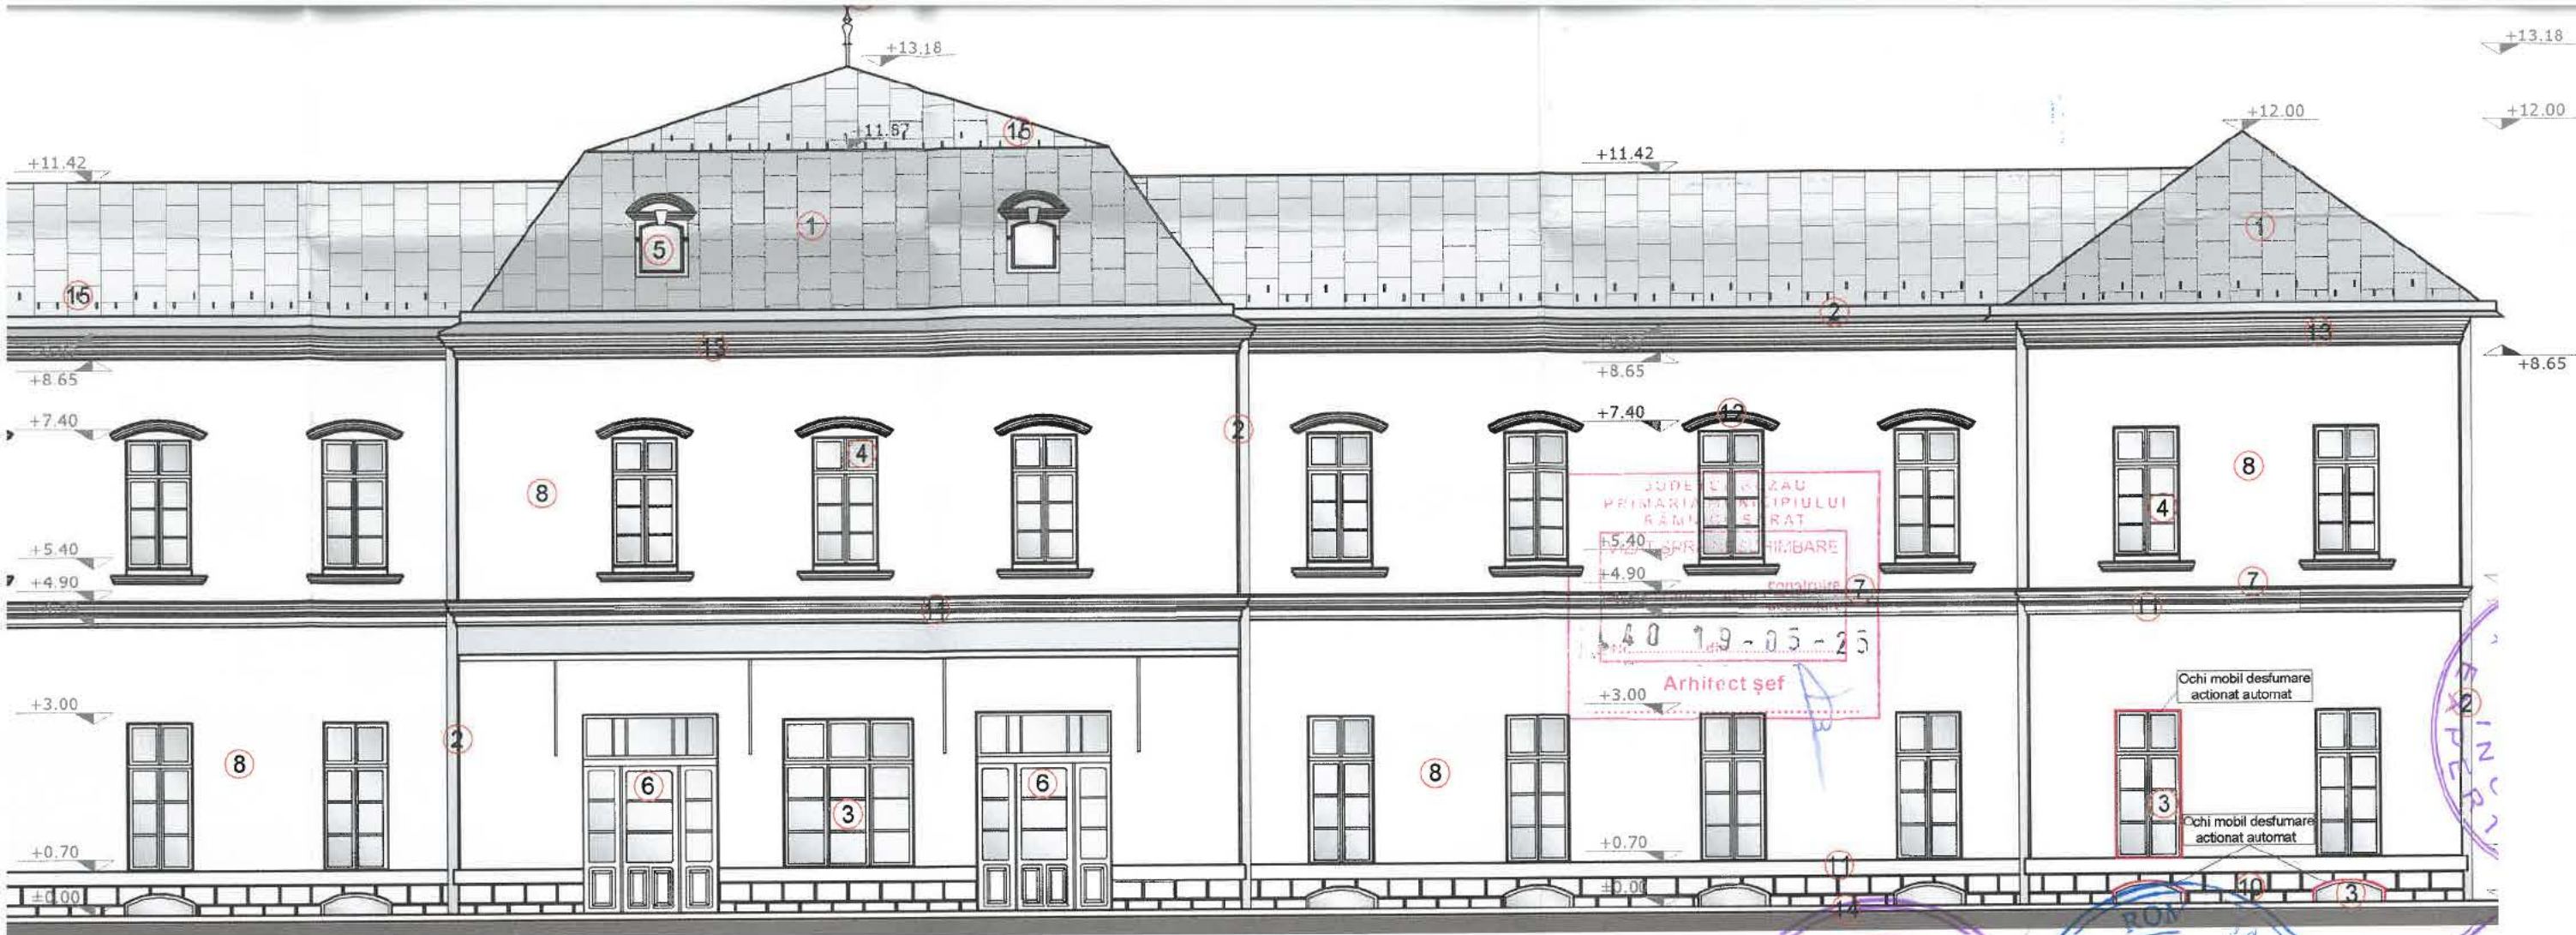

LEGENDA FINISAJELOR:

1. Invelitoare din tabla de titan-zinc, faltuita, preoxidata gri inchis, grosime 0,7mm
2. Jgheaburi si burlane din tabla de titan-zinc preoxidat, grosime 1mm.
3. Tamplarie exterioara, din lemn stratificat de stejar cu sticla tripla termoizolanta, culoare natur si feronerie antiefracție.
4. Tamplarie exterioara, din lemn stratificat de stejar cu sticla tripla termoizolanta, culoare natur.
5. Lucarne, din tabla moale de titan-zinc preoxidata gri inchis si sticla tripla termoizolanta.
6. Usi exterioare din lemn de stejar stratificat cu/fara sticla tripla, termoizolanta.
7. Glafuri din tabla de titan-zinc, 1mm grosime.
8. Tencuiala silicatica driscuita in camp culoarea bej (conform probei care se va efectua - restaurare culoare initiala), granulometrie 0,5 -2 mm
9. Flesa din tabla de titan-zinc, pe suport de otel zincat.
10. Soclu protejat cu tencuiala impermeabile, bosaje in tencuiala cu nuturi adancite.
11. Brauri profilate executate la diverse nivele, finisate cu pasta fina silicatica in culoarea alb, cu protectie la partea superioara cu sorturi din tabla moale vopsita in culoarea gri.
12. Ancadramente usi/ferestre si elemente arhitecturale finisate cu pasta fina silicatica in culoarea alb.
13. Cornisa profilata, restaurata.
14. Trotuare din placi de piatra de talie.
15. Sistem parazapada din aluminiu.

