



ROMÂNIA

MUNICIPIUL RÂMNICU SĂRAT



Str. N.Bălcescu nr. 1, Râmnicu-Sărat,
Web: www.PrimarieRmsarat.ro
Nr. înregistrare ANSPDCP: 20680

Tel: 0238.561946; Fax: 0238.561947
E-mail: primarie_rmsarat@primariermsarat.ro

Nr. 57227 / 03.10.2025

Vizat,
Primar,
Cîrjan Sorin-Valentin



TABEL PRIVIND COMUNICAREA OPERAȚIUNILOR DE PUBLICITATE A CONȚINUTULUI AUTORIZAȚIILOR DE CONSTRUIRE EMISE ÎN LUNA SEPTEMBRIE 2025

(informații prezentate conform Legii nr. 102 din 13.04.2023)


Nr. Crt.	Autorizația de construire nr. / data	Titlul/Descrierea proiectului (Lucrări autorizate)	Nr. cad.	POT %	CUT	Retrageri construcții				Suprafețele construite			Regim înălțime / înălțime la cornișă/ maximă	Aviz patrimoniu cultural (dacă a fost solicitat)	Aviz protejare mediu (dacă a fost solicitat)	Data finalizării operațiunilor de publicitate a conținutului AC
						la N (m)	la S (m)	la E (m)	la V (m)	la sol	fiecare nivel	desfășurată				
1	68/03.09.2025	Înființare rețea de canalizații subterane în Municipiul Rm-Sărat, jud. Buzău, LOT 3	36189 36219 35901	-	-	-	-	-	-	-	-	-	-	nu	da	03.10.2025
2	69/03.09.2025	Înființare rețea de canalizare pluvială pe străzi din mun. Rm-Sărat, jud. Buzău	36165 36112 36189	-	-	-	-	-	-	-	-	-	-	nu	da	03.10.2025
3	70/03.09.2025	Construire împrejmuire	32797	-	-	-	-	-	-	-	-	-	-	nu	nu	03.10.2025
4	71/03.09.2025	Construire locuință P+M și împrejmuire	32796	30	0,467 2	6,6	2,6	2,00	9,20	50,16	50,16	100,32	P+M/ 3,95 6,90	nu	da	03.10.2025
5	72/03.09.2025	Construire împrejmuire la strada Siretului	30499	-	-	-	-	-	-	-	-	-	-	da	nu	03.10.2025
6	73/08.09.2025	Desființare corp C1 și C2. Construire locuință P+2E cu spațiu comercial la parter și împrejmuire.	32221	39,89	1,196 7	1,80	0,90	5,80	3,00	145,6	145,6 145,6	436,8	P+2E 11,17 12,08	nu	da	03.10.2025
7	74/18.09.2025	Desființare totală corp C1 locuință, desființare corp C2 anexa. Construire locuință parter	32006	35,34	0,35	1,00	4,30	8,00	13,23	301,4 6	301,46	301,46	P/ 5,97/ 3,09	nu	da	03.10.2025

Scanări din DT: plan de situație, fațade - anexate

P – parter; E – etaj; M – mansardă; S – subteran

Arh. Șef / Comp. Urbanism
T.D.R. / F.G.F. //

FAȚADĂ POSTERIOARĂ (EST) SC 1 : 50

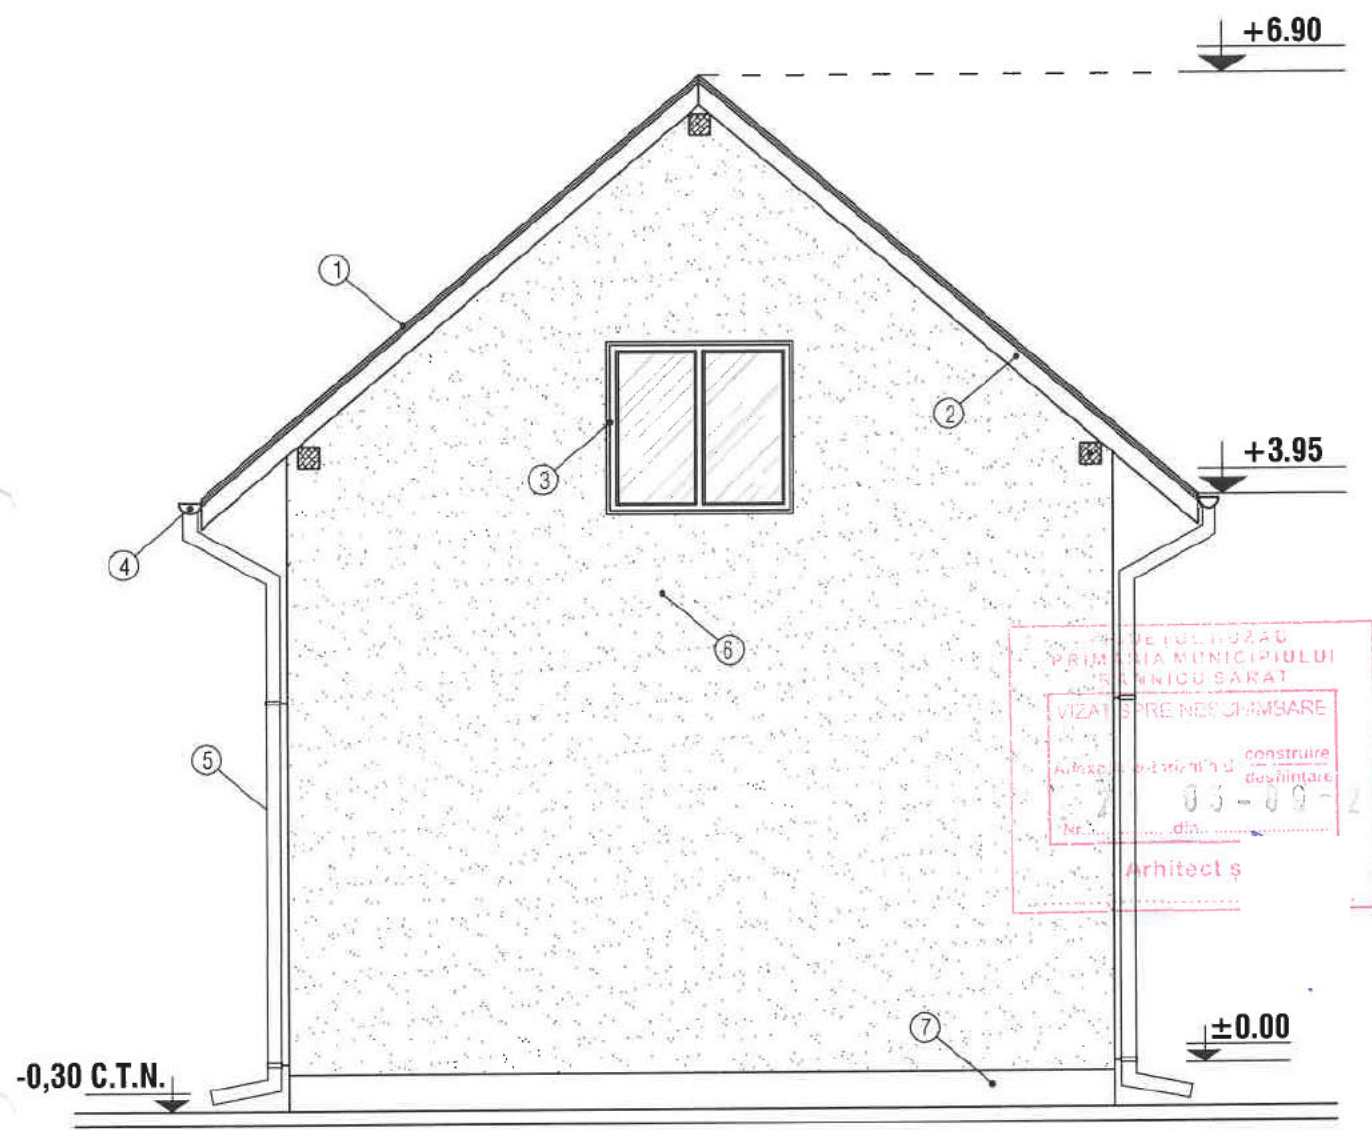

LEGENDA


- ① - INVELITOARE TABLA LINDAB
- ② - PAZIE LEMN
- ③ - TAMPLARIE PVC
- ④ - JGHEAB PVC
- ⑤ - BURLAN PVC
- ⑥ - ZUGRAVELI SUPERLAVABILE
- ⑦ - SOCLU

ORDINUL ARHITECȚILOR
DIN ROMÂNIA
3366
Dan
TINCU
Arhitect cu drept de semnătură



VERIFICARE/EXPERTIZA	NUME	SEMNTATURA	CERINTA	REFERAT / EXPERTIZA / DATA	
S.C. ATELIER DE PROIECTARE EDILITARA SRL Reg. Com. J10 / 177 / 2010, C.U.I. 26700105				Beneficiar: BĂRĂGAN ADRIANA - PETRUȚA ȘI BĂRĂGAN VALENTIN	PROIECT NR. 01 / 2025
SPECIFICATIE	NUME	SEMNTATURA	SCARA:	Titlu proiect: CONSTRUIRE LOCUINȚĂ P + M ȘI ÎMPREJMUIRE	FAZA: D.T.A.C.
SEF PROIECT	ING. C. LIVIU CORNELIU OPREA		1 : 50	Adresa: STR. JIULUI, NR. 6, MUN. RM. SĂRAT	
PROIECTAT	ARH. DAN TINCU		DATA:	Titlu planșa: FAȚADĂ POSTERIOARĂ (EST)	PLANȘA NR: A 08
DESENAT	TEH. CAD. C-TIN - ADRIAN IVAN		03 / 2025		

FAȚADĂ PRINCIPALĂ (VEST) SC 1 : 50

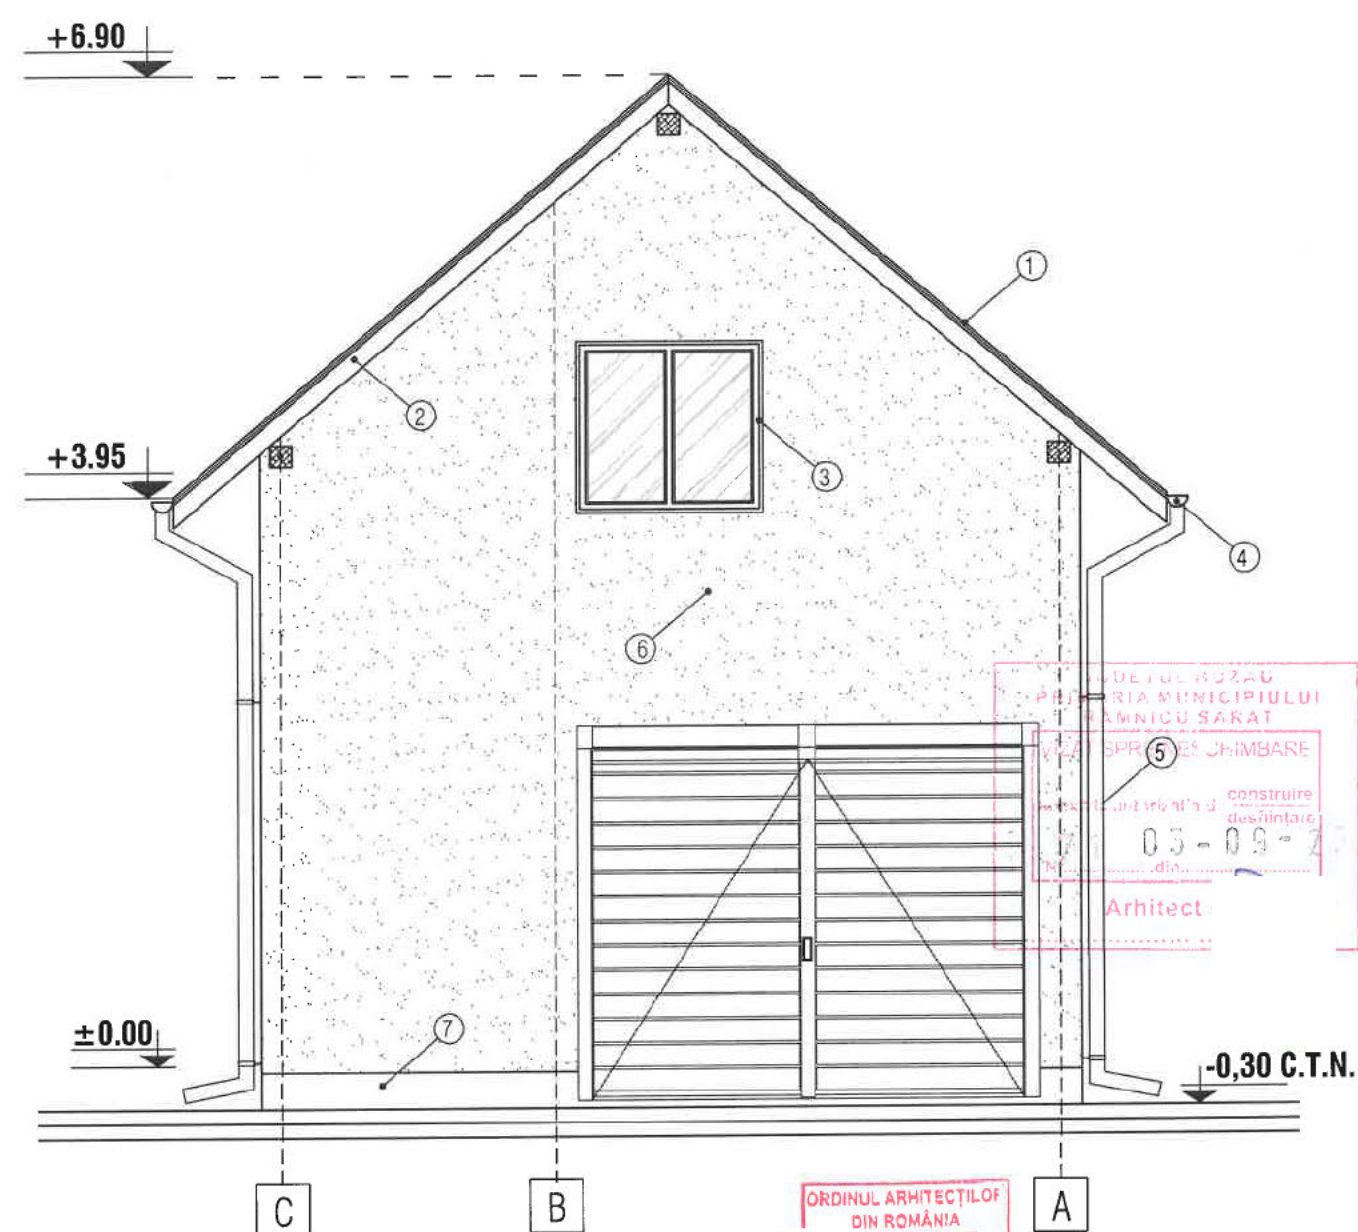

LEGENDA


- ① - INVELITOARE TABLA LINDAB
- ② - PAZIE LEMN
- ③ - TAMPLARIE PVC
- ④ - JGHEAB PVC
- ⑤ - BURLAN PVC
- ⑥ - ZUGRAVELI SUPERLAVABILE
- ⑦ - SOCLU

ORDINUL ARHITECȚILOR
DIN ROMÂNIA
3366
Dan
TINCU
Arhitect cu drept de semnătură



VERIFICARE/EXPERTIZA	NUME	SEMNTATURA	CERINTA	REFERAT / EXPERTIZA / DATA	
S.C. ATELIER DE PROIECTARE EDILITARA SRL Reg. Com. J10 / 177 / 2010, C.U.I. 26700105				Beneficiar: BĂRĂGAN ADRIANA - PETRUȚA ȘI BĂRĂGAN VALENTIN	PROIECT NR. 01 / 2025
SPECIFICATIE	NUME	SEMNTATURA	SCARA:	Titlu proiect: CONSTRUIRE LOCUINȚĂ P + M ȘI ÎMPREJMUIRE	FAZA: D.T.A.C.
SEF PROIECT	ING. C. LIVIU CORNELIU OPREA		1 : 50	Adresa: STR. JIULUI, NR. 6, MUN. RM. SĂRAT	
PROIECTAT	ARH. DAN TINCU		DATA:	Titlu planșa: FAȚADĂ PRINCIPALĂ (VEST)	PLANȘA NR: A 07
DESENAT	TEH. CAD. C-TIN - ADRIAN IVAN		03 / 2025		

FAȚADĂ LATERAL STÂNGA (NORD) SC 1 : 50

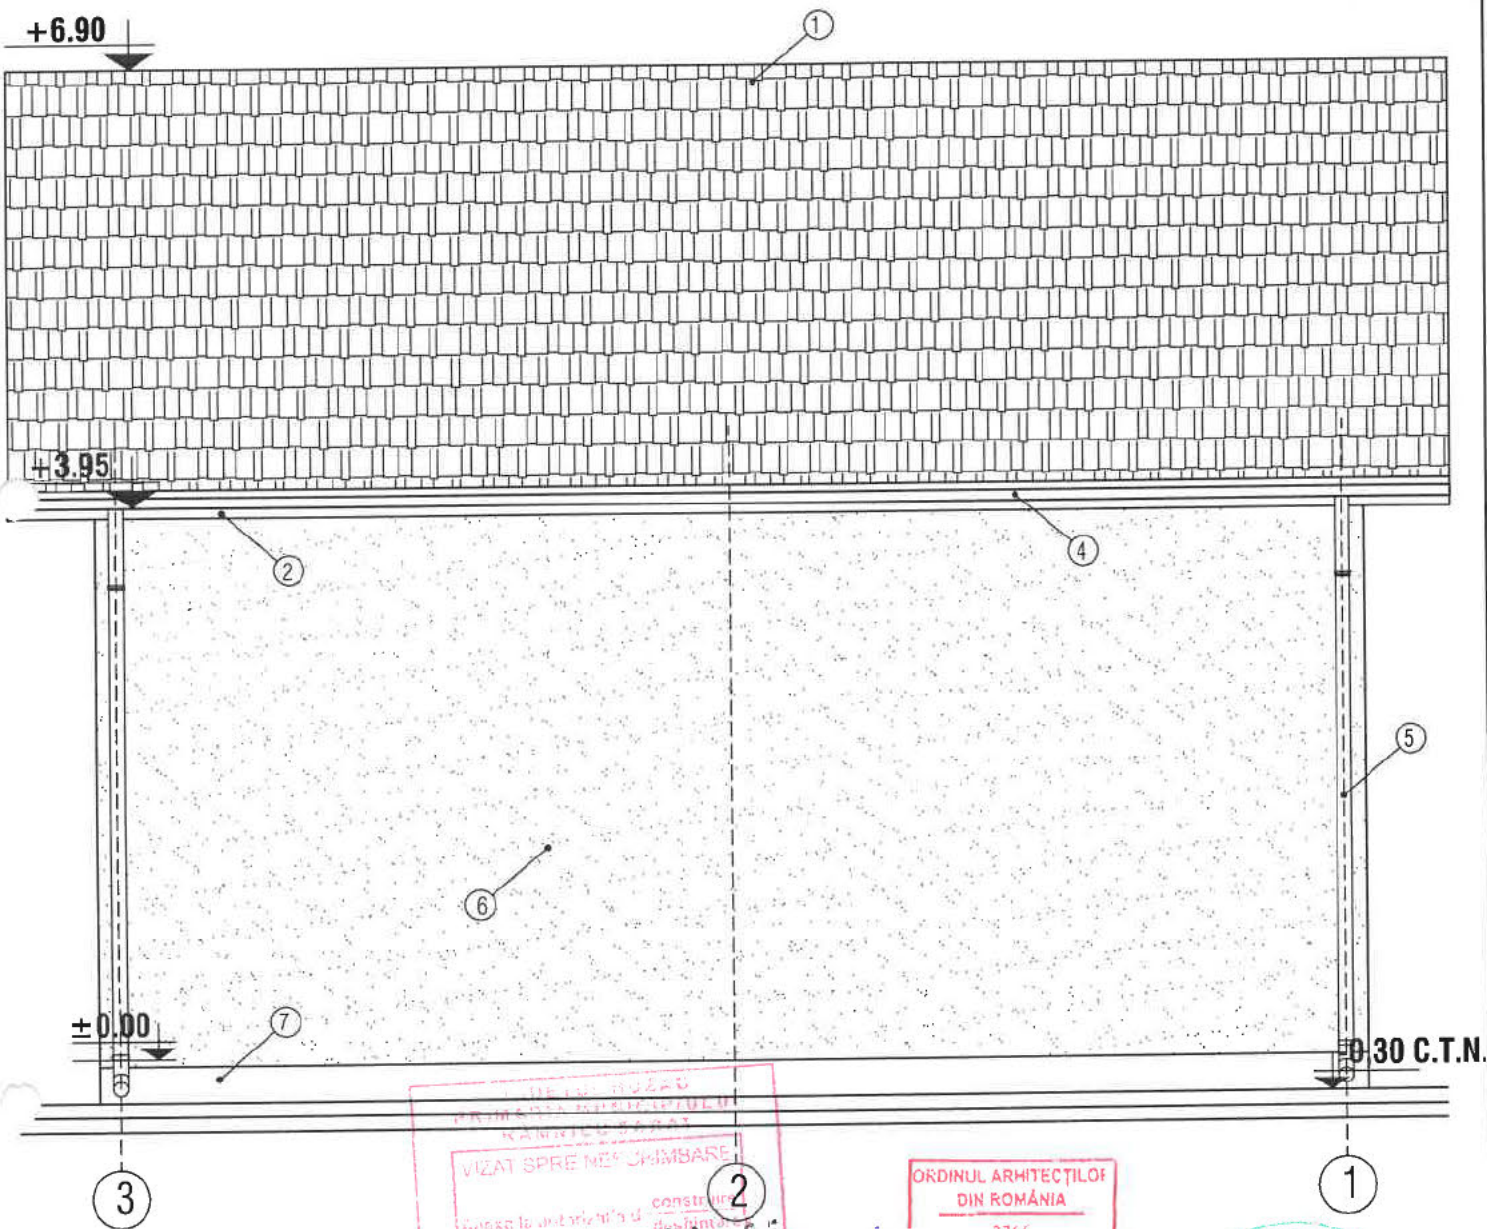

ORDINUL ARHITECTILOR
DIN ROMANIA
3366
Dan
TINCUI
Arhitect cu drept de semnatura

ORDINUL ARHITECTILOR
DIN ROMANIA
3366
Dan
TINCUI
Arhitect cu drept de semnatura




LEGENDA

- 1 - INVELITOARE TABLA LINDAB
- 2 - PAZIE LEMN
- 3 - TAMPLARIE PVC
- 4 - JGHEAB PVC
- 5 - I VC
- 6 - I SUPERLAVABILE
- 7 - SOCLU

VERIFICARE/EXPERTIZA	NUME	SEMNTATURA	CERINTA	REFERAT / EXPERTIZA / DATA	
S.C. ATELIER DE PROIECTARE EDILITARA SRL Reg. Com. J10 / 177 / 2010, C.U.I. 26700105				Beneficiar: BĂRĂGAN ADRIANA - PETRUȚA ȘI BĂRĂGAN VALENTIN	PROIECT NR. 01 / 2025
SPECIFICATIE	NUME	SEMNTATURA	SCARA:	Titlu proiect: CONSTRUIRE LOCUINȚĂ P + M ȘI ÎMPREJMUIRE	FAZA: D.T.A.C.
SEF PROIECT	ING. C. LIVIU CORNELIU OPREA		1 : 50	Adresa: STR. JIULUI, NR. 6, MUN. RM. SĂRAT	
PROIECTAT	ARH. DAN TINCUI		DATA:	Titlu plansa: FAȚADĂ LATERAL STÂNGA (NORD)	PLANSĂ NR: A 10
DESENAT	TEH. CAD. C-TIN - ADRIAN IVAN		03 / 2025		

FAȚADĂ LATERAL DREAPTA (SUD) SC 1 : 50

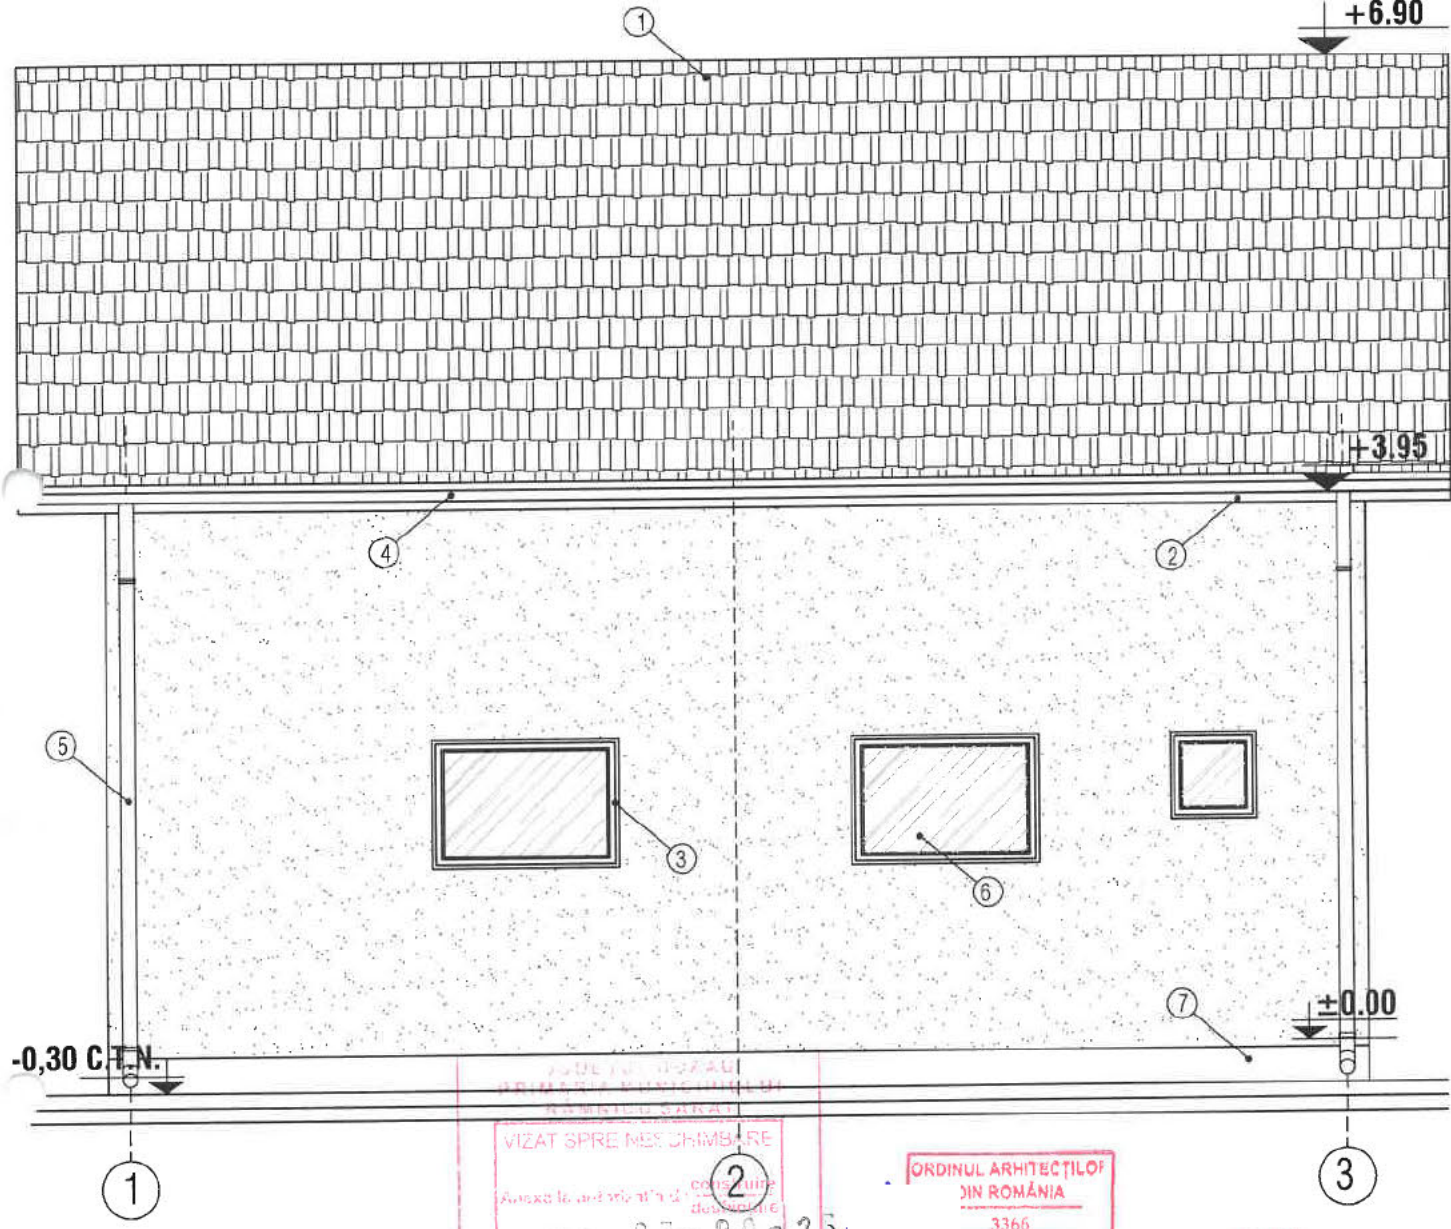

ORDINUL ARHITECTILOR
DIN ROMANIA
3366
Dan
TINCUI
Arhitect cu drept de semnatura

ORDINUL ARHITECTILOR
DIN ROMANIA
3366
Dan
TINCUI
Arhitect cu drept de semnatura




LEGENDA

- 1 - INVELITOARE TABLA LINDAB
- 2 - PAZIE LEMN
- 3 - TAMPLARIE PVC
- 4 - JGHEAB PVC
- 5 - PVC
- 6 - ZUGRAVELI SUPERLAVABILE
- 7 - SOCLU

VERIFICARE/EXPERTIZA	NUME	SEMNTATURA	CERINTA	REFERAT / EXPERTIZA / DATA	
S.C. ATELIER DE PROIECTARE EDILITARA SRL Reg. Com. J10 / 177 / 2010, C.U.I. 26700105				Beneficiar: BĂRĂGAN ADRIANA - PETRUȚA ȘI BĂRĂGAN VALENTIN	PROIECT NR. 01 / 2025
SPECIFICATIE	NUME	SEMNTATURA	SCARA:	Titlu proiect: CONSTRUIRE LOCUINȚĂ P + M ȘI ÎMPREJMUIRE	FAZA: D.T.A.C.
SEF PROIECT	ING. C. LIVIU CORNELIU OPREA		1 : 50	Adresa: STR. JIULUI, NR. 6, MUN. RM. SĂRAT	
PROIECTAT	ARH. DAN TINCUI		DATA:	Titlu plansa: FAȚADĂ LATERAL DREAPTA (SUD)	PLANSĂ NR: A 09
DESENAT	TEH. CAD. C-TIN - ADRIAN IVAN		03 / 2025		

Scara 1:200

Beneficiar: ANDREIU SILVIU-MIHAI
ANDREIU FLORINA-ADRIANA

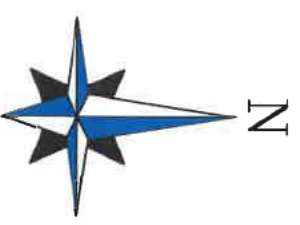

Prezentul document receptionat este valabil însoțit de procesul verbal de recepție nr. 1122/02.07.2025.

Stieren = 365 mp
 P.O.T. ex. = 43.29 %
 P.O.T. pr. = 39.89 %
 C.U.T. ex. = 0.4329
 C.U.T. pr. = 1.1967
 Suprafață loc. parter propusă = 145.6 mp
 Suprafață loc. etaj 1 propusă = 145.6 mp
 Suprafață loc. etaj 2 propusă = 145.6 mp
 Locuință P+2E desfășurată = 436.8 mp
 Împrejurire propusă = 41.4 ml

	Canal vizitare
	Robinet
	Gaze
	Fantana
	Gard
	Margine drum
	Ax
	Indicator rutier
	Tub
	State topografica

ANDREIU SILVIU-MIHAI
ANDREIU FLORINA-ADRIANA

73 08-06-25



ORDINUL ARHITECTILOR
DIN ROMÂNIA
3366
Dan
TINCU



LEGENDA

- | | |
|------------------------------|-----------------------------|
| 1 - INVELITOARE TABLA LINDAB | 5 - BURLAN PVC |
| 2 - PAZIE | 6 - ZUGRAVELI SUPERLAVABILE |
| 3 - TAMPLARIE PVC | 7 - SOCLU |
| 4 - JGHEAB PVC | 8 - TREPTE BETON |

FAȚADĂ PRINCIPALĂ SC 1 : 50

VERIFICARE/EXPERTIZA	NUME	SEMNATURA	CERINTA	REFERAT / EXPERTIZA / DATA	
S.C. ATELIER DE PROIECTARE EDILITARA SRL Reg. Com. J10 / 177 / 2010, C.U.I. 26700105				Beneficiar: ANDREIU SILVIU MIHAI ȘI ANDREIU FLORINA - ADRIANA	PROIECT NR. 15 / 2025
SPECIFICATIE	NUME	SEMNATURA	SCARA:	Titlu proiect: DESFIINȚARE CORPURI C1 ȘI C2. CONSTRUIRE	
SEF PROIECT	ING. COCÎI C-TIN CRISTINEL		1 : 50	LOCUINȚĂ P+2E CU SPAȚIU COMERCIAL LA PARTER ȘI ÎMPREJMUIRE	
PROIECTAT	ARH. DAN TINCUI			Adresa: STR. ȘTEFAN CEL MARE, NR. 72, MUN. RM. SĂRAT	
DESENAT	ING. C. LIVIU CORNELIU OPREA			Titlu planșă: FAȚADĂ PRINCIPALĂ	
				DATA: 07.2025	PLANȘA NR: A 21




LEGENDA

- | | |
|------------------------------|-----------------------------|
| 1 - INVELITOARE TABLA LINDAB | 5 - BURLAN PVC |
| 2 - PAZIE | 6 - ZUGRAVELI SUPERLAVABILE |
| 3 - TAMPLARIE PVC | 7 - SOCLU |
| 4 - JGHEAB PVC | 8 - TREPTE BETON |

FAȚADĂ PRINCIPALĂ SC 1 : 50

VERIFICARE/EXPERTIZA	NUME	SEMNATURA	CERINTA	REFERAT / EXPERTIZA / DATA	
S.C. ATELIER DE PROIECTARE EDILITARA SRL Reg. Com. J10 / 177 / 2010, C.U.I. 26700105				Beneficiar: ANDREIU SILVIU MIHAI ȘI ANDREIU FLORINA - ADRIANA	PROIECT NR. 15 / 2025
SPECIFICATIE	NUME	SEMNATURA	SCARA:	Titlu proiect: DESFIINȚARE CORPURI C1 ȘI C2. CONSTRUIRE LOCUIȚĂ P+2E CU SPAȚIU COMERCIAL LA PARTER ȘI ÎMPREJMUIRE Adresa: STR. ȘTEFAN CEL MARE, NR. 72, MUN. RM. SĂRAT	
SEF PROIECT	ING. COCÎI C-TIN CRISTINEL		1 : 50		
PROIECTAT	ARH. DAN TINCUI		DATA:		
DESENAT	ING. C. LIVIU CORNELIU OPREA		07.2025		
				Titlu plansa: FAȚADĂ PRINCIPALĂ	PLANSĂ NR: A 21

FAȚADĂ LATERAL DREAPTA SC 1 : 60

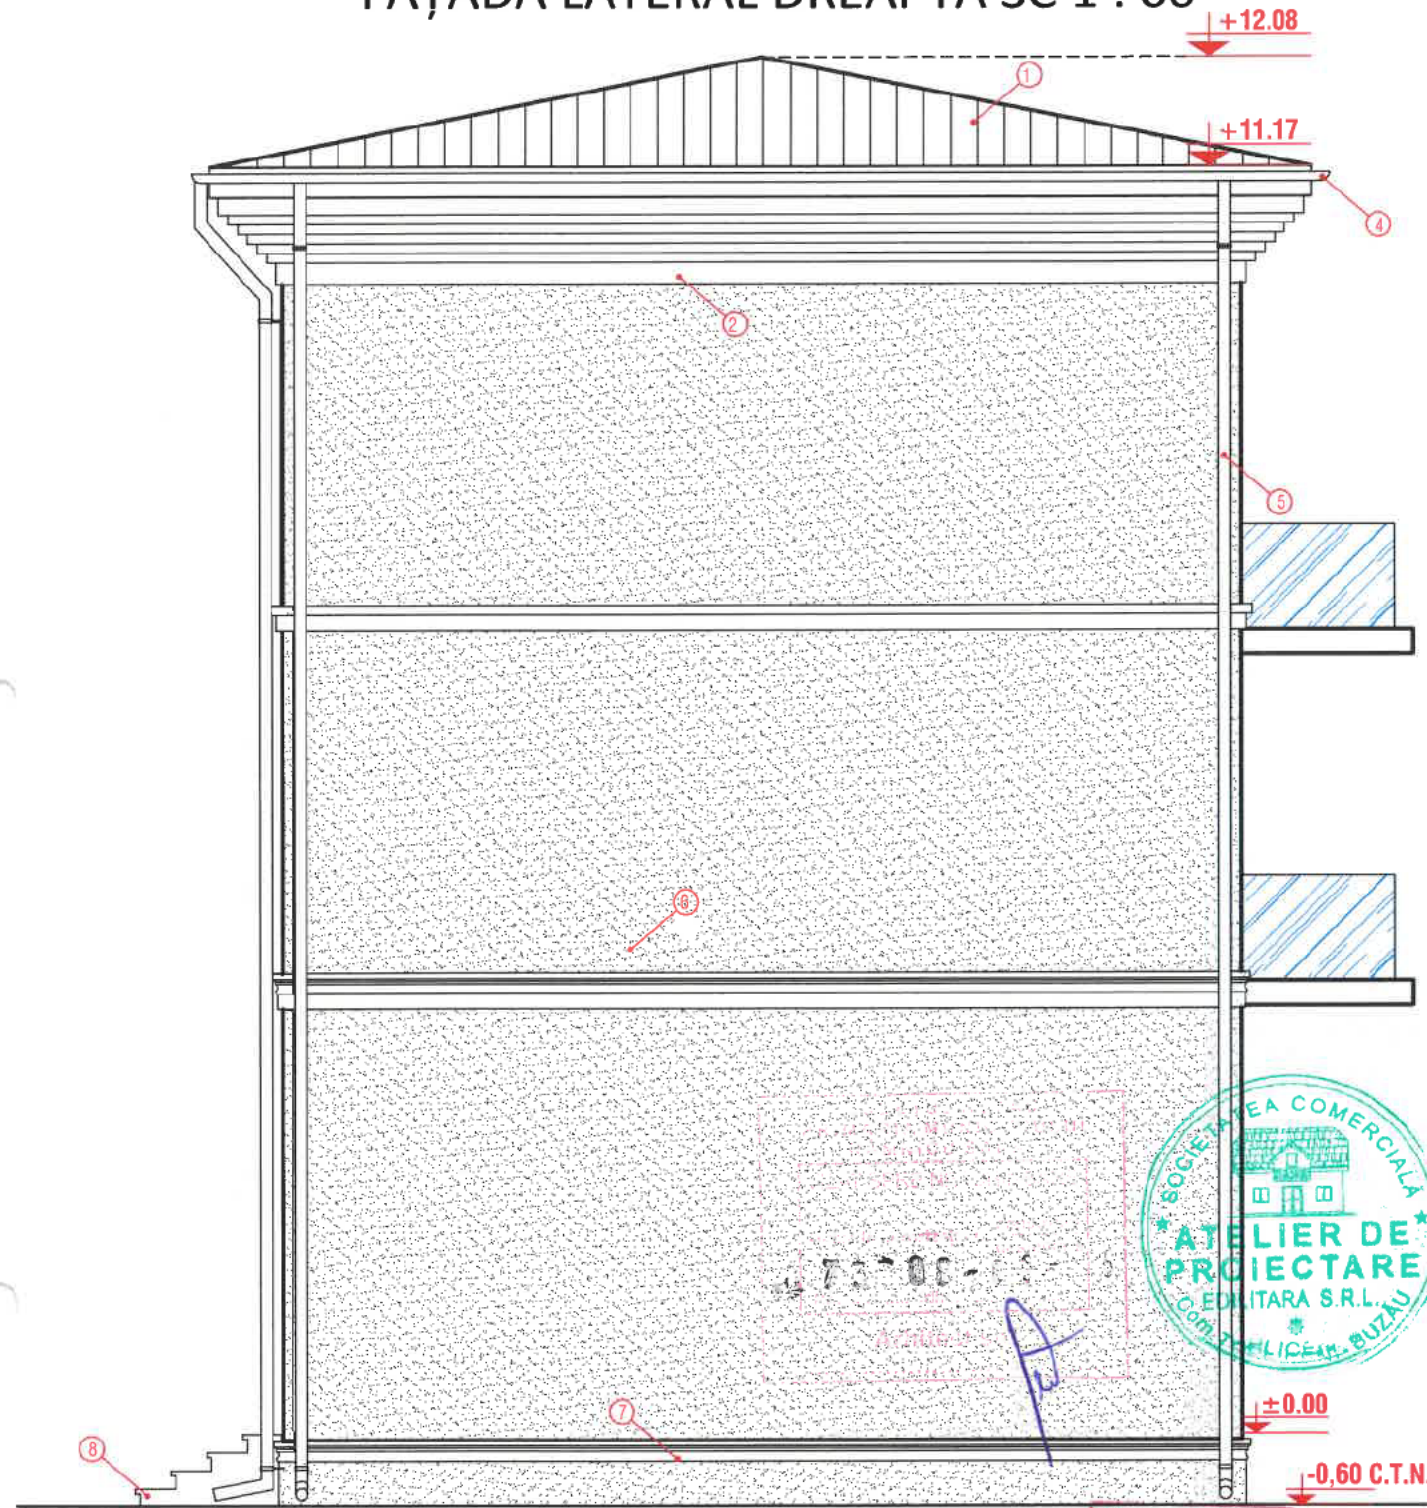


LEGENDA

- 1 - INVELITOARE TABLA LINDAB
- 2 - PAZE
- 3 - TAMPLARIE PVC
- 4 - JGHEAB PVC
- 5 - BURLAN PVC
- 6 - ZUGRAVELI SUPERLAVABILE
- 7 - SOCLU
- 8 - TREPTE BETON

VERIFICARE/EXPERTIZA	NUME	SEMNATURA	CERINTA	REFERAT / EXPERTIZA / DATA	
S.C. ATELIER DE PROIECTARE EDILITARA SRL Reg. Com. J10 / 177 / 2010, C.U.I. 26700105				Beneficiar: ANDREIU SILVIU MIHAI ȘI ANDREIU FLORINA - ADRIANA	PROIECT NR. 15 / 2025
SPECIFICATIE	NUME	SEMNATURA	SCARA:	Titlu proiect: DESFIINȚARE CORPURI C1 ȘI C2. CONSTRUIRE LOCUINȚĂ P+2E CU SPAȚIU COMERCIAL LA PARTER ȘI ÎMPREJMUIRE	FAZA: D.T.A.C.
SEF PROIECT	ING. COCÎI C-TIN CRISTINEL		1 : 60	Adresa: STR. ȘTEFAN CEL MARE, NR. 72, MUN. RM. SĂRAT	
PROIECTAT	ARH. DAN TINCUL		DATA:	Titlu planșă: FAȚADĂ LATERAL DREAPTA	PLANȘA NR: A 24
DESENAT	ING. C. LIVIU CORNELIU OPREA		07.2025		

FAȚADĂ LATERAL STANGA SC 1 : 60

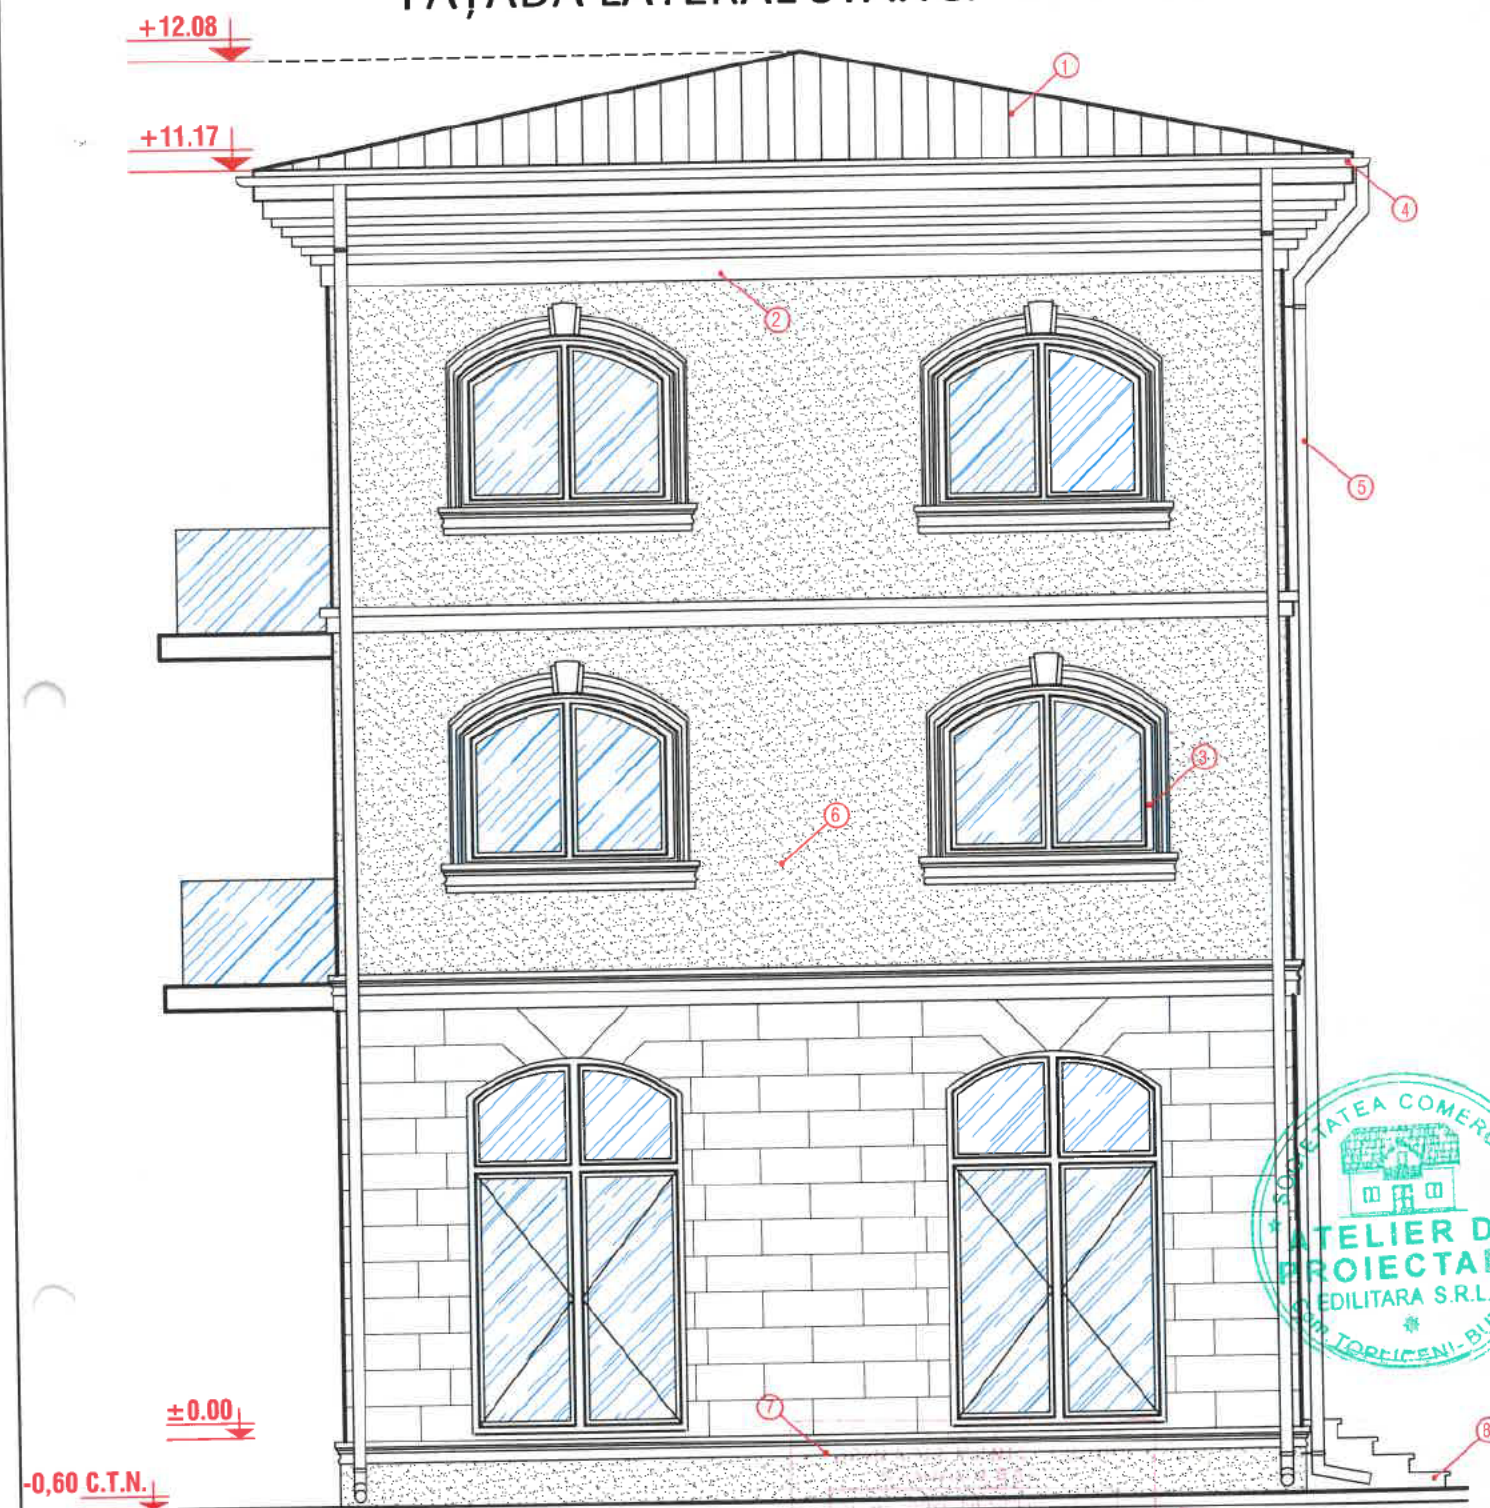

LEGENDA

- 1 - INVELITOARE TABLA LINDAB
- 2 - PAZE
- 3 - TAMPLARIE PVC
- 4 - JGHEAB PVC
- 5 - BURLAN PVC
- 6 - ZUGRAVELI SUPERLAVABILE
- 7 - SOCLU
- 8 - TREPTE BETON

VERIFICARE/EXPERTIZA	NUME	SEMNATURA	CERINTA	REFERAT / EXPERTIZA / DATA	
S.C. ATELIER DE PROIECTARE EDILITARA SRL Reg. Com. J10 / 177 / 2010, C.U.I. 26700105				Beneficiar: ANDREIU SILVIU MIHAI ȘI ANDREIU FLORINA - ADRIANA	PROIECT NR. 15 / 2025
SPECIFICATIE	NUME	SEMNATURA	SCARA:	Titlu proiect: DESFIINȚARE CORPURI C1 ȘI C2. CONSTRUIRE LOCUINȚĂ P+2E CU SPAȚIU COMERCIAL LA PARTER ȘI ÎMPREJMUIRE	FAZA: D.T.
SEF PROIECT	ING. COCÎI C-TIN CRISTINEL		1 : 60	Adresa: STR. ȘTEFAN CEL MARE, NR. 72, MUN. RM. SĂRAT	
PROIECTAT	ARH. DAN TINCUL		DATA:	Titlu planșă: FAȚADĂ LATERAL STÂNGA	PLANȘA NR: A 23
DESENAT	ING. C. LIVIU CORNELIU OPREA		07.2025		

STOLAN
Clyde

CH-204

S TEREN = 853.00 mp
S c existent = 214.00 mp
S d existent = 214.00 mp
POT existent = 25,09 %
CUT existent = 0,25
S c propus = 301,46 mp
S d propus = 301,46 mp
POT propus = 35,34 %
CUT propus = 0,35

LOCUINTA CE SE DESFIINTEAZA

ANEXA CE SE DESFFIINTERAZA PARTIA

CONSTRUCTIE PROPU SA EXECUTIEI

Oprea Ana
42,13m

str. Matei Basarab
21,05

Matei Basarab
Nicolae Paung

Nicoleta Matei

13,23

20,33

8,00

4,30

Cl.

1cc

MG 996

Nr. inregistrare ziua luna anul

Copie conformă cu exemplarul din arhiva la ...

eliberată în data de 22 08 2014

Tariul ca răspuns la



Referent /

L.S.

VERIFICATOR	NUME	CERITA	A	REFERAT / VERIFICARE	ORDINUL ARHITECTILOR DIN ROMANIA	
EXPERT	NUME			Referat EXPERTIZA nr./data	R15	
PROIECTANT GENERALI	" S.C. RAMIVA CONSULT SRL CUI 15940366 ,J10/993/25.11.2003 RmSarat , Bdul 1 Decembrie ,bl.A13,ap.4 , Jud. Buzau , Tel.0768075640			ALTE SPECIALITATI	Costel DRĂGAN Arhitect	
PROIECTANT SPECIALITATE ARHITECTURA	SC DALICODRA SRL BRAILA			BENEFICIAR ANTOHE ANDREI IONUT SI DANA ALEXANDRA Domiciliul: R Sarat , Bdul Digului , bl.22B , AP.14 , jud. Buzau		Pr nr. 14/25
SPECIFICATIE	NUME	SEMNAȚ.	Scara 1:500	TITLU PROIECT DEȘFIINTARE LOCUINTA C1 , ANEXA C2 PARTIALA SI CONSTRUIRE LOCUINTA PARTER Domiciliul: R Sarat , str. Matei Basarab , nr.78 , jud. Buzau		FAZA DTAC DTAD
SEF PROIECT	Dr.arh Dragan C.					
PROIECTAT .ARH	Dr.arh Dragan C.		Data 2025	<u>Titlu plansa</u>		Plansa
DESENAT	Sing. Ion Lucian			PLAN DE SITUATIE		A2

FATADA PRINCIPALA

SCARA 1 : 63

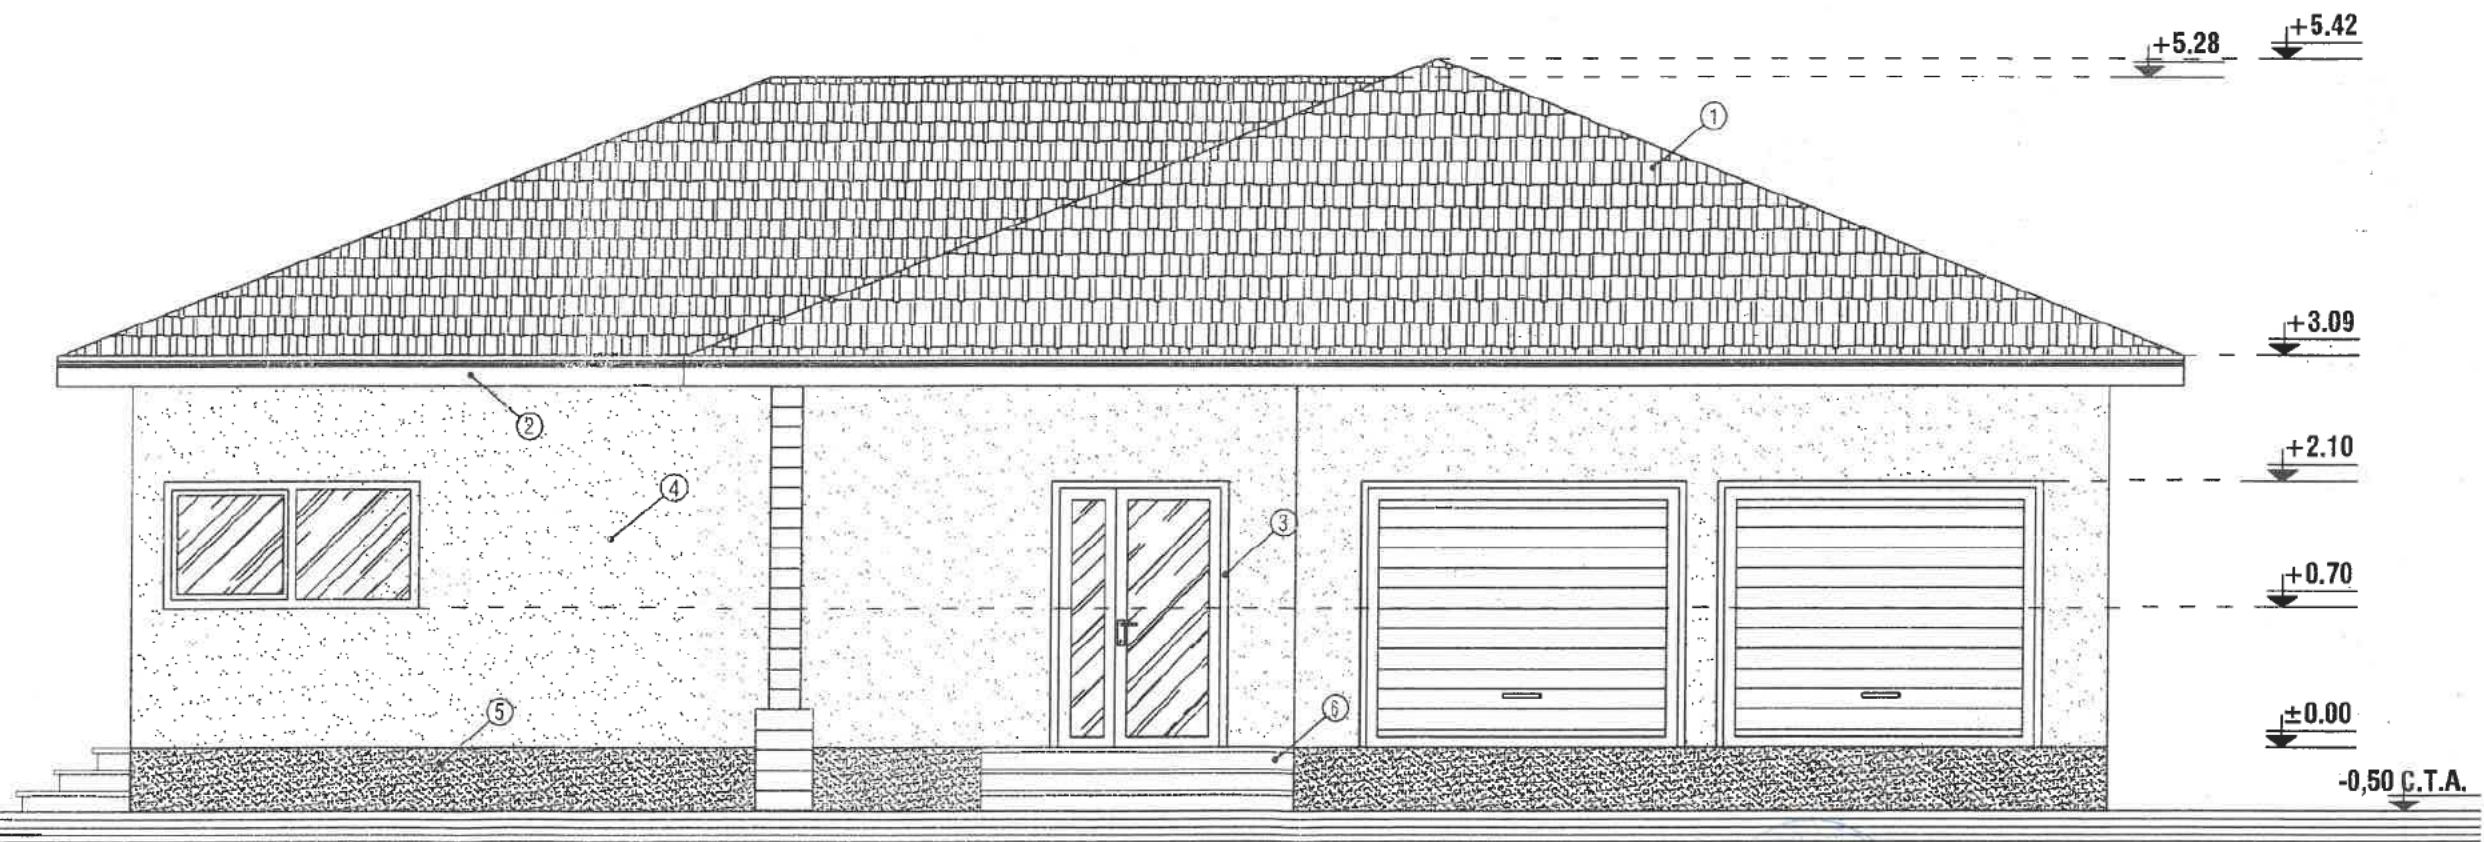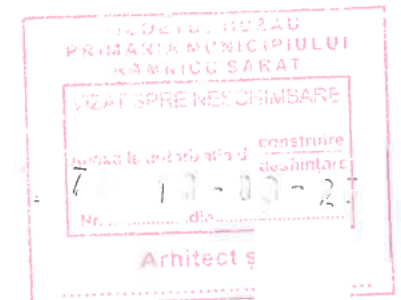



- ① - INVELITOARE TABLA LINDAB
- ② - PAZIE LEMN
- ③ - TAMPLARIE PVC
- ④ - ZUGRAVELI SUPERLAVABILE
- ⑤ - SOCLU - PIATRA DECORATIVA
- ⑥ - TREPTE BETON

VERIFICATOR	NUME	CERITA	A	REFERAT / VERIFICARE	
EXPERT	NUME			Referat EXPERTIZA nr./data	
PROIECTANT GENERALI	" S.C. RAMIVA CONSULT SRL CUI 15940366 ,J10/993/25.11.2003 RmSarat , Bdul 1 Decembrie ,bl.A13,ap.4 , Jud. Buzau , Tel.0768075640			ALTE SPECIALITATI	
PROIECTANT SPECIALITATE ARHITECTURA	SC DALICODRA SRL BRAILA			BENEFICIAR ANTOHE ANDREI IONUT SI OANA ALEXANDRA Domiciliul: R Sarat , Bdul Digului , bl.22B , AP.14 , jud. Buzau	Pr nr. 14/25
SPECIFICATIE	NUME	SEM. NAT.	Scara 1:63	TITLU PROIECT DESFIINTARE LOCUINTA C1 , ANEXA C2 PARTIALA SI CONSTRUIRE LOCUINTA PARTER Domiciliul: R Sarat , str. Matei Basarab , nr.78 , jud. Buzau	FAZA DTAC DTAD
SEF PROIECT	Dr.arh Dragan C.				
PROIECTAT .ARH	Dr.arh Dragan C.		Data 2025	Titlu plansa	Plansa A5
DESENAT	Sing. Ion Lucian			FATADA PRINCIPALA	



FATADA POSTERIOARA

SCARA 1 : 63

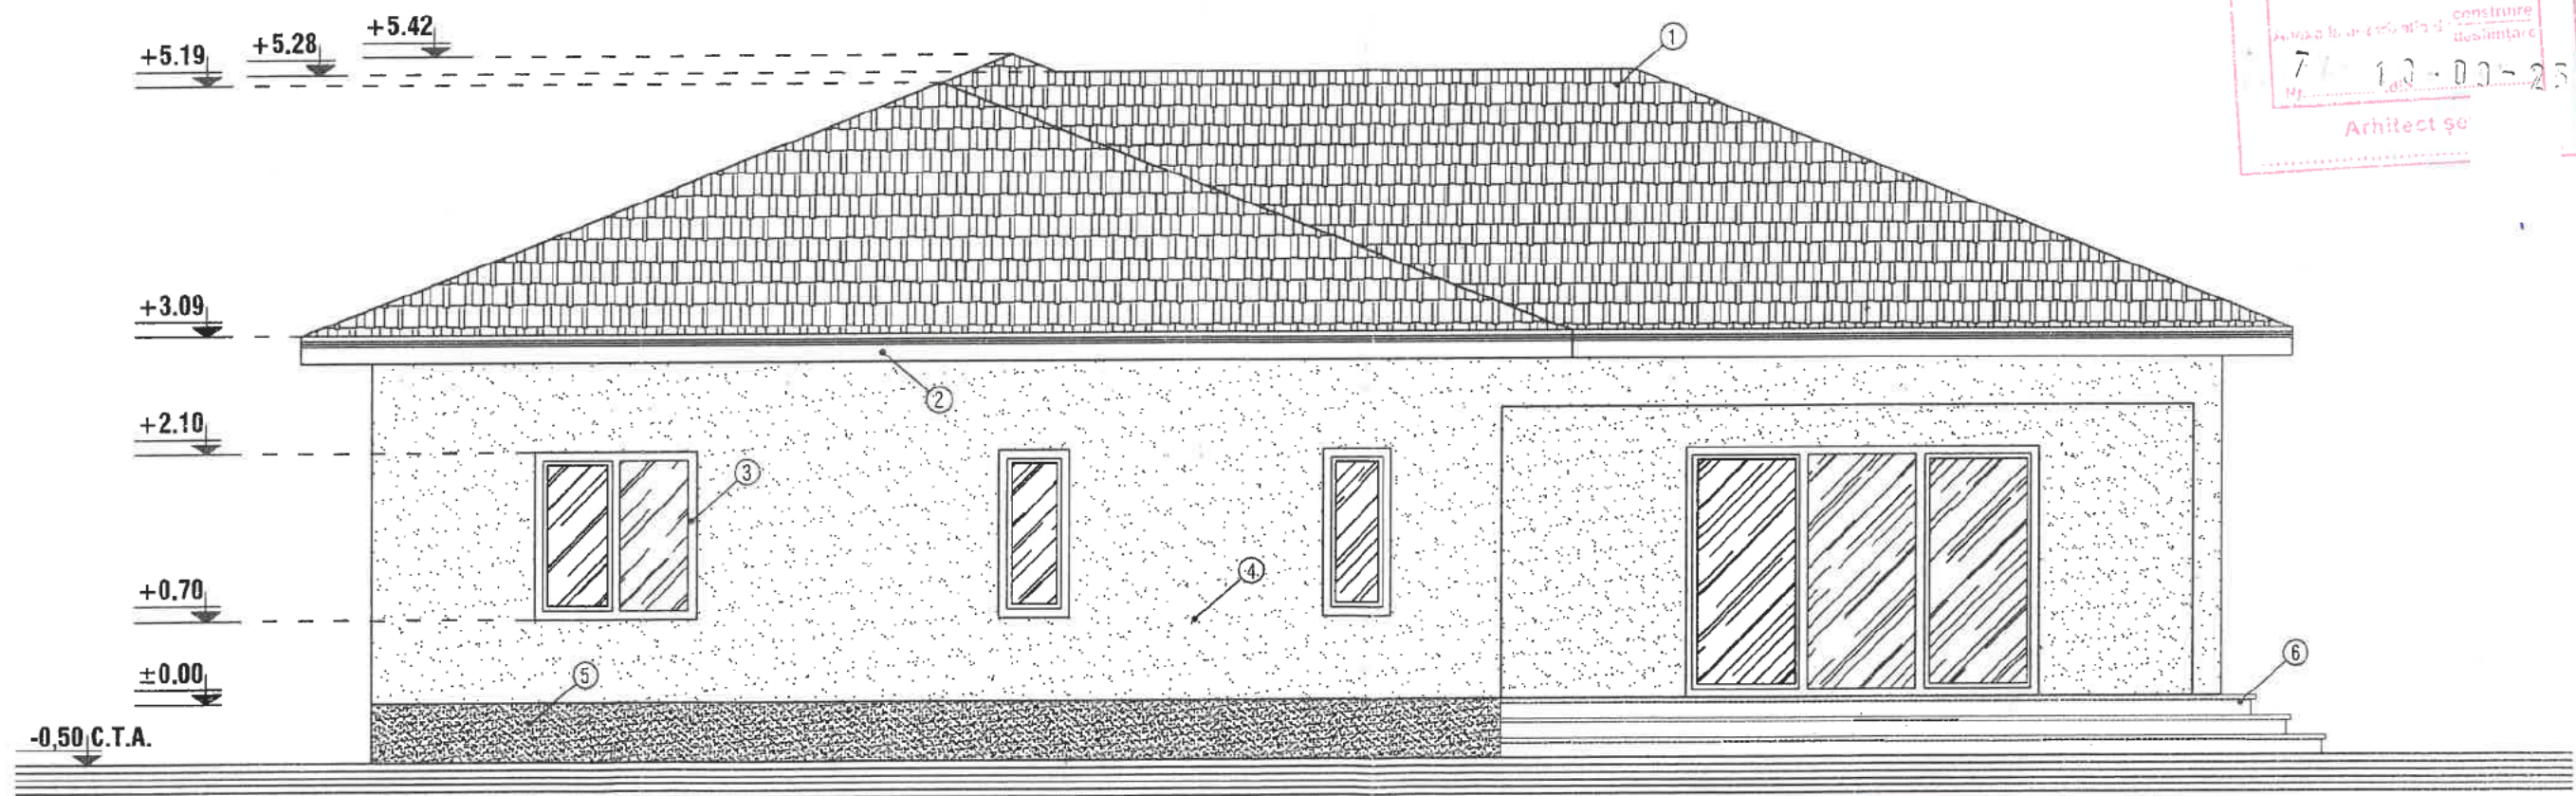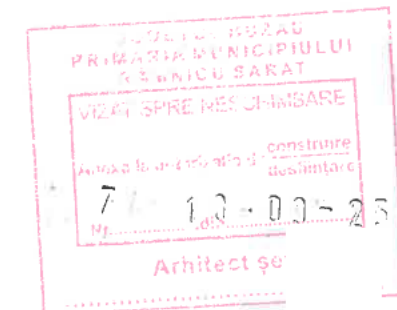


- ① - INVELITOARE TABLA LINDAB
- ② - PAZIE LEMN
- ③ - TAMPLARIE PVC
- ④ - ZUGRAVELI SUPERLAVABILE
- ⑤ - SOCLU - PIATRA DECORATIVA
- ⑥ - TREPTE BETON


VERIFICATOR	NUME	CERITA	A	REFERAT / VERIFICARE	
EXPERT	NUME			Referat EXPERTIZA nr./data	
PROIECTANT GENERALI	" S.C. RAMIVA CONSULT SRL CUI 15940366 ,J10/993/25.11.2003 RmSarat , Bdul 1 Decembrie ,bl.A13,ap.4 , Jud. Buzau , Tel.0768075640			ALTE SPECIALITATI	
PROIECTANT SPECIALITATE ARHITECTURA	SC DALICODRA SRL BRAILA			BENEFICIAR ANTOHE ANDREI IONUT SI OANA ALEXANDRA Domiciliul: R Sarat , Bdul Digului , bl.22B , AP.14 , jud. Buzau	Pr nr. 14/25
SPECIFICATIE	NUME	SEM NAT.	Scara 1: 63	TITLU PROIECT DESFIINTARE LOCUINTA C1 , ANEXA C2 PARTIALA SI CONSTRUIRE LOCUINTA PARTER Domiciliul: R Sarat , str. Matei Basarab , nr.78 , jud. Buzau	FAZA DTAC DTAD
SEF PROIECT	Dr.arh Dragan C.			Titlu plansa	Plansa A6
PROIECTAT .ARH	Dr.arh Dragan C.				
DESENAT	Sing. Ion Lucian			FATADA POSTERIOARA	

FATADA LATERALA STANGA

SCARA 1 : 63

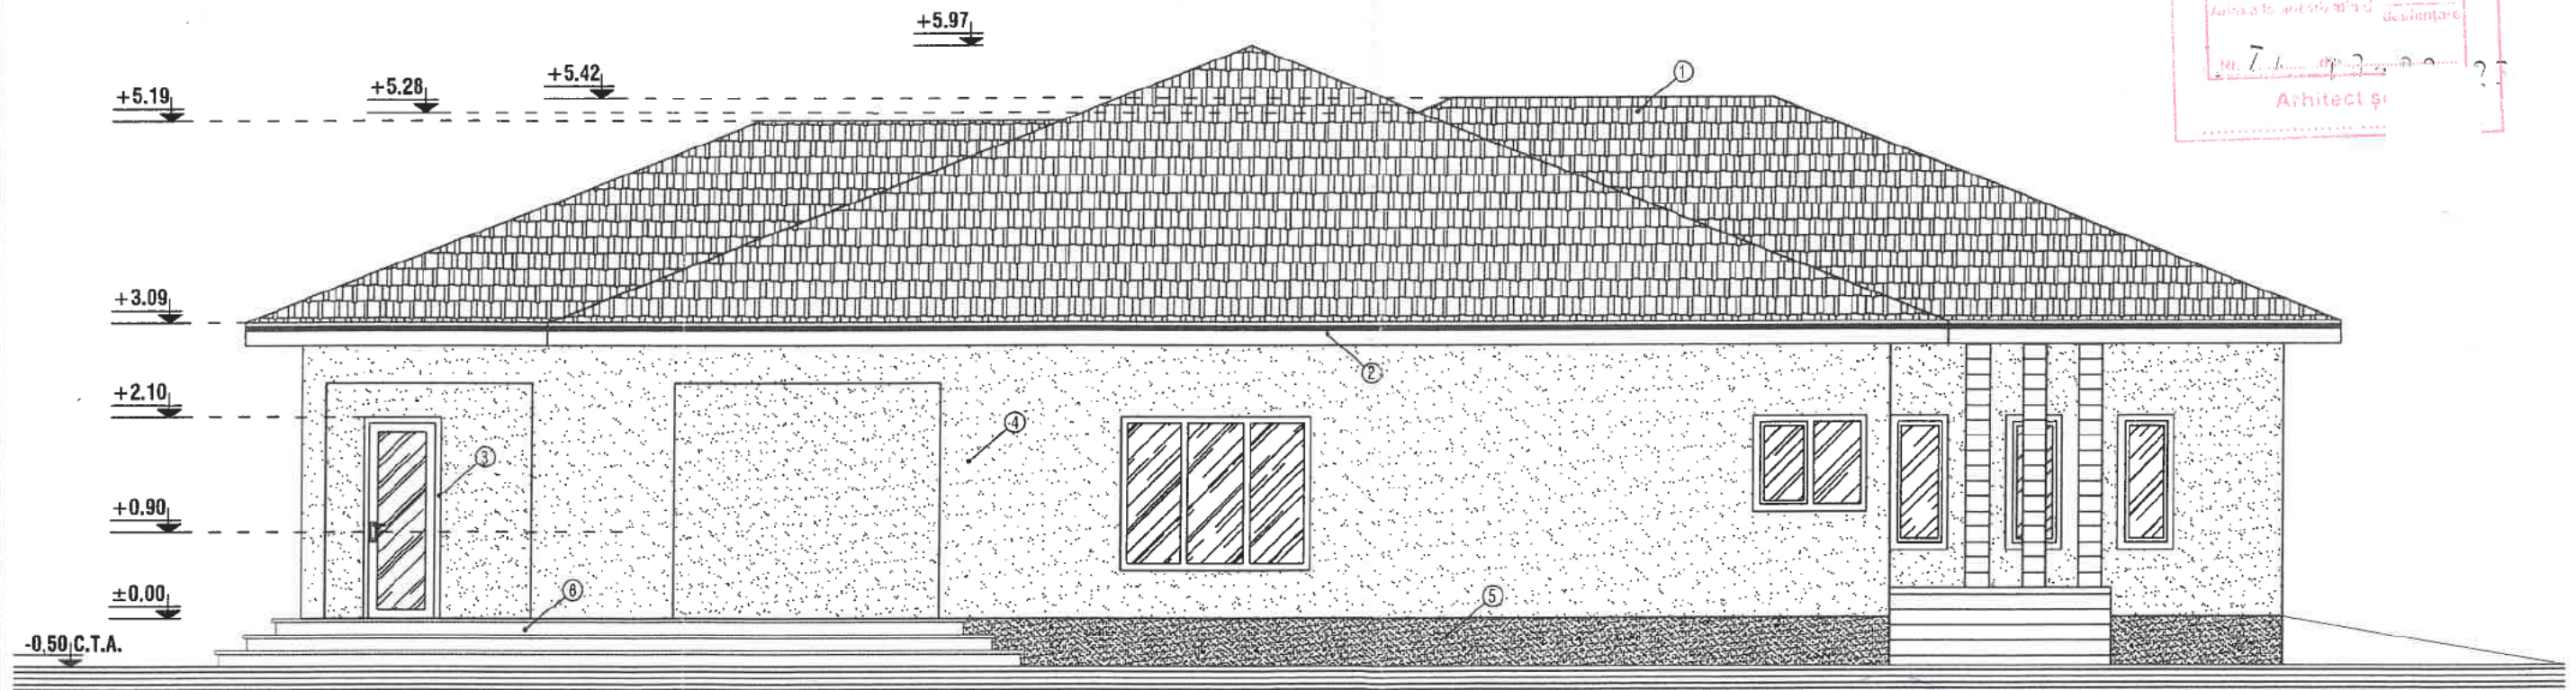

- ① - INVELITOARE TABLA LINDAB
- ② - PAZIE LEMN
- ③ - TAMPLARIE PVC
- ④ - ZUGRAVELI SUPERLAVABILE
- ⑤ - SOCLU - PIATRA DECORATIVA
- ⑥ - TREPTE BETON


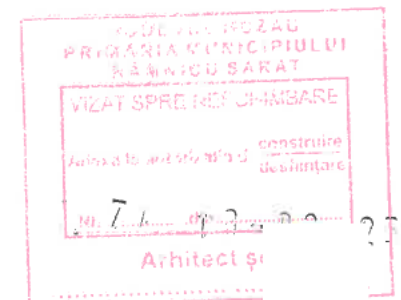


VERIFICATOR	NUME	CERITA	A	REFERAT / VERIFICARE	
EXPERT	NUME			Referat EXPERTIZA nr./data	
PROIECTANT GENERALI	" S.C. RAMIVA CONSULT SRL CUI 15940366 ,J10/993/25.11.2003 RmSarat , Bdul 1 Decembrie ,bl.A13,ap.4 , Jud. Buzau , Tel.0768075640			ALTE SPECIALITATI	
PROIECTANT SPECIALITATE ARHITECTURA	SC DALICODRA SRL BRAILA			BENEFICIAR ANTOHE ANDREI IONUT SI OANA ALEXANDRA Domiciliul: R Sarat , Bdul Digului , bl.22B , AP.14 , jud. Buzau	Pr nr. 14/25
SPECIFICATIE	NUME	SEM NAT.	Scara 1: 63	TITLU PROIECT DESFIINTARE LOCUINTA C1 , ANEXA C2 PARTIALA SI CONSTRUIRE LOCUINTA PARTER	FAZA DTAC DTAD
SEF PROIECT	Dr.arh Dragan C.			Domiciliul: R Sarat , str. Matei Basarab , nr.78 , jud. Buzau	Plansa A6a
PROIECTAT .ARH	Dr.arh Dragan C.		Data 2025	Titlu plansa	
DESENAT	Sing. Ion Lucian			FATADA LATERALA STANGA	



FATADA LATERAL DREAPTA

SCARA 1 : 63

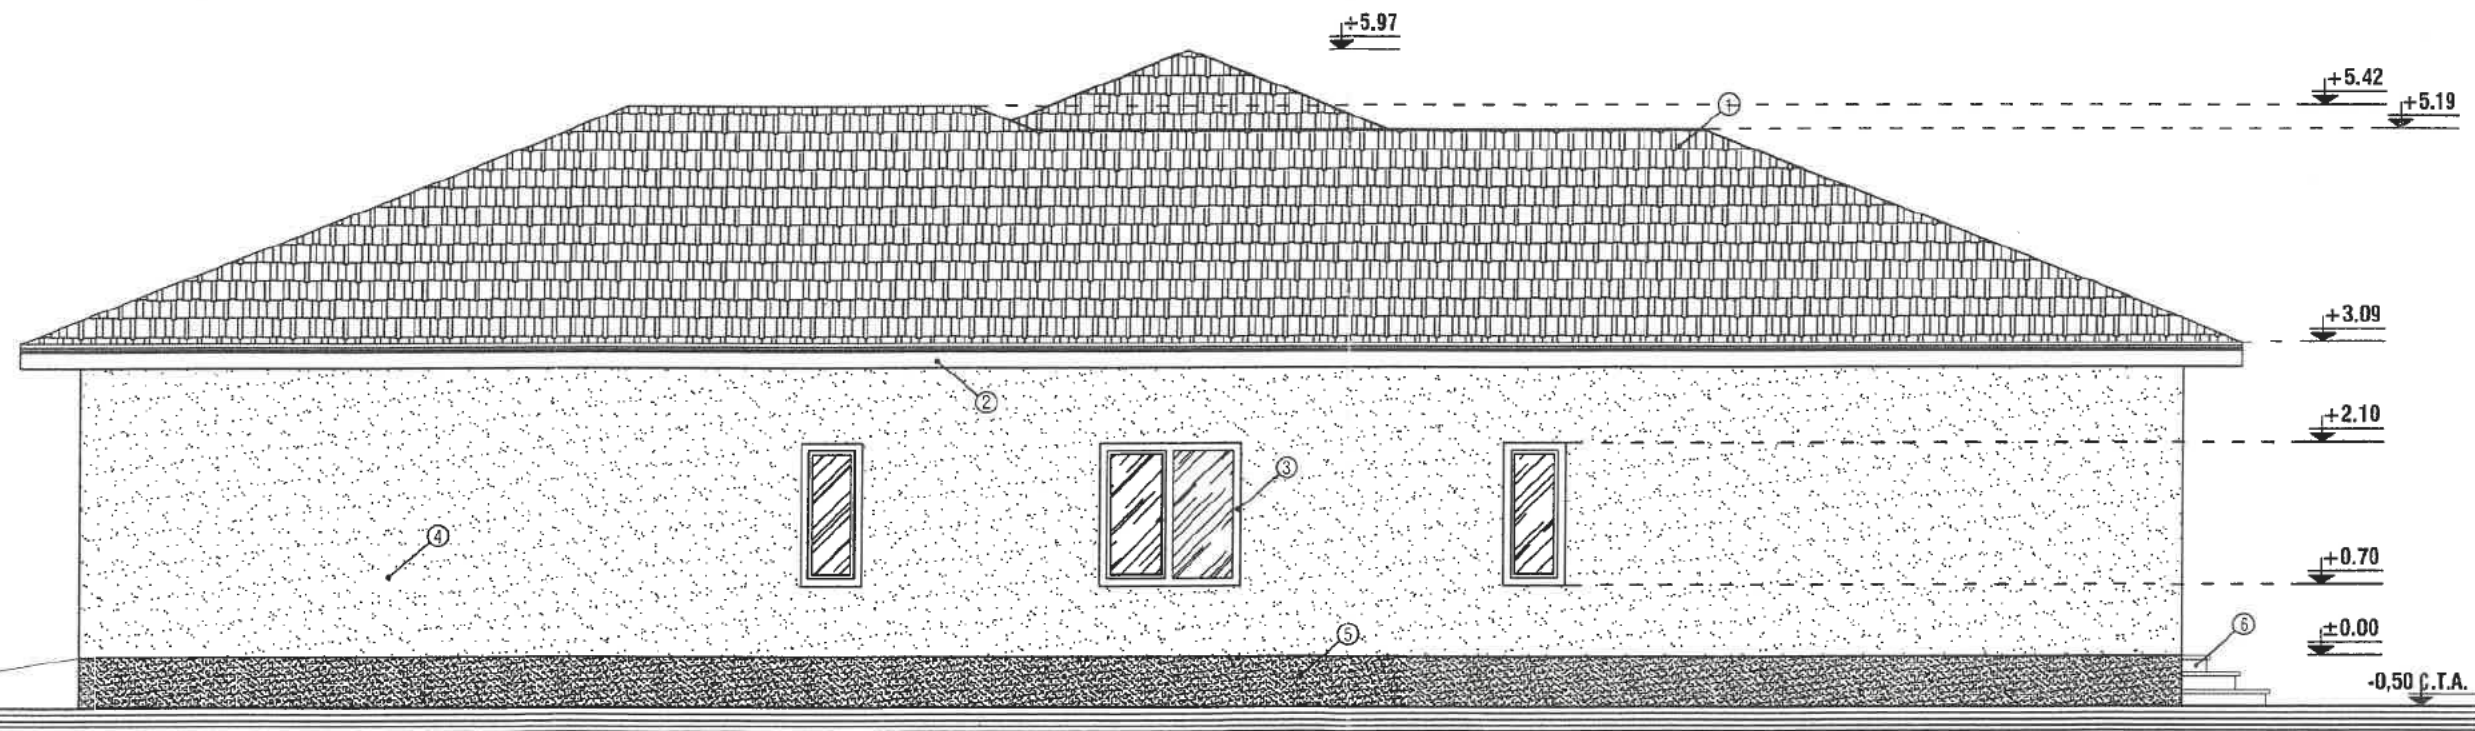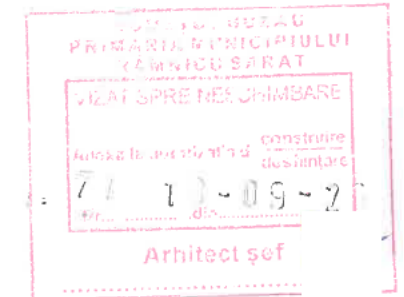

- | | |
|------------------------------|-------------------------------|
| ① - INVELITOARE TABLA LINDAB | ④ - ZUGRAVELI SUPERLAVABILE |
| ② - PAZIE LEMN | ⑤ - SOCLU - PIATRA DECORATIVA |
| ③ - TAMPLARIE PVC | ⑥ - TREPTE BETON |

VERIFICATOR	NUME	CERITA	A	REFERAT / VERIFICARE	
EXPERT	NUME			Referat EXPERTIZA nr./data	
PROIECTANT GENERALI	" S.C. RAMIVA CONSULT SRL CUI 15940366 ,J10/993/25.11.2003 RmSarat , Bdul 1 Decembrie ,bl.A13,ap.4 , Jud. Buzau , Tel.0768075640			ALTE SPECIALITATI	
PROIECTANT SPECIALITATE ARHITECTURA	SC DALICODRA SRL BRAILA			BENEFICIAR ANTOHE ANDREI IONUT SI OANA ALEXANDRA Domiciliul: R Sarat , Bdul Digului , bl.22B , AP.14 , jud. Buzau	Pr nr. 14/25
SPECIFICATIE	NUME	SEM. NAT.	Scara 1: 63	TITLU PROIECT DESFIINTARE LOCUINTA C1 , ANEXA C2 PARTIALA SI CONSTRUIRE LOCUINTA PARTER Domiciliul: R Sarat , str. Matei Basarab , nr.78 , jud. Buzau	FAZA DTAC DTAD
SEF PROIECT	Dr.arh Dragan C.			Titlu plansa FATADA LATERALA DREAPTA	Plansa A7
PROIECTAT .ARH	Dr.arh Dragan C.		Data 2025		
DESENAT	Sing. Ion Lucian				