



ROMÂNIA

MUNICIPIUL RÂMNICU SĂRAT



Str. N.Bălcescu nr. 1, Râmnicu-Sărat,
Web: www.primariemsarat.ro

Tel: 0238.561946; Fax: 0238.561947
E-mail: primarie_rmsarat@primariemsarat.ro
Nr. înregistrare ANSPDCP: 20680

Nr. 70322 / 03.12.2025



TABEL PRIVIND COMUNICAREA OPERAȚIUNILOR DE PUBLICITATE A CONȚINUTULUI AUTORIZAȚIILOR DE CONSTRUIRE EMISE ÎN LUNA NOIEMBRIE 2025

(Informații prezentate conform Legii nr. 102 din 13.04.2023)

Nr. Crt.	Autorizația de construire nr. / data	Titlul/Descrierea proiectului (Lucrări autorizate)	Nr. cad.	POT %	CUT	Retrageri construcții				Suprafețele construite			Regim înălțime / înălțime la cornișă/ maximă	Aviz patrimoniul cultural (dacă a fost solicitat)	Aviz protejare mediu (dacă a fost solicitat)	Data finalizării operațiunilor de publicitate a conținutului AC
						la N (m)	la S (m)	la E (m)	la V (m)	la sol	fiecare nivel	desfășurată				
1	83/04.11.2025	Extindere locuință corp C1 parter și modificare acoperiș prin înălțare parțială	36843	30,66	0,31	0,00	1,00	0,00	1,00	9,37	9,37	9,37	P /2,15/ 4,35	nu	nu	04.12.2025
2	84/07.11.2025	Extindere rețea de apă pe str. Industriei, mun. Rm-Sărat	39785	-	-	-	-	-	-	-	-	-	-	nu	da	04.12.2025
3	85/21.11.2025	Racordare la rețeaua electrică a locului de consum permanent stație de carburanți - Petrom Râmnicu Sărat	31026	-	-	-	-	-	-	-	-	-	-	nu	da	04.12.2025

Scanări din DT: plan de situație, fațade - anexate

P – parter; E – etaj; M – mansardă; S – subteran


Arh. Șef / Comp. Urbanism
T.D.D. / F.G.F. //

FATADE

SCARA 1:100


PRINCIPALA

LATERALA DREAPTA

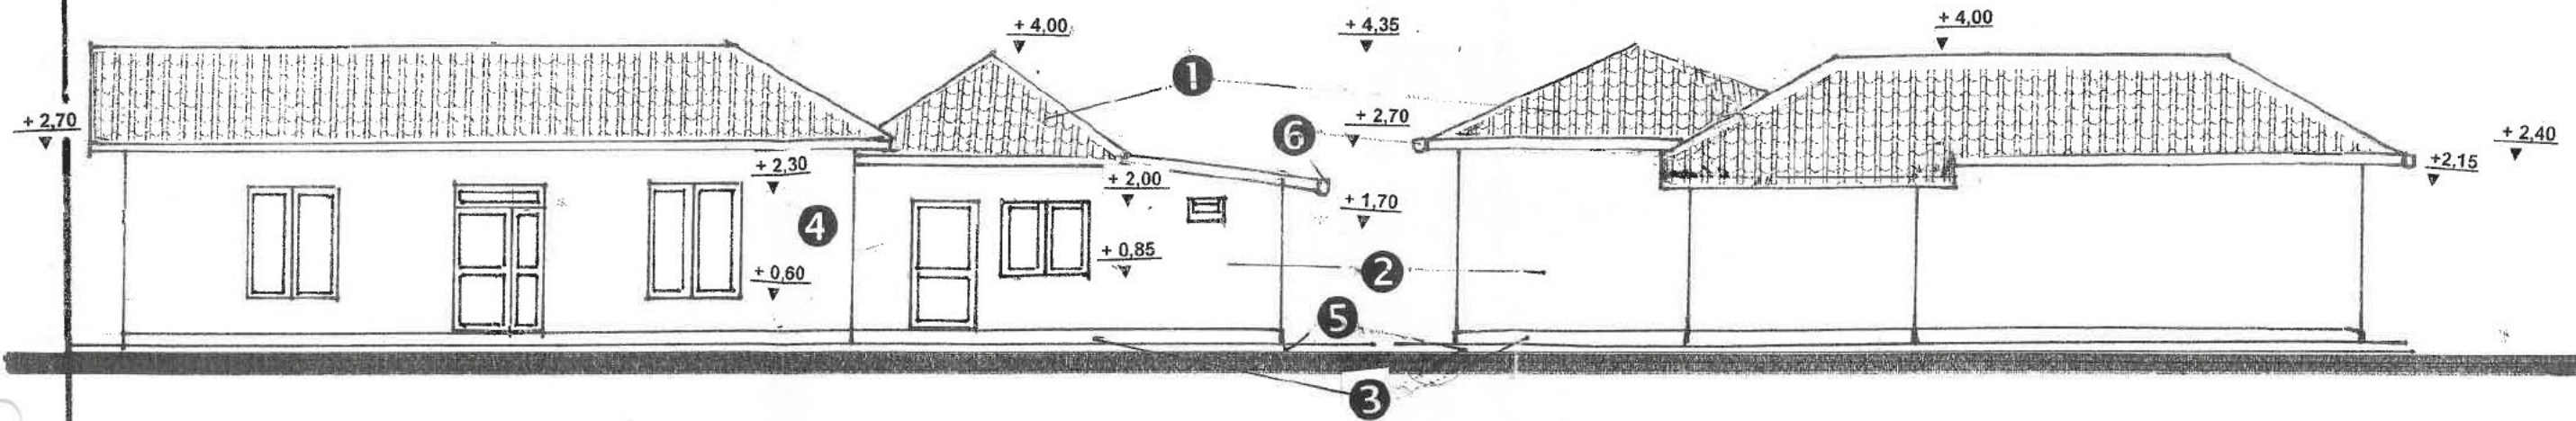

POSTERIOARA

LATERALA STANGA

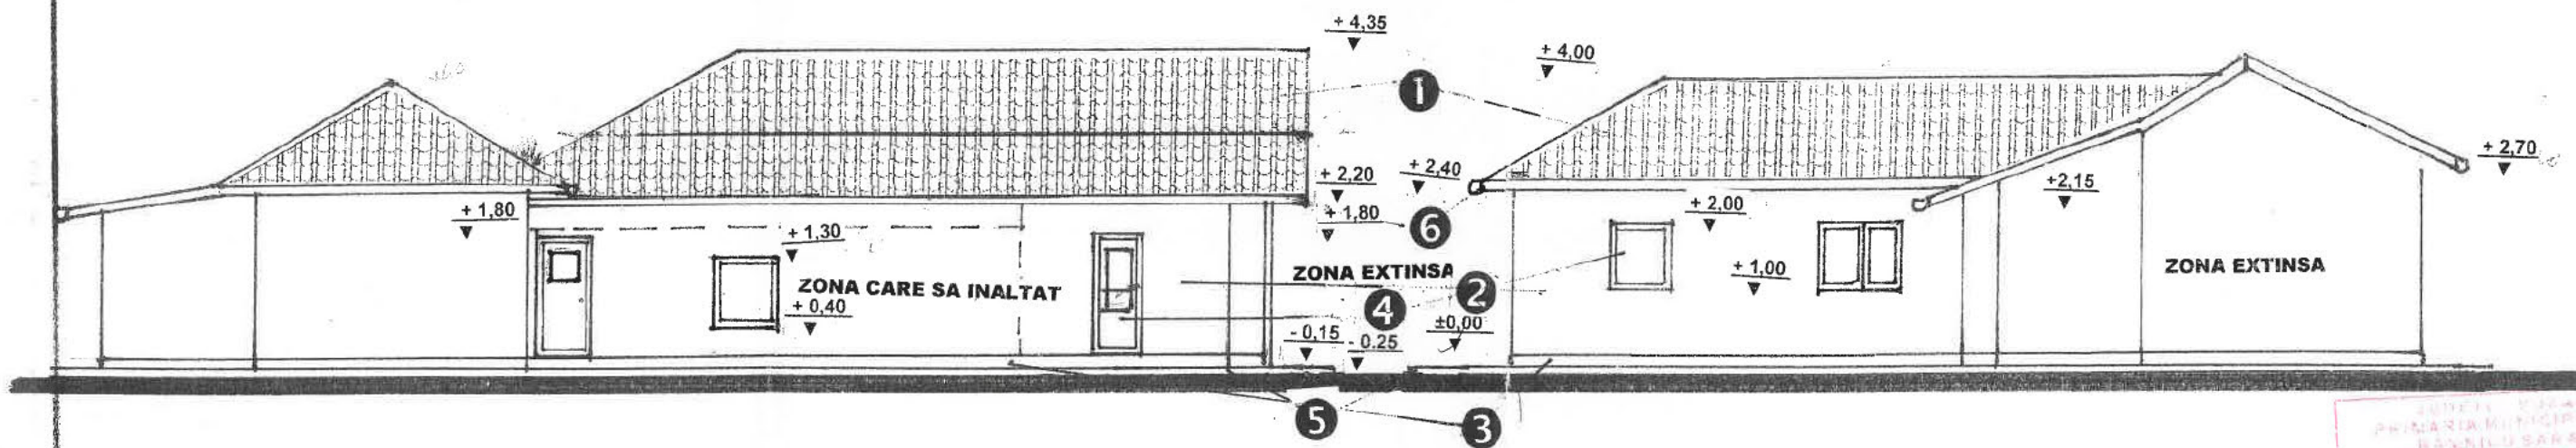

TABEL FINISAJ EXTERIOARE

- ① Invelitoare din tigla tabla maron
- ② Tencuiala decorativa crem
- ③ Tencuiala soclu driscuita gri
- ④ Tamplarie PVC – maro
- ⑤ Trotuar beton turnat pe loc
- ⑥ Jgheaburi si burlane



ORDINUL ARHITECTILOR
DIN ROMANIA
815

TITLU PROIECT **EXTINDERE LOCUINTA CORP C1 PARTER SI
MODIFICARE ACOPERIS PRIN INALTARE PARTIALA**
Amplasament: R Sarat , Str, Elena Cuza , nr 17. jud. Buzau

Titlu planşa

FATADE

FAZA
D.T.A.C

Planşa
A5

Plan de amplasament si delimitare a imobilului

Scara 1:250

Nr. cadastral 36843	Suprafata masurata 373	Adresa imobilului str. Elena Cuza, nr. 17, mun. Râmnicu Sărat, jud. Buzău
Cartea Funciară nr.	UAT	Râmnicu Sărat



A. Date referitoare la teren			
Nr. parcela	Categorie de folosinta	Suprafata (mp)	Mentii
1	Ce	373	
Total		373	
B. Date referitoare la constructii			
Cod	Destinatie	Suprafata construita la sol (mp)	Mentii
C1	CL	105	
Locuinta. Numar de nivele: 1. Anul constructiei: 1990. Suprafata construita la sol = 105 mp.			

TITLU PROIECT	EXTINDERE LOCUINTA CORP C1 PARTER SI MODIFICARE ACOPERIS PRIN INALTARE PARTIALA	FAZA
Amplasament:	R Sarat , Str, Elena Cuza , nr 17. jud. Buzau	D.T.A.C
Titlu plansa	PLAN DE SITUATIE	Plansa A2