



ROMÂNIA

MUNICIPIUL RÂMNICU SĂRAT



Str. N.Bălcescu nr. 1, Râmnicu-Sărat,
Web: www.primariemsarat.ro

Tel: 0238.561946; Fax: 0238.561947
E-mail: primarie_rmsarat@primariemsarat.ro

Nr. înregistrare ANSPDCP: 20680

Nr. 6982 / 04.02.2026

Vizat,
Primar
Cîrjan Sorin



TABEL PRIVIND COMUNICAREA OPERAȚIUNILOR DE PUBLICITATE A CONȚINUTULUI AUTORIZAȚIILOR DE CONSTRUIRE EMISE ÎN LUNA IANUARIE 2026

(informații prezentate conform Legii nr. 102 din 13.04.2023)

Nr. Crt.	Autorizația de construire nr. / data	Titlul/Descrierea proiectului (Lucrări autorizate)	Nr. cad.	POT %	CUT	Retrageri construcții				Suprafețele construite			Regim înălțime / înălțime la cornișă/ maximă	Aviz patrimoniu cultural (dacă a fost solicitat)	Aviz protejare mediu (dacă a fost solicitat)	Data finalizării operațiunilor de publicitate a conținutului AC
						la N (m)	la S (m)	la E (m)	la V (m)	la sol	fiecare nivel	desfășurată				
1	1/20.01.2026	Amplasare containere metalice	33025	33,4	0,61	0,0	0,85	10,20	1,81	144	144	144	P/ 2,90 m	nu	da	04.02.2026
2	2/20.01.2026	Înlocuire rețea de distribuție apă și branșamente pe strada Al. Ioan Cuza, Mun. Rm-Sărat, jud. Buzău	36117	-	-	-	-	-	-	-	-	-	-	nu	da	04.02.2026
3	3/20.01.2026	Creșterea mobilității urbane prin investiții cu caracter integrat în infrastructura de transport public pentru reducerea emisiilor GES - componenta managementul traficului	40895 40912 36115 36095 40904	-	-	-	-	-	-	-	-	-	-	nu	da	04.02.2026
4	4/28.01.2026	Lucrări de intervenție în scopul implementării măsurilor necesare conform legislației prevenirii și stingerii incendiilor în vigoare, în vederea obținerii autorizației de securitate la incendiu pentru stația de distribuție carburanți 3 Rm-Sărat, constând în construire parapet (zid) de protecție rezistent la foc	31026	-	-	-	-	-	-	-	-	-	-	nu	da	04.02.2026
5	5/28.01.2026	Înființare rețea de canalizații subterane de telecomunicații pe E85/DN2 (sector de drum ce tranzitează Mun. Rm-Sărat, Șos. Podgoriei și str. Dunării.	37191 36073 36117 36082 36004 36757	-	-	-	-	-	-	-	-	-	-	nu	da	04.02.2026

Scanări din DT: plan de situație, fațade - anexate

P – parter; E – etaj; M – mansardă; S – subteran

Arh. Șef / Comp. Urbanism
T.D.D. / F.G.F. //

\$Suprafata Studziata NC 33025
Coordonatele punctelor de contur

Nr. Pct.	X	Y
1	434752.223	660258.555
2	434720.510	660254.679
3	434720.970	660244.726
4	434721.074	660243.403
5	434721.379	660236.878
6	434720.715	660236.901
7	434721.257	660229.967
8	434723.018	660230.332
9	434729.143	660230.911
10	434730.470	660231.365
11	434732.681	660231.690
12	434736.836	660232.374
13	434739.579	660232.556
14	434743.701	660233.406
15	434749.877	660234.002
Suprafata = 736 mp		

- LEGENDA**
- Contur Nr. Cadastral
 - Punct Cotat
 - contur suprafata studziata
 - limita
 - staipe din beton - retea electrica
 - camion vizitare gaz
 - camion vizitare canalizare
 - contor bransament gaz
 - camion vizitare apa
 - pom



Prezentul document receptionat este valabil însoțit de procesul verbal de recepție nr. 3175/12.12.2024.

ORDINUL ARHITECTUR
DIN ROMANIA
4586
Mihaila Denis
Arhitect


SOCIETATEA ROMSTAL
IMEX S.R.L.
BUCURESTI - ROMANIA

JUDETUL BUZAU
PRIMĂRIA MUNICIPIULUI
RAMNICU SARAT
VIZAT SI REVISUIT DE
01 20-01-26
Arhitect




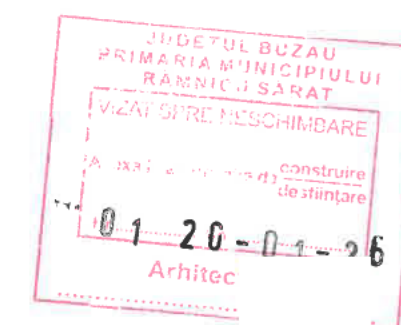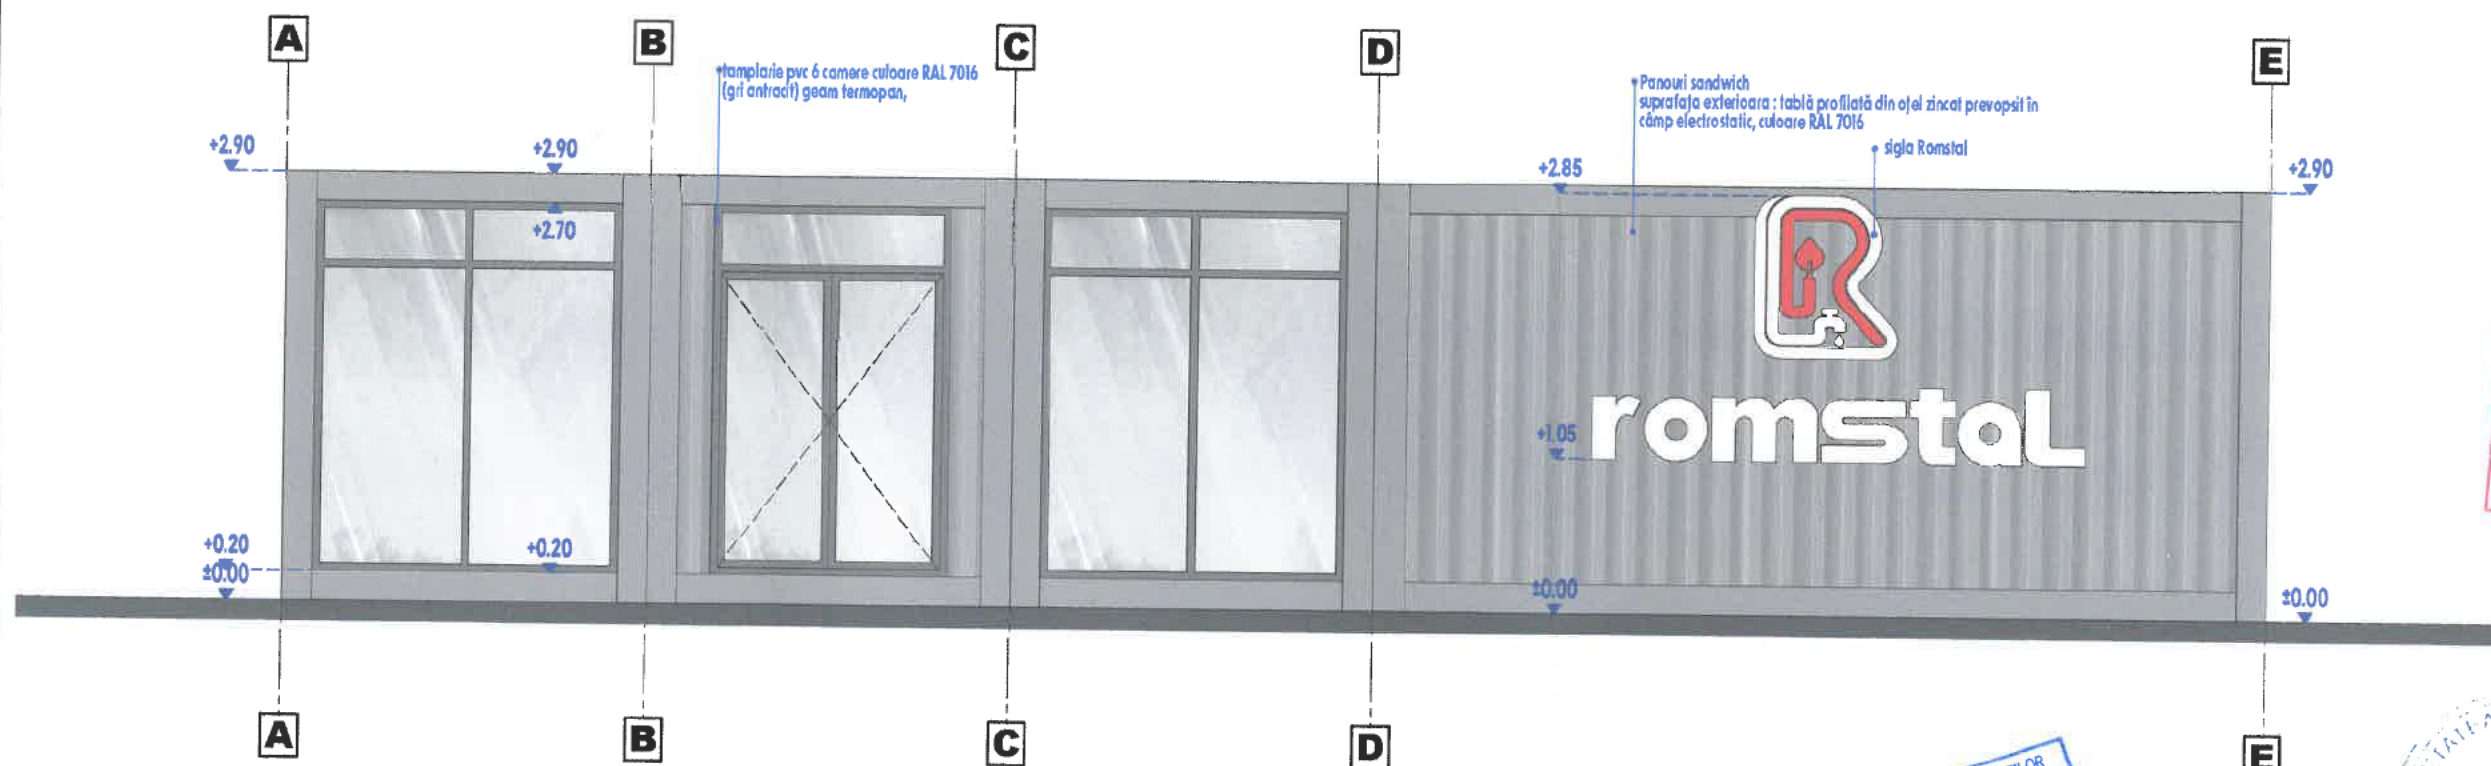



VERIFICATOR/ EXPERT	NUME	SEMNATURA	CERINTA	REFERAT/EXPERTIZA NR./DATA	 romstal UNIVERSUL INSTALAȚIILOR
PROIECTANT SPECIALITATE ARHITECTURA: S.C.ROMSTAL IMEX.S.R.L. BUCURESTI, SOS. VITAN BARZESTI NR.11A,SECT.4			PROIECTANT SPECIALITATE REZISTENTA:		PROIECTANT SPECIALITATE INSTALATII:
BENEFICIAR : S.C. ROMSTAL IMEX SRL ADRESA : BUCURESTI, SOS. VITAN BARZESTI NR.11A,SECT.4			AMPLASAMENT : mun. RM Sarat, str. Focsani, nr. 5 , judet Buzau		PR. NR. 02/2025
SEF PROIECT	SCARA : 1:50		OBIECTIV:AMPLASARE CONTAINERE METALICE		FAZA DTAC
PROIECTAT					
DESENAT	DATA:		FATADA PRINCIPALA		PL. NR. A4
VERIFICAT	AUGUST 2025				

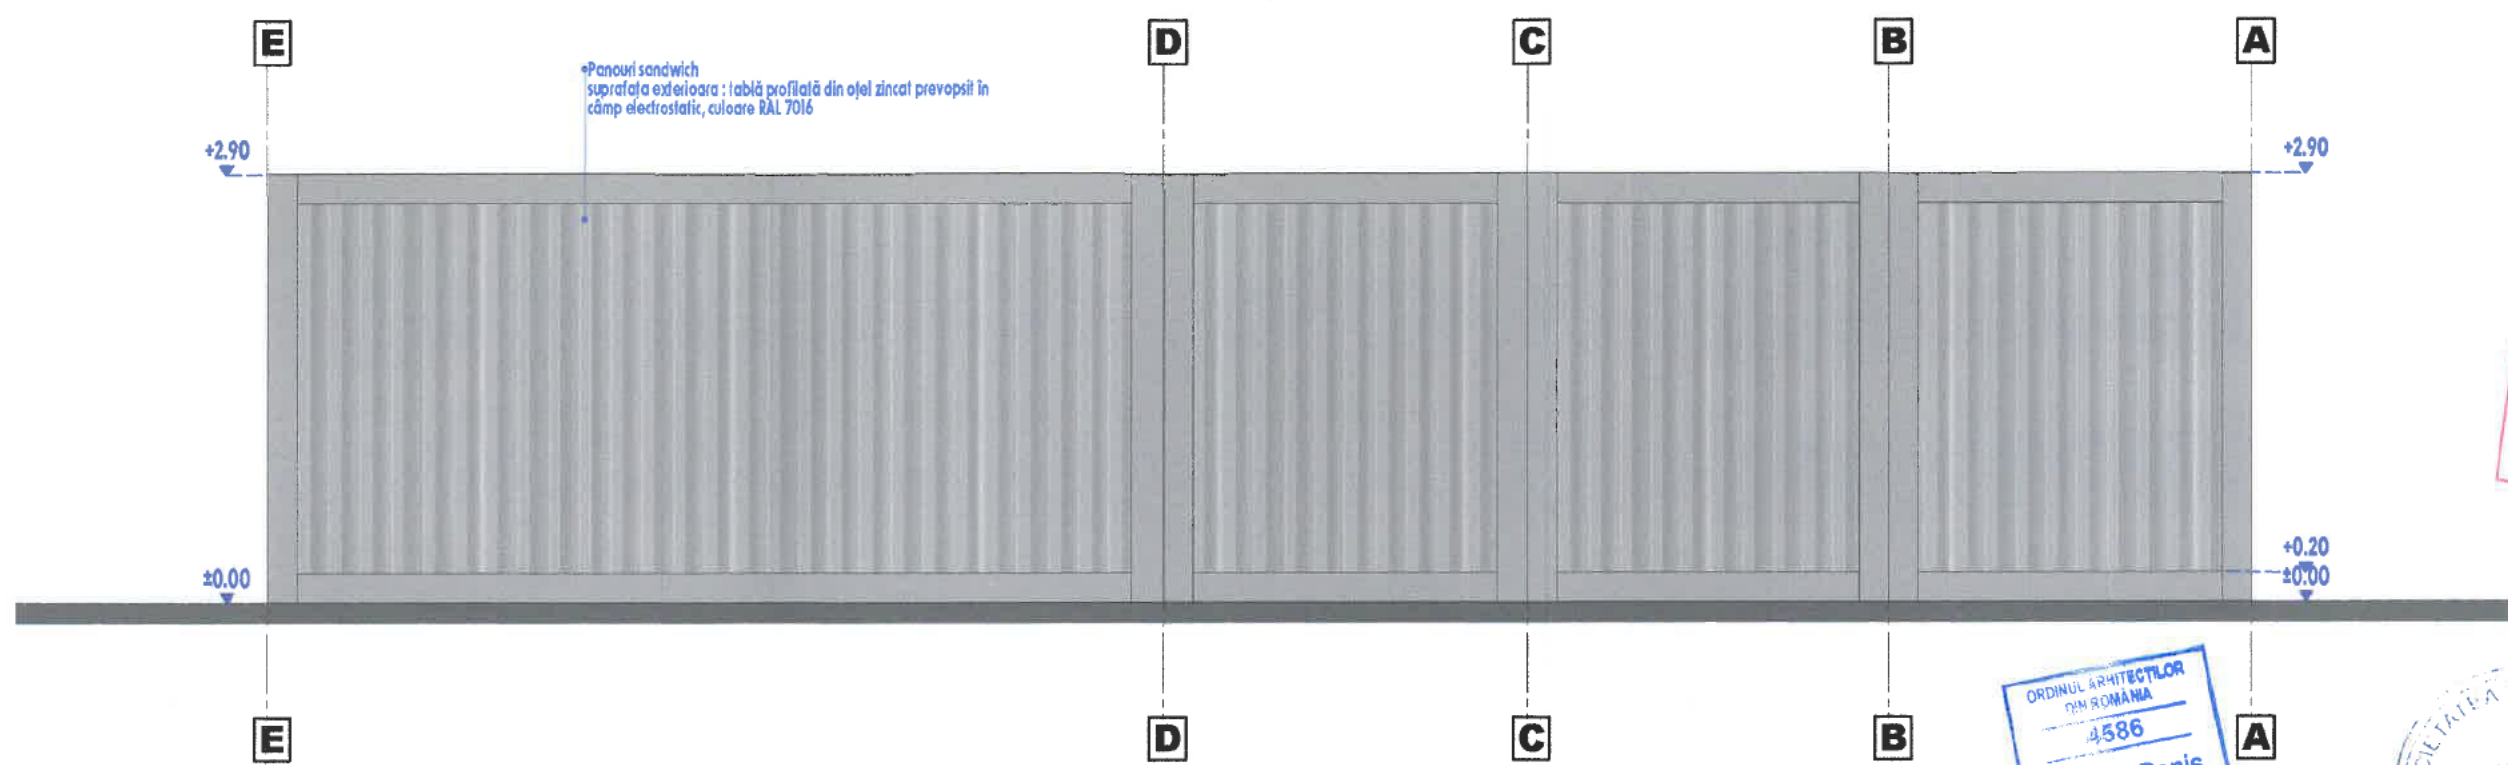


*Panouri sandwich
suprafata exterioara : lăbă profilată din oțel zincat prevopsit în
câmp electrostatic, culoare RAL 7016

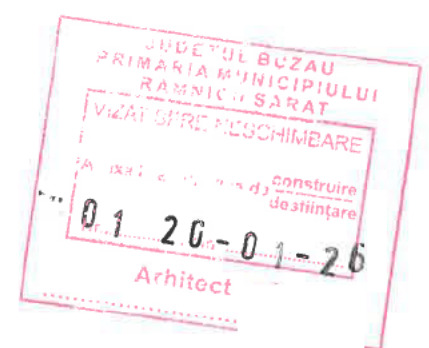

VERIFICATOR/ EXPERT	NUME	SEMNATURA	CERINTA	REFERAT/EXPERTIZA NR./DATA	 romstal® UNIVERSUL INSTALAȚIILOR
PROIECTANT SPECIALITATE ARHITECTURA: S.C.ROMSTAL IMEX.S.R.L. BUCURESTI, SOS. VITAN BARZESTI NR.11A,SECT.4			PROIECTANT SPECIALITATE REZISTENTA:		PROIECTANT SPECIALITATE INSTALATII:
BENEFICIAR : S.C. ROMSTAL IMEX SRL ADRESA : BUCURESTI, SOS. VITAN BARZESTI NR.11A,SECT.4			AMPLASAMENT : mun. RM Sarat, str. Focsani, nr. 5 , judet Buzau		PR. NR. 02/2025
SEF PROIECT			SCARA : 1:50	OBIECTIV:AMPLASARE CONTAINERE METALICE	FAZA DTAC
DATA: UGUST 2025			FATADA SECUNDARA		PL. NR. A5
PROIECTAT					
DESENAT					
VERIFICAT					

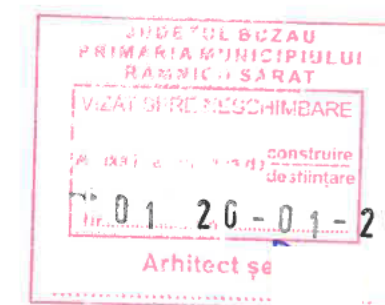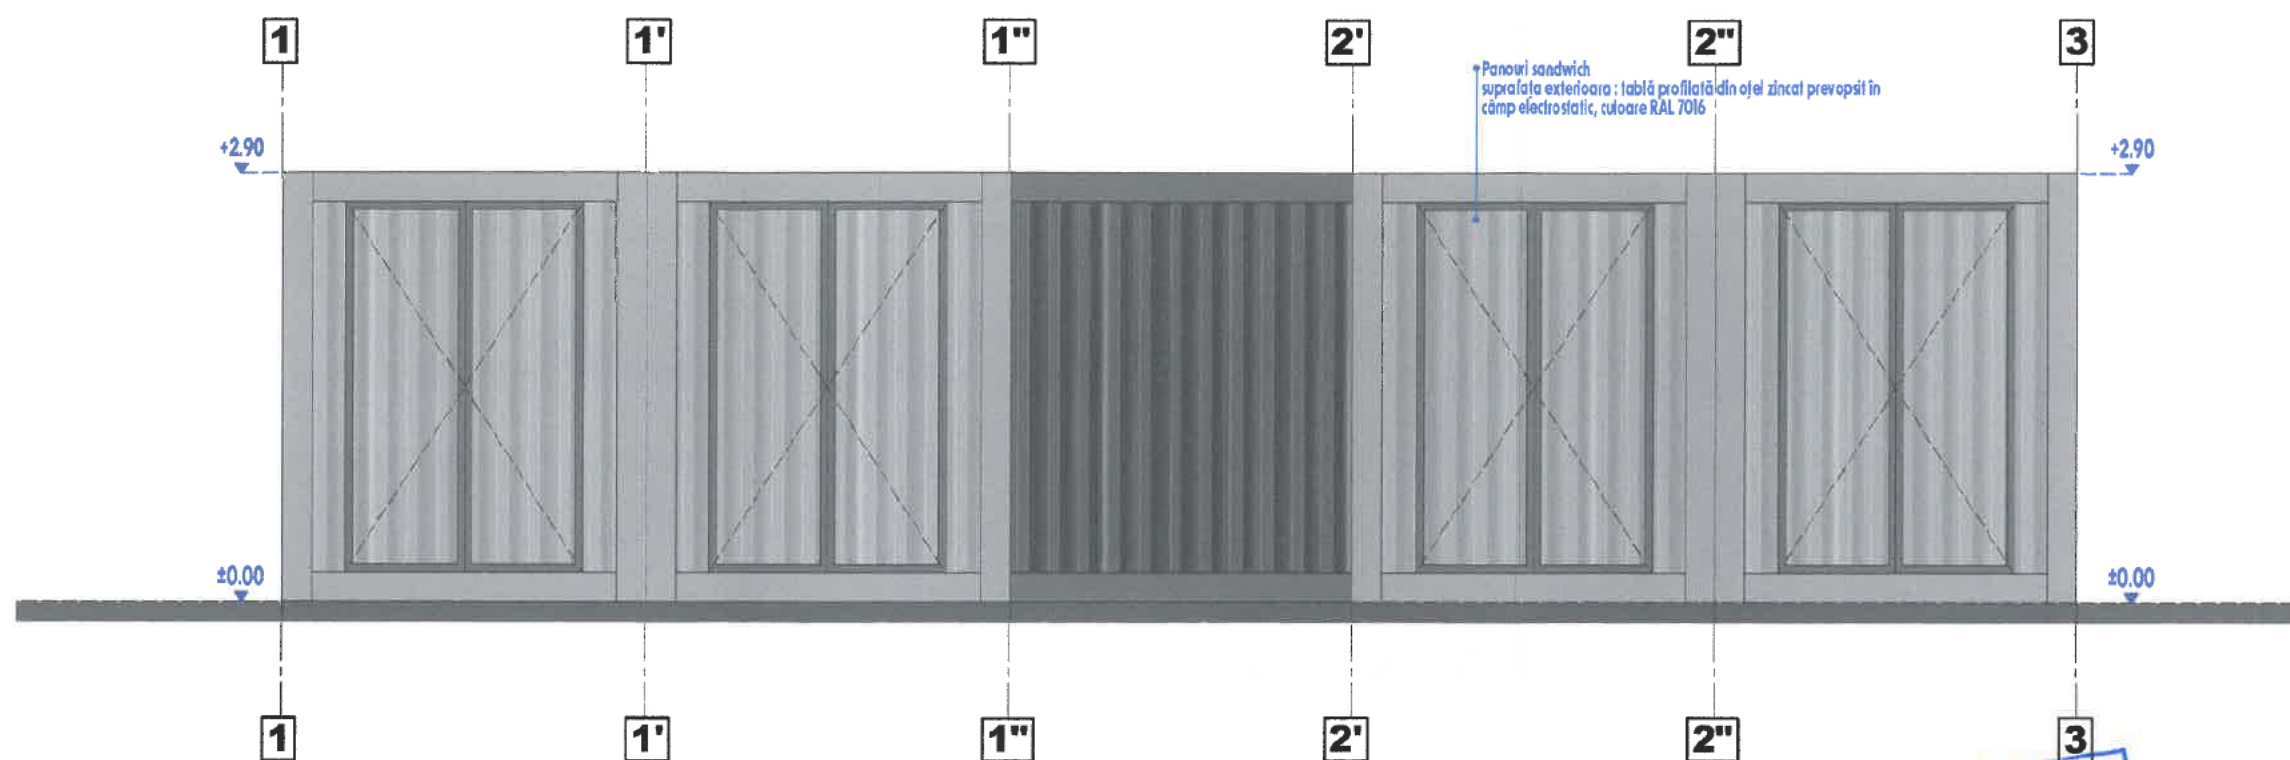

VERIFICATOR/ EXPERT	NUME	SE	JRA	CERINTA	REFERAT/EXPERTIZA NR./DATA	 romstal UNIVERSUL INSTALAȚIILOR
PROIECTANT SPECIALITATE ARHITECTURA: S.C.ROMSTAL IMEX S.R.L. BUCURESTI, SOS. VITAN BARZESTI NR.11A,SECT.4			PROIECTANT SPECIALITATE REZISTENTA:		PROIECTANT SPECIALITATE INSTALATII:	
BENEFICIAR : S.C. ROMSTAL IMEX SRL ADRESA : BUCURESTI, SOS. VITAN BARZESTI NR.11A,SECT.4			AMPLASAMENT : mun. RM Sarat, str. Focsani, nr. 5 , judet Buzau			PR. NR. 02/2025
SEF PROIECT			SCARA : 1:50	OBIECTIV:AMPLASARE CONTAINERE METALICE		FAZA DTAC
PROIECTAT			DATA:	FATADA LATERALA DREAPTA		PL. NR. A6
DESENAT			AUGUST 2025			
VERIFICAT						

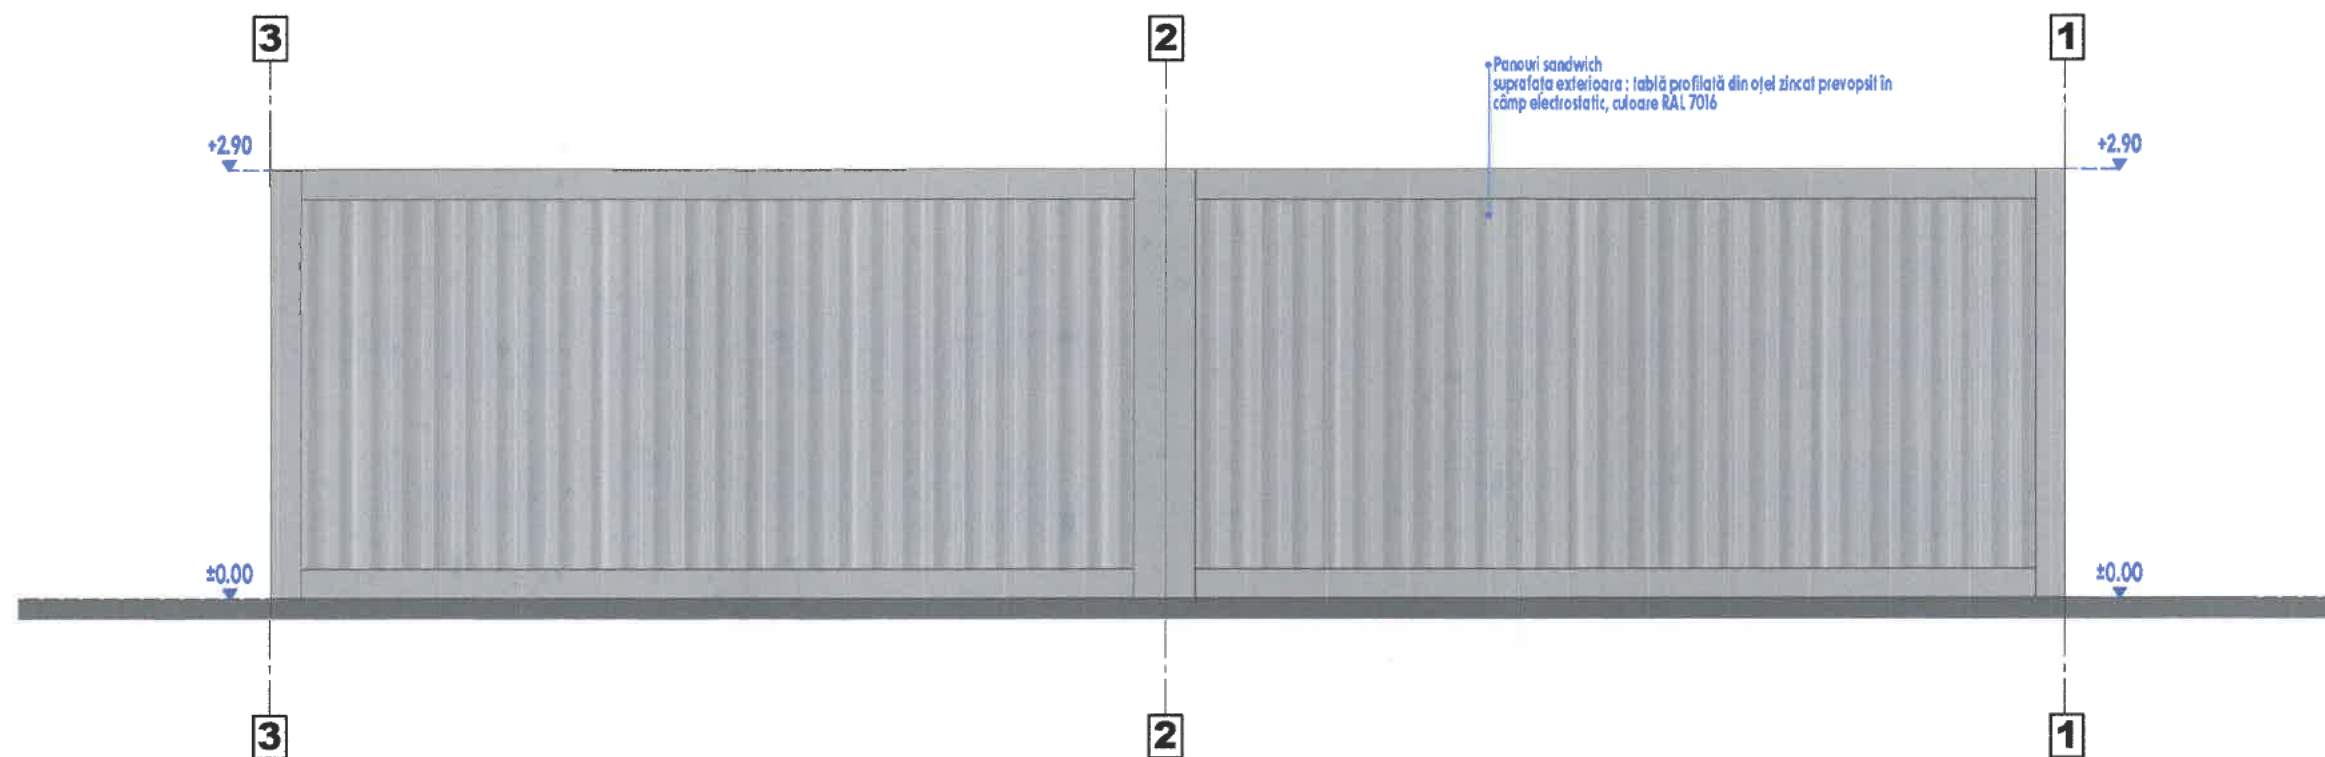

VERIFICATOR/ EXPERT	NUME	SEMNATURA	CERINTA	REFERAT/EXPERTIZA NR./DATA	
PROIECTANT SPECIALITATE ARHITECTURA: S.C.ROMSTAL IMEX S.R.L. BUCURESTI, SOS. VITAN BARZESTI NR.11A,SECT.4			PROIECTANT SPECIALITATE REZISTENTA:		PROIECTANT SPECIALITATE INSTALATII:
BENEFICIAR : S.C. ROMSTAL IMEX SRL			AMPLASAMENT :		PR. NR.
ADRESA : BUCURESTI, SOS. VITAN BARZESTI NR.11A,SECT.4			mun. RM Sarat, str. Focsani, nr. 5 , judet Buzau		02/2025
SEF PROIECT			SCARA :	OBIECTIV:AMPLASARE CONTAINERE METALICE	FAZA
PROIECTAT			1:50		DTAC
DESENAT			DATA:	FATADA LATERALA STANGA	PL. NR. A7
VERIFICAT			AUGUST 2025		