

MUNICIPIUL RÂMNICU SĂRAT

(denumirea administrației publice locale)


Data anunțului: **19.08.2025**

(ziua/luna/anul)

INTENȚIE DE ELABORARE PLAN URBANISTIC ZONAL

STR. AVRAM IANCU NR. 9 (NR. CADASTRAL 37078)

*Argumentare: Plan Urbanistic Zonal “ÎNFIINȚARE/DEZVOLTARE SPATII VERZI
ÎN MUNICIPIUL RÂMNICU-SĂRAT”*

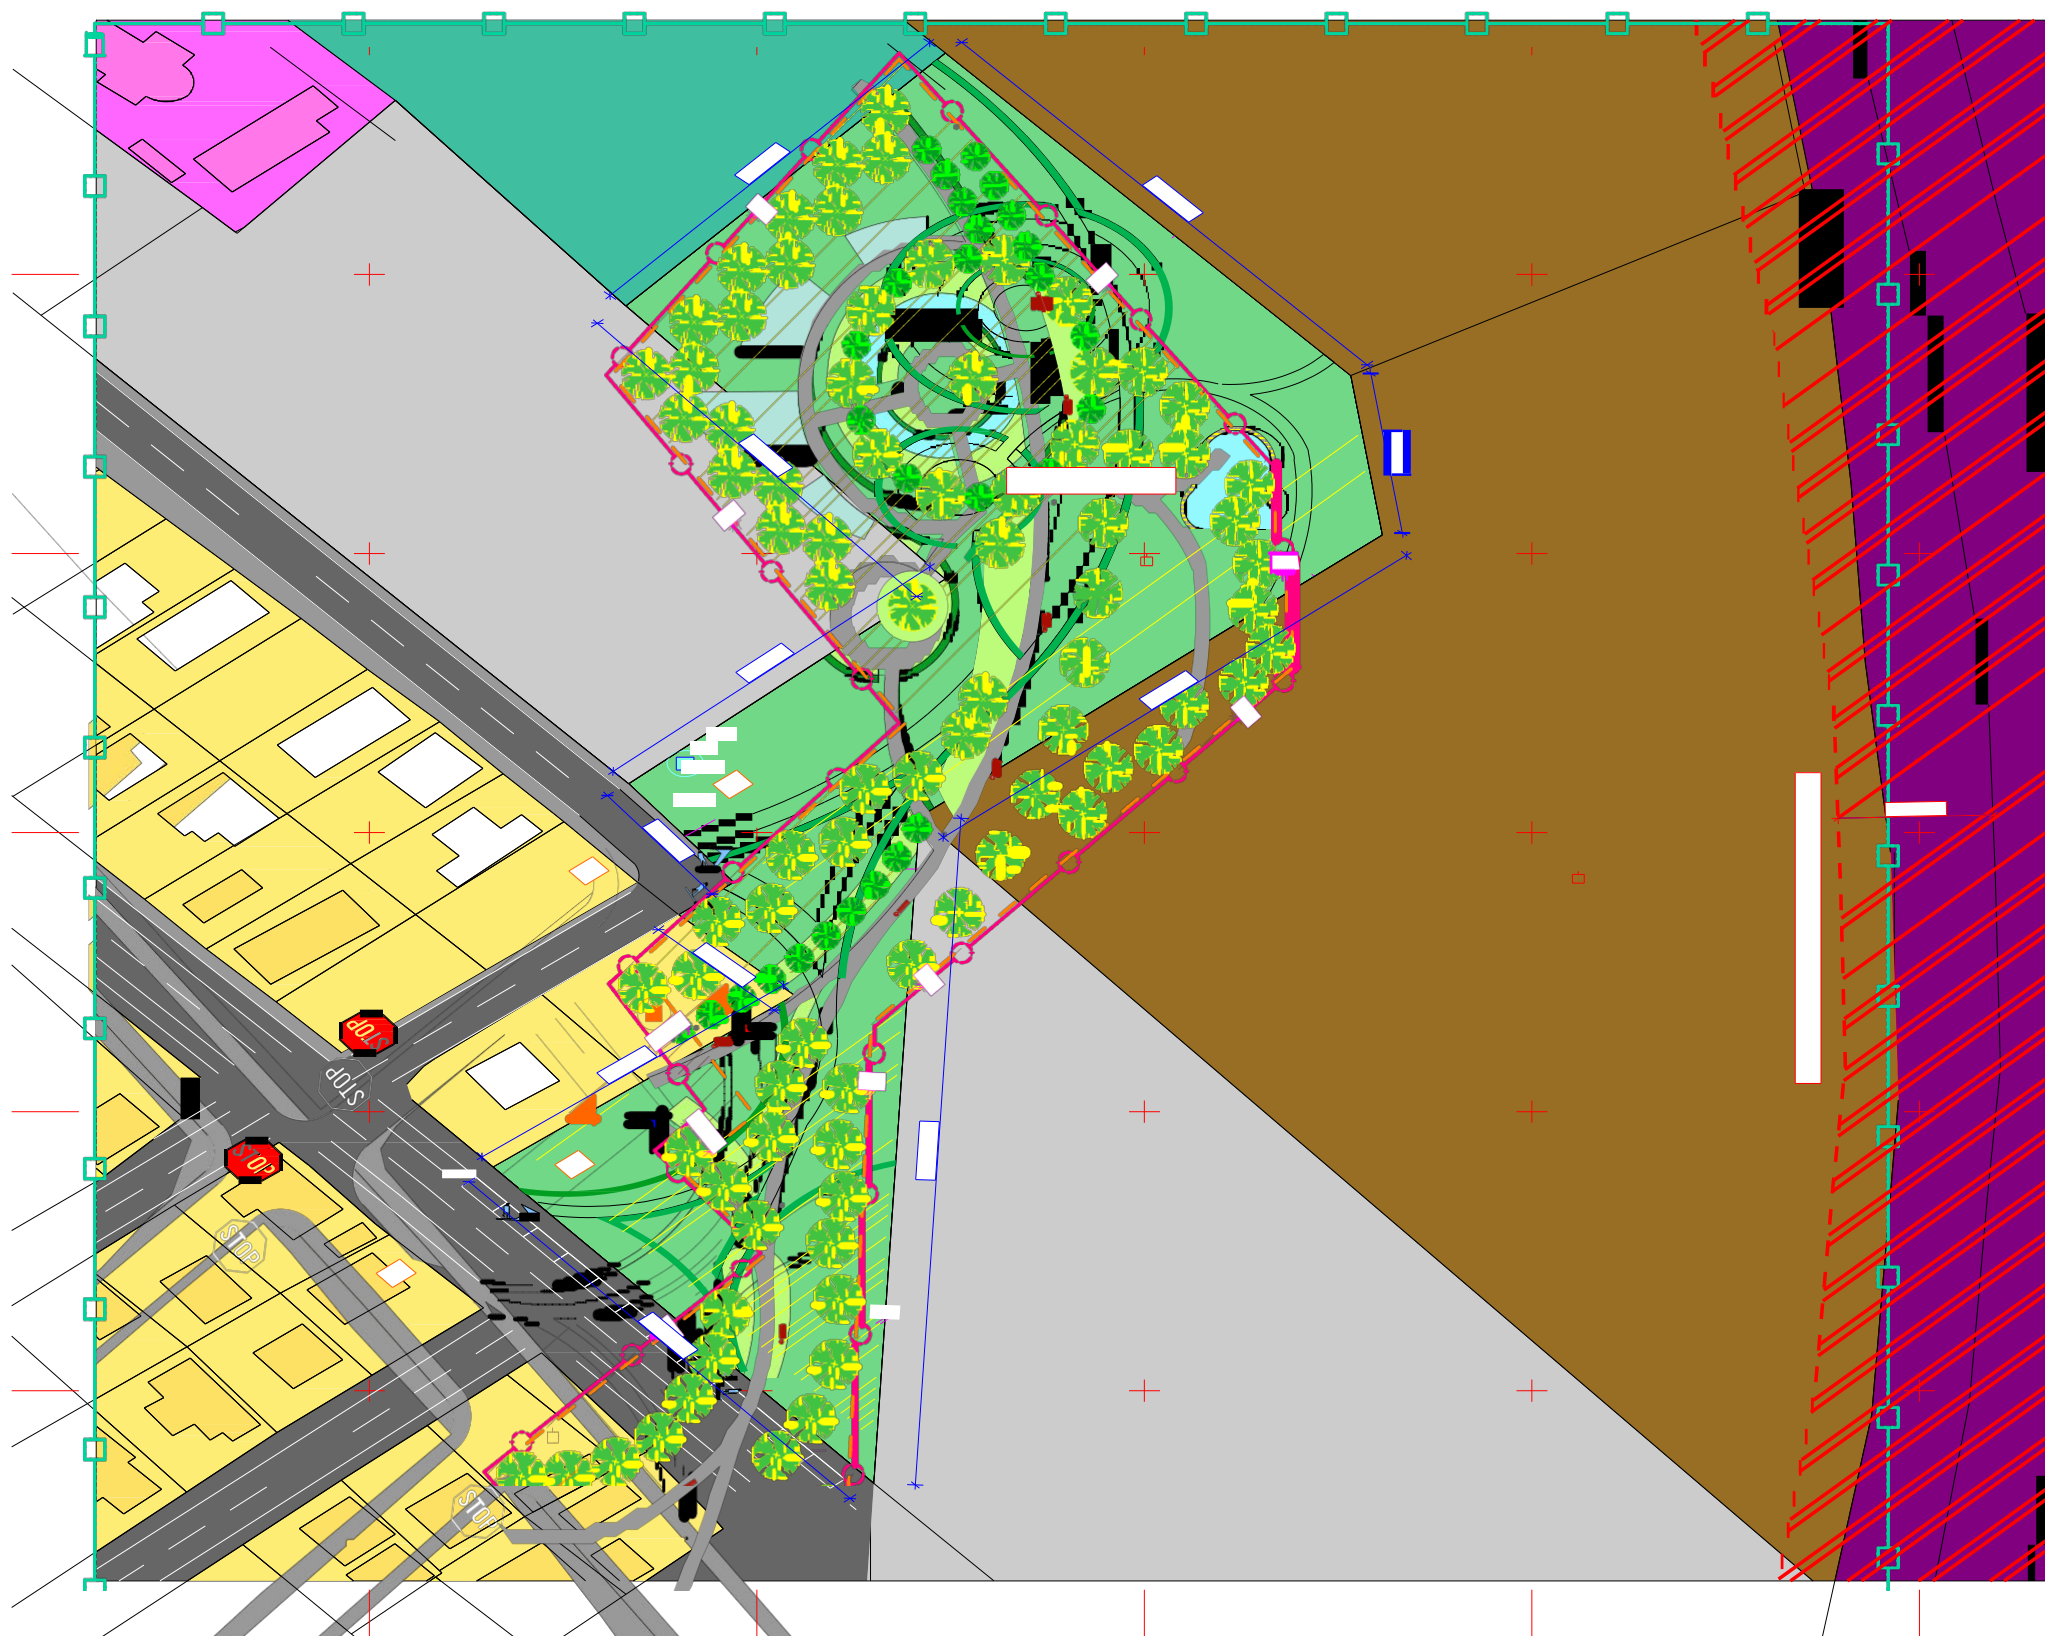

Inițiator: **U.A.T. Municipiul Râmnicu Sărat**

(numele și prenumele/denumirea)

Elaborator: **S.C. GLOBAL PROIECT S.R.L.**

Arh. Nedelcu Cosmin Ciprian

(denumirea)

PUBLICUL ESTE INVITAT SĂ TRANSMITĂ OBSERVAȚII
asupra documentelor expuse/disponibile la sediul Primăriei Municipiului
Ramnicu Sarat, strada Nicolae Balcescu, nr. 1

(denumirea, adresa, camera/sala)

în perioada **19.08.2025 – 12.09.2025** între orele: **08⁰⁰ – 16³⁰**
(ziua/luna/anul)-(ziua/luna/anul)

PUBLICUL DORITOR ESTE INVITAT SĂ PARTICIPE:
IN DATA DE 12.09.2025, ORA 13⁰⁰ LA SEDIUL PRIMĂRIEI MUNICIPIULUI RÂMNICU
SĂRAT, IN VEDEREA DEZBATERII SI CONSULTĂRII POPULAȚIEI PRIVIND
PROPUNERI, OBSERVAȚII SI SUGESTII ASUPRA VARIANTEI INIȚIALE P.U.Z.

Răspunsul la observațiile transmise va fi: **conform anunt site Primaria Municipiului Rm-Sarat**
Observațiile sunt necesare în vederea aprobării Planului Urbanistic Zonal

Persoana responsabilă cu informarea și consultarea publicului: **Arhitect Sef,**
Teodorescu Dragoș Daniel

adresa: **strada Nicolae Balcescu, nr. 1**, telefon **0238561946**,

e-mail: **primarie_rmsarat@primariermsarat.ro** / **urbanism@primariermsarat.ro**

Etapele preconizate pentru consultarea publicului pana la aprobarea planului:

- informarea si consultarea publicului privind elaborarea documentatiei de urbanism (prima varianta)
- informarea si consultarea publicului privind elaborarea documentatiei de urbanism (varianta finala si avizarea)