



ROMÂNIA

MUNICIPIUL RÂMNICU SĂRAT



Str. N.Bălcescu nr. 1, Râmnicu-Sărat, Tel: 0238.561946; Fax: 0238.561947
Web: www.primariermsarat.ro E-mail: primarie_rmsarat@primariermsarat.ro
Nr. înregistrare ANSPDCP: 20680

Nr. 72204/23.11.2023

ANUNȚ

REFERITOR LA ELABORAREA UNUI PROIECT DE ACT NORMATIV

Astăzi, data de 23.11.2023, Primăria Municipiului Râmnicu Sărat anunță deschiderea procedurii de transparență decizională a procesului de elaborare a proiectului următorului act normativ: **PROIECT DE HOTĂRÂRE** privind aprobarea înființării unui nou traseu de transport public local de persoane pe raza U.A.T. Municipiul Râmnicu Sărat, județul Buzău, a programului de transport local pentru acesta, precum și înființarea unor noi stații de călători pe traseul respectiv.

Paragraf descriptiv:

Prin proiectul de hotărâre se propune spre aprobare înființarea unui nou traseu de transport public local de persoane pe raza U.A.T. Municipiul Râmnicu Sărat, județul Buzău, a programului de transport local pentru acesta, precum și înființarea unor noi stații de călători pe traseul respectiv.

Documentația aferentă proiectului de act normativ include:

- Proiectul de hotărâre al Consiliului Local al Municipiului Râmnicu Sărat;
- Referatul de aprobare al Primarului Municipiului Râmnicu Sărat nr. 64234/23.10.2023;
- Raportul de specialitate nr. 64424/24.10.2023 al Compartimentului Autorizarea Serviciilor de Transport Local din cadrul aparatului de specialitate al Primarului Municipiului Râmnicu Sărat - însoțit de anexele nr. 1, nr. 2 și nr. 3;
- Nota de fundamentare nr. 64490/24.10.2023 a Compartimentului Autorizarea Serviciilor de Transport Local din cadrul aparatului de specialitate al Primarului Municipiului Râmnicu Sărat ;

- adresa nr. 780/02.10.2023 a societății Transport Urban de Călători S.A. Râmnicu Sărat;

- memoriul tehnic nr. 61059/09.10.2023 și planurile de amplasament și delimitare a imobilului pentru cele 19 amplasamente;

- adresa nr. 61468/08.10.2023 emisă de Primăria Municipiului Râmnicu Sărat prin care se solicită Poliției Municipiului Râmnicu Sărat – Biroul Rutier avizul pentru înființarea a 19 noi stații de călători pentru transportul public pe raza U.A.T. Municipiul Râmnicu Sărat;

- Avizul de legalitate nr. 982685/17.10.2023 emis de Poliția Municipiului Râmnicu Sărat – Biroul Rutier, înregistrat la Primăria Municipiului Râmnicu Sărat cu nr. 63904/20.10.2023;

Documentația poate fi consultată:

- pe pagina de internet a instituției primariermsarat.ro, la secțiunea Transparență / Legea 52/2003 transparența decizională în administrația publică;

link: http://primariermsarat.ro/primarie_ramnicusarat/node/10390;

- la sediul instituției Primăriei Municipiului Râmnicu Sărat din strada Nicolae Bălcescu nr. 1;

Proiectul de act normativ se poate obține, în copie, pe bază de cerere scrisă depusă la Biroul Informare și Relații Publice, Compartiment Registratură din cadrul Primăriei Municipiului Râmnicu Sărat, în zilele de luni, marți, miercuri și joi între orele: 08:00 – 16:30, și în ziua de vineri, între orele: 08:00 – 14:00.

Propuneri, sugestii, opinii cu valoare de recomandare pentru proiectul de act normativ supus procedurii de transparență decizională se pot depune până la data de **29.11.2023 (inclusiv)**:

- prin formularul online disponibil pe pagina de internet a instituției, la secțiunea Transparență / Legea 52/2003 transparența decizională în administrația publică;
- ca mesaj în format electronic pe adresa de e-mail: primarie_rmsarat@primariermsarat.ro;
- prin poștă, pe adresa: Primăria Municipiului Râmnicu Sărat, strada Nicolae Bălcescu nr. 1, județul Buzău, cod postal 01258;
- la sediul instituției - Primăria Municipiului Râmnicu Sărat, strada Nicolae Bălcescu nr. 1, Biroul Informare și Relații Publice - Compartiment Registratură, în zilele de luni, marți, miercuri și joi între orele: 08:00 – 16:30, și în ziua de vineri, între orele: 08:00 – 14:00.

Materialele transmise vor purta mențiunea „**Propuneri privind înființarea unui nou traseu de transport public local de persoane pe raza U.A.T. Municipiul Râmnicu Sărat, județul Buzău, a programului de transport local pentru acesta, precum și înființarea unor noi stații de călători pe traseul respectiv**”.

Propunerile, sugestiile, opiniile cu valoare de recomandare vor fi publicate pe pagina de internet a instituției, la secțiunea Transparență/Legea nr. 52/2003 transparență decizională în administrația publică.

Nepreluarea recomandărilor formulate și înaintate în scris va fi justificată în scris.

Pentru cei interesați există și posibilitatea organizării unei întâlniri în care să se dezbată public proiectul de act normativ; în cazul în care acest lucru este cerut în scris de către o asociație legal constituită sau de către o altă autoritate sau instituție publică până la data de **11.01.2024**.

Pentru informații suplimentare vă stăm la dispoziție cu următoarele date de contact:

- telefon: 0238/561946; fax 0238/561947;
- adresa de e-mail: primarie_rmsarat@primarierrmsarat.ro;
- persoană de contact - consilier juridic, Corbu Alina-Giorgiana - persoană responsabilă de aplicarea Legii nr. 52/2003 privind transparența decizională în administrația publică la nivelul Primăriei Municipiului Râmnicu Sărat.

PRIMAR,

CÎRJAN SORIN VALENTIN



Întocmit,

CONSILIER JURIDIC, CORBU ALINA-GIORGIANA,

Persoană responsabilă de aplicarea Legii nr. 52/2003 privind transparența decizională în administrația publică

PROIECT DE HOTARARE
privind aprobarea infiintarii unui nou traseu de transport public local de
persoane pe raza UAT Municipiul Ramnicu Sarat, judetul Buzau, a
programului de transport local pentru acesta, precum si infiintarea unor noi
statii de calatori pe traseul respectiv

Consiliul Local al municipiului Râmnicu-Sărat, județul Buzău, întrunit în
ședința de lucru ordinară în data de _____.**2023;**

Având în vedere:

- referatul de aprobare al Primarului municipiului Rm.Sarat inregistrat sub nr. 64234/23.10.2023 in conformitate cu prevederile art.136, alin.(8), lit.a) din O.U.G nr.57/2019 privind Codul administrativ, in calitate de initiator, coroborat cu prevederile art.240 din acelasi act normativ cu referire la angajarea raspunderii primarului in exercitarea atributiilor ce ii revin potrivit legii, raspundere aferenta actelor administrative;
- raportul Compartimentului Autorizarea Serviciilor de Transport Local din cadrul aparatului de specialitate al primarului municipiului Rm. Sarat inregistrat sub nr.64424/24.10.2023 in conformitate cu prevederile art.136, alin.(8), lit.b) din O.U.G nr.57/2019 privind Codul administrativ, coroborat cu prevederile art.240 din acelasi act normativ, cu referire la angajarea raspunderii functionarilor publici si personalului contractual in exercitarea atributiilor ce le revin potrivit legii, (intocmirea rapoartelor sau a altor documente de fundamentare prevazute de lege, respectiv semnarea/avizarea rapoartelor sau a altor documente de fundamentare, din punct de vedere tehnic si al legalitatii), raspundere aferenta actelor administrative, operatiuni anterioare adoptarii actului administrativ;
- avizul comisiei/comisiilor de specialitate a/ale Consiliului local;
- Nota de fundamentare nr.64490/24.10.2023 a Compartimentului Autorizarea Serviciilor de Transport Local din cadrul aparatului de specialitate al primarului municipiului Rm. Sarat;
- prevederile HCL nr.110/10.05.2021 privind aprobarea Studiului de oportunitate privind delegarea gestiunii serviciului de transport public local de calatori pe raza de competenta a Asociatiei de Dezvoltare Intercomunitara a Transportului Public din Ramnicu Sarat-ATRAS, pentru fundamentarea si stabilirea solutiilor optime de delegare a gestiunii Serviciului de transport public local de călători în conformitate cu prevederile Regulamentului (CE) nr. 1370/2007 (forma actualizata), a modalitatii de gestiune a acestui serviciu public si a proiectului contractului de delegare a gestiunii Serviciului de transport public local de calatori;
- contractul de delegare a gestiunii directe a serviciului de transport public local pe raza de competenta a Asociatiei de Dezvoltare Intercomunitara a Transportului Public din Ramnicu Sarat-ATRAS, incheiat intre Asociatia de Dezvoltare

Intercomunitara a Transportului Public din Ramnicu Sarat-ATRAS, in calitate de autoritate contractanta si S.C Transport Urban de Calatori S.A Ramnicu Sarat, in calitate de operator, nr.802/14.06.2021 si actele aditionale la acesta;

- adresa S.C Transport Urban de Calatori S.A Ramnicu Sarat nr.780/02.10.2023 inregistrata la Primaria Municipiului Rm.Sarat sub nr.59379/02.10.2023;

- memoriul tehnic nr.61059/09.10.2023 si planurile de amplasament si delimitare a imobilului (anexa nr.16) pentru cele 19 amplasamente;

- adresa nr.61468/10.10.2023 emisa de Primaria Municipiului Rm.Sarat prin care se solicita Politiei Municipiului Rm.Sarat –Biroul Rutier, avizul pentru infiintarea a 19 noi statii de calatori pentru transportul public pe raza UAT Municipiul Rm.Sarat;

-avizul de legalitate nr.982685/17.10.2023 emis de Politia Municipiului Rm.Sarat –Biroul Rutier, inregistrat la sediul Primariei Municipiului Rm.Sarat sub nr.63904/20.10.2023;

-prevederile art.17, alin.(1), lit.c) si ale art.18, alin.(1), lit.d) din Legea nr.92/2007 a serviciilor de transport public local, actualizata;

-prevederile art.6, alin.(1) si alin.(2) din Anexa nr.1 la H.G nr.1391/2006 pentru aprobarea Regulamentului de aplicare a Ordonanței de urgență a Guvernului nr. 195/2002 privind circulația pe drumurile publice, modificat si completat prin H.G nr.130/15.02.2023;

- prevederile Statutului Asociatiei de Dezvoltare Intercomunitara a Transportului Public din Ramnicu Sarat, actualizat;

-prevederile art.7 din Legea nr.52/2003 privind transparenta decizionala in administratia publica, republicata, cu modificarile si completarile ulterioare coroborat cu prevederile H.G nr.831/27.06.2022 pentru aprobarea Normelor metodologice de aplicare a Legii nr. 52/2003 privind transparenta decizională în administrația publică;

-prevederile HCL nr.226/31.10.2023 privind constatarea încetării de drept a mandatului de consilier local al doamnei Puscasu Cornelia, înainte de expirarea duratei normale a acestuia, ca urmare a decesului;

- procedura de sistem « Inițierea proiectelor de hotărâri în vederea supunerii spre aprobare Consiliului Local»;

-prevederile art.5, lit.m) si n), art.129, alin.(2), lit.a) si lit.d), alin.(7), lit.n) respectiv prevederile art.240 din Ordonanta de Urgenta a Guvernului nr.57/2019 privind Codul administrativ, cu modificarile si completarile ulterioare;

Luând in considerare dispozitiile Legii nr.24/2000 privind normele de tehnica legislativa la elaborarea actelor normative republicata, cu modificarile si completarile ulterioare;

În temeiul art.133, alin.(1), art. 139, alin.(3), lit.g) si ale art.196, alin.(1), lit.a) din Ordonanta de Urgenta a Guvernului nr.57/2019 privind Codul administrativ, cu modificarile si completarile ulterioare;

HOTĂRĂȘTE:

Art.1. Se aprobă infiintarea unui nou traseu de transport public local de persoane pe raza UAT Municipiul Ramnicu Sarat, judetul Buzau, conform anexei nr.1 (Traseul 10).

Art.2. Se aproba programul de transport local aferent traseului de transport public local de persoane nou infiintat, conform anexei nr.2.

Art.3. Se aproba infiintarea unor noi statii de calatori care deservesc traseul de transport public local de persoane nou infiintat, conform anexei nr.3.

Art.4. Anexele nr.1, nr.2 si nr.3 fac parte integranta din prezenta hotarare.

Art.5. Cu aducerea la îndeplinire a prezentei hotarari se insarcineaza Primarul municipiului Rm.Sărat prin Compartimentul Autorizarea Serviciilor de Transport Local din cadrul aparatului de specialitate al primarului municipiului Rm. Sarat precum si persoanele abilitate sa exercite controlul financiar preventiv propriu, respectiv auditul public intern, operatiuni ce se exercita asupra tuturor operatiunilor care afectează fondurile publice locale și/sau patrimoniul public și privat, conform reglementarilor legale în domeniu, de catre functionarii publici din cadrul aparatului de specialitate al primarului abilitati in acest sens in stransa corelare cu raspunderea administrativa si cu principiile raspunderii administrative conform competentelor celor implicati in răspunderea aferentă actelor administrative, respectiv S.C Transport Urban de Calatori S.A Ramnicu Sarat.

Art.6. Prezenta hotarare se aduce la cunostinta publica, respectiv se comunica Primarului municipiului Rm. Sarat, celor nominalizati cu ducerea la indeplinire si se comunica Institutiei Prefectului Judetului Buzau in vederea exercitarii controlului cu privire la legalitate.

Această hotărâre a fost adoptată de către Consiliul Local al Municipiului Rm. Sărat în ședința ordinara din data de _____, cu respectarea prevederilor art.139, alin.3, lit.g) (majoritate absoluta) din O.U.G nr.57/2019 privind Codul administrativ, cu un numar de _____ voturi pentru, _____ abțineri și _____ voturi împotrivă din numarul total de 18 consilieri locali în funcție și _____ consilieri locali prezenți.

**Initiator,
Primar,
Cirjan Sorin Valentin**



**Avizat,
Secretar general,
Vagyas-Davidoin Manuela**



ROMÂNIA

MUNICIPIUL RÂMNICU SĂRAT



Str. N.Bălcescu nr. 1, Râmnicu-Sărat, Tel: 0238.561946; Fax: 0238.561947
Web: www.primariermsarat.ro E-mail: primarie_rmsarat@primariermsarat.ro
Nr. înregistrare ANSPDCP: 20680

Nr. 64234/23.10.2023

REFERAT DE APROBARE

la proiectul de hotarare privind aprobarea infiintarii unui nou traseu de transport public local de persoane pe raza U.A.T. Municipiul Ramnicu Sarat, judetul Buzau, a programului de transport local pentru acesta, precum si infiintarea unor noi statii de calatori pe traseul respectiv

În conformitate cu prevederile art.129, alin. (2), lit. a) si lit. d), precum si alin. (7), lit. n) din Ordonanta de urgenta nr.57/2019 privind Codul administrativ, actualizat, Consiliul local exercită competente referitoare la organizarea si functionarea aparatului de specialitate al primarului, ale instituțiilor publice de interes local si ale societăților și regiilor autonome de interes local, precum si competente privind gestionarea serviciilor de interes local, asigurând, potrivit competentei sale si în condițiile legii, cadrul necesar pentru furnizarea serviciilor publice de interes local privind serviciile comunitare de utilități publice de interes local.

Avand in vedere:

- prevederile H.C.L. nr.110/10.05.2021 privind aprobarea Studiului de oportunitate privind delegarea gestiunii serviciului de transport public local de calatori pe raza de competenta a Asociatiei de Dezvoltare Intercomunitara a Transportului Public din Ramnicu Sarat – ATRAS, pentru fundamentarea si stabilirea solutiilor optime de delegare a gestiunii Serviciului de transport public local de călători în conformitate cu prevederile Regulamentului (CE) nr. 1370/2007 (forma actualizata), a modalitatii de gestiune a acestui serviciu public si a proiectului contractului de delegare a gestiunii Serviciului de transport public local de calatori;
- prevederile Contractului de delegare a gestiunii directe a serviciului de transport public local pe raza de competenta a Asociației de Dezvoltare Intercomunitară a Transportului Public din Ramnicu Sărat - ATRAS nr.802/14.06.2021 si actele aditionale la acesta;
- adresa nr.780/02.10.2023 emisa de S.C. Transport Urban de Calatori S.A. Ramnicu Sarat, inregistrata la sediul Primariei Municipiului Ramnicu Sarat sub nr.59379/02.10.2023;
- memoriul tehnic nr. 61059/09.10.2023;
- adresa nr. 61468/10.10.2023 emisa de Primaria Municipiului Ramnicu Sarat prin care se solicita, Politiei Municipiului Ramnicu Sarat – Biroul Rutier, avizul pentru infiintarea a 19 statii de calatori pentru transportul public pe raza unitatii administrativ-teritoriale Municipiul Ramnicu Sarat;

– avizul de legalitate nr.982685/17.10.2023, înregistrat la sediul Primăriei Municipiului Râmnicu Sărat sub nr.63904/20.10.2023, emis de Poliția Municipiului Râmnicu Sărat – Biroul Rutier;

– prevederile art.17, alin.(1), lit.c) și ale art.18 alin.(1) lit.d) din Legea nr.92/2007 a serviciilor de transport public local, actualizată, care statuează faptul că autoritățile deliberative exercită atribuții cu privire la actualizarea periodică a traseelor și a programelor de transport în funcție de necesitățile de deplasare ale populației și în corelare cu transportul public interjudetean, internațional, feroviar, aerian sau naval de persoane existent, precum și corelarea între modalitățile de realizare a serviciului public de transport local de persoane cu autobuze, troleibuze, tramvaie, metrou și în regim de taxi, după caz, precum și faptul că autoritățile administrației publice locale și asociațiile de dezvoltare intercomunitară sau alte forme de asociere între unitățile administrativ-teritoriale, în raporturile cu operatorii de transport rutier ori transportatorii autorizați care efectuează serviciile publice de transport local și județean, au dreptul să actualizeze programele publice de transport de persoane prin curse regulate, în conformitate cu cerințele de transport;

– prevederile Statutului Asociației de Dezvoltare Intercomunitară a Transportului Public din Râmnicu Sărat – ATRAS, actualizat;

Fată de considerentele anterior menționate, în baza prevederilor art.136, alin (1) din O.U.G. nr.57/2019 privind Codul administrativ, inițiez proiectul de hotărâre privind aprobarea înființării unui nou traseu de transport public local de persoane pe raza U.A.T. Municipiul Râmnicu Sărat, județul Buzău, a programului de transport local pentru acesta, precum și înființarea unor noi stații de calatori pe traseul respectiv.

Având în vedere dispozițiile Legii nr.24/2000 privind normele de tehnică legislativă pentru elaborarea actelor normative, republicată, înainte de Consiliul Local al Municipiului Rm.Sărat, spre dezbateri și aprobare proiectul de hotărâre privind aprobarea înființării unui nou traseu de transport public local de persoane pe raza U.A.T. Municipiul Râmnicu Sărat, județul Buzău, a programului de transport local pentru acesta, precum și înființarea unor noi stații de calatori pe traseul respectiv.

Inițiator,
Primarul Municipiului Râmnicu Sărat
Cîrjan Sorin Valentin





ROMÂNIA

MUNICIPIUL RÂMNICU SĂRAT



Str. N.Bălcescu nr. 1, Râmnicu-Sărat, Tel: 0238.561946; Fax: 0238.561947
Web: www.primariermsarat.ro E-mail: primarie_rmsarat@primariermsarat.ro
Nr. înregistrare ANSPDCP: 20680

Nr. 64424/24.10.2023



Aprob,
Primar,
Cîrjan Sorin Valentin

RAPORT DE SPECIALITATE

la proiectul de hotărâre privind aprobarea înființării unui nou traseu de transport public local de persoane pe raza U.A.T. Municipiul Ramnicu Sarat, judetul Buzau, a programului de transport local pentru acesta, precum si infiintarea unor noi statii de calatori pe traseul respectiv

Avand in vedere:

- prevederile H.C.L. nr.110/10.05.2021 privind aprobarea Studiului de oportunitate privind delegarea gestiunii serviciului de transport public local de calatori pe raza de competenta a Asociatiei de Dezvoltare Intercomunitara a Transportului Public din Ramnicu Sarat – ATRAS, pentru fundamentarea si stabilirea solutiilor optime de delegare a gestiunii Serviciului de transport public local de călători în conformitate cu prevederile Regulamentului (CE) nr. 1370/2007 (forma actualizata), a modalitatii de gestiune a acestui serviciu public si a proiectului contractului de delegare a gestiunii Serviciului de transport public local de calatori;
- prevederile Contractului de delegare a gestiunii directe a serviciului de transport public local pe raza de competenta a Asociației de Dezvoltare Intercomunitară a Transportului Public din Ramnicu Sărat - ATRAS nr.802/14.06.2021 si actele aditionale la acesta;
- adresa nr.780/02.10.2023 emisa de S.C. Transport Urban de Calatori S.A. Ramnicu Sarat, inregistrata la sediul Primariei Municipiului Ramnicu Sarat sub nr.59379/02.10.2023;
- memoriul tehnic nr. 61059/09.10.2023;
- adresa nr. 61468/10.10.2023 emisa de Primaria Municipiului Ramnicu Sarat prin care se solicita, Politiei Municipiului Ramnicu Sarat – Biroul Rutier, avizul pentru infiintarea a 19 statii de calatori pentru transportul public pe raza unitatii administrativ-teritoriale Municipiul Ramnicu Sarat;

Raportat la:

- prevederile avizului de legalitate nr.982685/17.10.2023, emis de Politia Municipiul Ramnicu Sarat – Biroul Rutier, inregistrat la sediul Primariei Municipiului Ramnicu Sarat sub nr.63904/20.10.2023;
- prevederile art.17, alin.(1), lit.c), precum si ale art.18 alin. (1) lit. d) din Legea nr.92/2007 a serviciilor de transport public local, actualizata, conform carora:
„Art.17 (1) Consiliile locale, consiliile judetene si Consiliul General al Municipiului Bucuresti au urmatoarele atributii:

c) actualizarea periodica a traseelor si a programelor de transport in functie de necesitatile de deplasare ale populatiei si in corelare cu transportul public interjudetean, international, feroviar, aerian sau naval de persoane existent, precum si corelarea intre modalitatile de realizare a serviciului public de transport local de persoane cu autobuze, troleibuze, tramvaie, metrou si in regim de taxi, dupa caz;(...)

Art.18 (1) Autoritatile administratiei publice locale si asociatiile de dezvoltare intercomunitara sau alte forme de asociere intre unitatile administrativ-teritoriale, in raporturile cu operatorii de transport rutier ori transportatorii autorizati care efectueaza serviciile publice de transport local si judetean, au urmatoarele drepturi:

d) sa actualizeze programele publice de transport de persoane prin curse regulate, in conformitate cu cerintele de transport.”;

- prevederile art.6 alin.(1) si alin. (2) din Regulamentul din 4 octombrie 2006 de aplicare a Ordonanței de urgență a Guvernului nr.195/2002 privind circulația pe drumurile publice, care stipuleaza urmatoarele:

„(1) Traseele pe care se efectueaza servicii regulate de transport public local de calatori, cu exceptia celor care efectueaza transport in regim de taxi, se stabilesc de catre autoritatile administratiei publice locale.

(2) Statiile mijloacelor de transport public de persoane, inclusiv locurile de asteptare a clientilor pentru transportul in regim de taxi, se stabilesc de catre autoritatile administratiei publice locale, cu avizul politiei rutiere.”;

- prevederile Statutului Asociației de Dezvoltare Intercomunitară a Transportului Public din Ramnicu Sărat – ATRAS, actualizat;

Luand in considerare dispozitiile art.129, alin. (2), lit. a) si lit. d), precum si alin. (7), lit. n) din Ordonanta de urgenta nr.57/2019 privind Codul administrativ, actualizat, Consiliul local exercită competente referitoare la organizarea si functionarea aparatului de specialitate al primarului, ale institutiilor publice de interes local si ale societăților și regiilor autonome de interes local, precum si competente privind gestionarea serviciilor de interes local, asigurând, potrivit competentei sale si în condițiile legii, cadrul necesar pentru furnizarea serviciilor publice de interes local privind serviciile comunitare de utilități publice de interes local;

In temeiul dispozitiilor art.139 alin.(1) si ale art.196 alin.(1), lit.a) din Ordonanta de Urgenta a Guvernului nr.57/2019 privind Codul administrativ, actualizat, propunem spre competenta analiza si aprobare autorității deliberative, proiectul de hotarare privind aprobarea infiintarii unui nou traseu de transport public local de persoane pe raza U.A.T. Municipiul Ramnicu Sarat, judetul Buzau, a programului de transport local pentru acesta, precum si infiintarea unor noi statii de calatori pe traseul respectiv, conform anexelor nr.1, nr.2 si nr.3.

Intocmit,
consilier superior, Costin Mihail

**ANEXA 1 – Propunere infiintare traseu pentru transportul public local pe raza
U.A.T. Municipiul Ramnicu Sarat, judetul Buzau**

TRASEUL 10

TUR: str. Industriei - șos. Puiești - str. Intrarea Școlii - str. Radu cel Frumos - str. Anghel Saligny – str. Mihail Cantacuzino – str. Mihai Viteazul - șos. Puiești – str. Domnească - str. Matei Basarab - str. Horia - str. Căeți - str. Crângul Meiului - bld. 1 Decembrie 1918 - str. Păun Pincio - str. Amurgului – str. Ștefan cel Mare - str. C-tin Brâncoveanu - str. Toamnei - str. Mihail Kogălniceanu - bld. Digului - str. Dorobanți - str. Focsani - str. Podgoriei - str. Viilor – str. Focsani - str. Cernei - str. Timișului – str. Bistriței - str. Oltului - str. Ialomiței

RETUR: str. Ialomiței - str. Oltului – str. Bistriței - str. Timișului - str. Cernei - str. Focsani - str. Viilor - str. Podgoriei - str. Focsani - str. Dorobanți - bld. Digului - str. Mihail Kogălniceanu - str. Principele Ferdinand – str. Primăverii – str. Pieței – bld. Digului - str. Mihai Eminescu - str. C-tin Brâncoveanu - str. Ștefan cel Mare - str. Amurgului – str. Păun Pincio – bld. 1 Decembrie 1918 - str. Crângul Meiului - str. Căeți - str. Horia - str. Matei Basarab - str. Domnească – șos. Puiești – str. Mihai Viteazul - str. Mihail Cantacuzino – str. Anghel Saligny – str. Radu cel Frumos - str. Intrarea Școlii - șos. Puiești – str. Industriei

ANEXA 2 – Program de transport local pentru traseul 10

Plecari tur capat statia Obor ANL	Plecari retur capat statia Ialomiței I
ora 6 ¹⁵	ora 6 ⁰⁰
ora 7 ³⁰	ora 7 ³⁰
ora 9 ⁰⁰	ora 8 ⁰⁰
ora 11 ⁰⁰	ora 10 ⁰⁰
ora 13 ⁰⁰	ora 12 ⁰⁰
ora 15 ⁰⁰	ora 14 ⁰⁰
ora 17 ⁰⁰	ora 16 ⁰⁰
ora 19 ⁰⁰	ora 18 ⁰⁰
ora 19 ⁴⁵ *	ora 19 ⁴⁵ *

* nu circulă sâmbăta și duminica

ANEXA 3 – Propunere infiintare statii pentru transportul public local pe raza U.A.T. Municipiul Ramnicu Sarat, judetul Buzau

Nr. crt.	Denumire strada	Elemente de identificare
1	Intrarea Școlii	Statia Intrarea Școlii II, tur, strada Intrarea Școlii, in dreptul imobilului cu nr. postal 11, vecinatati: domeniul public, conform Plan de amplasament si delimitare a imobilului – plansa 1
2	Intrarea Școlii	Statia Intrarea Școlii II, retur, strada Intrarea Școlii, in dreptul imobilului cu nr. postal 1, vecinatati: domeniul public, conform Plan de amplasament si delimitare a imobilului – plansa 2
3	Radu cel Frumos	Statia Radu cel Frumos, tur, strada Radu cel Frumos, in dreptul imobilului cu nr. postal 9, vecinatati: domeniul public, conform Plan de amplasament si delimitare a imobilului – plansa 3
4	Radu cel Frumos	Statia Radu cel Frumos, retur, strada Radu cel Frumos, in dreptul imobilului cu nr. postal 12, vecinatati: domeniul public, conform Plan de amplasament si delimitare a imobilului – plansa 4
5	Paun Pincio	Statia Școala Gheorghe Vernescu, tur, strada Paun Pincio, in dreptul imobilului cu nr. postal 9, vecinatati: domeniul public, conform Plan de amplasament si delimitare a imobilului – plansa 5
6	Paun Pincio	Statia Școala Gheorghe Vernescu, retur, in dreptul imobilului cu nr. cadastral 32962, strada Paun Pincio, vecinatati: domeniul public, conform Plan de amplasament si delimitare a imobilului – plansa 6
7	Amurgului	Statia Școala Constantin Brancoveanu, tur, strada Amurgului, in dreptul imobilului cu nr. postal 13A, vecinatati: domeniul public, conform Plan de amplasament si delimitare a imobilului – plansa 7
8	Amurgului	Statia Școala Constantin Brancoveanu, retur, in dreptul imobilului cu nr. postal 28, strada Amurgului, vecinatati: domeniul public, conform Plan de amplasament si delimitare a imobilului – plansa 8
9	Bulevardul Digului	Statia Dig I, retur, situata pe bulevardul Digului, vis-a-vis de blocul 17, vecinatati: domeniul public, conform Plan de amplasament si delimitare a imobilului - plansa 9
10	Bulevardul Digului	Statia Dig II, tur, situata pe bulevardul Digului, in dreptul imobilului cu nr. cadastral 31348, vecinatati: domeniul public, conform Plan de amplasament si delimitare a imobilului – plansa 10
11	Bulevardul Digului	Statia Dig II, retur, situata pe bulevardul Digului, vis-a-vis de blocul 22A, vecinatati: domeniul public,

		conform Plan de amplasament si delimitare a imobilului – plansa 11
12	Dorobanți	Statia Dorobanți, tur, situata pe strada Dorobanți, in dreptul imobilului cu nr. postal 24, vecinatati: domeniul public, conform Plan de amplasament si delimitare a imobilului – plansa 12
13	Dorobanți	Statia Dorobanți, retur, situata pe strada Dorobanți, in dreptul imobilului cu nr. postal 27, vecinatati: domeniul public, conform Plan de amplasament si delimitare a imobilului - plansa 13
14	Viilor	Statia Viilor, retur, situata pe strada Viilor, in dreptul imobilului cu nr. postal 37, vecinatati: domeniul public, conform Plan de amplasament si delimitare a imobilului – plansa 14
15	Oltului	Statia Oltului II, tur, situata pe strada Oltului, in dreptul imobilului cu nr. postal 6, vecinatati: domeniul public, conform Plan de amplasament si delimitare a imobilului – plansa 15;
16	Oltului	Statia Oltului II, retur, situata pe strada Oltului, in dreptul imobilului cu nr. postal 5, vecinatati: domeniul public, conform Plan de amplasament si delimitare a imobilului – plansa 16
17	Timișului	Statia Parc Bariera Focsani, tur, situata pe strada Timișului; in dreptul imobilului cu nr. postal 14, vecinatati: domeniul public, conform Plan de amplasament si delimitare a imobilului – plansa 17
18	Timișului	Statia Parc Bariera Focsani, retur, situata pe strada Timișului, in dreptul imobilului cu nr. postal 19, vecinatati: domeniul public, conform Plan de amplasament si delimitare a imobilului - plansa 18
19	Ialomiței	Statia Ialomiței I, (tur si retur), situata pe strada Ialomiței, in dreptul imobilului cu nr.cadastral 32615, vecinatati: domeniul public, conform Plan de amplasament si delimitare a imobilului - plansa 19



ROMÂNIA

MUNICIPIUL RÂMNICU SĂRAT



Str. N.Bălcescu nr. 1, Râmnicu-Sărat, Tel: 0238.561946; Fax: 0238.561947
Web: www.primariersarat.ro E-mail: primarie_rmsarat@primariersarat.ro
Nr. înregistrare ANSPDCP: 20680

Nr.64490/24.10.2023



APROB,
PRIMAR,
CIRJAN SORIN-VALENTIN

Nota de fundamentare

la proiectul de hotărâre privind aprobarea înființării unui nou traseu de transport public local de persoane pe raza UAT Municipiul Râmnicu Sarat, județul Buzău, a programului de transport local pentru acesta, precum și înființarea unor noi stații de călători pe traseul respectiv

Motivele emiterii actului normativ

Prevederile art.17, alin.(1), lit.c) coroborat cu prevederile art.18, alin.(1), lit.d) din Legea nr. 92/2007 a serviciilor publice de transport persoane în unitățile administrativ-teritoriale, cu modificările și completările ulterioare, potrivit carora:

“Art.17, alin.(1) Consiliile locale, consiliile județene și Consiliul General al Municipiului București au următoarele atribuții:c) actualizarea periodică a traseelor și a programelor de transport în funcție de necesitățile de deplasare ale populației și în corelare cu transportul public interjudețean, internațional, feroviar, aerian sau naval de persoane existent, precum și corelarea între modalitățile de realizare a serviciului public de transport local de persoane cu autobuze, troleibuze, tramvaie, metrou și în regim de taxi, după caz;....”

Art.18, alin.(1) Autoritățile administrației publice locale și asociațiile de dezvoltare intercomunitară sau alte forme de asociere între unitățile administrativ-teritoriale, în raporturile cu operatorii de transport rutier ori transportatorii autorizați care efectuează serviciile publice de transport local și județean, au următoarele drepturi:.....d) să actualizeze programele publice de transport de persoane prin curse regulate, în conformitate cu cerințele de transport;....”

În temeiul Ordonanței de Urgență a Guvernului nr.57/2019 privind Codul administrativ, cu modificările și completările ulterioare, autoritatea deliberativă, Consiliul local al Municipiului Rm.Sarat, în baza competențelor stabilite de către actul normativ anterior menționat, va

analiza si va adopta, o hotarare privind aprobarea infiintarii unui nou traseu de transport public local de persoane pe raza UAT Municipiul Ramnicu Sarat, judetul Buzau, a programului de transport local pentru acesta, precum si infiintarea unor noi statii de calatori pe traseul respectiv, dupa parcurgerea procedurii instituite de Legea nr. 52/2003 republicata, privind transparenta decizionala in administratia publica.

Se va avea in vedere:

-aprobarea infiintarii unui nou traseu de transport public local de persoane pe raza UAT Municipiul Ramnicu Sarat, judetul Buzau, conform anexei nr.1.

-aprobarea programului de transport local aferent traseului de transport public local de persoane nou infiintat, conform anexei nr.2.

-aprobarea infiintarii unor noi statii de calatori care deservesc traseul de transport public local de persoane nou infiintat, conform anexei nr.3.

Cele anterior mentionate se coroboreaza cu:

- prevederile contractului de delegare a gestiunii directe a serviciului de transport public local pe raza de competenta a Asociatiei de Dezvoltare Intercomunitara a Transportului Public din Ramnicu Sarat-ATRAS, incheiat intre Asociatia de Dezvoltare Intercomunitara a Transportului Public din Ramnicu Sarat-ATRAS, in calitate de autoritate contractanta si S.C Transport Urban de Calatori S.A Ramnicu Sarat, in calitate de operator, nr.802/14.06.2021 si actele aditionale la acesta;

- memoriul tehnic nr.61059/09.10.2023 si planurile de amplasament si delimitare a imobilului (anexa nr.16) pentru cele 19 amplasamente;

- adresa nr.61468/10.10.2023 emisa de Primaria Municipiului Rm.Sarat prin care se solicita Politiei Municipiului Rm.Sarat –Biroul Rutier, avizul pentru infiintarea a 19 noi statii de calatori pentru transportul public pe raza UAT Municipiul Rm.Sarat;

-avizul de legalitate nr.982685/17.10.2023 emis de Politia Municipiului Rm.Sarat –Biroul Rutier, inregistrat la sediul Primariei Municipiului Rm.Sarat sub nr.63904/20.10.2023.

**Compartiment Autorizarea Serviciilor de Transport Local,
Consilier Costin Mihail**




MINISTERUL AFACERILOR INTERNE



INSPECTORATUL DE POLIȚIE JUDEȚEAN
- B U Z Ă U -
POLIȚIA MUNICIPIULUI RÂMNICU SĂRAT
BIROUL RUTIER

Nesecret
Ex.nr.....

Nr. 982685/17.10.2023

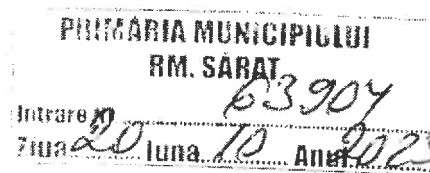

Către ,

CONSILIUL LOCAL RM SARAT

În referire la adresa dumneavoastră nr. 61468/2023 va comunicăm faptul că emitem aviz de legalitate pentru înființarea stațiilor de autobuz TUC SA, conform memoriului 61059/2023

Totodată, vă aducem la cunoștință că înființarea acestor noi stații de autobuz va trebui să se realizeze cu respectarea tuturor prevederilor legale.

Cu stimă ,

IMPUTERNICIT ȘEF POLIȚIE

Comisar șef de poliție ,
SERBAN IULIAN

INSP. PR. DE POL.
HANCU CRISTIAN

ȘEF BIROU RUTIER

Comisar șef de poliție ,
OPREA ALIN COSMIN



ROMÂNIA

MUNICIPIUL RÂMNICU SĂRAT



Str. N.Bălcescu nr. 1, Râmnicu-Sărat, Tel: 0238.561946; Fax: 0238.561947
Web: www.primariermsarat.ro E-mail: primarie_rmsarat@primariermsarat.ro
Nr. înregistrare ANSPDCP: 20680

Compartiment Autorizarea Serviciilor de Transport Local
Nr. 61468/10.10.2023

CATRE
POLITIA MUNICIPIULUI RAMNICU SARAT – BIROUL RUTIER

Prin prezenta va solicitam avizul pentru infiintarea a 19 statii de calatori pentru transportul public pe raza unitatii administrativ-teritoriale Municipiul Ramnicu Sarat, conform planurilor de amplasament si delimitare a imobilului atasate.

Anexam la prezenta adresa memoriul tehnic nr. 61059/09.10.2023.

Cu stima,

Primar,
Cîrjan Sorin Valentin



Intocmit,
consilier superior, Costin Mihail



ROMÂNIA

MUNICIPIUL RÂMNICU SĂRAT



Str. N.Bălcescu nr. 1, Râmnicu-Sărat, Tel: 0238.561946; Fax: 0238.561947
Web: www.primariermsarat.ro E-mail: primarie_rmsarat@primariermsarat.ro
Nr. înregistrare ANSPDCP: 20680

Nr. 61059/09.10.2023

Aprobat,
Primar,
Cirjan Sorin Valentin

MEMORIU TEHNIC

Transportul public urban și suburban este principalul instrument de promovare a dezvoltării, ridicării nivelului de trai și integrării sociale, având o contribuție esențială la facilitarea accesului la locurile de muncă, la serviciile de sănătate și educație ale populației. Dezvoltarea și modernizarea acestui serviciu public, creșterea calității și atractivității acestuia și orientarea în mai mare măsură a întregii activități spre satisfacerea necesităților de mobilitate a populației vor contribui la descurajarea transportului cu autoturisme private și implicit, la reducerea aglomerației și poluării, cu influențe benefice asupra condițiilor de mediu și calității vieții, mai ales în zonele urbane. Atât la nivel central, cât și la nivel local, problema transportului public constituie o preocupare majoră a tuturor factorilor implicați în organizarea, conducerea și mai ales în îmbunătățirea acestui serviciu, cu profunde semnificații economice și sociale.

Obiectivul general al transportului public îl constituie creșterea competitivității economice și îmbunătățirea condițiilor de viață ale comunităților locale și regionale.

Transportul urban de calatori contribuie la dezvoltarea economica, precum si creșterea calitatii vietii deoarece modul în care asigura satisfacerea nevoii de mobilitate a persoanelor are implicatii deosebite atat asupra competitivitatii economice si asupra calității vieții prin asigurarea timpilor de deplasare cat mai reduși, în conditii cat mai confortabile de trafic si de deplasare cu transportul public.

Mobilitatea persoanelor crește atunci când sistemul de transport public este eficient și acopera integral suprafața urbană.

În general, pentru a încuraja cetățeanul să folosească cât mai mult transportul public acesta trebuie să acopere cât mai bine întregul municipiu, iar razele de deservire a stațiilor să fie în conformitate cu reglementările urbanistice.

Serviciul de transport public local este un serviciu de utilitate socială, influențând direct calitatea vieții în municipiul Râmnicu Sărat.

Reteaua de transport în comun trebuie să fie coerentă și judicios distribuită pe teritoriul municipiului, pentru a mari puterea de atragere a forței de muncă spre activitățile economice și administrative din municipiul Ramnicu Sarat.

Necesitatea de a se stabili contacte și legături între oameni sau instituții a condus la cerința de deplasări, a caror frecvență a crescut.

În sensul celor prezentate mai sus propunem înființarea unui nou traseu pentru transportul public local pe raza unității administrativ-teritoriale Municipiul Ramnicu Sarat, respectiv **traseul 10**, după cum urmează:

- **TUR:** Str. Industriei - Șos. Puiești - Str. Intrarea Școlii - Str. Radu cel Frumos - Str. Anghel Saligny - Șos. Puiești - Str. Domnească - Str. Matei Basarab - Str. Horia - Str. Căeți - Str. Crângul Meiului - Bld. 1 Decembrie 1918 - Str. Păun Pincio - Str. Amurgului - Str. C-tin Brâncoveanu - Str. Toamnei - Str. Mihail Kogălniceanu - Bld. Digului - Str. Dorobanți - Str. Focsani - Str. Podgoriei - Str. Viilor - Str. Focsani - Str. Cernei - Str. Timișului - Str. Oltului - Str. Ialomiței;
- **RETUR:** Str. Ialomiței - Str. Oltului - Str. Timișului - Str. Cernei - Str. Focsani - Str. Viilor - Str. Podgoriei - Str. Dorobanți - Bld. Digului - Str. Mihail Kogălniceanu - Str. Principele Ferdinand - Str. Primăverii - Str. Pieței - Bld. Digului - Str. Mihai Eminescu - Str. C-tin Brâncoveanu - Str. Stefan cel Mare - Str. Amurgului - Str. Păun Pincio - Bld. 1 Decembrie 1918 - Str. Crângul Meiului - Str. Căeți - Str. Horia - Str. Matei Basarab - Str. Domnească - Șos. Puiești - Str. Anghel Saligny - Str. Radu cel Frumos - Str. Intrarea Școlii - Șos. Puiești - Str. Industriei.

Pe traseul 10 tur se înființează următoarele stații de calatori pentru transportul public, serviciu efectuat de către operatorul S.C. Transport Urban de Calatori S.A. Ramnicu Sarat:

1. Stația Intrarea Școlii II, situată pe strada Intrarea Școlii, în dreptul imobilului cu nr. postal 11, conform Plan de amplasament și delimitare a imobilului - planșa 1;
2. Stația Radu cel Frumos, situată pe strada Radu cel Frumos, în dreptul imobilului cu nr. postal 9, conform Plan de amplasament și delimitare a imobilului - planșa 3;
3. Stația Școala Gheorghe Vernescu, situată pe strada Paun Pincio, în dreptul imobilului cu nr. postal 9, conform Plan de amplasament și delimitare a imobilului - planșa 5;
4. Stația Școala Constantin Brancoveanu, situată pe strada Amurgului, în dreptul imobilului cu nr. postal 13A, conform Plan de amplasament și delimitare a imobilului - planșa 7;
5. Stația Dig II, situată pe bulevardul Digului, în dreptul imobilului cu nr. cadastral 31348 conform Plan de amplasament și delimitare a imobilului - planșa 10;

6. Statia Dorobanți, situata pe strada Dorobanți, in dreptul imobilului cu nr. postal 24, conform Plan de amplasament si delimitare a imobilului – plansa 12;
7. Statia Oltului II, situata pe strada Oltului, in dreptul imobilului cu nr. postal 6, conform Plan de amplasament si delimitare a imobilului – plansa 15;
8. Statia Parc Bariera Focsani, situata pe strada Timișului, in dreptul imobilului cu nr. postal 14, conform Plan de amplasament si delimitare a imobilului – plansa 17;
9. Statia Ialomiței I, situata pe strada Ialomiței, in dreptul imobilului cu nr.cadastral 32615 (tur si retur), conform Plan de amplasament si delimitare a imobilului - plansa 19.

Pe traseul 10 retur se infiinteaza urmatoarele statii de calatori pentru transportul public, serviciu efectuat de catre operatorul S.C.Transport Urban de Calatori S.A. Ramnicu Sarat:

1. Statia Intrarea Școlii II, situata pe strada Intrarea Școlii, in dreptul imobilului cu nr. postal 1, conform Plan de amplasament si delimitare a imobilului - plansa 2.
2. Statia Radu cel Frumos, situata pe strada Radu cel Frumos, in dreptul imobilului cu nr. postal 12, conform Plan de amplasament si delimitare a imobilului - plansa 4;
3. Statia Școala Gheorghe Vernescu, situata pe strada Paun Pincio, in dreptul imobilului cu nr.cadastral 32962, conform Plan de amplasament si delimitare a imobilului - plansa 6;
4. Statia Școala Constantin Brancoveanu, situata pe strada Amurgului, in dreptul imobilului cu nr. postal 28, conform Plan de amplasament si delimitare a imobilului – plansa 8;
5. Statia Dig I, situata pe bulevardul Digului, vis-a-vis de blocul 17, conform Plan de amplasament si delimitare a imobilului - plansa 9;
6. Statia Dig II, situata pe bulevardul Digului, vis-a-vis de blocul 22A, conform Plan de amplasament si delimitare a imobilului – plansa 11;
7. Statia Dorobanți, situata pe strada Dorobanți, in dreptul imobilului cu nr. postal 27, conform Plan de amplasament si delimitare a imobilului - plansa 13;
8. Statia Viilor, situata pe strada Viilor, in dreptul imobilului cu nr. postal 37, conform Plan de amplasament si delimitare a imobilului – plansa 14;
9. Statia Oltului II, situata pe strada Oltului, in dreptul imobilului cu nr. postal 5, conform Plan de amplasament si delimitare a imobilului – plansa 16;
10. Statia Parc Bariera Focsani, situata pe strada Timișului, in dreptul imobilului cu nr. postal 19, conform Plan de amplasament si delimitare a imobilului - plansa 18;

Amplasarea acestor statii de imbarcare-debarcare calatori se va realiza pe domeniul public, in zonele mentionate in planul de amplasament si delimitare a imobilului, conform planselor nr.1-19, anexate la prezentul memoriu tehnic..

Personalizarea statiilor se va face prin montarea indicatorului rutier specific statiilor de autobuze, precum si semnalizarea prin marcaj rutier aplicat pe partea carosabila, care delimiteaza statia respectiva, conform anexei la prezentul memoriu, avandu-se in vedere siguranta publicului calator care foloseste transportul public local.

Intocmit,
Consilier superior, Costin Mihail




ANGXA LA
MEMORIUL TEHNIC
NR. 61053/09.10.2023

Statie de
autobuz



Trotuar

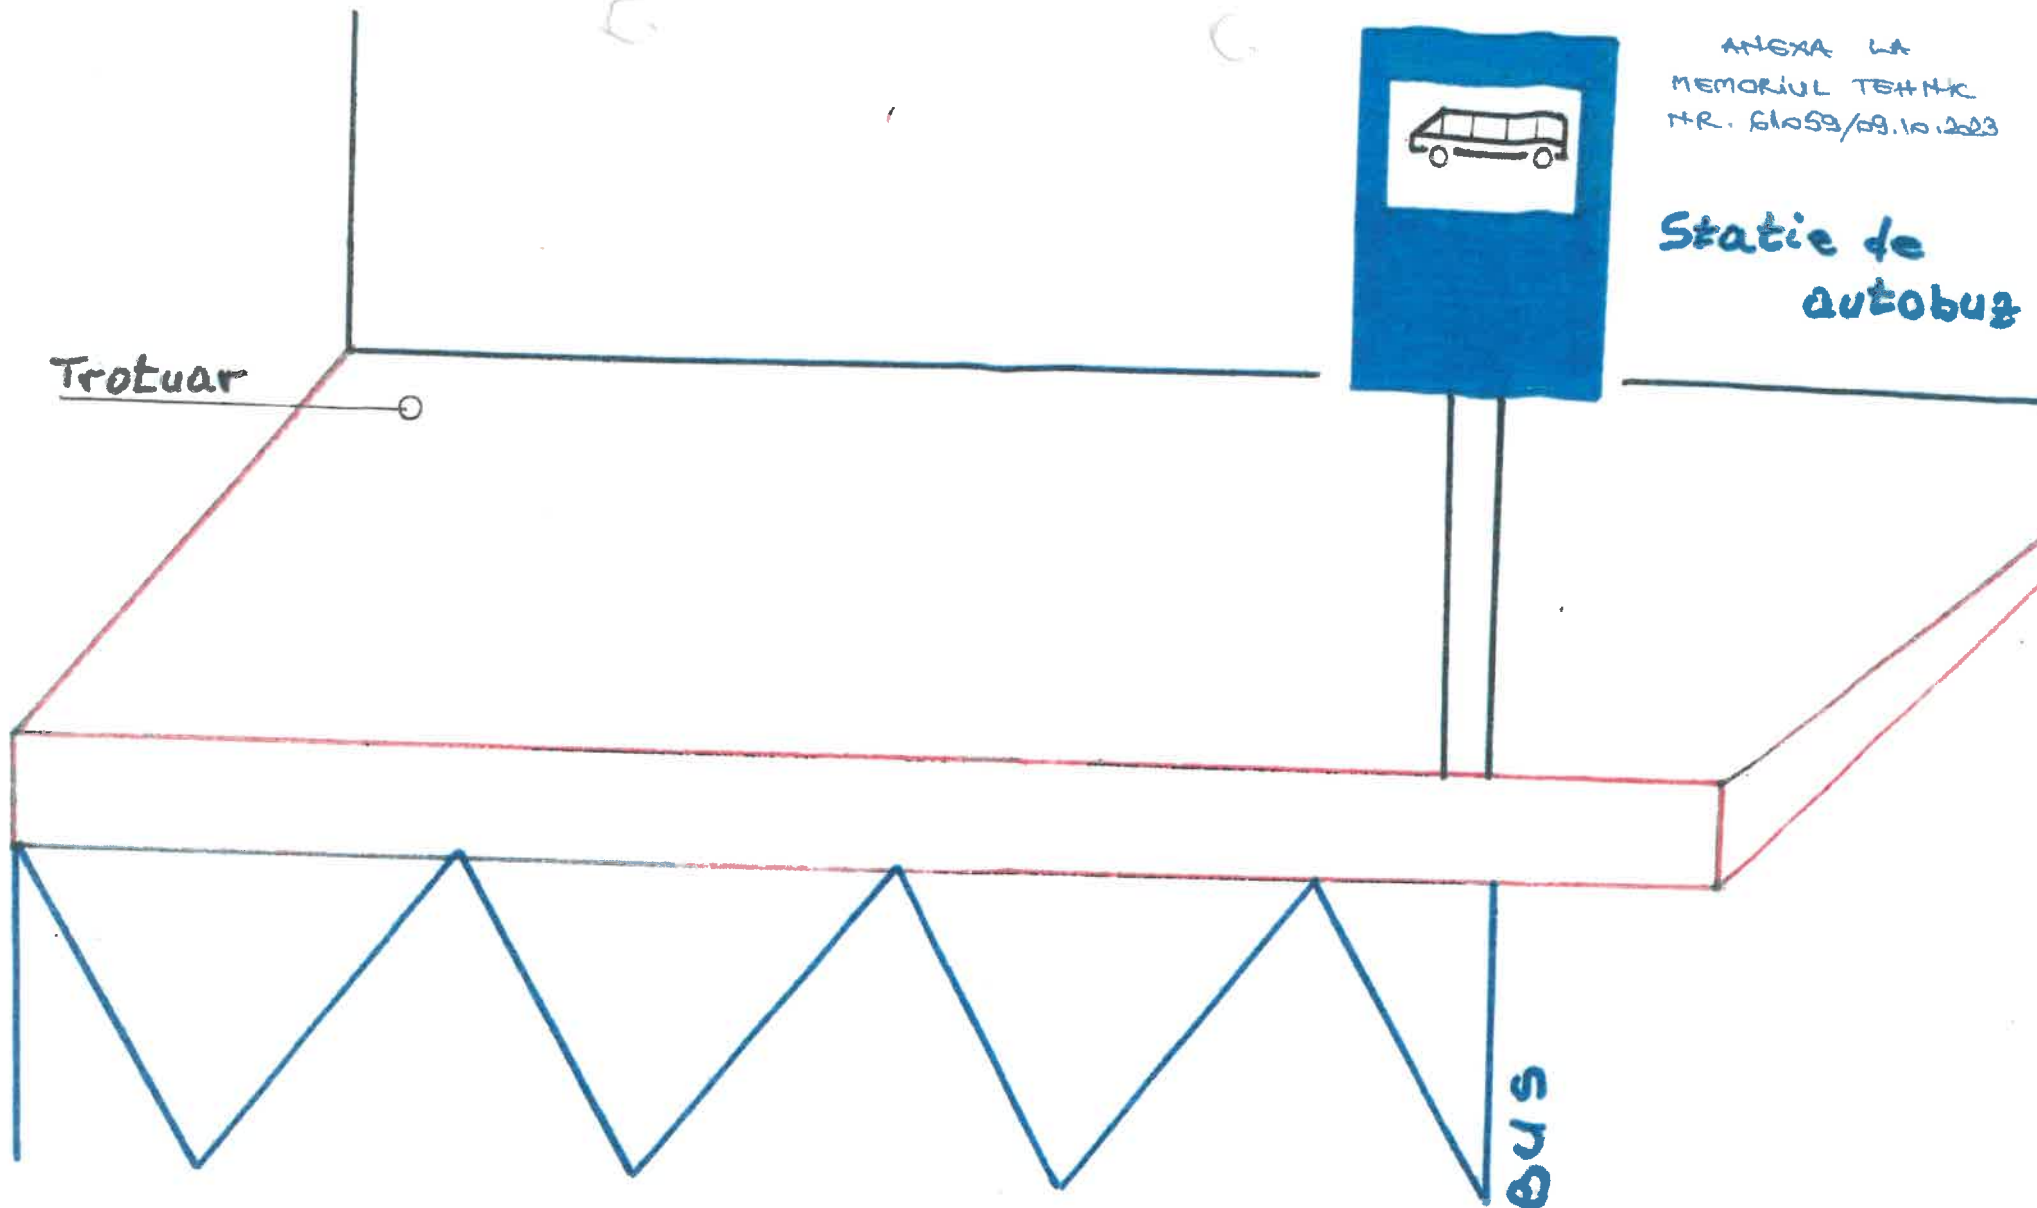

← Sensul de circulatie


PLAN DE AMPLASAMENT SI DELIMITARE A IMOBILULUI Scara 1:500

Nr. cadastral	Suprafata masurata a imobilului (mp)	Adresa imobilului
	6	Intravilan Mun. Ramnicu Sarat, Judetul Buzau
Nr. Cartea Funciara		Str. Intrarea Scolii
		Unitate Administrativ Teritoriala (UAT)
		Ramnicu Sarat

A. Date referitoare la teren

Nr. parcela	Categoria de folosinta	Suprafata (mp)	Mentiiuni
1	Dr	6	Imobilul este nemprejmut
Total		6	

Statie Intrarea Scolii II nr. 11-Tur

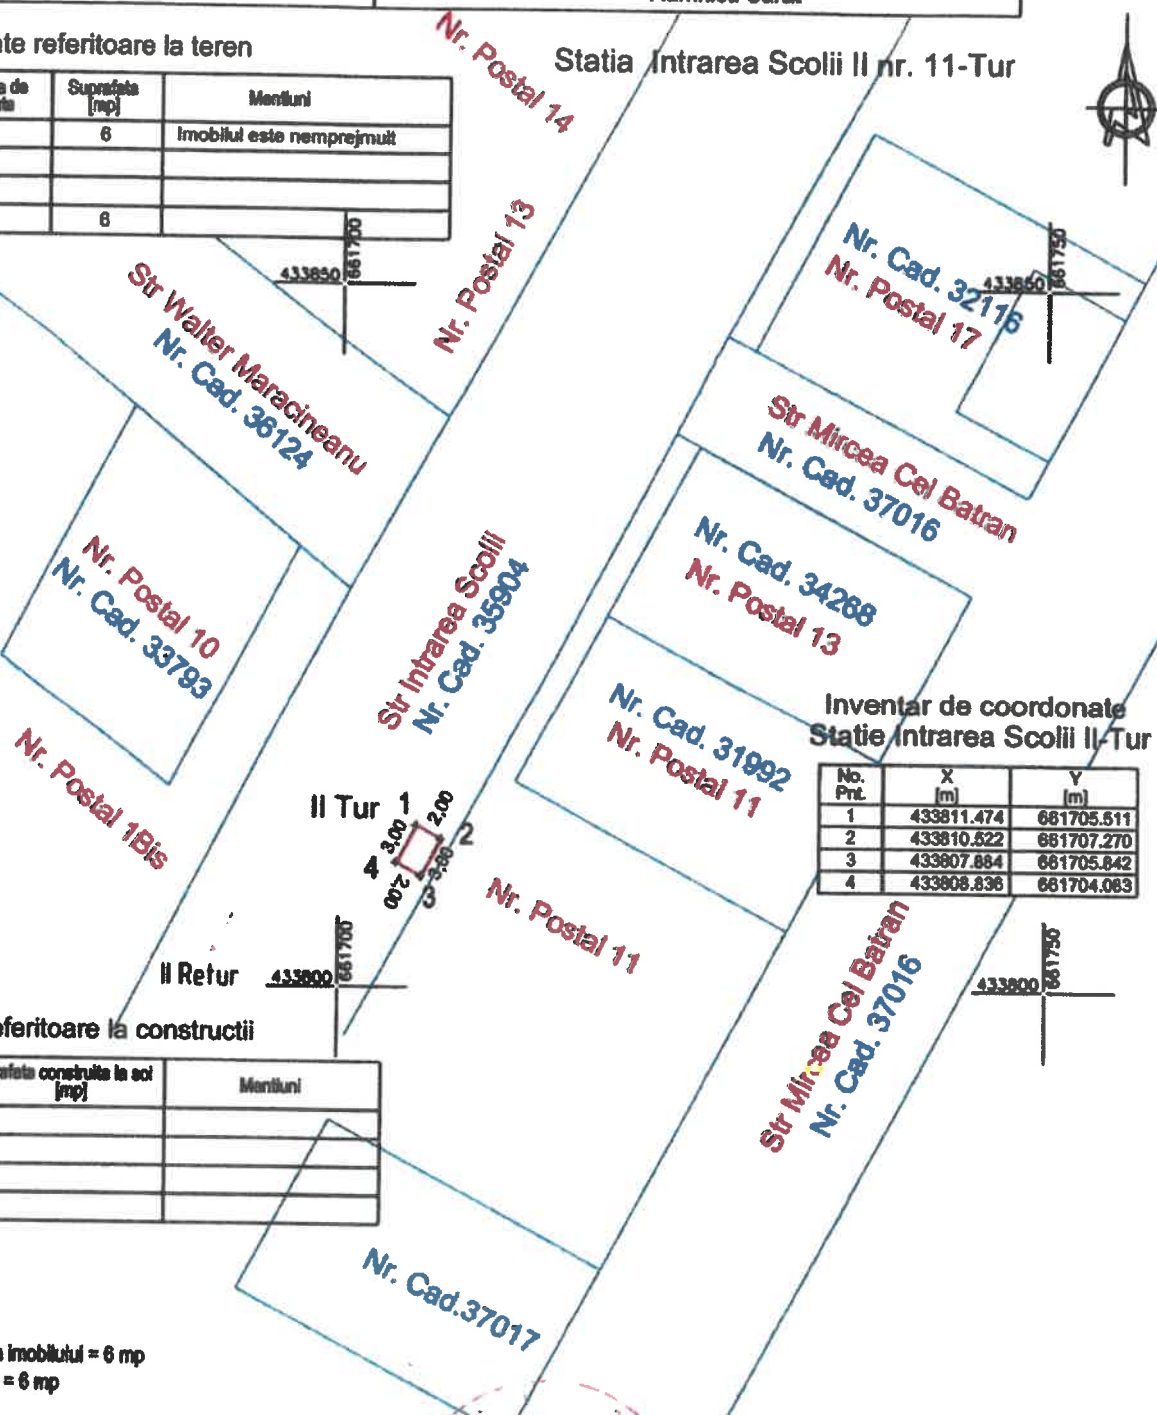

B. Date referitoare la constructii

Cod constr.	Destinatia	Suprafata construita la sol (mp)	Mentiiuni
Total			

Suprafata totala masurata a imobilului = 6 mp
Suprafata din ac = 6 mp

Executant: PFA Telen Adrian Florin
Aut. seria RO-VN-F, nr.0035/13.12.2010

Confirm executarea masuratorilor la teren, corectitudinea intocmirii documentatiei cadastrale si corespondenta acesteia cu realitatea din teren

Data: 02.10.2023

Inspector

Confirm introducerea imobilului in baza de date integrata si atribuirea numarului cadastral

PLAN DE AMPLASAMENT SI DELIMITARE A IMOBILULUI

Anexa nr. 16

Scara 1:500

Nr. cadastral	Suprafata masurata a imobilului (mp)	Adresa imobilului
	6	Intravilan Mun. Ramnicu Sarat, Judetul Buzau Strada Intrarea Scolii
Cartea Funciara nr.		Unitatea Administrativ Teritoriala (UAT)
		Ramnicu Sarat



Statia Intrarea Scolii II- Retur

Nr postal 14

Nr. Postal 19

A. Date referitoare la teren

Nr. parcela	Categoria de folosinta	Suprafata (mp)	Mentuni
1	Dr	6	Imobilul este neimprejmuat.
Total		6	

Nr. Postal 17
Nr. cad. 32116

Inventar de coordonate Statie Intrarea Scolii II- Retur

Nr. Pct.	X (m)	Y (m)
1	433781.178	661675.994
2	433780.244	661677.783
3	433777.584	661676.377
4	433778.518	661674.608

Nr. cad. 36124

Nr. Postal 8

Nr. Postal 15
Nr. cad. 34268

Nr. cad. 31992
Nr. Postal 13

Str. Mirocea cel Batran
Nr. cad. 37016

Nr. Postal 11

Nr. Postal 9


Tur

Nr. postal 1BIS

Nr. Postal 7
Nr. cad. 37017

Nr. Postal 5

Nr. postal 1

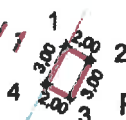

Retur

Suprafata totala masurata a imobilului = 6 mp
Suprafata din act = 6 mp

B. Date referitoare la constructii

Cod constr.	Destinatia	Suprafata construita la sol (mp)	Mentuni
Total			

Executant: PFA Ing. Totan Adrian Florin
Aut. seria RO-VN-F, nr.0035/13.12.2010

Confirm executarea masuratorilor la teren, corectitudinea inlocuirii documentatiei cadastrale si corespondenta acestora cu realitatea din teren

Data: 02.10.2023

Inspector

Confirm introducerea imobilului in baza de date integrata si atribuirea numerului cadastral

Data:

PLAN DE AMPLASAMENT SI DELIMITARE A IMOBILULUI

Scara 1:500

Nr. cadastral	Suprafata masurata a imobilului (mp)	Adresa imobilului
	6	Intravilan Mun. Ramnicu Sarat, Judetul Buzau Str. Radu cel Frumos
Nr. Cartea Funciara		Unitate Administrativ Teritoriala (UAT)
		Ramnicu Sarat

Statia Radu cel Frumos -Tur

A. Date referitoare la teren

Nr. parcela	Categoria de folosinta	Suprafata (mp)	Mentuni
1	Dr	6	Imobilul este nemprejmult
Total		6	



Inventar de coordonate Statie Radu cel Frumos Tur

Nr. Pct.	X (m)	Y (m)
1	434344.765	661876.448
2	434343.632	661879.226
3	434341.776	661878.480
4	434342.909	661875.702

B. Date referitoare la constructii

Cod constr.	Destinatia	Suprafata construita la sol (mp)	Mentuni
Total			

Suprafata totala masurata a imobilului = 6 mp
Suprafata din act = 6 mp

Executant: PFA Tofan Adrian Florin

Aut. seria RO-VN-F, nr.0035/13.12.2010

Confirm executarea masuratorilor la teren,
corectitudinea intocmirii documentatiei cadastrale si
corespondenta acesteia cu realitatea din teren

Data: 25.01.2023

Inspector

Confirm introducerea imobilului in baza de date
integrata si atribuirea numarului cadastral

PLAN DE AMPLASAMENT SI DELIMITARE A IMOBILULUI

Scara 1:500

Nr. cadastral	Suprafata masurata a imobilului (mp)	Adresa imobilului
	6	Intravilan Mun. Ramnicu Sarat, Judetul Buzau Str. Radu cel Frumos
Nr. Cartea Funciara		Unitate Administrativ Teritoriala (UAT)
		Ramnicu Sarat

Statia Radu cel Frumos -Retur

A. Date referitoare la teren

Nr. parcela	Categoria de folosinta	Suprafata [mp]	Mentii
1	Dr	6	Imobilul este nemprenjuit
Total		6	



Inventar de coordonate Statie Radu cel Frumos - Retur

Nr. Pct.	X [m]	Y [m]
1	434344.765	661876.448
2	434343.632	661879.226
3	434341.776	661878.480
4	434342.909	661875.702

B. Date referitoare la constructii

Cod constr.	Destinatia	Suprafata construita la sol [mp]	Mentii
Total			

Suprafata totala masurata a imobilului = 6 mp
Suprafata din act = 6 mp

Executant: PFA Tofan Adrian Florin
Aut. seria RO-VN-F, nr.0035/13.12.2010

Confirm executarea masuratorilor la teren,
corectitudinea intocmirii documentatiei cadastrale si
corespondenta acestora cu realitatea din teren

Data: 25.01.2023

Inspector

Confirm introducerea imobilului in baza de date
integrata si atribuirea numarului cadastral

PLAN DE AMPLASAMENT SI DELIMITARE A IMOBILULUI

Scara 1:500

ANEXA NR. 1.35 la regulament

Nr. cadastral	Suprafata masurata a imobilului (mp)	Adresa imobilului
	6	Intravilan Mun. Ramnicu Sarat, Judetul Buzau Str. Ion Paun Pincio
Nr. Cartea Funciara	Unitate Administrativ Teritoriala (UAT)	
	Ramnicu Sarat	

Statia Scoala Gheorghe Vernescu- Tur



Inventar de coordonate Statia Scoala Gheorghe Vernescu -Tur

No. Pnt.	X (m)	Y (m)
1	432380.539	660703.328
2	432362.070	660704.614
3	432360.141	660708.912
4	432368.610	660705.626

A. Date referitoare la teren

Nr. parcela	Categoria de folosinta	Suprafata (mp)	Observatii
1	Dr	6	Imobilul este nemprenjmit
Total		6	


Statia Scoala Gheorghe Vernescu- Retur

Statia Scoala Gheorghe Vernescu- Tur

B. Date referitoare la constructii

Cod constr.	Destinatia	Suprafata construita la sol (mp)	Observatii
Total			

Suprafata totala masurata a imobilului = 6 mp
Suprafata din act = 6 mp

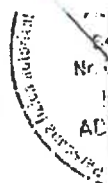

Executant: PFA Tofan Adrian Florin
Aut. seria RO-VN-F, nr.0035/13.12.2010
Confirm executarea masuratorilor la teren, corectitudinea intocmirii documentatiei cadastrale si corespondenta acesteia cu realitatea din teren
Data: 25.01.2023

Inspector
Confirm introducerea imobilului in baza de date integrata si atribuirea numarului cadastral

Scoala Generala nr. 2
Nr. Cad. 35927

PLAN DE AMPLASAMENT SI DELIMITARE A IMOBILULUI

Scara 1:500

Nr. cadastral	Suprafata masurata a imobilului (mp)	Adresa imobilului
	6	Intravilan Mun. Ramnicu Sarat, Judetului Buzau Str. Ion Paun Pincio
Nr. Cartea Funciara	Unitate Administrativ Teritoriala (UAT)	
	Ramnicu Sarat	

Statia Scoala Gheorghe Vernescu-Retur




Inventar de coordonate Statie Scoala Gheorghe Vernescu-Retur

No. Pnt.	X [m]	Y [m]
1	432368.315	660677.381
2	432369.841	660678.654
3	432367.801	660680.943
4	432368.378	660679.650

A. Date referitoare la teren

Nr. parcela	Categoria de folosinta	Suprafata (mp)	Mentii
1	Dr	6	Imobilul este neprejmuit
Total		6	

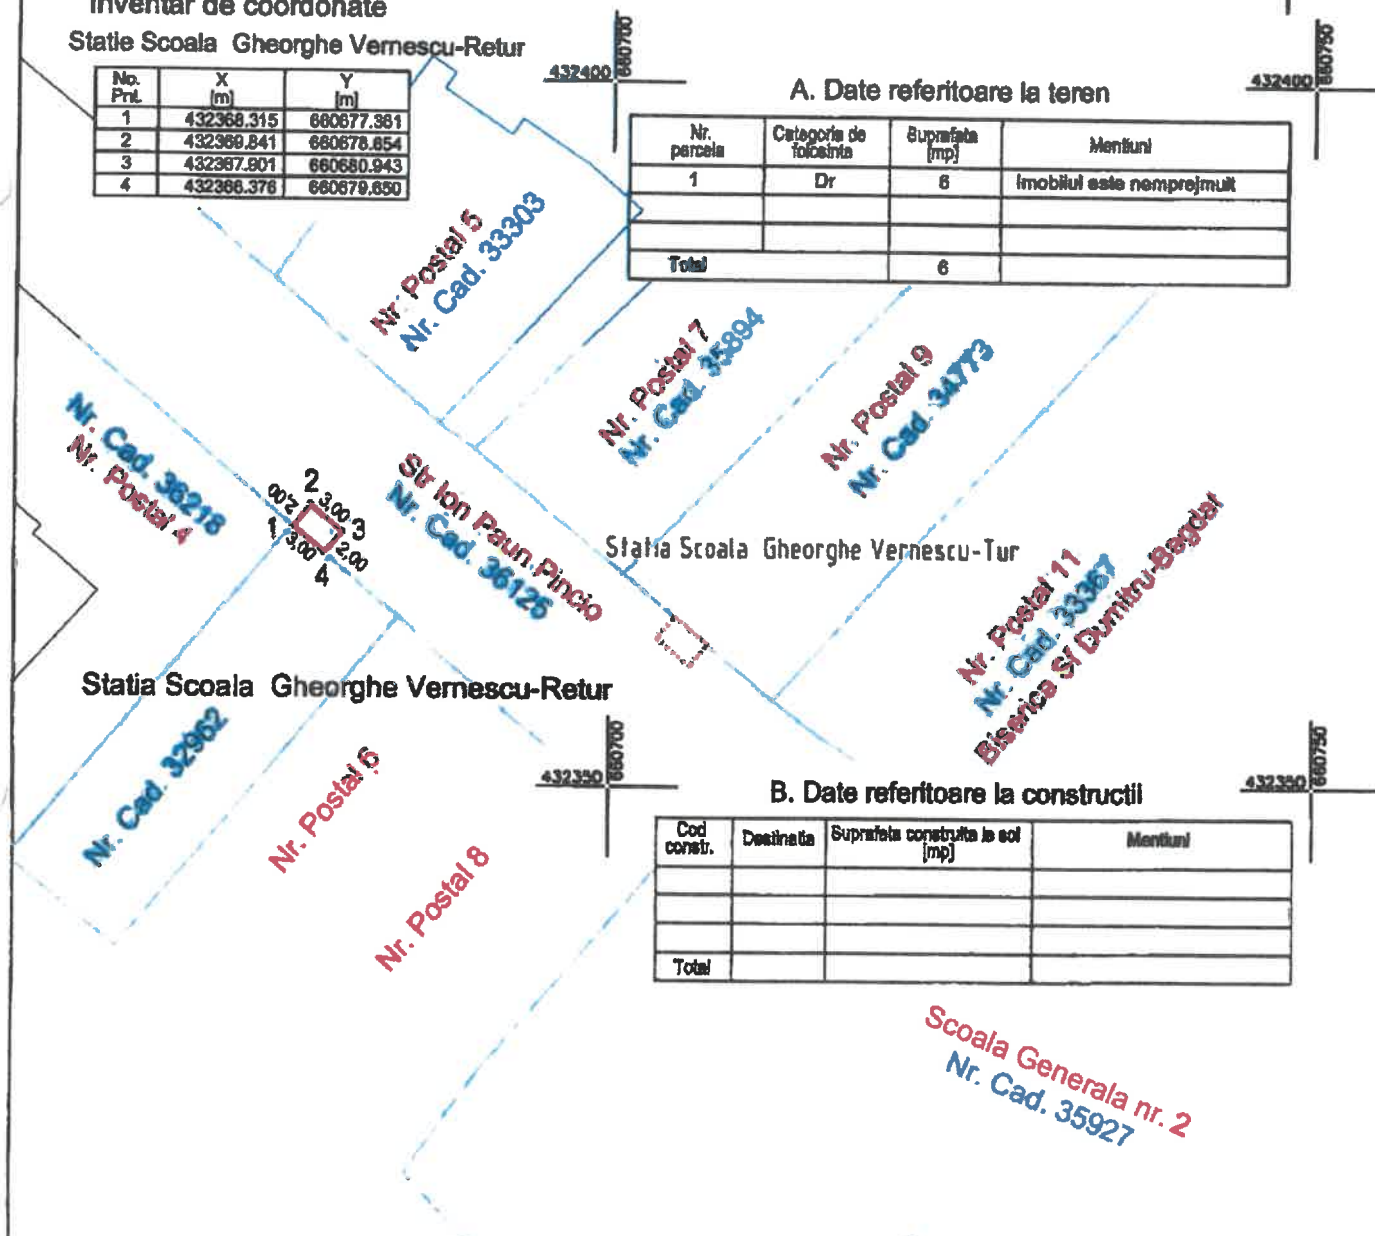

B. Date referitoare la constructii

Cod constr.	Destinatie	Suprafata construita la sol (mp)	Mentii
Total			

Suprafata totala masurata a imobilului = 6 mp
Suprafata din act = 6 mp



Executant: PFA Toan Adrian Florin
Aut. seria RO-VN-F, nr.0035/13.12.2010

Confirm executarea masuratorilor la teren, corectitudinea intocmirii documentatiei cadastrale si corespondenta acestora cu realitatea din teren

Data: 25.01.2023

Inspector

Confirm introducerea imobilului in baza de date integrata si atribuirea numerului cadastral

PLAN DE AMPLASAMENT SI DELIMITARE A IMOBILULUI

Scara 1:500

Anexa nr. 16

Str. Stefan cel Mare
Nr. cad. 36009

Nr. cadastral	Suprafata masurata a imobilului (mp)	Adresa imobilului
	6	Intravilan Mun. Ramnicu Sarat, Judetul Buzau Strada Amurgului
Cartea Funciara nr.		Unitatea Administrativ Teritoriala (UAT)
		Ramnicu Sarat

Etd. Amurgului

Nr. Postal 11

Statia Scoala Constantin Brancoveanu- Tur

Nr. Postal 28
Nr. cad. 31491

Nr. Postal 26A




Inventar de coordonate
Statia Scoala Constantin Brancoveanu- Tur

Nr. Pct.	X [m]	Y [m]
1	432540.677	660544.289
2	432541.665	660548.028
3	432539.062	660547.554
4	432538.067	660545.819

Nr. Postal 26

Nr. Postal 28

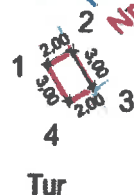

Nr. Postal 15
Nr. cad. 31882

Nr. Postal 17
Nr. cad. 37402

Nr. Postal 17A
Nr. cad. 36638

A. Date referitoare la teren

Nr. parcela	Categoria de folosinta	Suprafata [mp]	Mentuni
1	Dr	6	Imobilul este neimprejmuit.
Total		6	

Retur

Nr. Postal 30
Nr. cad. 37726

Str. Amurgului
Nr. cad. 35930

Nr. Postal 19

Nr. Postal 19A

B. Date referitoare la constructii

Cod constr.	Destinatia	Suprafata construita la sol [mp]	Mentuni
Total			

Suprafata totala masurata a imobilului = 6 mp
Suprafata din act = 6 mp

Executant: PFA Ing. Totan Adrian Florin
Aut. seria RO-VN-F, nr. 0035/13.12.2010

Confirm executarea masurilor la teren, corectitudinea intocmirii documentatiei cadastrale si corespondenta acestora cu realitatea din teren

Data: 02.10.2023

Inspector

Confirm introducerea imobilului in baza de date integrata si atribuirea numarului cadastral

Data:

PLAN DE AMPLASAMENT SI DELIMITARE A IMOBILULUI

Scara 1:500

Anexa nr. 16

Str. Stefan cel Mare
Nr. cad. 36009

Nr. cadastral	Suprafata masurata a imobilului (mp)	Adresa imobilului
	6	Intravilan Mun. Ramnicu Sarat, Judetul Buzau Strada Amurgului
Cartea Funciara nr.		Unitatea Administrativ Teritoriala (UAT)
		Ramnicu Sarat



Fdt. Amurgului

Nr. Postal 11

Statia Scoala Constantin Brancoveanu -Retur

Nr. Postal 28
Nr. cad. 31491

Nr. cad. 35034

Nr. cad. 31782
Nr. Postal 13

Nr. cad. 31783
Nr. Postal 13A

Nr. Postal 15
Nr. cad. 31882

Nr. Postal 26A

Inventar de coordonate
Statia Scoala Constantin Brancoveanu -Retur

Nr. Pct.	X [m]	Y [m]
1	432519.280	660545.010
2	432520.323	660548.717
3	432517.793	660548.329
4	432518.750	660546.623

Nr. Postal 26

Nr. Postal 28

Tur

Nr. Postal 17
Nr. cad. 37402

Nr. Postal 17A
Nr. cad. 36638

A. Date referitoare la teren

Nr. parcela	Categoria de folosinta	Suprafata [mp]	Mentii
1	Dr	6	Imobilul este neimprejmuit.
Total		6	

1 200 2
300 300 3
4 200 200 3
Retur

Nr. Postal 30
Nr. cad. 37728

Str. Amurgului
Nr. cad. 35930

Nr. Postal 19

Nr. Postal 19A

Nr. Postal 30B

Nr. Postal 32
Nr. cad. 30926

Nr. Postal 34

B. Date referitoare la constructii

Cod constr.	Destinatie	Suprafata construita la sol [mp]	Mentii
Total			

Suprafata totala masurata a imobilului = 6 mp

Suprafata din act = 6 mp

Executant: PFA Ing. Totan Adrian Florin
Aut. seria RO-VN-F, nr. 0035/13.12.2010

Confirm executarea masuratorilor la teren, corectitudinea intocmirii documentatiei cadastrale si corespondenta acesteia cu realitatea din teren

Data: 02.10.2023

Inspector

Confirm introducerea imobilului in baza de date integrata si atribuirea numarului cadastral

Data:

PLAN DE AMPLASAMENT SI DELIMITARE A IMOBILULUI

Scara 1:500

Nr. cadastral	Suprafata masurata a imobilului (mp)	Adresa imobilului
	6	Intravilan Mun. Ramnicu Sarat, Judetul Buzau
		Bulevardul Digului
Nr. Cartea Funciara	Unitate Administrativ Teritoriala (UAT)	
	Ramnicu Sarat	

Statia Dig I Retur

A. Date referitoare la teren

Nr. parcela	Categoria de folosinta	Suprafata (mp)	Mentuni
1	Dr	6	Imobilul este nemprejmut.
Total		6	



Dig I vis-a vis de BI 17-Retur



Inventar de coordonate Statia Dig I Retur

Nr. Pct.	X [m]	Y [m]
1	433443.190	659649.094
2	433443.950	659650.944
3	433441.175	659652.083
4	433440.415	659650.233

B. Date referitoare la constructii

Cod constr.	Destinatia	Suprafata construita la sol [mp]	Mentuni
Total			

Suprafata totala masurata a imobilului = 6 mp
Suprafata din act = 6 mp

Executant: PFA Tofan Adrian Florin
Aut. seria RO-VN-F, nr.0035/13.12.2010

Confirm executarea masuratorilor la teren, corectitudinea intocmirii documentatiei cadastrale si corespondenta acestora cu realitatea din teren

Data: 25.01.2023

Inspector

Confirm introducerea imobilului in baza de date integrata si atribuirea numarului cadastral

PLAN DE AMPLASAMENT SI DELIMITARE A IMOBILULUI

ANEXA NR. 1.35 la regulament

Scara 1:500

Nr. cadastral	Suprafata masurata a imobilului (mp)	Adresa imobilului
	6	Intravilan Mun. Ramnicu Sarat, Judetul Buzau
Nr. Cartea Funciara		Bulevardul Digului
		Unitate Administrativ Teritoriala (UAT)
		Ramnicu Sarat

Bulevardul Digului II Tur

A. Date referitoare la teren

Nr. parcela	Categorie de folosinta	Suprafata (mp)	Mentii
1	Dr	6	Imobilul este nemprenjmit.
Total		6	

Inventar de coordonate Statie Digului II Tur

No. Pnt.	X (m)	Y (m)
1	433888.778	659484.395
2	433889.881	659486.129
3	433886.970	659487.454
4	433888.088	659485.860

B. Date referitoare la constructii

Cod constr.	Destinatie	Suprafata construita la sol (mp)	Mentii
Total			

Nr. Cad. 30870

Nr. Cad. 33305
Bulevardul Digului

Nr. Cad. 30788

Nr. Cad. 37535
Aleea Lamelei

Digului II vis-a vis de BI 22A-Return

Suprafata totala masurata a imobilului = 6 mp
Suprafata din act = 6 mp

CERTIFICAT DE
AUTORIZARE

Scara 1:500
Nr. 0035/13.12.2010

Executant: PFA Tofan Adrian Florin
Aut. seria RO-VN-F, nr. 0035/13.12.2010

Inspector

Confirm introducerea imobilului in baza de date
Integrata si atribuirea numarului cadastral

Confirm executarea masuratorilor la teren,
corectitudinea intocmirii documentatiei cadastrale si
corespondenta acesteia cu realitatea din teren

Data: 25.01.2023

PLAN DE AMPLASAMENT SI DELIMITARE A IMOBILULUI

ANEXA NR. 1.35 la regulament

Scara 1:500

Nr. cadastral	Suprafata masurata a imobilului (mp)	Adresa imobilului
	6	Intravilan Mun. Ramnicu Sarat, Judetul Buzau Bulevardul Digului
Nr. Cartea Funciara		Unitate Administrativ Teritoriala (UAT)
		Ramnicu Sarat

Bulevardul Digului II BI 22A-Retur

A. Date referitoare la teren

Nr. parcela	Categoria de folosinta	Suprafata (mp)	Observatii
1	Dr	6	Imobilul este neprejmuit.
Total		6	



Inventar de coordonate Statie Digului II vis-a-vis BI 22A- Retur

Nr. Pol.	X (m)	Y (m)
2	433793.097	659483.976
1	433792.239	659482.169
4	433789.528	659483.457
3	433790.387	659485.263

433850
659550

B. Date referitoare la constructii

Cod constr.	Destinatia	Suprafata construita la sol (mp)	Observatii
Total			

Nr. Cad. 30870

Nr. Cad.33305
Bulevardul Digului

Nr. Cad.30788

Nr. Cad. 37595
Aleea Lamaitai

Digului II vis-a vis de BI 22A-Retur

2.00 2
3.00 3
4.00 4

Suprafata totala masurata a imobilului = 8 mp
Suprafata din act = 6 mp

Executant: PFA Tofan Adrian Florin
Aut. seria RO-VN-F, nr.0035/13.12.2018

Confirm executarea trasaturilor la teren, corectitudinea intocmirii documentatiei cadastrale si corespondenta acesteia cu realitatea din teren

Data: 25.01.2023

Inspector
Nr. 0035.13.12.2019
Confirm introducerea imobilului in baza de date cadastrala si atribuirea numarului cadastral
ADRIAN FLORIN

PLAN DE AMPLASAMENT SI DELIMITARE A IMOBILULUI

Scara 1:500

Nr. cadastral	Suprafata masurata a imobilului (mp)	Adresa imobilului
	6	Intravilan Mun. Ramnicu Sarat, Judetul Buzau Strada Dorobanti
Cartea Funciara nr.		Unitatea Administrativ Teritoriala (UAT)
		Ramnicu Sarat



Statia Dorobanti -Tur

A. Date referitoare la teren

Nr. parcela	Categoria de folosinta	Suprafata [mp]	Mentiuni
1	Dr	6	Imobilul este neimprejmuit.
Total		6	

Inventar de coordonate Statie Dorobanti -Tur

Nr. Pct.	X [m]	Y [m]
1	434166.289	659804.378
2	434167.908	659806.909
3	434168.263	659808.050
4	434164.658	659805.518

434200
659800

434200
659800

Nr. Postal 23

Nr. Postal 21
Nr. cad. 32150

Nr. cad. 32529
Nr. Postal 27

Nr. Postal 25
Nr. cad. 35012

Nr. Postal 27A

Nr. Postal 29

Nr. Postal 31
Nr. cad. 31883

Nr. Postal 33

Nr. Postal 30A

Nr. cad. 31852

Nr. Postal 30
Nr. cad. 33644

Nr. Postal 28
Nr. cad. 35182


Nr. Postal 26
Nr. cad. 33643

Nr. Postal 24

Nr. Postal 22
Nr. cad. 37960

Nr. Postal 20

Nr. Postal 18
Nr. cad. 31084

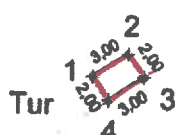

B. Date referitoare la constructii

Cod constr.	Destinatia	Suprafata construita la sol [mp]	Mentiuni
Total			

Executant: PFA Ing. Totan Adrian Florin
Aut. seria RG-VN-F, nr. 0035/13.12.2010

Confirm executarea masuratorilor la teren, corectitudinea inlocuirii documentatiei cadastrale si corespondenta acesteia cu realitatea din teren

Data: 02.10.2023

Inspector

Confirm introducerea imobilului in baza de date integrata si atribuirea numarului cadastral

Data:

Suprafata totala masurata a imobilului = 6 mp
Suprafata din act = 6 mp

PLAN DE AMPLASAMENT SI DELIMITARE A IMOBILULUI

Anexa nr. 16

Scara 1:500

Nr. cadastral	Suprafata masurata a imobilului (mp)	Adresa imobilului
	6	Intravilan Mun. Ramnicu Sarat, Judetul Buzau Strada Dorobanti
Cartea Funciara nr.		Unitatea Administrativ Teritoriala (UAT)
		Ramnicu Sarat



A. Date referitoare la teren

Nr. parcela	Categoria de folosinta	Suprafata (mp)	Mentuni
1	Dr	6	Imobilul este neimprejmuit.
Total		6	

Statie Dorobanti Retur

Inventar de coordonate Statie Dorobanti -Retur

Nr. Pct.	X (m)	Y (m)
1	434190.682	659823.123
2	434192.168	659825.670
3	434190.415	659826.633
4	434188.829	659824.088

434200 659800

434200 659850

Nr. Postal 23
Nr. cad. 32150

Nr. Postal 21
Nr. cad. 32150

Nr. Postal 27
Nr. cad. 32529
Nr. Postal 25
Nr. cad. 35012

Nr. Postal 27A

Nr. Postal 29

Nr. Postal 33

Nr. Postal 31
Nr. cad. 31683

Nr. Postal 30A

Nr. Postal 30
Nr. cad. 33644

Nr. Postal 26
Nr. cad. 33643

Nr. Postal 24

Nr. Postal 22
Nr. cad. 31960

Nr. Postal 20

Nr. Postal 18
Nr. cad. 31064

Tur



B. Date referitoare la constructii

Cod constr.	Destinatia	Suprafata construita la sol (mp)	Mentuni
Total			

Executant: PFA Ing. Totan Adrian Florin
Aut. seria RO-VN-F, nr.0035/13.12.2010

Confirm executarea masuratorilor la teren, corectitudinea intocmirii documentatiei cadastrale si corespondenta acestora cu realitatea din teren

Inspector

Confirm introducerea imobilului in baza de date integrata si atribuirea numarului cadastral

Data: 02.10.2023

Data:

Suprafata totala masurata a imobilului = 6 mp
Suprafata din act = 6 mp

PLAN DE AMPLASAMENT SI DELIMITARE A IMOBILULUI

Scara 1:500

Nr. cadastral	Suprafata masurata a imobilului (mp)	Adresa imobilului
	6	Intravilan Mun. Ramnicu Sarat, Judetul Buzau Str. Viilor
Nr. Cartea Funciara		Unitate Administrativ Teritoriala (UAT)
		Ramnicu Sarat


A. Date referitoare la teren

Nr. parcela	Categoria de folosinta	Suprafata (mp)	Mentuni
1	Dr	6	Imobilul este neprejmuit.
Total		6	



Inventar de coordonate Statie Viilor Retur

Nr. Pct.	X [m]	Y [m]
1	435091.579	660269.805
2	435093.482	660272.124
3	435091.936	660273.393
4	435090.033	660271.074

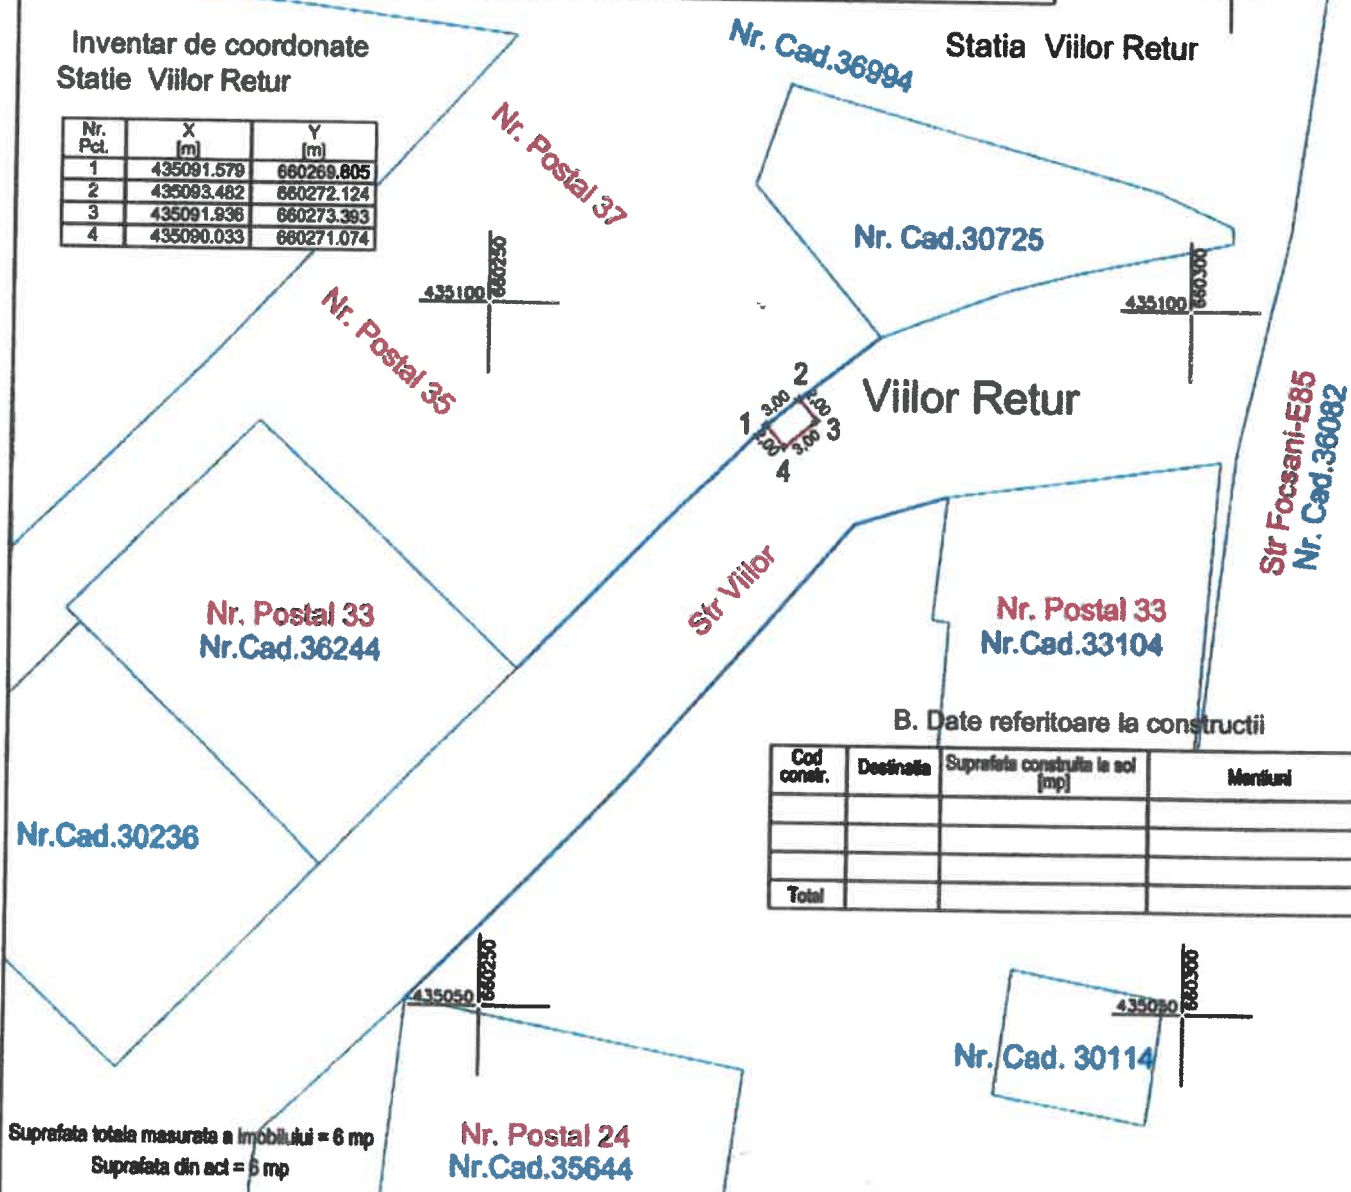

B. Date referitoare la constructii

Cod constr.	Destinatie	Suprafata construita la sol [mp]	Mentuni
Total			

Executant: PFA Tofan Adrian Florin
Aut. seria RO-VN-F, nr.0035/13.12.2010

Confirm executarea masuratorilor la teren,
corectitudinea intocririi documentelor cadastrale si
corespondenta acestora cu realitatea din teren

Data: 25.01.2023

Inspector

Confirm introducerea imobilului in baza de date
integrata si atribuirea numarului cadastral

PLAN DE AMPLASAMENT SI DELIMITARE A IMOBILULUI Scara 1:500

Nr. cadastral	Suprafata masurata a imobilului (mp)	Adresa imobilului
	6	Intravilan Mun. Ramnicu Sarat, Judetul Buzau Strada Oltului
Cartea Funciara nr.		Unitatea Administrativ Teritoriala (UAT)
		Ramnicu Sarat

Statia Oltului II-Tur

Nr. Postal 8

Nr. Postal 7

A. Date referitoare la teren

Nr. parcela	Categoria de folosinta	Suprafata (mp)	Mentuni
1	Dr	6	Imobilul este neimprejmuit.
Total		6	

Nr. cad. 32933
Nr. Postal 5

Str. Oltului
Nr. cad. 36267

Retur

1 2.00 2
3.00 3
4 2.00 3
Tur

Nr. Postal 6

Nr. Postal 3

Inventar de coordonate Statie Oltului -Tur

Nr. Pct.	X [m]	Y [m]
1	435250.512	660517.665
2	435250.286	660519.652
3	435247.311	660519.266
4	435247.537	660517.279

Nr. Postal 4

B. Date referitoare la constructii

Cod constr.	Destinatia	Suprafata construita la sol (mp)	Mentuni
Total			

Nr. Postal 1

Suprafata totala masurata a imobilului = 6 mp
Suprafata din act = 6 mp

Nr. Postal 2

Executant: PFA Ing. Tofan Adrian Florin
Aut. seria RO-VN-F, nr.0035/13.12.2010

Confirm executarea masuratorilor la teren,
corectitudinea intocmirii documentatiei cadastrale si
corespondenta acestora cu realitatea din teren

Date: 02.10.2023

Inspector

Confirm introducerea imobilului in baza de date
integrata si atribuirea numarului cadastral

Date:

PLAN DE AMPLASAMENT SI DELIMITARE A IMOBILULUI

Scara 1:500

Nr. cadastral	Suprafata masurata a imobilului (mp)	Adresa imobilului
	6	Intravilan Mun. Ramnicu Sarat, Judetul Buzau Strada Oltului
Cartea Funciara nr.		Unitatea Administrativ Teritoriala (UAT)
		Ramnicu Sarat

Statia Oltului II-Retur



Nr. Postal 8

Nr. Postal 7

A. Date referitoare la teren

Nr. parcela	Categoria de folosinta	Suprafata [mp]	Mentii
1	Dr	6	Imobilul este neimprejmuit.
Total		6	

Nr. cad. 32933
Nr. Postal 5



Str. Oltului
Nr. cad. 36267

Nr. Postal 6



Nr. Postal 3

Inventar de coordonate Statie Oltului II-Retur

Nr. Pct.	X [m]	Y [m]
1	435262.405	660510.178
2	435262.177	660512.165
3	435259.201	660511.787
4	435259.429	660509.801

Nr. Postal 4

B. Date referitoare la constructii

Cod constr.	Destinatia	Suprafata construita la sol [mp]	Mentii
Total			

Nr. Postal 1

Suprafata totala masurata a imobilului = 6 mp
Suprafata din act = 6 mp

Nr. Postal 2

Executant: PFA Ing. Tofan Adrian Florin
Aut. seria RO-VN-F; nr.0035/13.12.2010

Confirm executarea masuratorilor la teren,
corectitudinea intocmirii documentatiei cadastrale si
corespondenta acestora cu realitatea din teren

Data: 02.10.2023

Inspector

Confirm introducerea imobilului in baza de date
integrata si atribuirea numarului cadastral

Data:

PLAN DE AMPLASAMENT SI DELIMITARE A IMOBILULUI

Scara 1:500

Anexa nr. 16

Nr. cadastral	Suprafata masurata a imobilului (mp)	Adresa imobilului
	6	Intravilan Mun. Ramnicu Sarat, Judetul Buzau Strada Timisului
Cartea Funciara nr.		Unitatea Administrativ Teritoriala (UAT)
		Ramnicu Sarat



Statia Parc Bariera Focsani- Tur

Inventar de coordonate
Statia Parc Bariera Focsani- Tur

Nr. Pct.	X [m]	Y [m]
1	435425.152	660593.984
2	435424.970	660595.975
3	435421.979	660595.751
4	435422.161	660593.760

A. Date referitoare la teren

Nr. parcela	Categoria de folosinta	Suprafata [mp]	Mentiiuni
1	Dr	6	Imobilul este neimprejmuit.
Total		6	

B. Date referitoare la constructii

Cod constr.	Destinatia	Suprafata construita la sol [mp]	Mentiiuni
Total			

Suprafata totala masurata a imobilului = 6 mp
Suprafata din act = 6 mp

Executant: PFA Ing. Tofan Adrian Florin
Ajt. seria RO-VN-F, nr:0035/13.12.2010

Confirm executarea masuratorilor la teren,
corectitudinea intocmirii documentatiei cadastrale si
corepondenta acestora cu realitatea din teren

Data: 02.10.2023

Inspector

Confirm introducerea imobilului in baza de date
integrata si atribuirea numerului cadastral

Data:

Nr. Postal 26
Nr. cad. 32768

Nr. Postal 24

Nr. Postal 22

Nr. Postal 20

Nr. Postal 18
Nr. cad. 32764

Nr. Postal 16

Nr. cad. 32762
Nr. Postal 14

Nr. Postal 12

Nr. Postal 23
Nr. cad. 32744

Nr. Postal 21

Nr. Postal 19

Nr. Postal 17

Nr. Postal 15

Nr. cad. 32750

Str. Timisului
Nr. cad. 36293

Retur

1 2,00
2 3,00
3 2,00
4 3,00
Tur

PLAN DE AMPLASAMENT SI DELIMITARE A IMOBILULUI

Scara 1:500

PLATSA 18

Anexa nr. 16

Nr. cadastral	Suprafata masurata a imobilului (mp)	Adresa imobilului
	6	Intravilan Mun. Ramnicu Sarat, Judetul Buzau Strada Timisului
Cartea Funciara nr.		Unitatea Administrativ Teritoriala (UAT)
		Ramnicu Sarat



Statia Parc Bariera Focsani- Retur

Inventar de coordonate
Statie Parc Bariera Focsani- Retur

Nr. Pct.	X [m]	Y [m]
1	435484.334	660591.088
2	435484.133	660593.078
3	435481.157	660592.701
4	435481.358	660590.712

A. Date referitoare la teren

Nr. parcela	Categoria de folosinta	Suprafata [mp]	Mentuni
1	Dr	6	Imobilul este neimprejmuit.
Total		6	

B. Date referitoare la constructii

Cod constr.	Destinatia	Suprafata construita la sol [mp]	Mentuni
Total			

Suprafata totala masurata a imobilului = 6 mp
Suprafata din act = 6 mp

Executant: PFA Ing. Tofan Adrian Florin
Aut. seria RO-VN-F, nr.0035/13.12.2010

Confirm executarea masuratorilor in teren,
corectitudinea informarii documentelor cadastrale si
corespondenta acestora cu realitatea din teren

Data: 02.10.2023

Inspector

Confirm introducerea imobilului in baza de date
integrata si atribuirea numarului cadastral

Data:

Nr. Postal 23
Nr. cad. 32744

Nr. Postal 26
Nr. cad. 32768

Nr. Postal 24

Nr. Postal 21

Nr. Postal 22

Nr. Postal 19

Str. Timisului
Nr. cad. 36293

Nr. Postal 20

1 2.00 2
3.00 3.00
4 2.00 3

Retur

Nr. Postal 17

Nr. Postal 18
Nr. cad. 32764

Nr. Postal 15

Nr. Postal 16

Nr. cad. 32762
Nr. Postal 14

Tur

Nr. Postal 12


Nr. cad. 32750

PLAN DE AMPLASAMENT SI DELIMITARE A IMOBILULUI

Scara 1:500

Nr. cadastral	Suprafata masurata a imobilului (mp)	Adresa imobilului
	6	Intravilan Mun. Ramnicu Sarat, Judetul Buzau Str. Ialomitei
Nr. Cartea Funciara		Unitate Administrativ Teritoriala (UAT)
		Ramnicu Sarat

Statia Ialomitei I - Retur+Tur

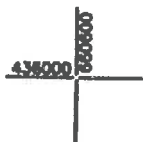

A. Date referitoare la teren

Nr. parcela	Categoria de folosinta	Suprafata (mp)	Mentii
1	Dr	6	Imobilul este nemprenjmit
Total		6	

Inventar de coordonate Statie Ialomitei -Retur+Tur

No. Pnt.	X (m)	Y (m)
1	435053.064	660620.301
2	435052.683	660623.277
3	435050.699	660623.022
4	435051.080	660620.047

Depou
Nr. Cad. 32615

Nr. Cad. 36264
Str Ialomitei

Ialomitei I-Retur+Tur

Str Oltului
Nr. Cad. 36267

Nr. Cad. 30627
Nr. Postal 244

Nr. Cad. 30628
Nr. Postal 255

Str Prutului
Nr. Cad. 36268

B. Date referitoare la constructii

Cod constr.	Destinatie	Suprafata construita la sol (mp)	Mentii
Total			

Suprafata totala masurata a imobilului = 6 mp
Suprafata din act = 6 mp

Executant: PFA Tojan Adrian Florin
Aut. seria RO-VN-F, nr.0035/13.12.2010

Confirm executarea masuratorilor la teren, corectitudinea intocmirii documentatiei cadastrale si corespondenta acesteia cu realitatea din teren

Data: 02.10.2023

Inspector

Confirm introducerea imobilului in baza de date integrata si atribuirea numarului cadastral

Transport Urban Calatori SA, Râmnicu Sărat
CU I: RO10152871 N n de înreg. Reg Com : J/10/49/1998
Adresa Rm. Sărat B-dul Eroilor nr 2, cod postal 125300, tel 0238561735
Cont RO13 RNCB 0097 0067 3665 0001 BCR Ag Rm Sărat

TUC
Râmnicu Sărat

Nr. 780/02.10.2023

CĂTRE: PRIMĂRIA MUNICIPIULUI RÂMNICU SĂRAT

ÎN ATENȚIA: D.LUI PRIMAR SORIN CÎRJAN

REFERITOR: ÎNFIINȚARE TRASEU TRANSPORT CĂLĂTORI

PRIMĂRIA MUNICIPIULUI		
RM. SĂRAT		
Intrare Nr.	59379	
Ziua	02	luna 10 Anul 2023

Având în vedere numărul mare de solicitări venite din partea cetățenilor domiciliați în municipiul Râmnicu Sărat, propunem înființarea unui nou traseu de transport public local de călători conform documentației anexate.

Prin înființarea noului traseu, transportul public local din municipiu se va extinde și în cartierele Bariera Focșani, 1 Mai, Zona Pod, Costieni și Anghel Saligny. Totodată se vor crea și oportunități de transport pentru elevi, noul traseu având prevăzute stații în vecinătatea tuturor școlilor generale din municipiu.

Pentru alte informații vă stăm la dispoziție. Mulțumim.

Cu stimă,
Director,
Ing. Ștefăniță Drăgan



PROPUNERE ÎNFIINȚARE TRASEU - LINIA 10

Parcurs traseu TUR - str. Industriei - șos. Puiești - str. Intrarea Școlii - str. Radu cel Frumos - str. Anghel Saligny - str. Mihail Cantacuzino - str. Mihai Viteazul - șos. Puiești - str. Domnească - str. Matei Basarab - str. Horia - str. Căeți - str. Crângul Meiului - bld. 1 Decembrie 1918 - str. Păun Pincio - str. Amurgului - str. Ștefan cel Mare - str. C-tin Brâncoveanu - str. Toamnei - str. Mihail Kogălniceanu - bld. Digului - str. Dorobanți - str. Focsani - str. Podgoriei - str. Viilor - str. Focsani - str. Cernei - str. Timișului - str. Bistriței - str. Oltului - str. Ialomiței

Plecări capăt stația OBOR ANL - 6¹⁵; 7³⁰; 9⁰⁰; 11⁰⁰; 13⁰⁰; 15⁰⁰; 17⁰⁰; 19⁰⁰; 19^{45*};

* nu circulă sâmbăta și duminica

Parcurs traseu RETUR - str. Ialomiței - str. Oltului - str. Bistriței - str. Timișului - str. Cernei - str. Focsani - str. Viilor - str. Podgoriei - str. Focsani - str. Dorobanți - bld. Digului - str. Mihail Kogălniceanu - str. Principele Ferdinand - str. Primăverii - str. Pieței - bld. Digului - str. Mihai Eminescu - str. C-tin Brâncoveanu - str. Ștefan cel Mare - str. Amurgului - str. Păun Pincio - bld. 1 Decembrie 1918 - str. Crângul Meiului - str. Căeți - str. Horia - str. Matei Basarab - str. Domnească - șos. Puiești - str. Mihai Viteazul - str. Mihail Cantacuzino - str. Anghel Saligny - str. Radu cel Frumos - str. Intrarea Școlii - șos. Puiești - str. Industriei

Plecări capăt stația Ialomiței - 6⁰⁰; 7³⁰; 8⁰⁰; 10⁰⁰; 12⁰⁰; 14⁰⁰; 16⁰⁰; 18⁰⁰; 19^{45*};

* nu circulă sâmbăta și duminica

Director,
Ing. Ștefăniță Drăgan

