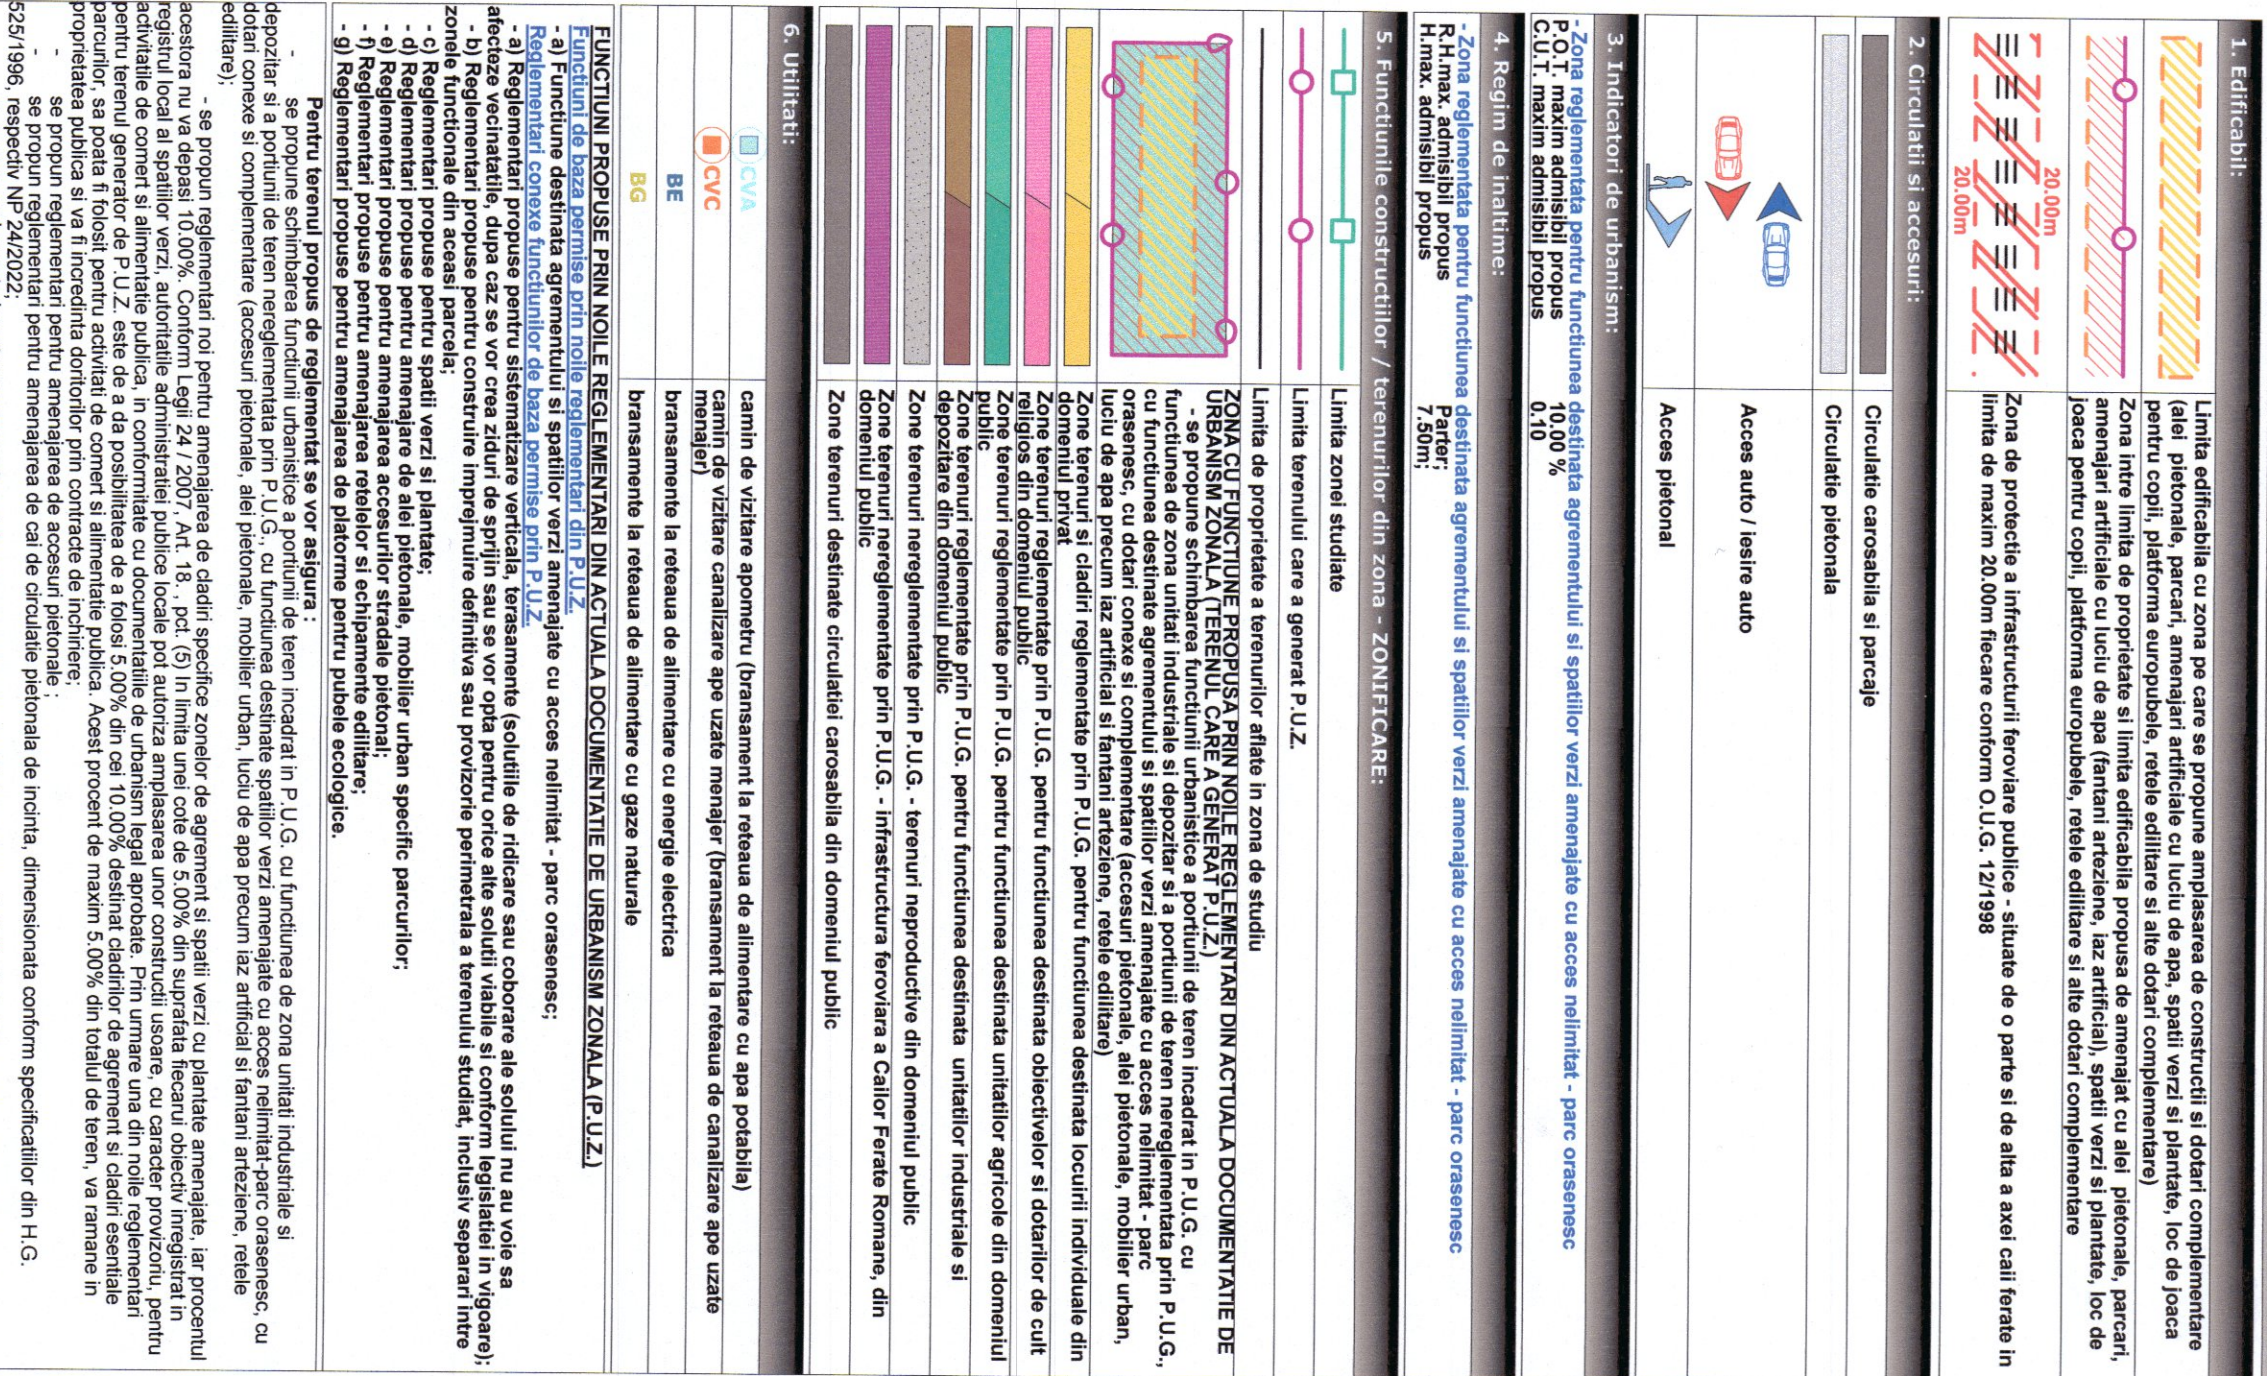
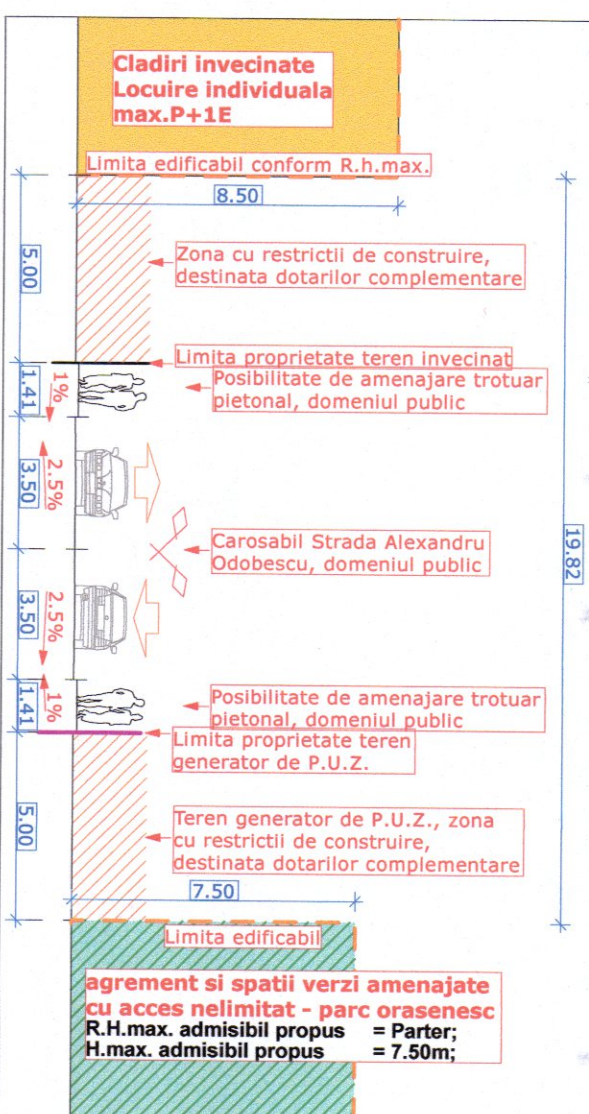


**Secțiune transversală cu profil stradal
1a - 1a Sc. 1:200**

[illegible]

GLOBAL PROJECT S.R.L.
C.U.I. - R 16687079, Tel. 02371232777

STOP OPRIRE

PROIECTUL: SUPRAFAȚA teren care generează P.U.Z. SUPRAFAȚA ZONA STUDIATĂ

Scara: 1:1.000
1:200

SPECIFICACIILE	NUME	SEMANTURĂ
PROIECTANT:	Arh. Cosmin Nedelcu	
TEHNICIAN:	Arh. Cosmin Nedelcu	
DATA:		

Beneficiar: U.A.T. COMUNULUI BĂNĂRITCU SĂRĂT

Proiect Nr.: 942 / 2025

Titlu Proiect: P.U.Z. ÎNFINȚARE / DEZVOLTAJARE SPĂȚIUL VERDE ÎN MUNICIPIUL BĂNĂRITCU SĂRĂT (cadr. 3707/9, Județul Buzău)

Faza: P.U.Z.

Titlu Planșă: REGLEMENTĂRI URBANISTICE - SEMNALIZARE RUTIERĂ

Planșă

Proiect Nr.: 942 / 2025

GLOBAL PROJECT S.R.L.